




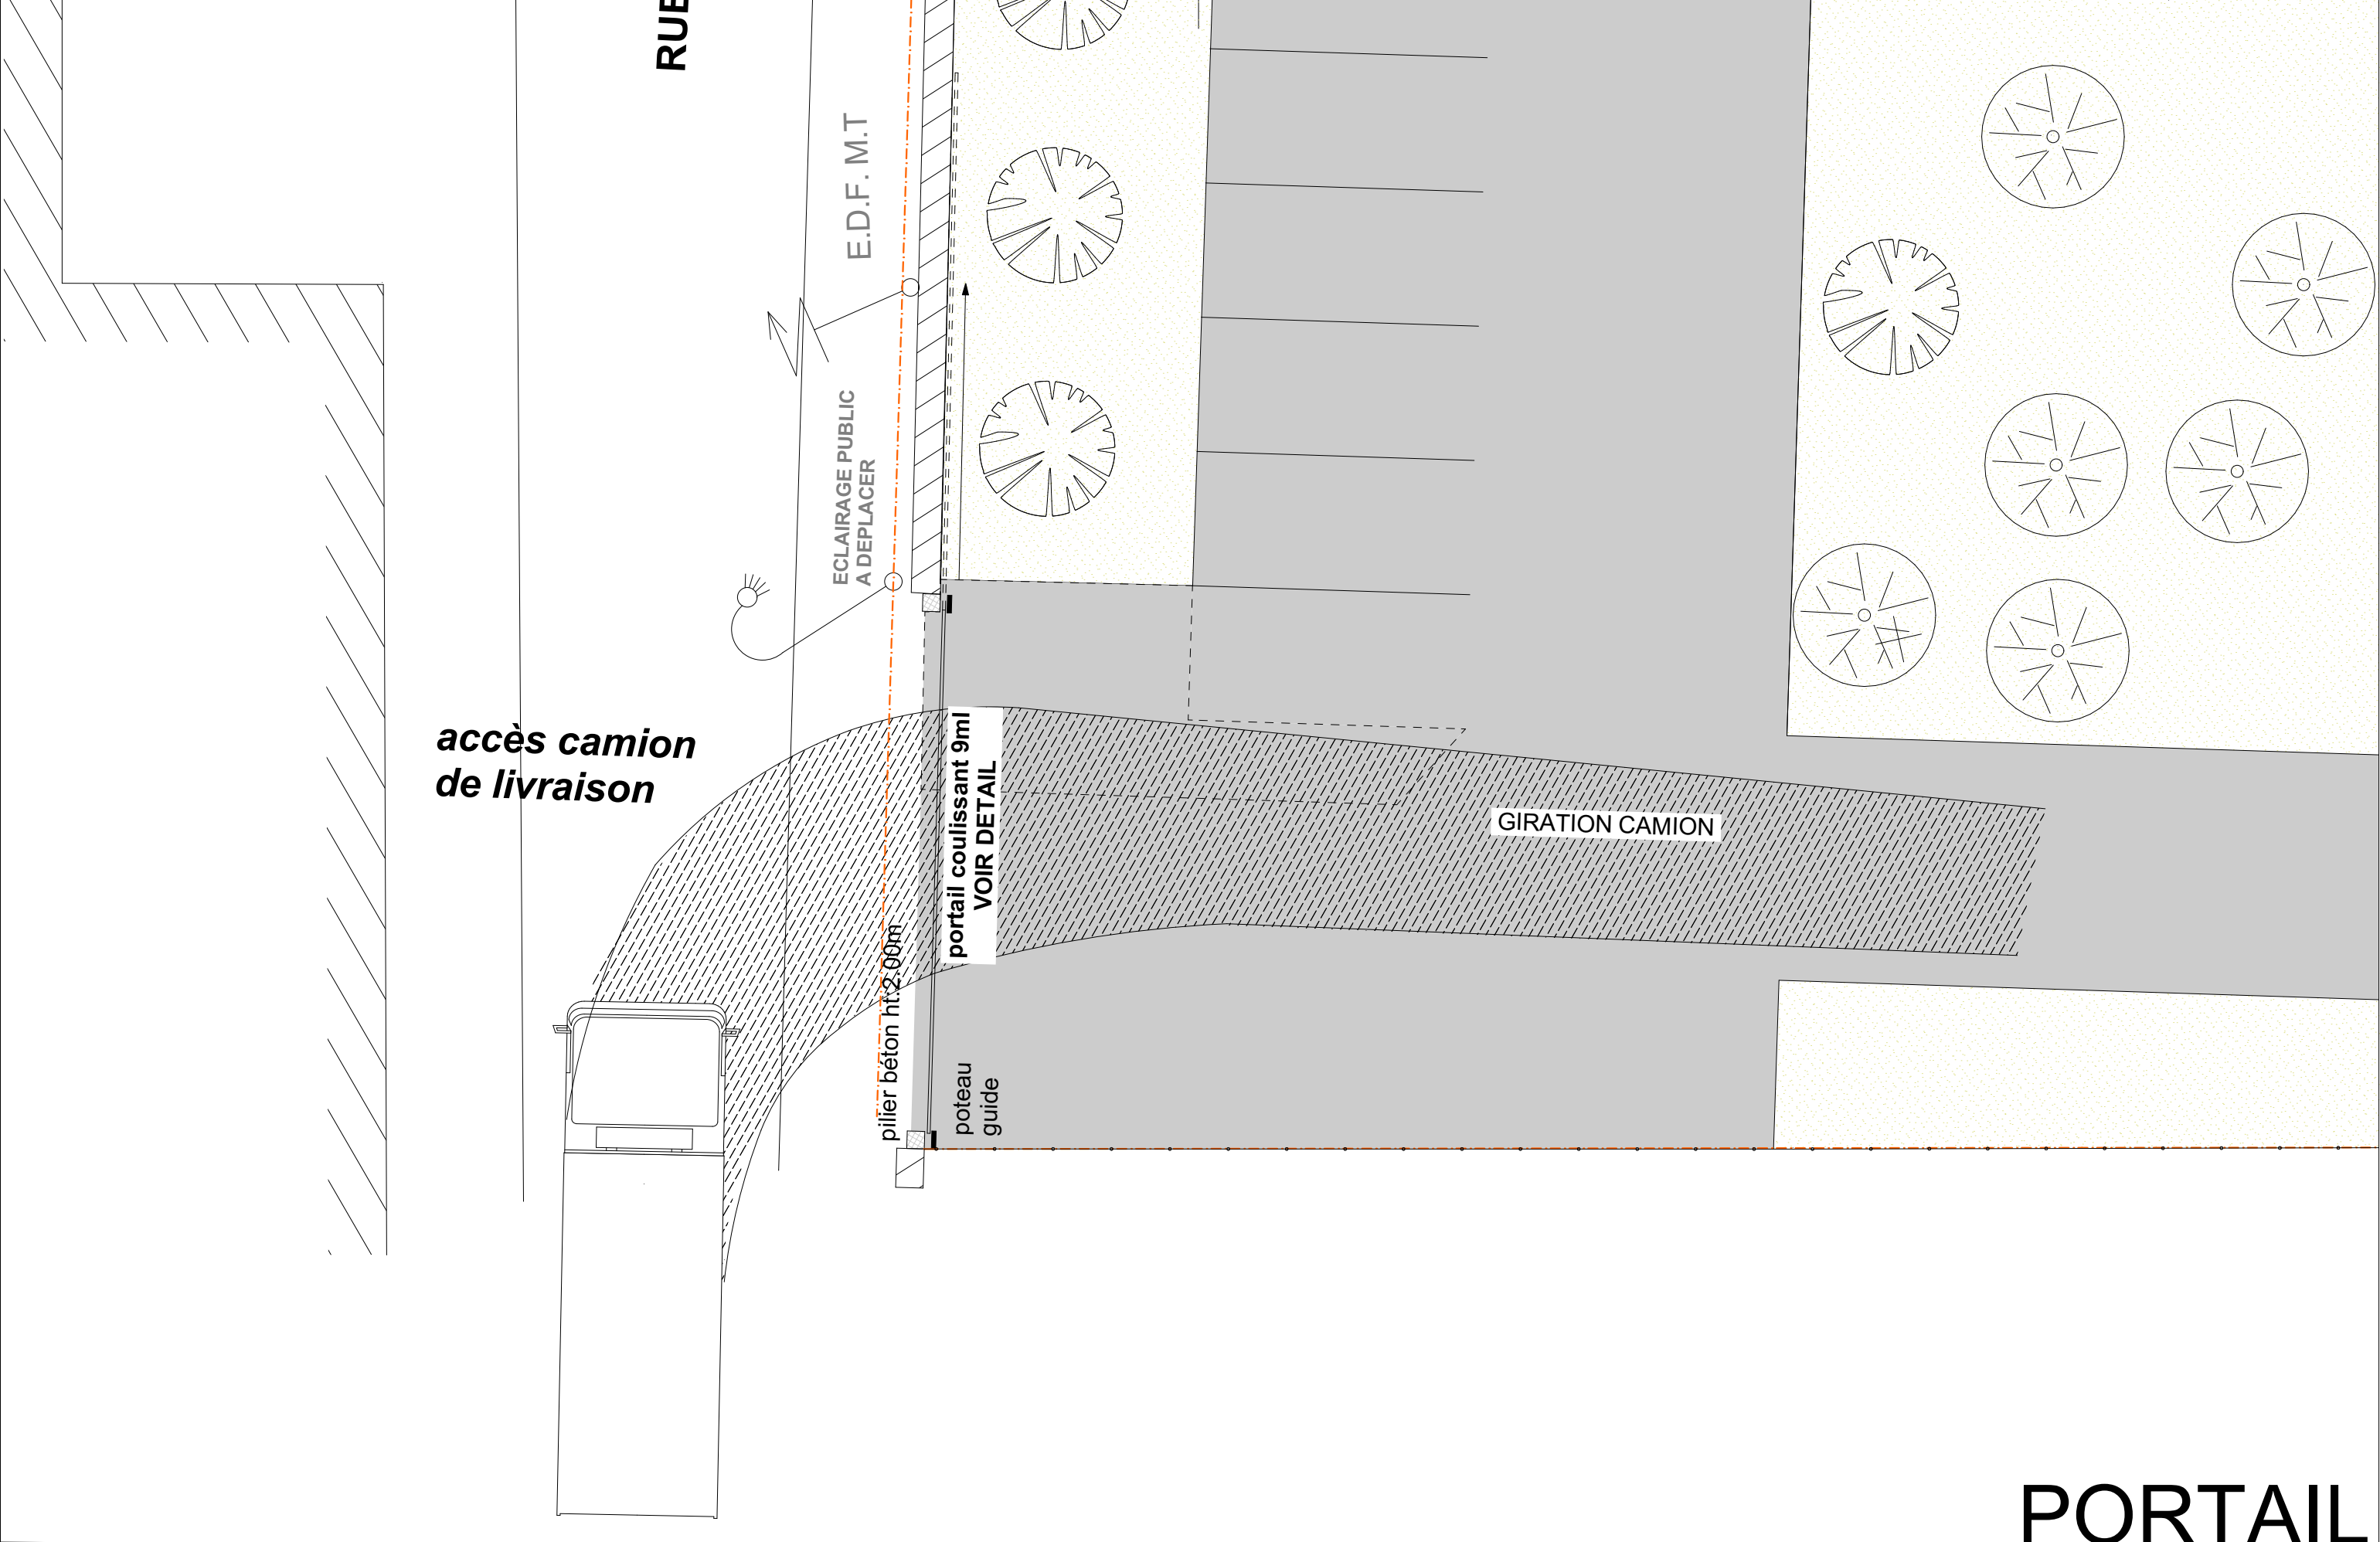

PORTAIL

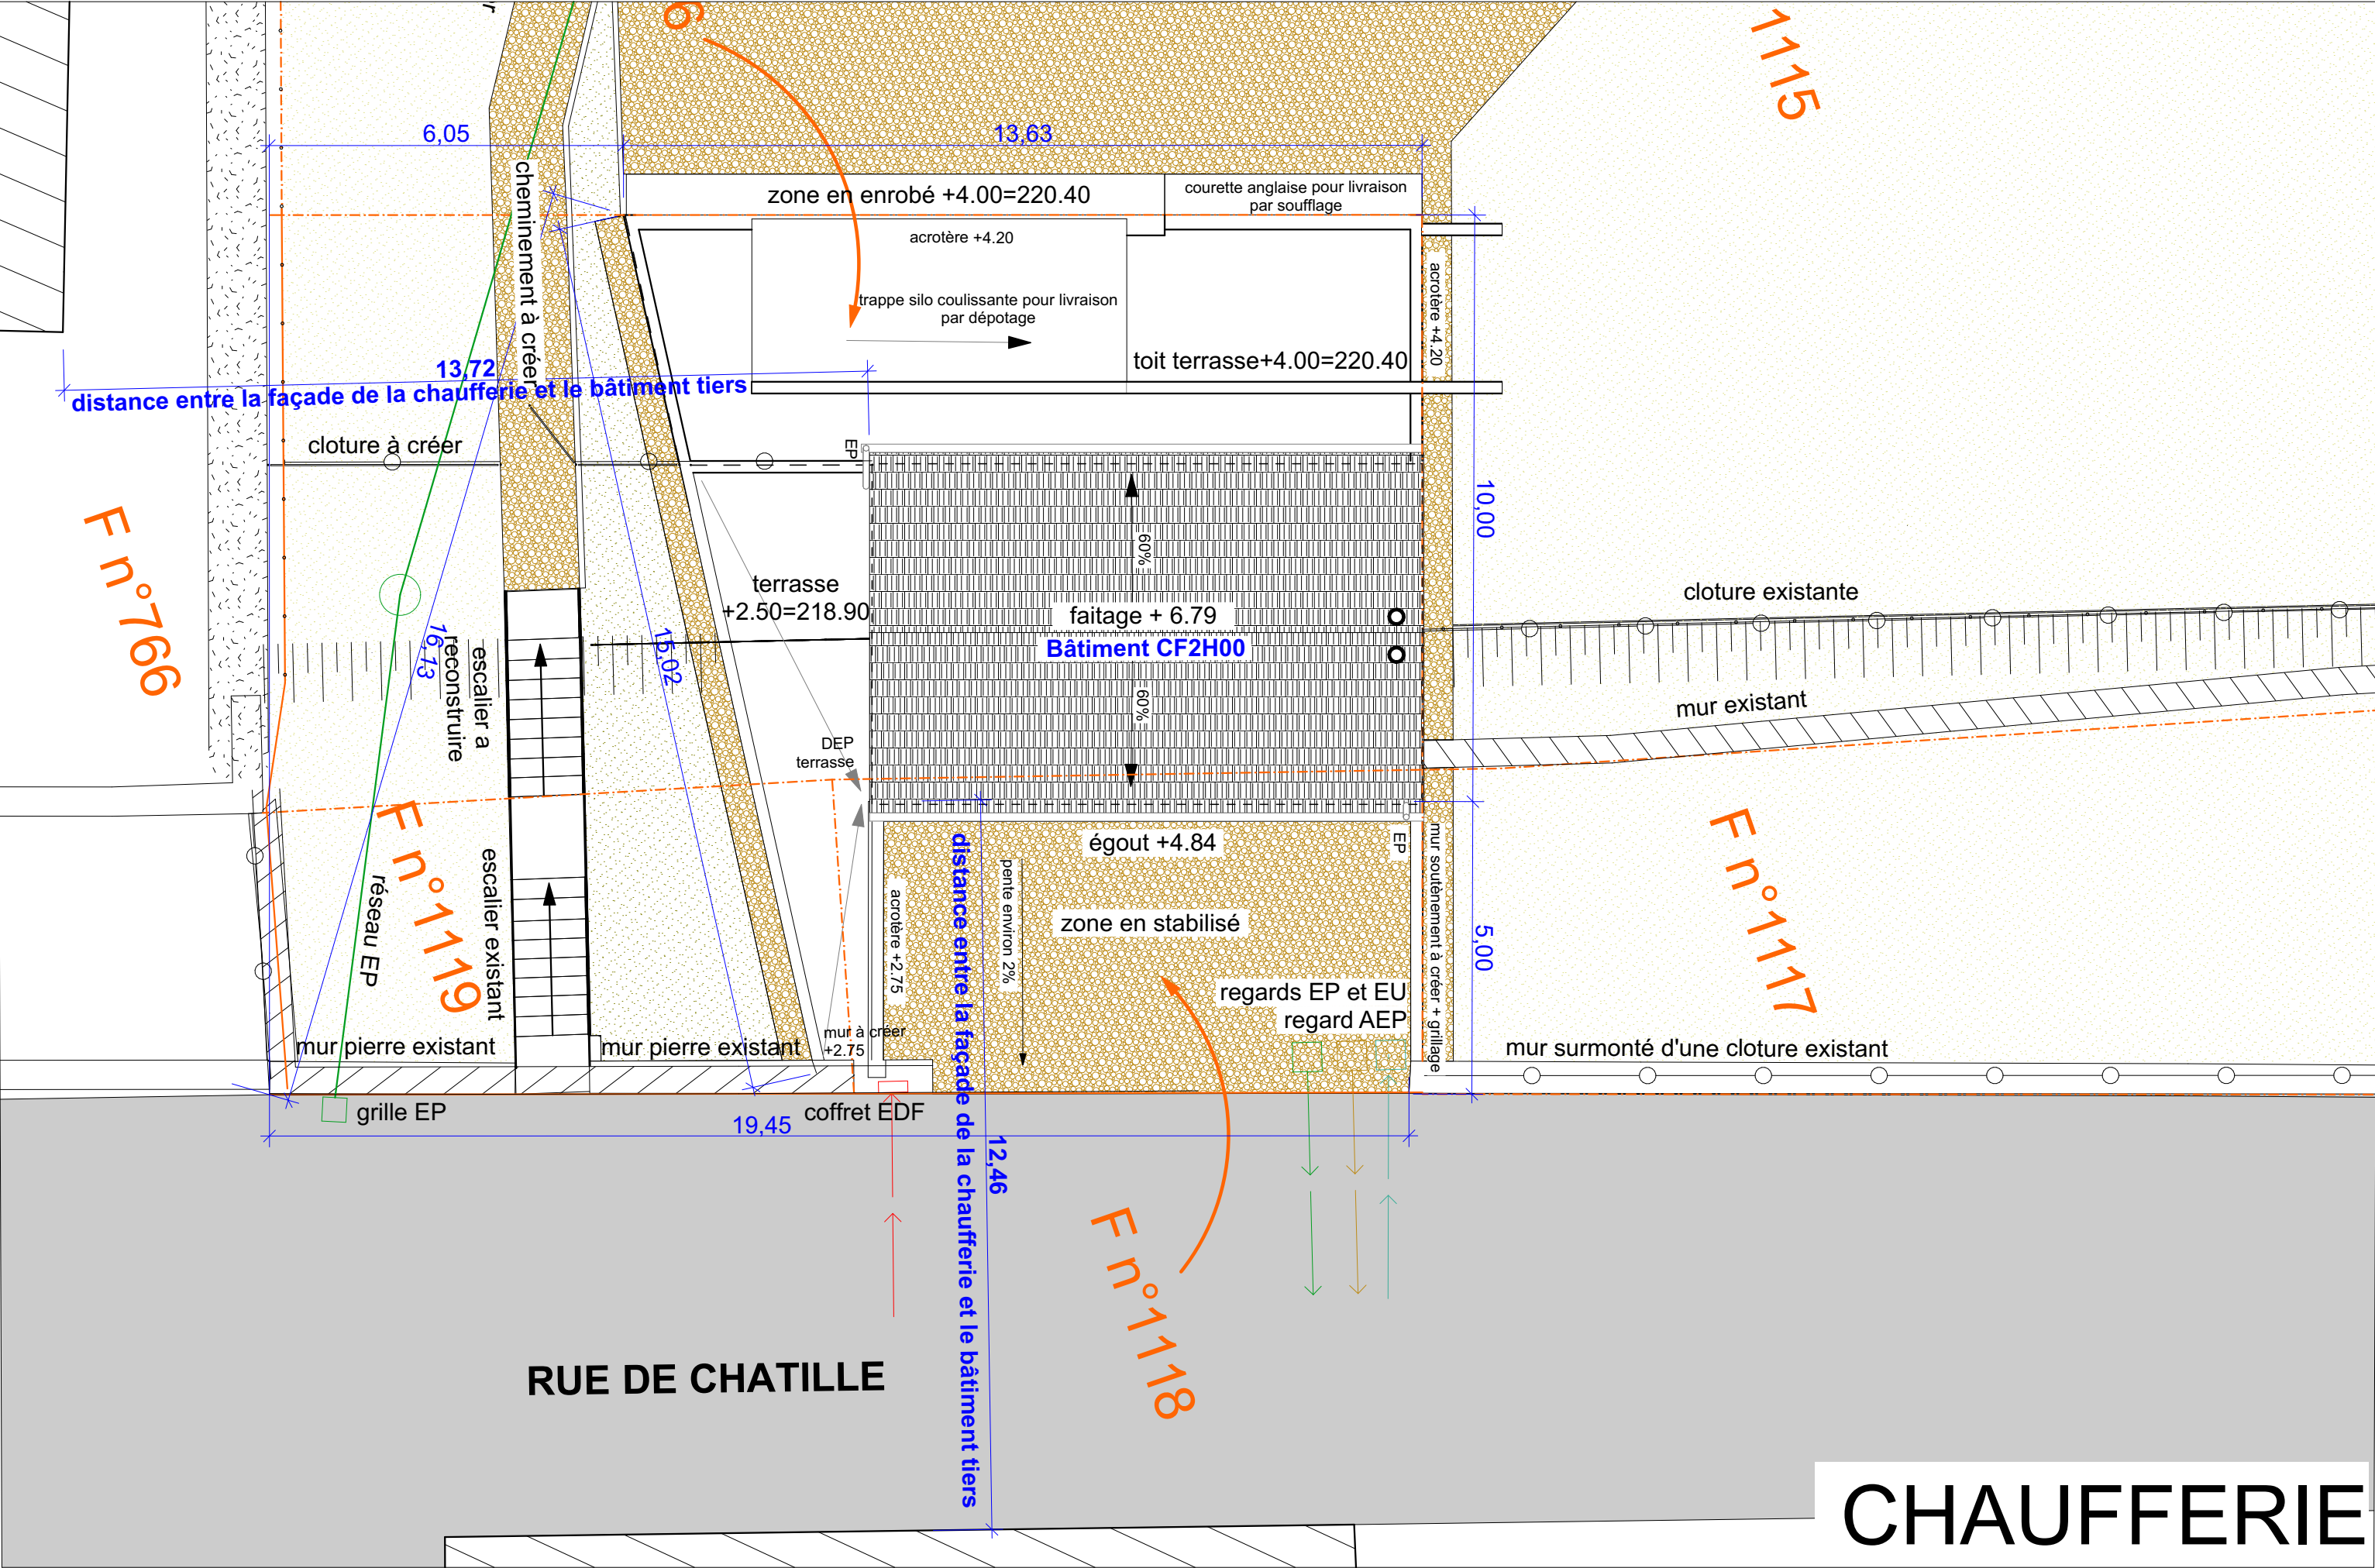

CHAUFFERIE

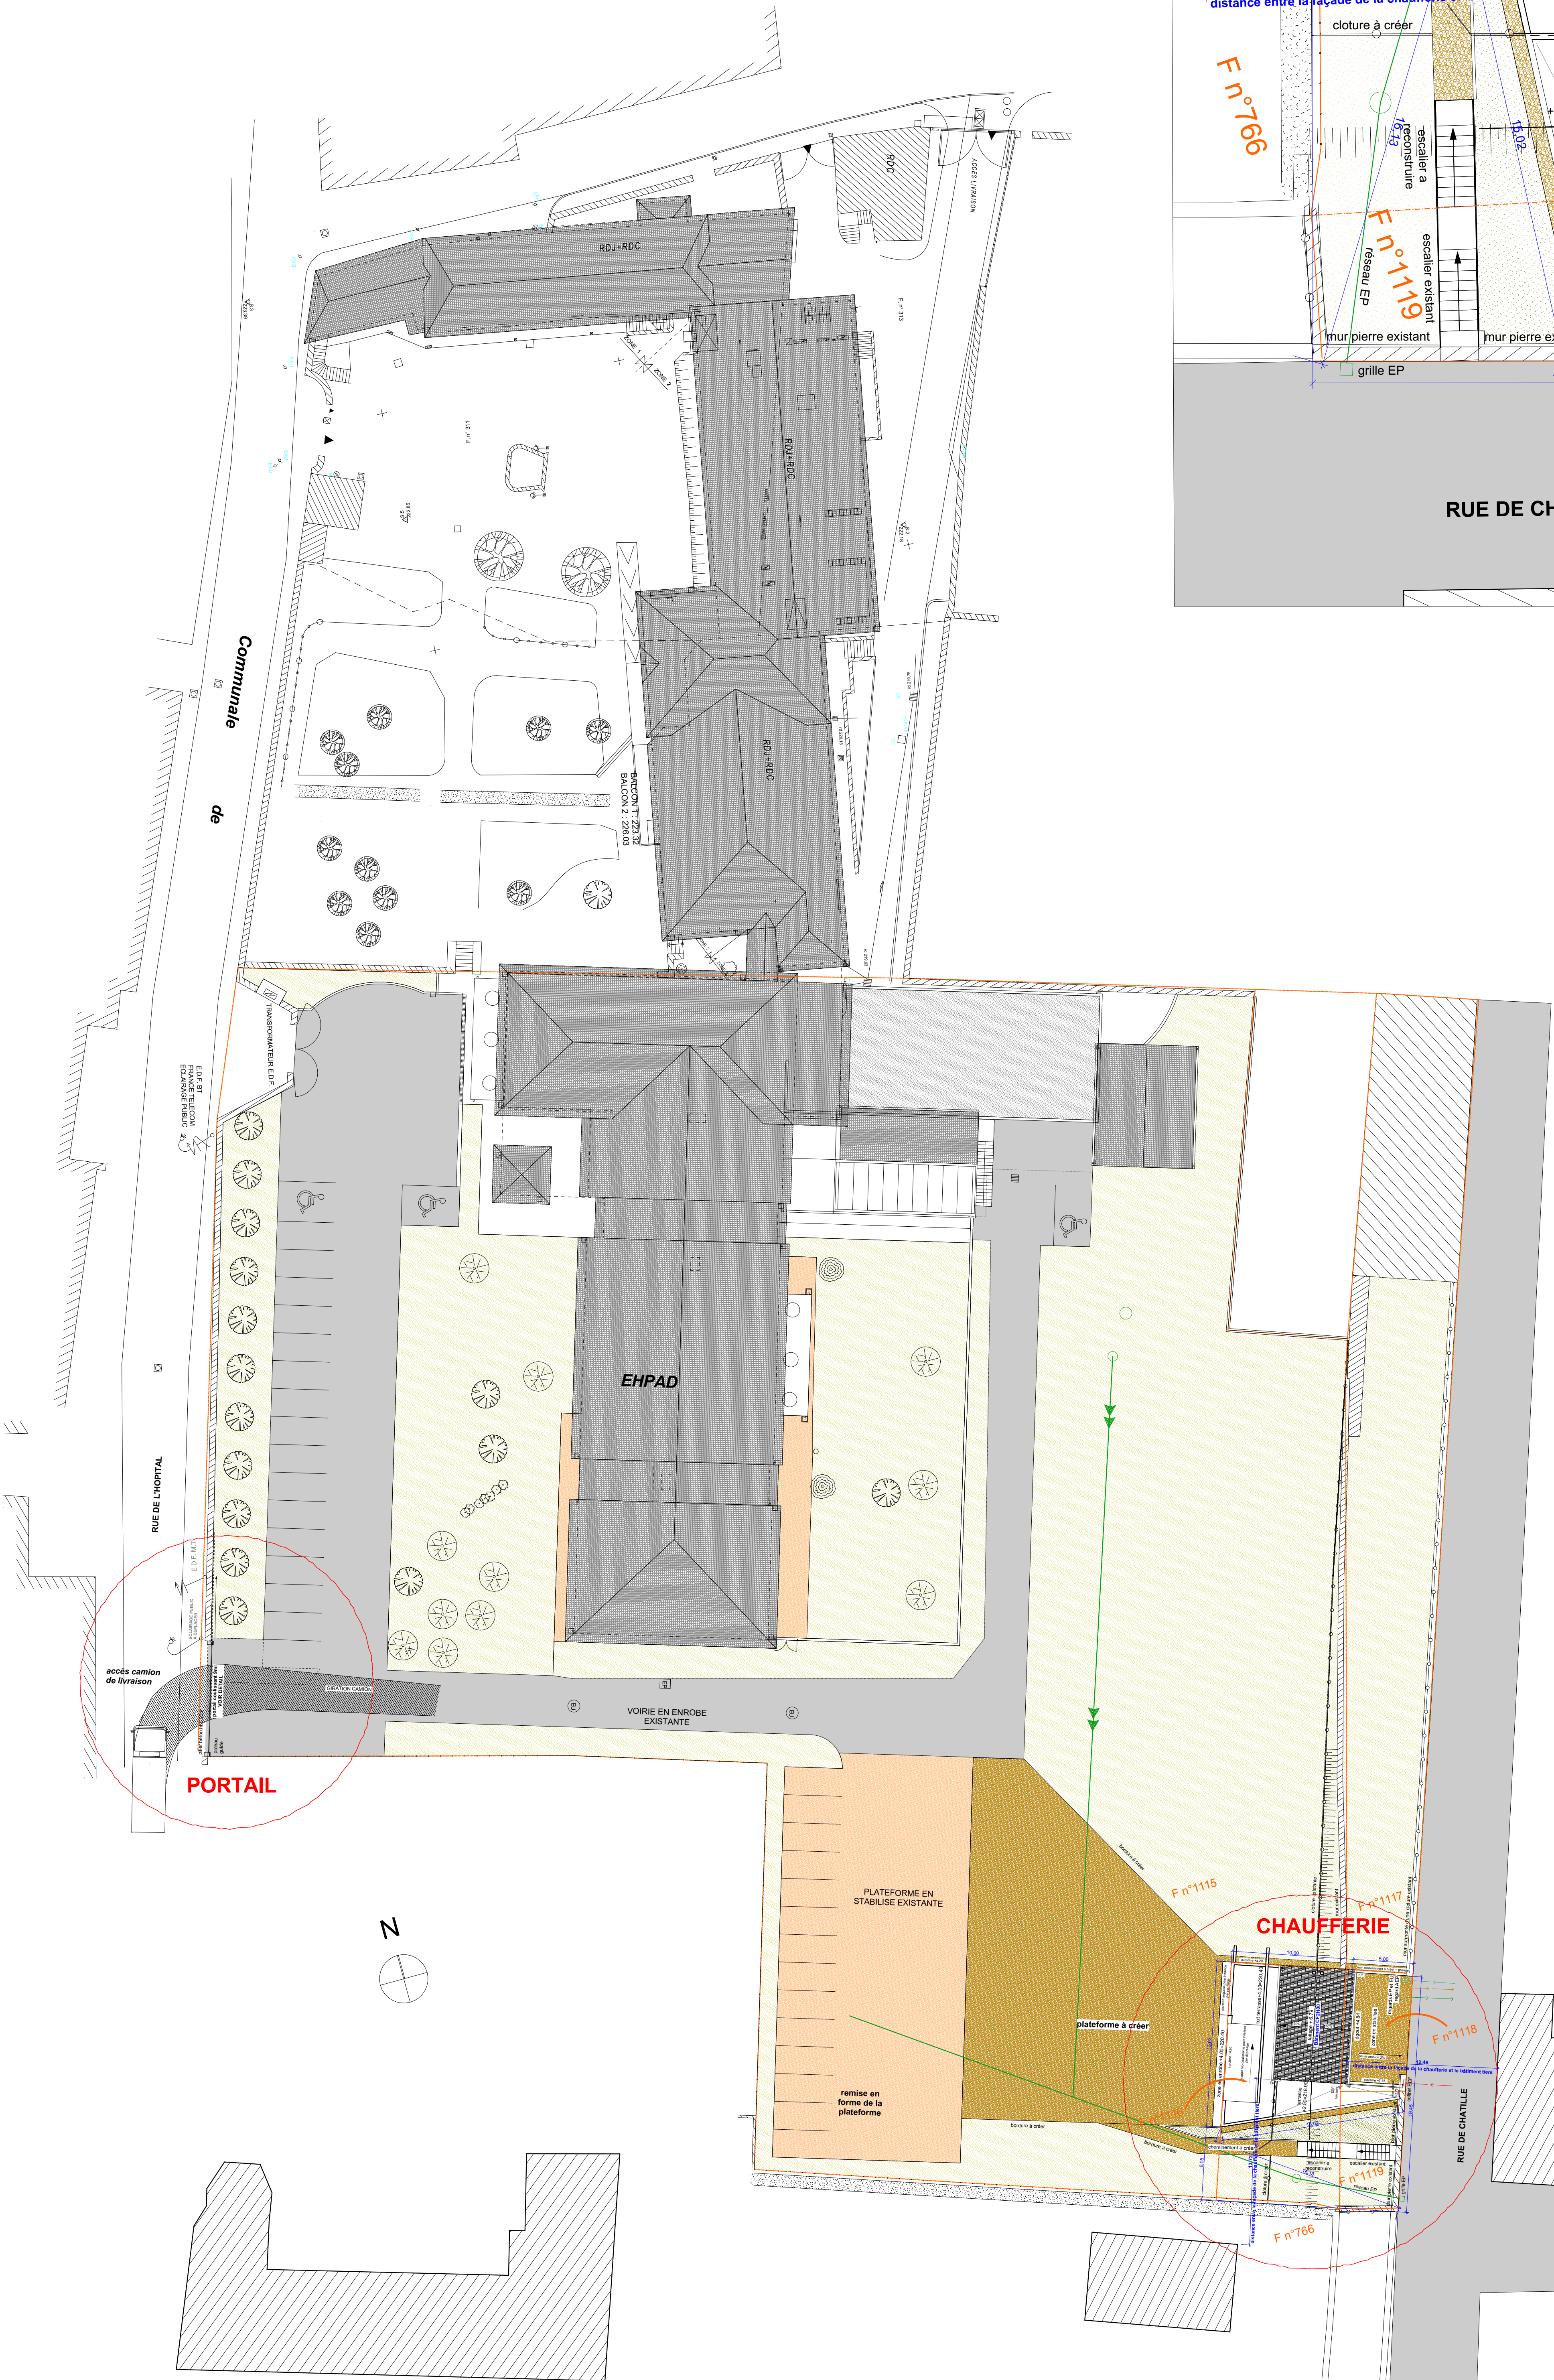

CONSTRUCTION D'UNE
CHAUFFERIE BOIS

ad+

architectes
dider chalmou
anne guillemin
françois raymond

38000 Lons le Saunier
21 Avenue Thuret
tél. 03 84 47 13 62
secretariat@adplusarchitecture.fr

25770 François
38 Grande Rue
tél. 03 81 50 63 35
f.raymond@adplusarchitecture.fr

Économiste

MARINE PECHOUX
77, rue de la cascade
71570 Romanèche-Thorins
tél. 06 07 61 33 44
pechoux.economiste@gmail.com

Structures

A2 INGENIERIE
43, rue du Port
71000 MACON
tél. 06 50 54 16 24
a.bautista@a2inge.fr

Fluides

MANERGY
1, avenue de Verdun
71100 Chalon sur Saône
tél. 04 78 26 25 36
fperussan@manergy.fr

Électricité

MANERGY
1, avenue de Verdun
71100 Chalon sur Saône
tél. 04 78 26 25 36
fperussan@manergy.fr

9bis, rue de Chatille
71250 SALORNAY SUR GUYE

Maître d'ouvrage

SYDESL

200, Bd de la Résistance
71000 MACON
tél. 03 85 21 91 00
rbergmann@sydesl.fr

Phase

Dossier PRO

Plèces

PLAN DE MASSE PROJET
échelle 1:250, 1:100

Dates et Modifications

03

réf. 804

02/10/2026