Commune de SALORNAY SUR GUYE (71)
Rue de Chatille - Section F n°795

PLAN DE BORNAGE ET DIVISION


Echelle 1/250 sur A3

Nota :
- la limite 500-501-502-503 fait l'objet d'un procès-verbal de bornage auquel ce plan est annexé.
- la limite 500-600-505 est une limite de division interne de la propriété.
- la limite 503-504-505 correspond à la délimitation de la voie communale nommée "Rue de Chatille" au droit des propriétés privées F n°798 et 797. La limite de propriété privée est concordante avec la limite de fait.
- les limites autres que celles explicitement bornées sont issues d'une application cadastrale et sont données à titre strictement indicatif.

Coordonnées des points		
MAT	X	Y
500	1822405.13	6147804.32
501	1822414.77	6147800.98
502	1822414.71	6147800.74
503	1822419.36	6147799.51
504	1822422.60	6147808.95
505	1822425.78	6147818.12
600	1822411.58	6147823.02
601	1822444.45	6147872.10
602	1822369.07	6147816.85
603	1822430.35	6147810.18
604	1822405.89	6147800.44

Tableau des coordonnées locales de précision centimétrique destinées à définir géométriquement les limites et permettre leur rétablissement

Géoréférencement RGF93, CC47

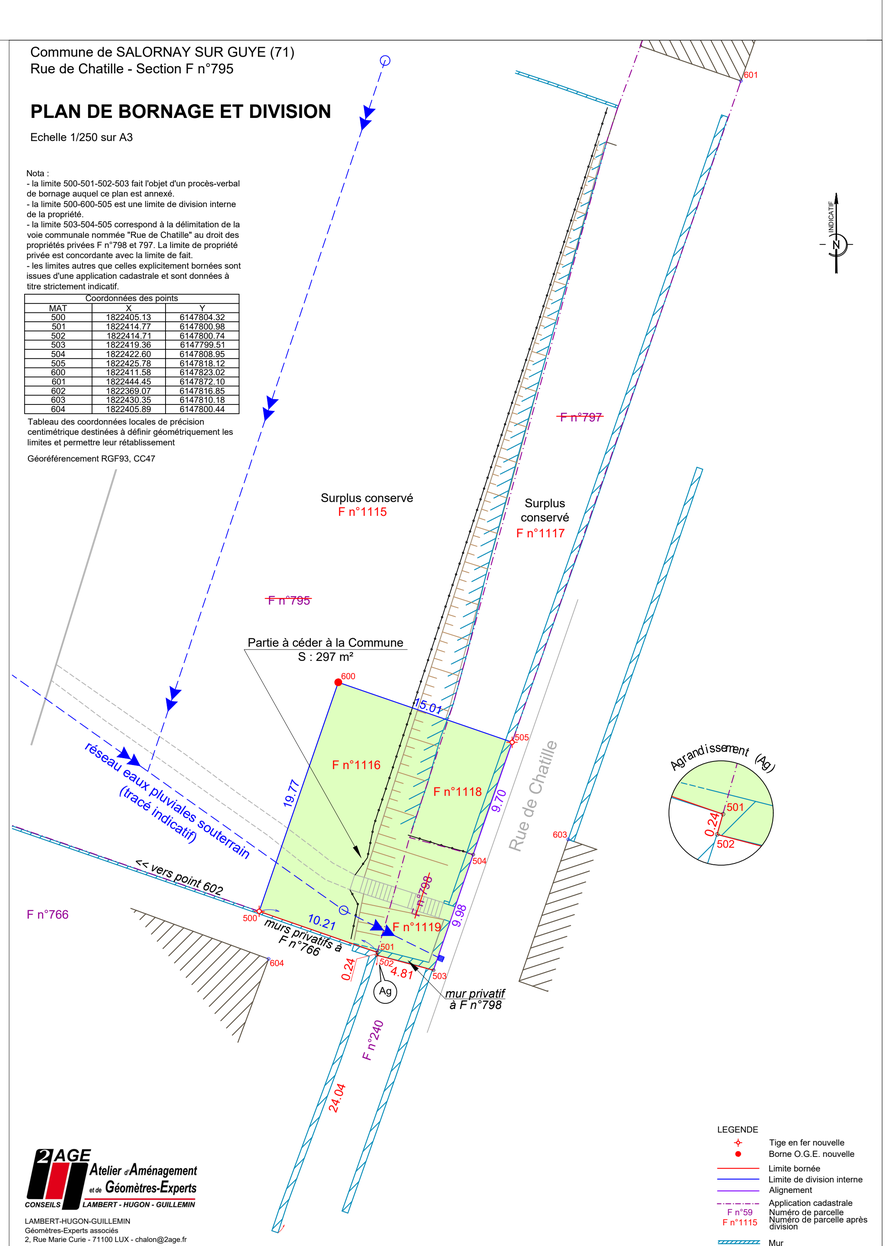


LEGENDE
- Tige en fer nouvelle
- Borne O.G.E. nouvelle
- Limite bornée
- Limite de division interne
- Alignement
- Application cadastrale
- F n°59 — Numéro de parcelle
- F n°1115 — Numéro de parcelle après division
- Mur
- Clôture
- Arbre


2AGE Atelier d'Aménagement et de Géomètres-Experts
CONSEILS — LAMBERT - HUGON - GUILLEMIN

LAMBERT-HUGON-GUILLEMIN
Géomètres-Experts associés
2, Rue Marie Curie - 71100 LUX - chalon@2age.fr

Plan établi le 2026-01-23 - Mis à jour le 2026-03-20
Réf : SSG-25401-DIV-V00-260123.DWG

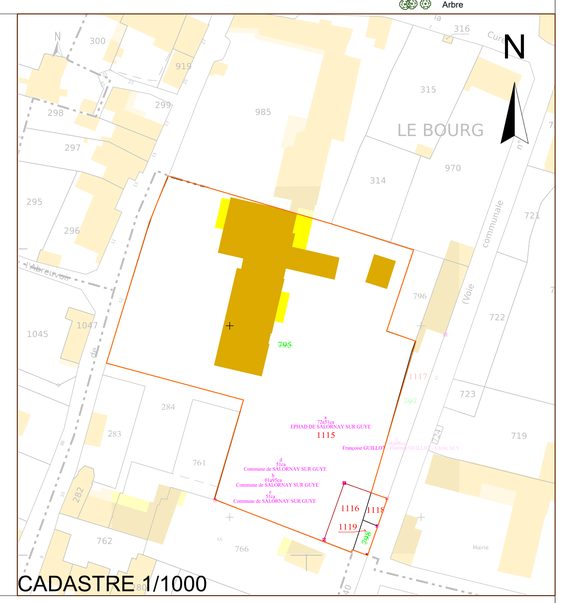

CADASTRE 1/1000

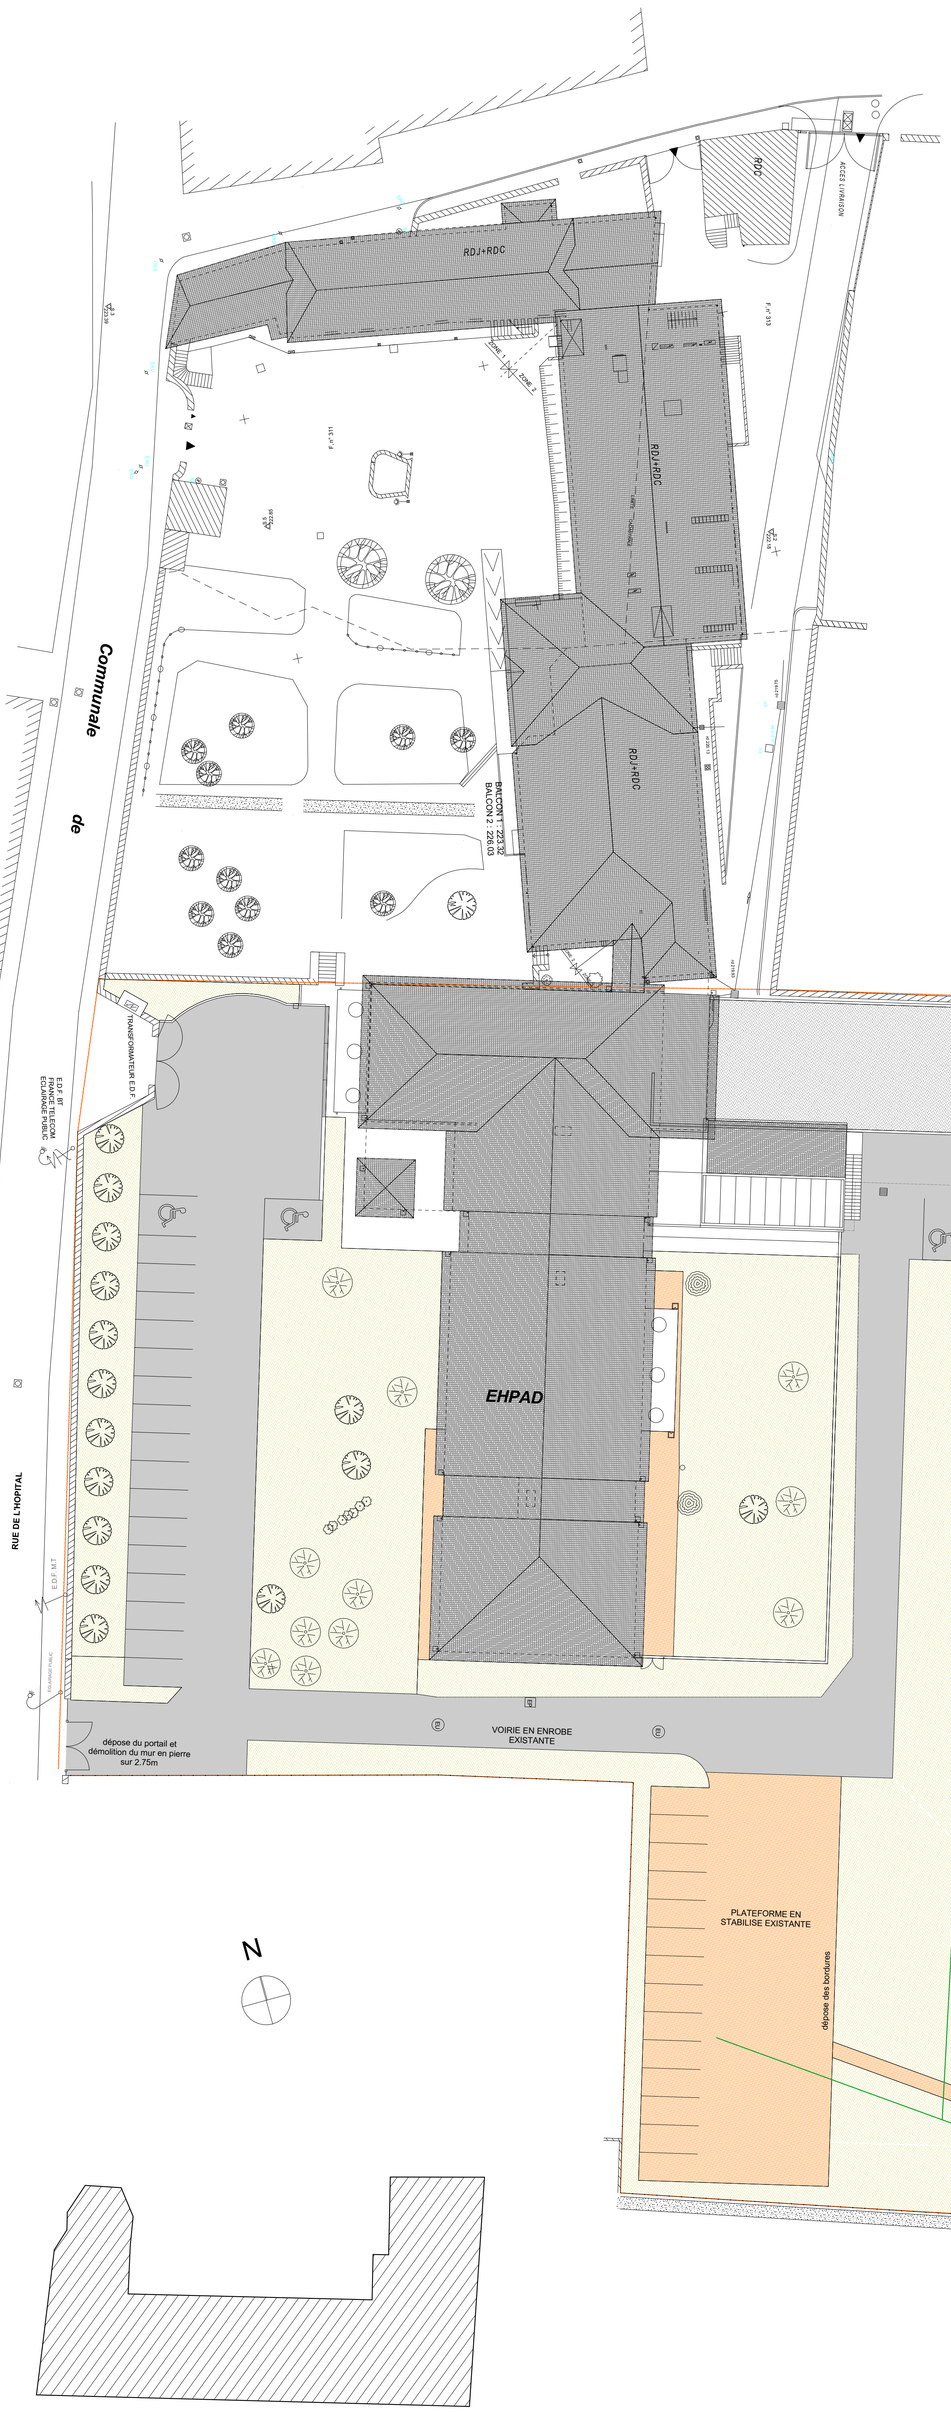



CONSTRUCTION D'UNE CHAUFFERIE BOIS

ad+ architectes designer associés — didier chalumeau, anne gutfreund, françois raymond

39000 Lons le Saunier
21 Avenue Thurel
tél. 03 84 47 13 62
secretariat@adplusarchitecture.fr

25770 Francis
36 Grande Rue
tél. 03 81 50 63 35
f.raymond@adplusarchitecture.fr

Économiste
MARINE PECHOUX
77, rue de la cascade
71570 Romanèche-Thorins
tél. 06 07 61 33 44
pechoux.economiste@gmail.com

Structures
A2 INGENIERIE
43, rue du Port
71000 MACON
tél. 06 50 54 15 24
a.bautista@a2inge.fr

Fluides
MANERGY
1, avenue de Verdun
71100 Chalon sur Saône
tél. 04 78 26 25 36
fperrusson@manergy.fr

Électricité
MANERGY
1, avenue de Verdun
71100 Chalon sur Saône
tél. 04 78 26 25 36
fperrusson@manergy.fr

9bis, rue de Chatille
71250 SALORNAY SUR GUYE

Maître d'ouvrage
SYDESL
200, Bd de la Résistance
71000 MACON
tél. 03 85 21 91 00
nbergmann@sysdel.fr

Phase
Dossier PRO

Pièces
PLAN DE MASSE EXISTANT
échelle 1:250

Dates et Modifications

01 02/10/2026
réf. 804