



DEMOLITION AU DROIT DU PORTAIL



DEMOLITION AU DROIT DE LA CHAUFFERIE

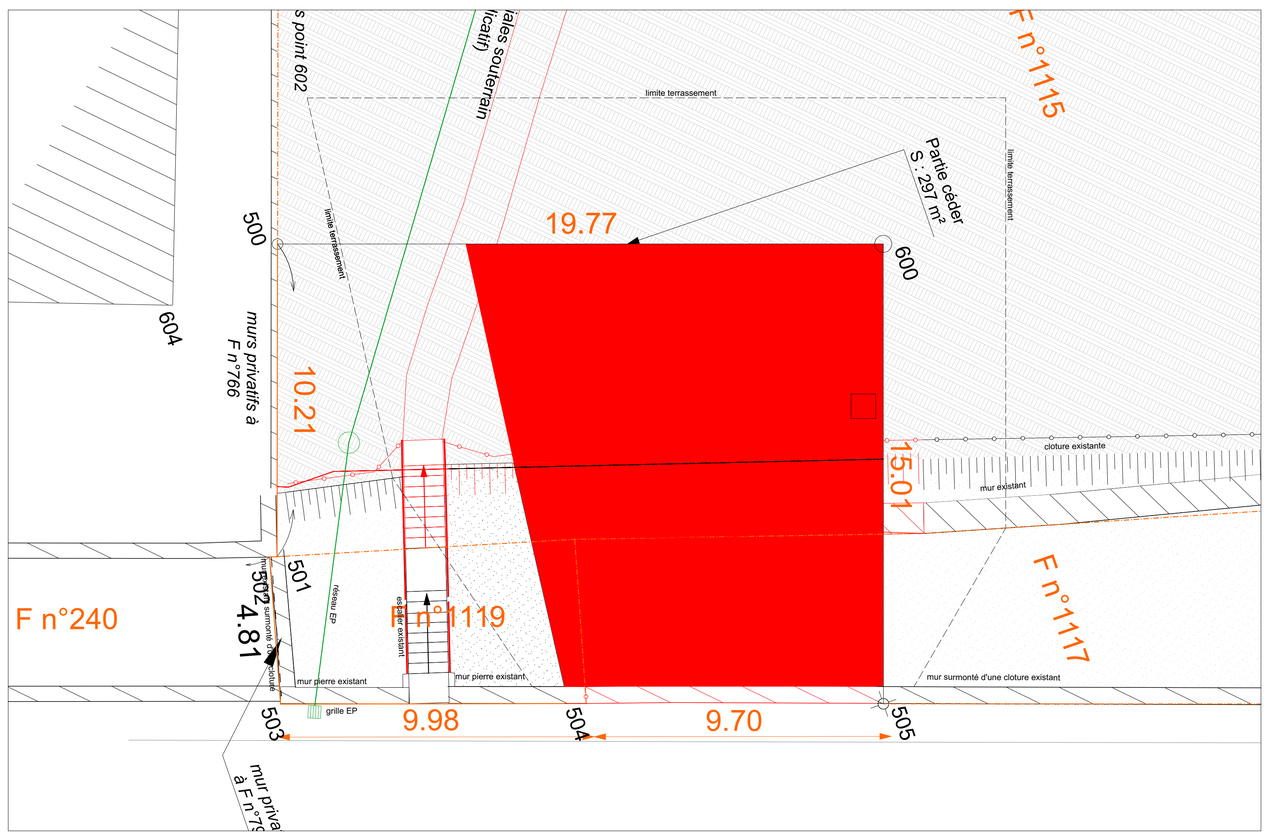

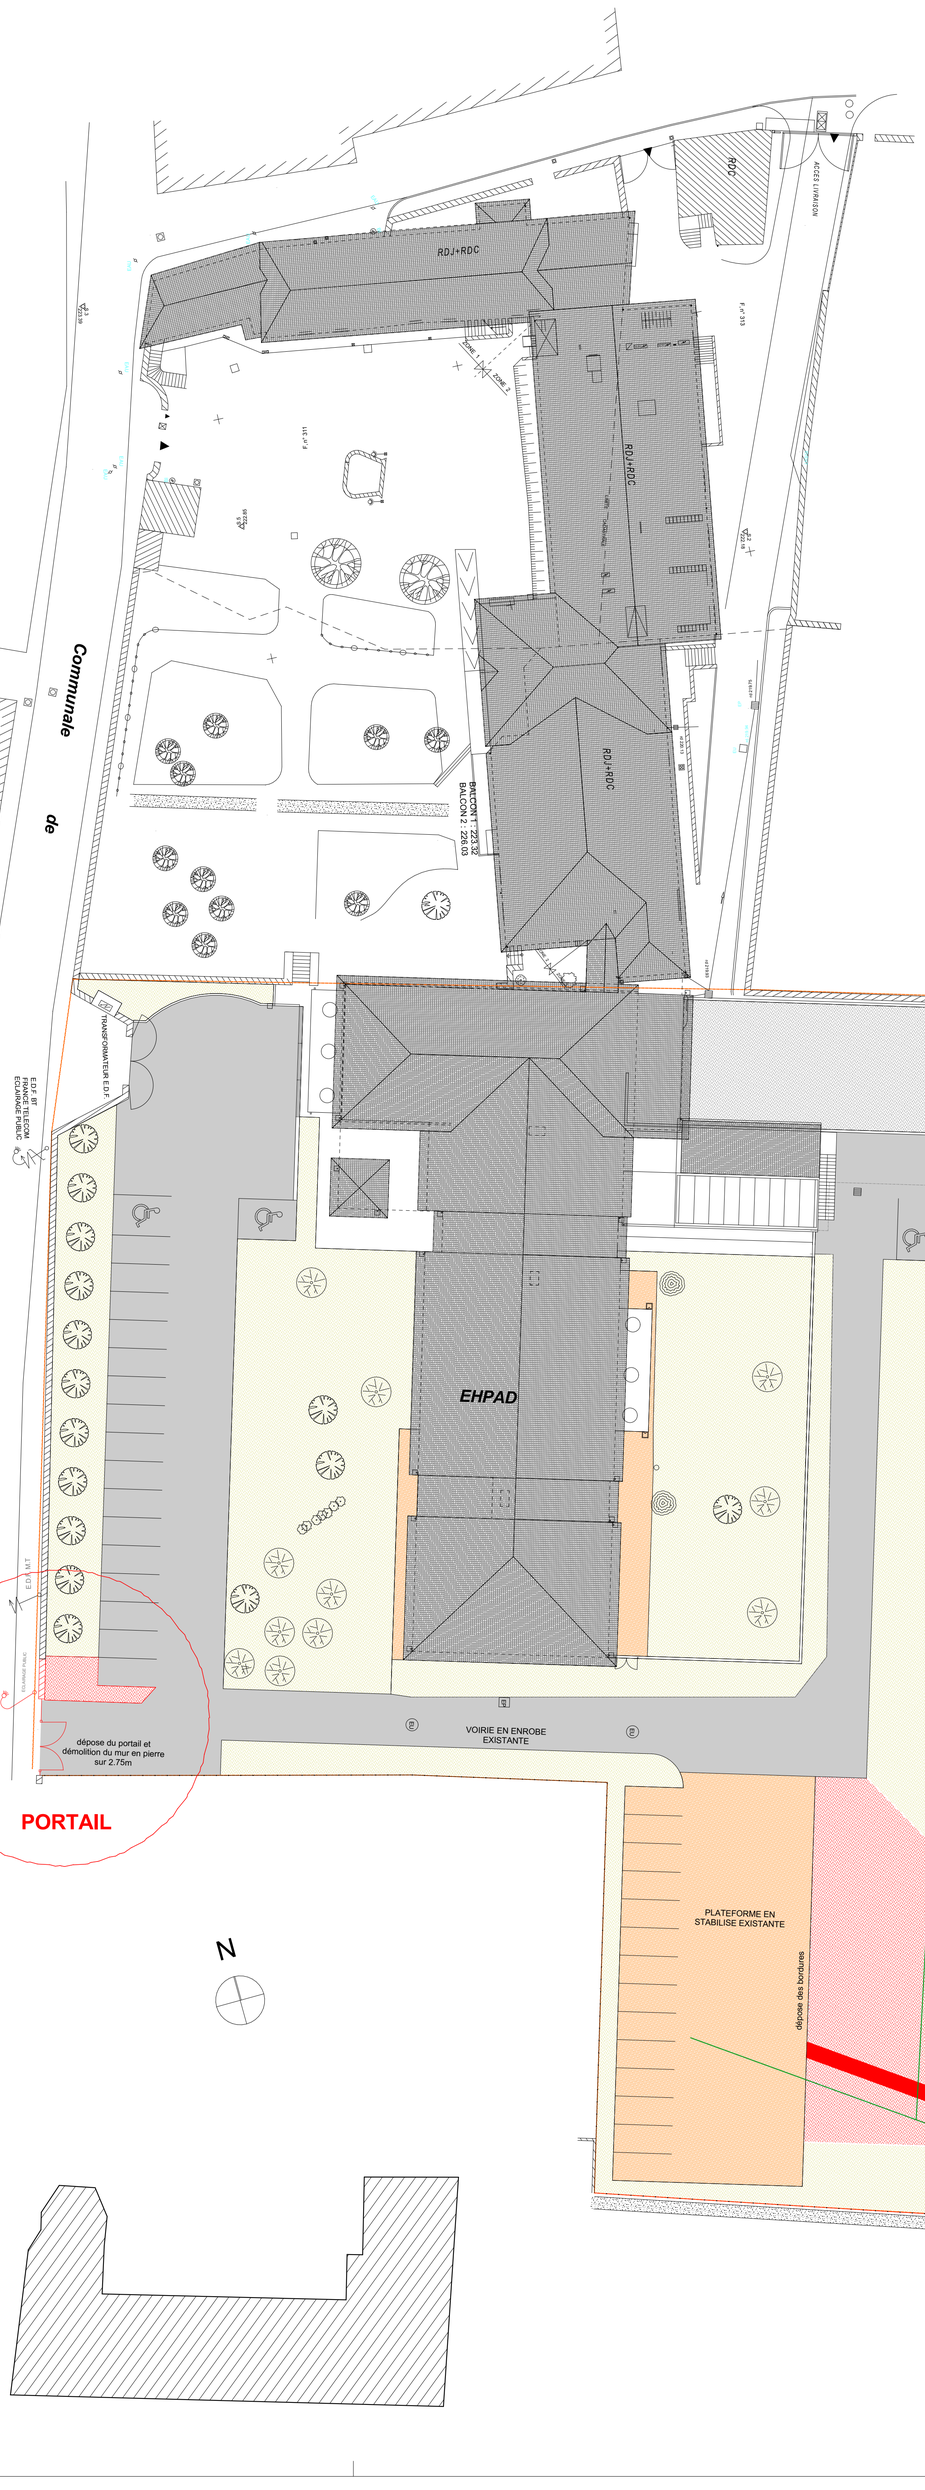

CONSTRUCTION D'UNE CHAUFFERIE BOIS

ad+ architectes designer associés — didier chalumeau, anne gutfreund, françois raymond

39000 Lons le Saunier
21 Avenue Thurel
tél. 03 84 47 13 62
secretariat@adplusarchitecture.fr

25770 Francis
36 Grande Rue
tél. 03 81 50 63 35
f.raymond@adplusarchitecture.fr

Économiste

MARINE PECHOUX
77, rue de la cascade
71570 Romanèche-Thorins
tél. 06 07 61 33 44
pechoux.economiste@gmail.com

Structures

A2 INGENIERIE
43, rue du Port
71000 MACON
tél. 06 50 54 15 24
a.bautista@a2inge.fr

Fluides

MANERGY
1, avenue de Verdun
71100 Chalon sur Saône
tél. 04 78 26 25 36
fperrusson@manergy.fr

Électricité

MANERGY
1, avenue de Verdun
71100 Chalon sur Saône
tél. 04 78 26 25 36
fperrusson@manergy.fr

9bis, rue de Chatille
71250 SALORNAY SUR GUYE

Maître d'ouvrage

SYDESL
200, Bd de la Résistance
71000 MACON
tél. 03 85 21 91 00
nbergmann@sysdel.fr

Phase

Dossier PRO

Pièces

PLAN DE MASSE DEMOLITION
échelle 1:250, 1:100

Dates et Modifications

02 02/10/2026

réf. 804