

Commune de Saint-Pierre-le-Moûtier


"L'Hôpital" - Section AH, n°102, 103 et 271

MAÎTRE D'OUVRAGE

Centre de Long Séjour
31, rue du Commandant Leiffait
58240 Saint-Pierre-le-Moûtier

OPÉRATION

Relevé du centre long séjour à Saint-Pierre-le-Moûtier

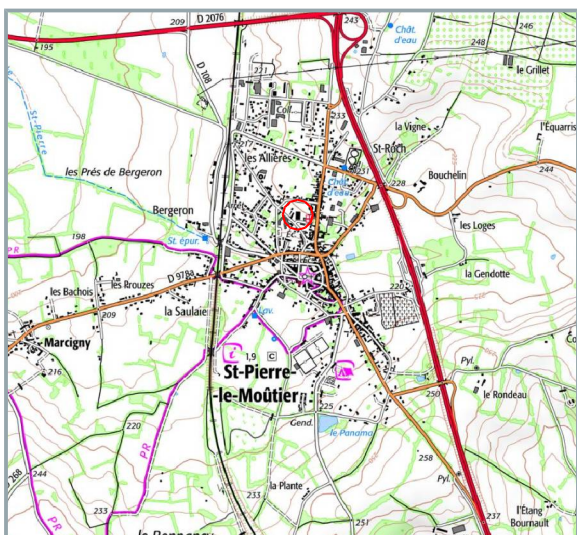

Sans échelle




PLANS DES FAÇADES



Géomètres-Experts
Agence de **Nevers**

26, Avenue Colbert
58000 Nevers
T. (+33) 3 86 61 13 29
F. (+33) 3.86.61.13.36
nevers@adage.pro
www.adage.pro

DATE	REV.	DESS.	MODIFICATIONS
15/02/2025	0	LT	Etablissement du levé topographique
18/02/2025	0	BL	Etablissement des plans de façades
Echelle : 1/75e			Réf : NE24385
Système de coordonnées Lambert 93 CC47 zone 6 Nivellement rattaché au système NCF IGN 1969			
C:\Fileo\Production\NonGroupe\NE24385\2_PLANS\NE24385 Plan de façade.dwg			

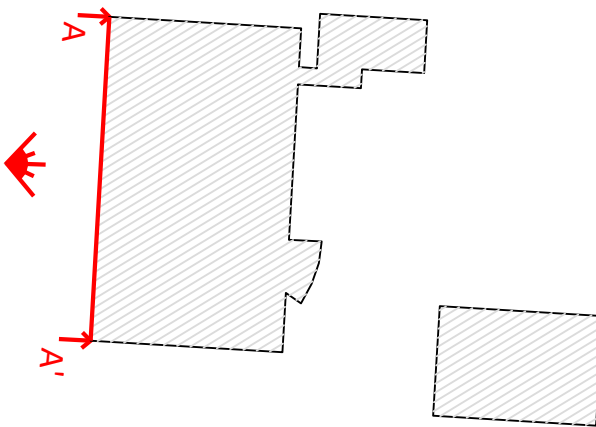

A

A'

Légende	
	Mur
	Débord de Toiture
	Toiture
	Sol Extérieur
	Sol Intérieur
	Embrasure
	Porte
	Escalier
	Détail façade
	Poutre
	Plafond
	Fenêtre
	Cotation altitude

PLAN DE FAÇADE

Façade AA'



Géomètres-Experts

Agence de Nevers

2 avenue Saint-Just

58000 Nevers


T. (+33) 3 86 61 13 29

F. (+33) 3 86 61 13 36

nevers@adage.pro

www.adage.pro


Echelle : 1/75e

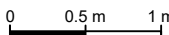


Système de coordonnées Lambert 93 CC 46 zone 5

Nivellement rattaché au système NGF IGN 1969 GNSS

Levé le 21/01/2025 - Réf : NE24385

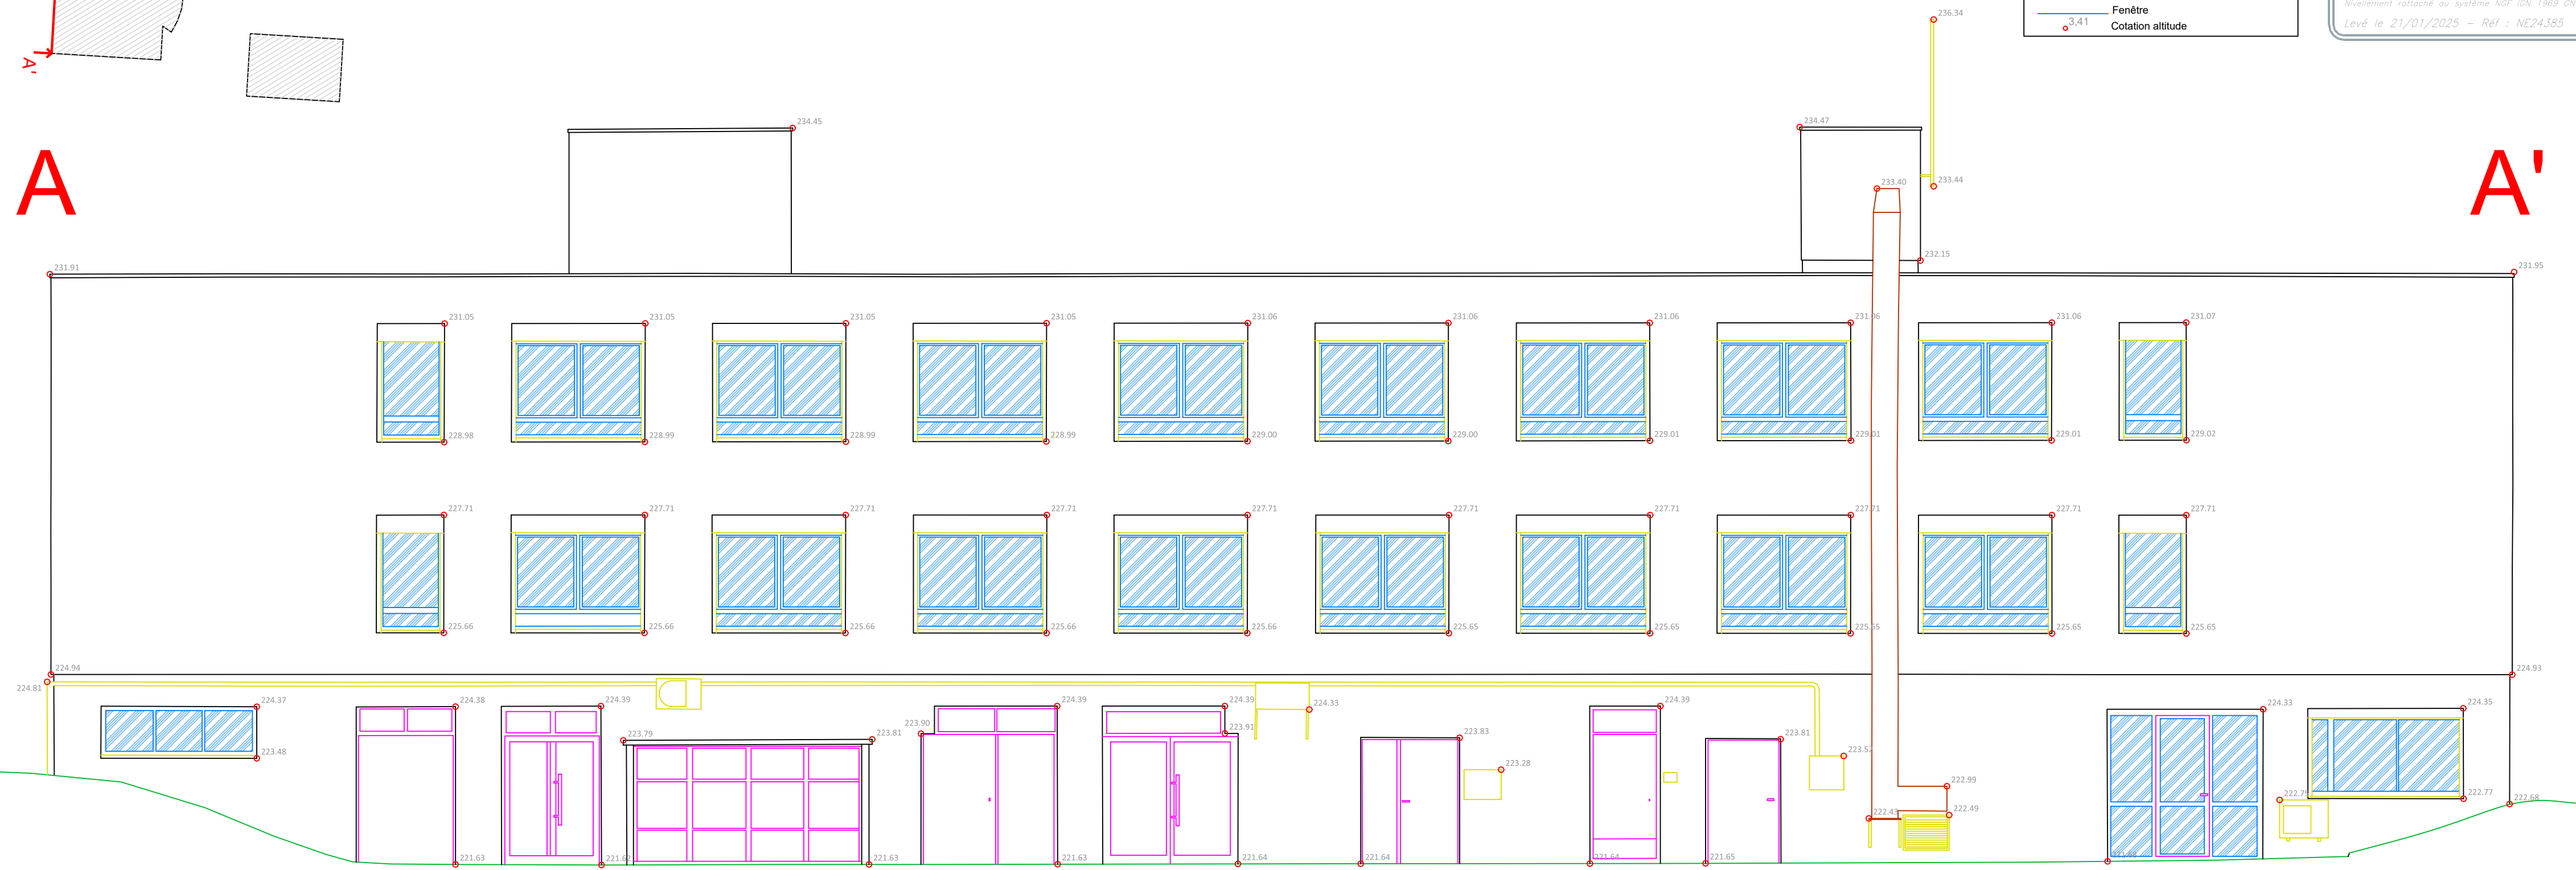

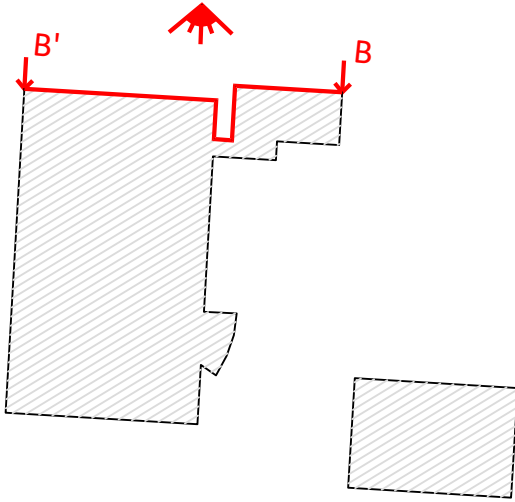

Légende	
	Mur
	Débord de Toiture
	Toiture
	Sol Extérieur
	Sol Intérieur
	Embrasure
	Porte
	Escalier
	Détail façade
	Poutre
	Plafond
	Fenêtre
	Cotation altitude

PLAN DE FAÇADE

Façade BB'



Géomètres-Experts

Agence de Nevers

2 avenue Saint-Just

58000 Nevers


T. (+33) 3 86 61 13 29

F. (+33) 3 86 61 13 36

nevers@adage.pro

www.adage.pro

Echelle : 1/75e

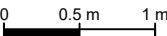


Système de coordonnées Lambert 93 CC 46 zone 5

Nivellement rattaché au système NGF IGN 1969 GNSS

Levé le 21/01/2025 - Réf : NE24385

B

B'

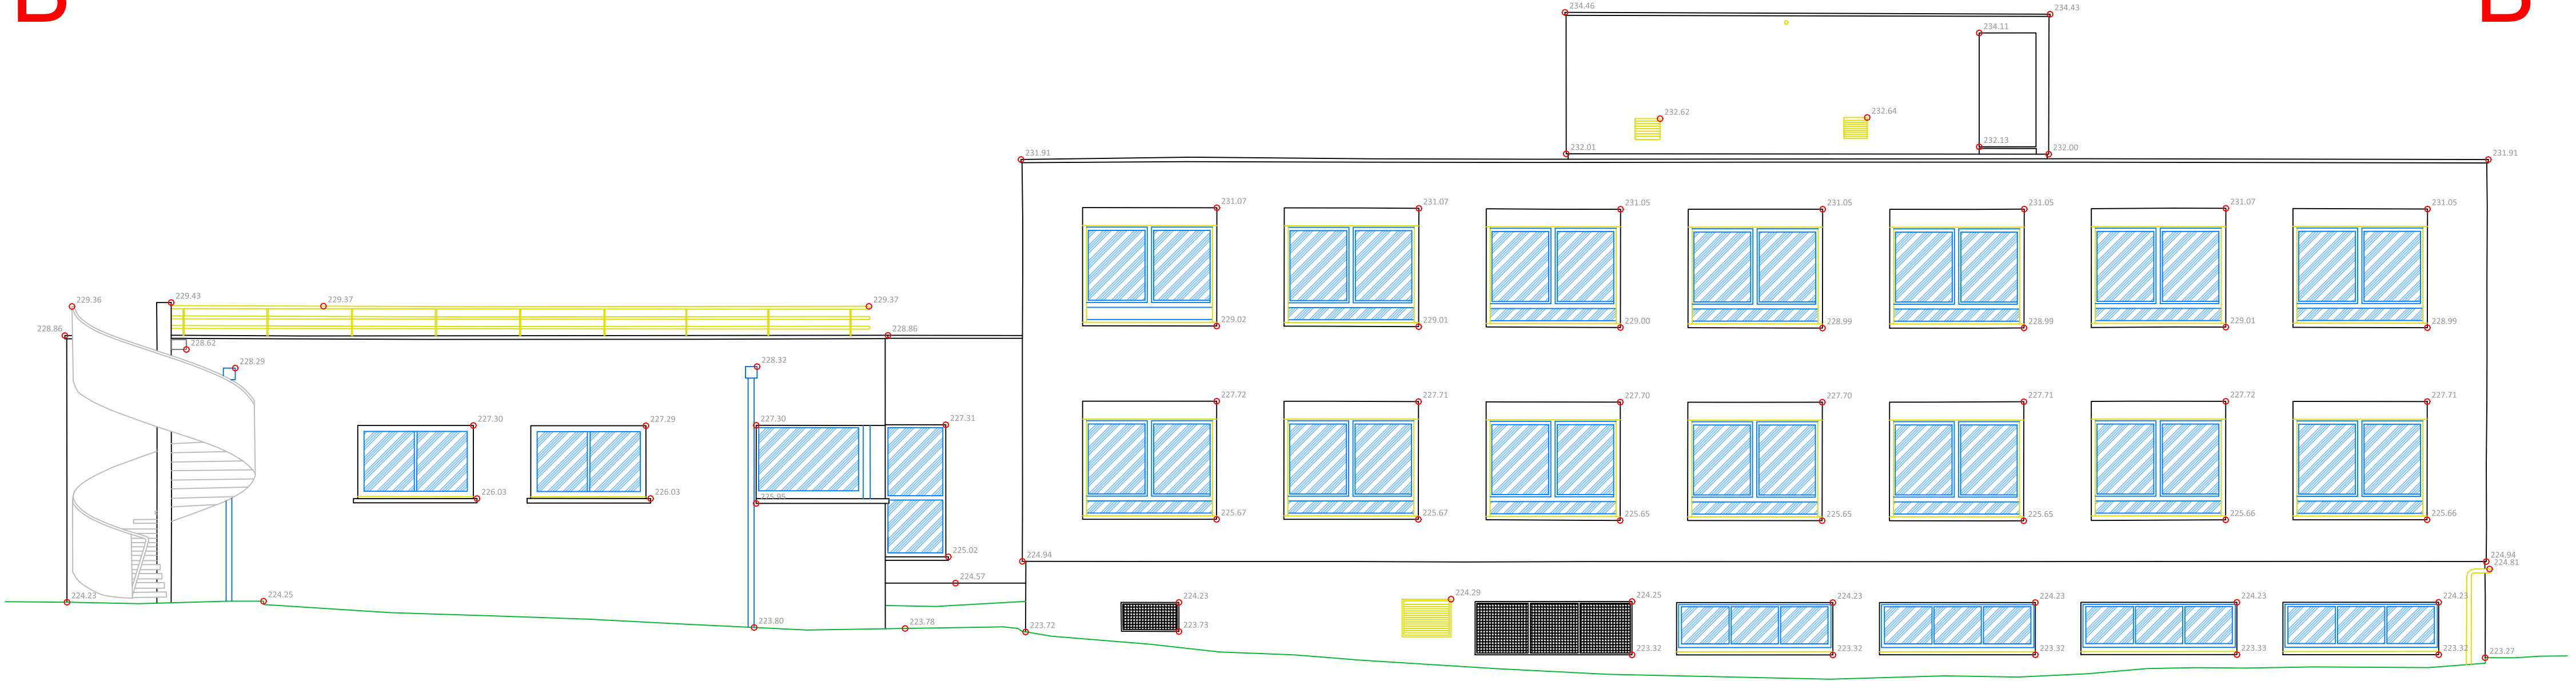

PLAN DE FAÇADE

Façade CC'



Géomètres-Experts

Agence de Nevers

2 avenue Saint-Just

58000 Nevers


T. (+33) 3 86 61 13 29

F. (+33) 3.86.61.13.36

nevers@adage.pro

www.adage.pro

Echelle : 1/75e

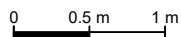


Système de coordonnées Lambert 93 CC46 zone 5
Nivellement rattaché au système NGF IGN 1969 GNSS

Levé le 21/01/2025 - Réf : NE24385


Légende

- Mur
- Débord de Toiture
- Toiture
- Sol Extérieur
- Sol Intérieur
- Embrasure
- Porte
- Escalier
- Détail façade
- Poutre
- Plafond
- Fenêtre
- Cotation altitude

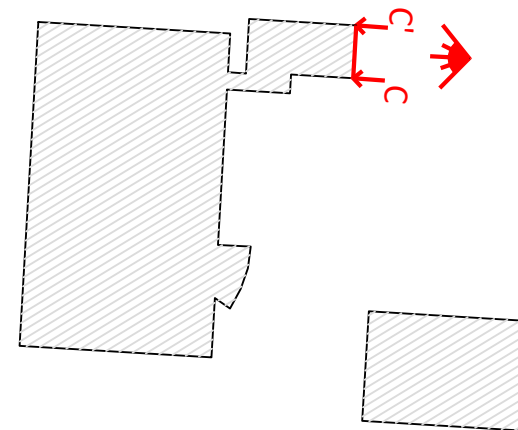

C

C'

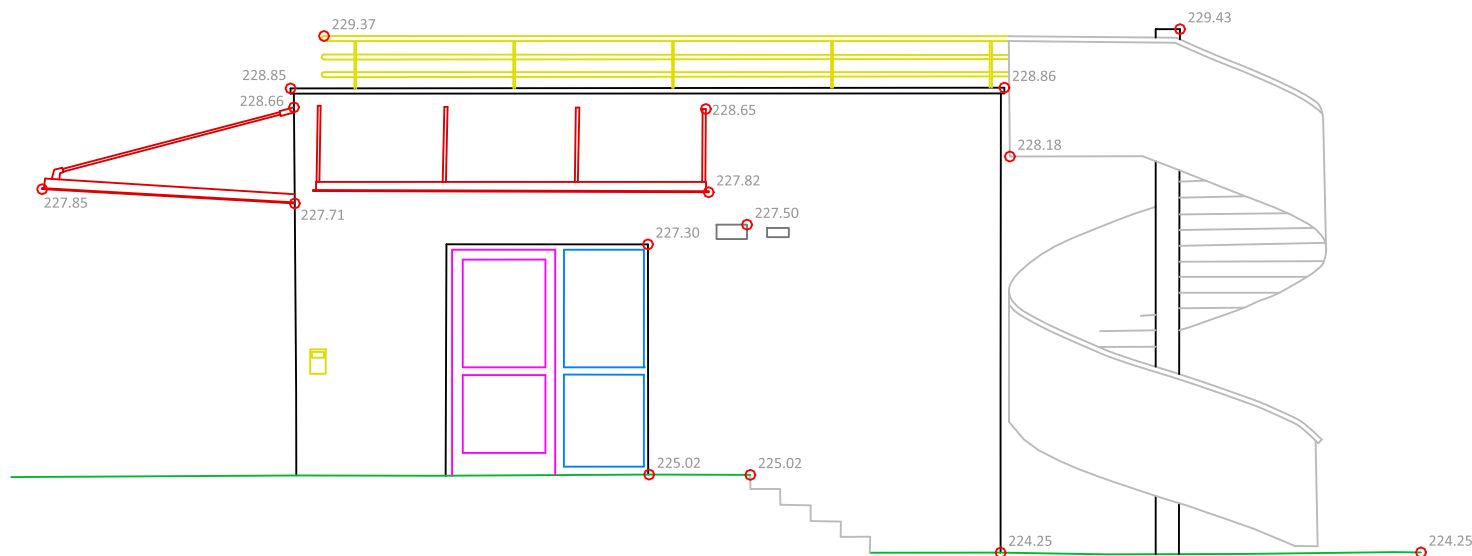

PLAN DE FAÇADE

Façade DD'



Géomètres-Experts
Agence de Nevers

2 avenue Saint-Just

58000 Nevers


T. (+33) 3 86 61 13 29

F. (+33) 3 86 61 13 36

nevers@adage.pro

www.adage.pro

Echelle : 1/75e

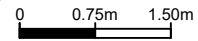


Système de coordonnées Lambert 93 CC46 zone 5
Nivellement rattaché au système NGF IGN 1969 GNSS

Levé le 21/01/2025 - Réf : NE24385


Légende


- Mur
- Débord de Toiture
- Toiture
- Sol Extérieur
- Sol Intérieur
- Embrasure
- Porte
- Escalier
- Détail façade
- Poutre
- Plafond
- Fenêtre
- Cotation altitude

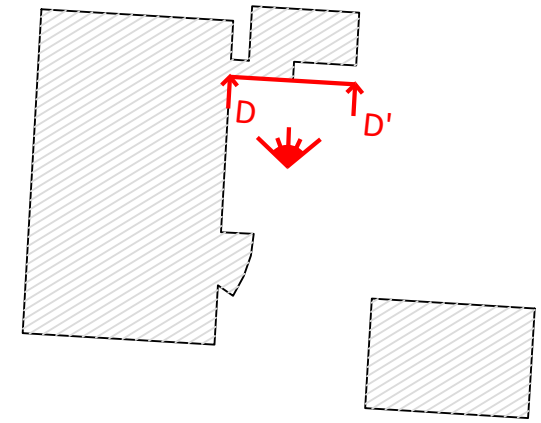


D

D'

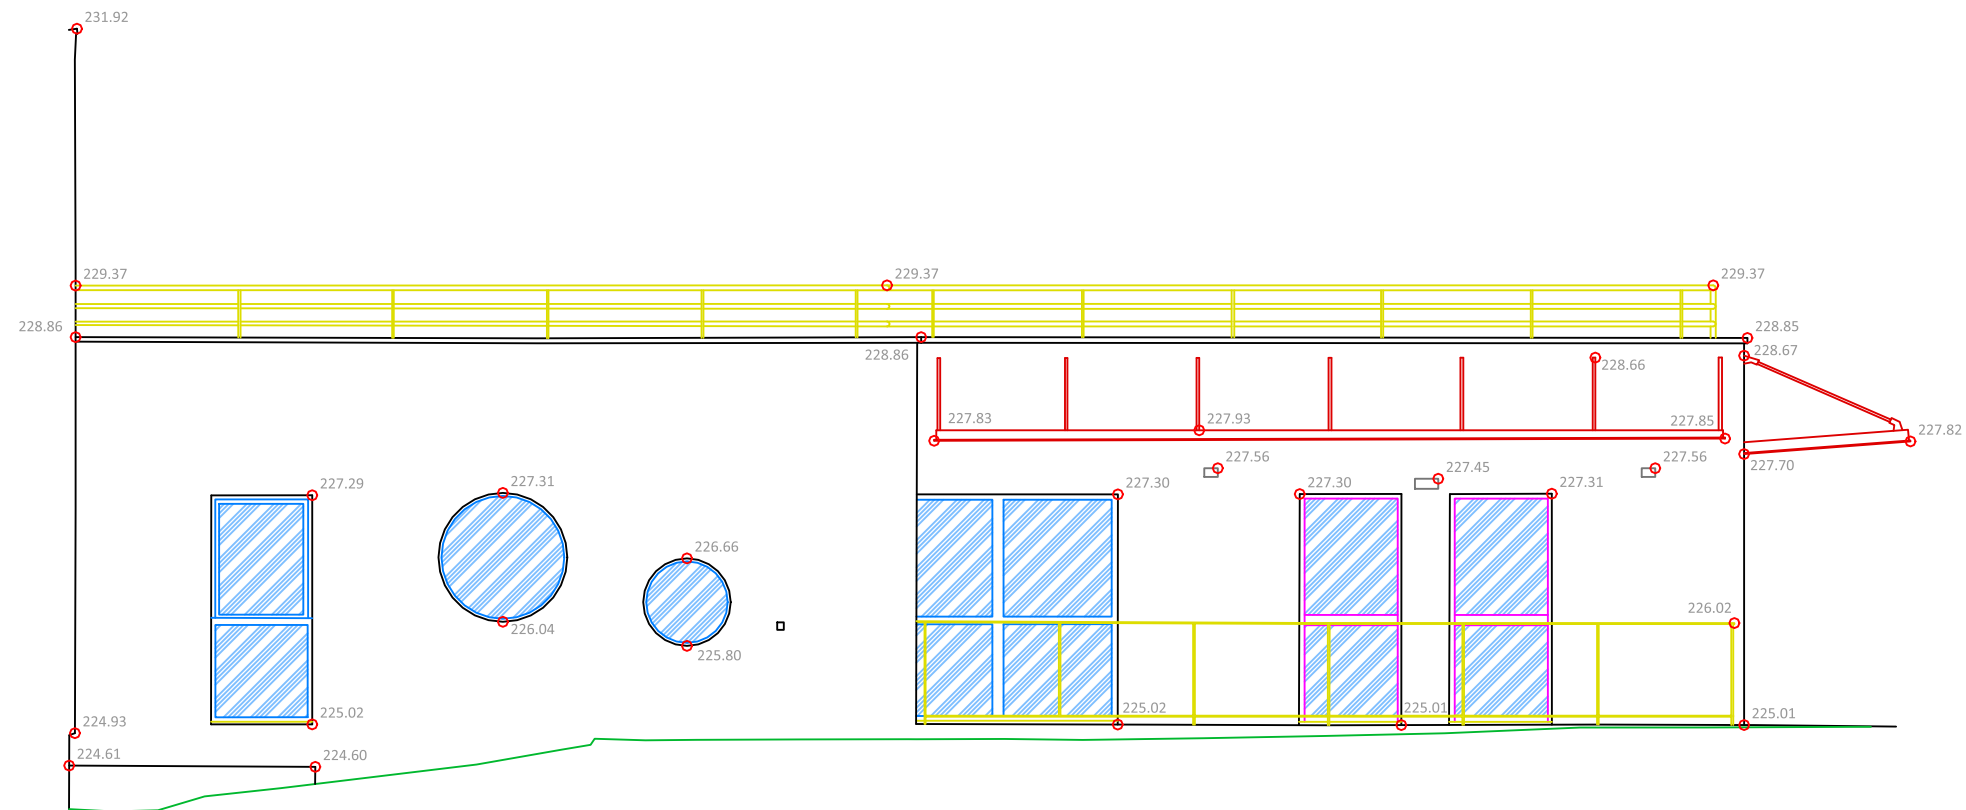

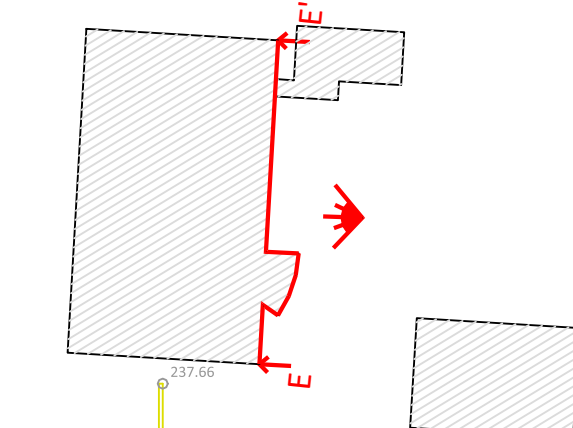



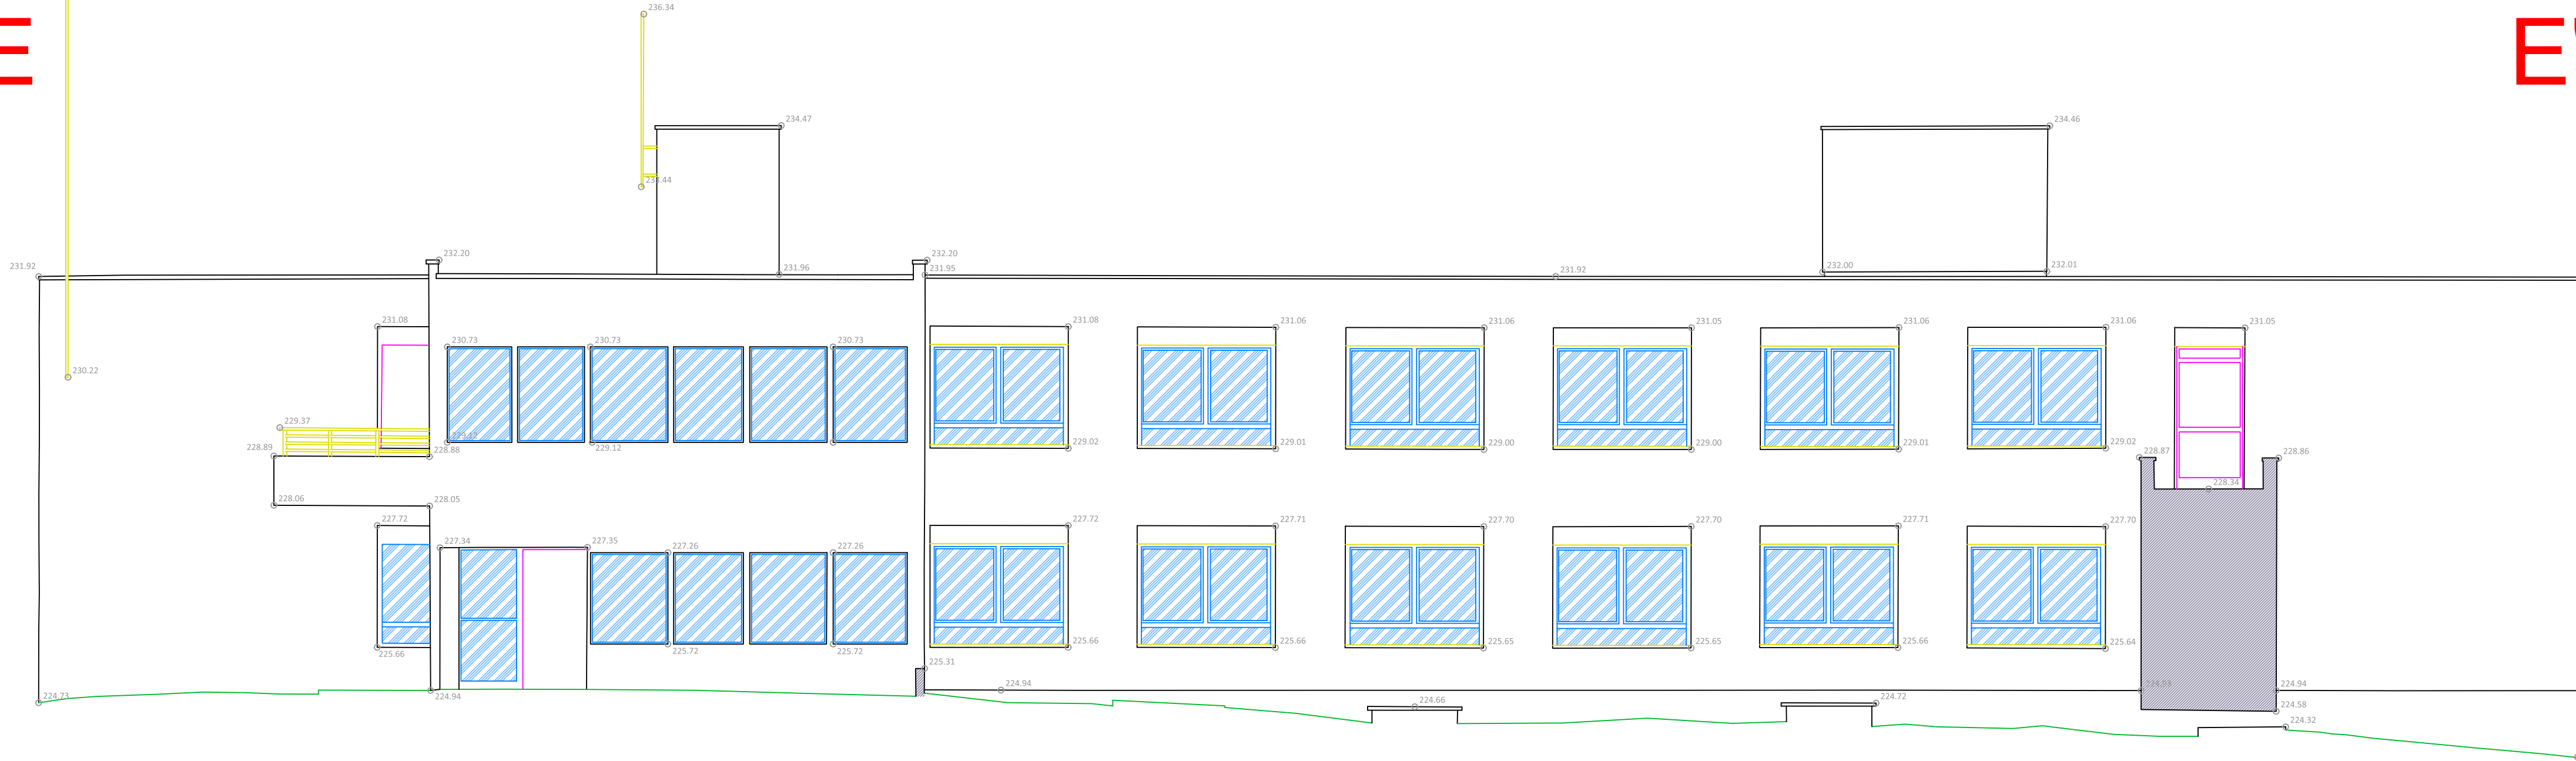










E'



Légende

	Mur
	Débord de Toiture
	Toiture
	Sol Extérieur
	Sol Intérieur
	Embrasure
	Porte
	Escalier
	Détail façade
	Poutre
	Plafond
	Fenêtre
	Cotation altitude

PLAN DE FAÇADE

Façade FF'

adage


Géomètres-Experts
Agence de Nevers

2 avenue Saint-Just
58000 Nevers

T. (+33) 3 86 61 13 29
F. (+33) 3 86 61 13 36

nevers@adage.pro
www.adage.pro

Echelle : 1/75e

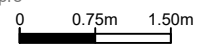


Système de coordonnées Lambert 93 CC46 zone 5
Nivellement rattaché au système NGF IGN 1969 GNSS

Levé le 21/01/2025 - Réf : NE24385


Légende

- Mur
- Débord de Toiture
- Toiture
- Sol Extérieur
- Sol Intérieur
- Embrasure
- Porte
- Escalier
- Détail façade
- Poutre
- Plafond
- Fenêtre
- Cotation altitude

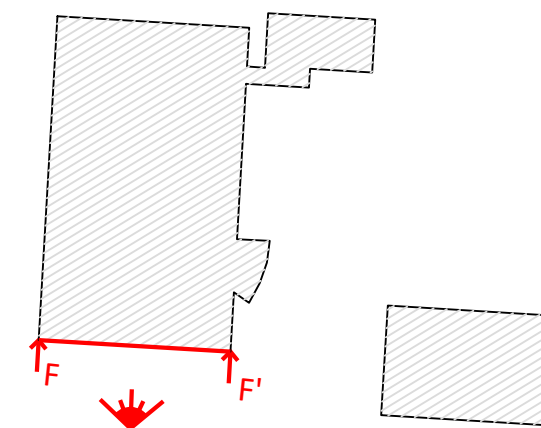

F

F'

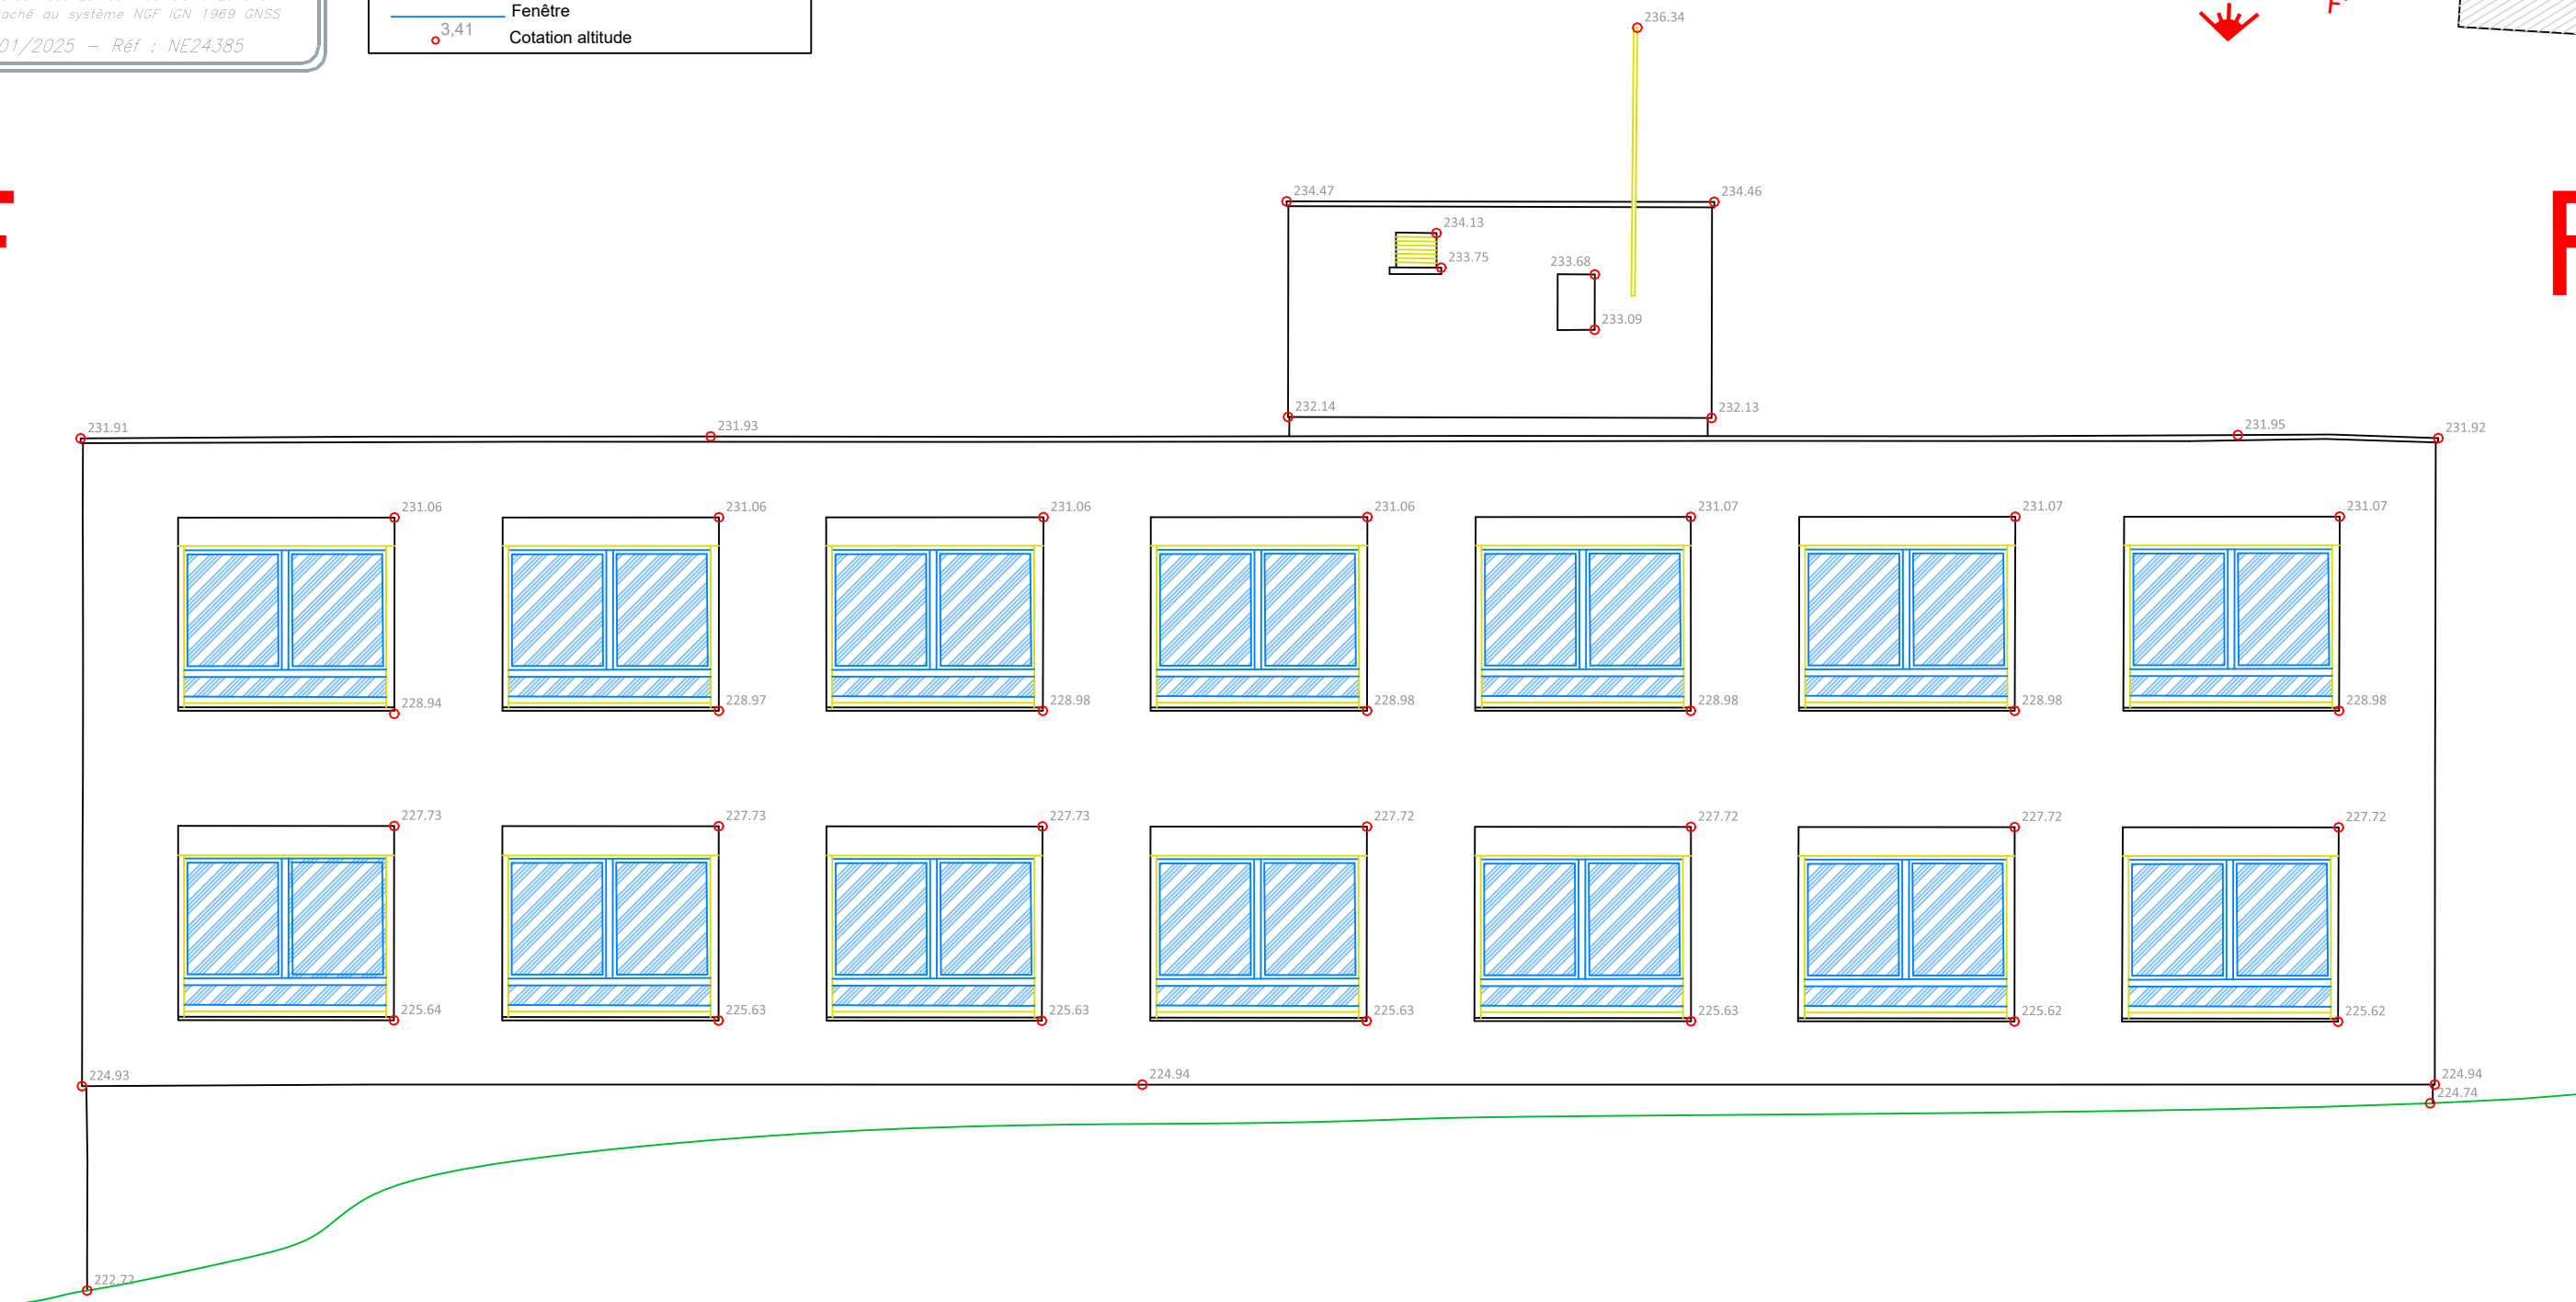

PLAN DE FAÇADE

Façade GG'

adage

Géomètres-Experts

Agence de Nevers

2 avenue Saint-Just

58000 Nevers

T. (+33) 3 86 61 13 29

F. (+33) 3 86 61 13 36

nevers@adage.pro

www.adage.pro

Echelle : 1/75e




Système de coordonnées Lambert 93 CC46 zone 5
Nivellement rattaché au système NGF IGN 1969 GNSS

Levé le 21/01/2025 - Réf : NE24385


Légende

- Mur
- Débord de Toiture
- Toiture
- Sol Extérieur
- Sol Intérieur
- Embrasure
- Porte
- Escalier
- Détail façade
- Poutre
- Plafond
- Fenêtre
- Cotation altitude

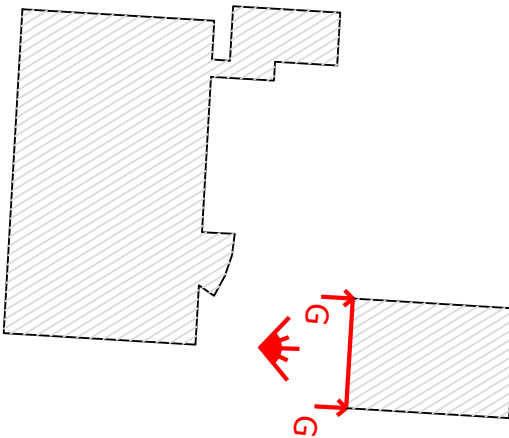

G

G'

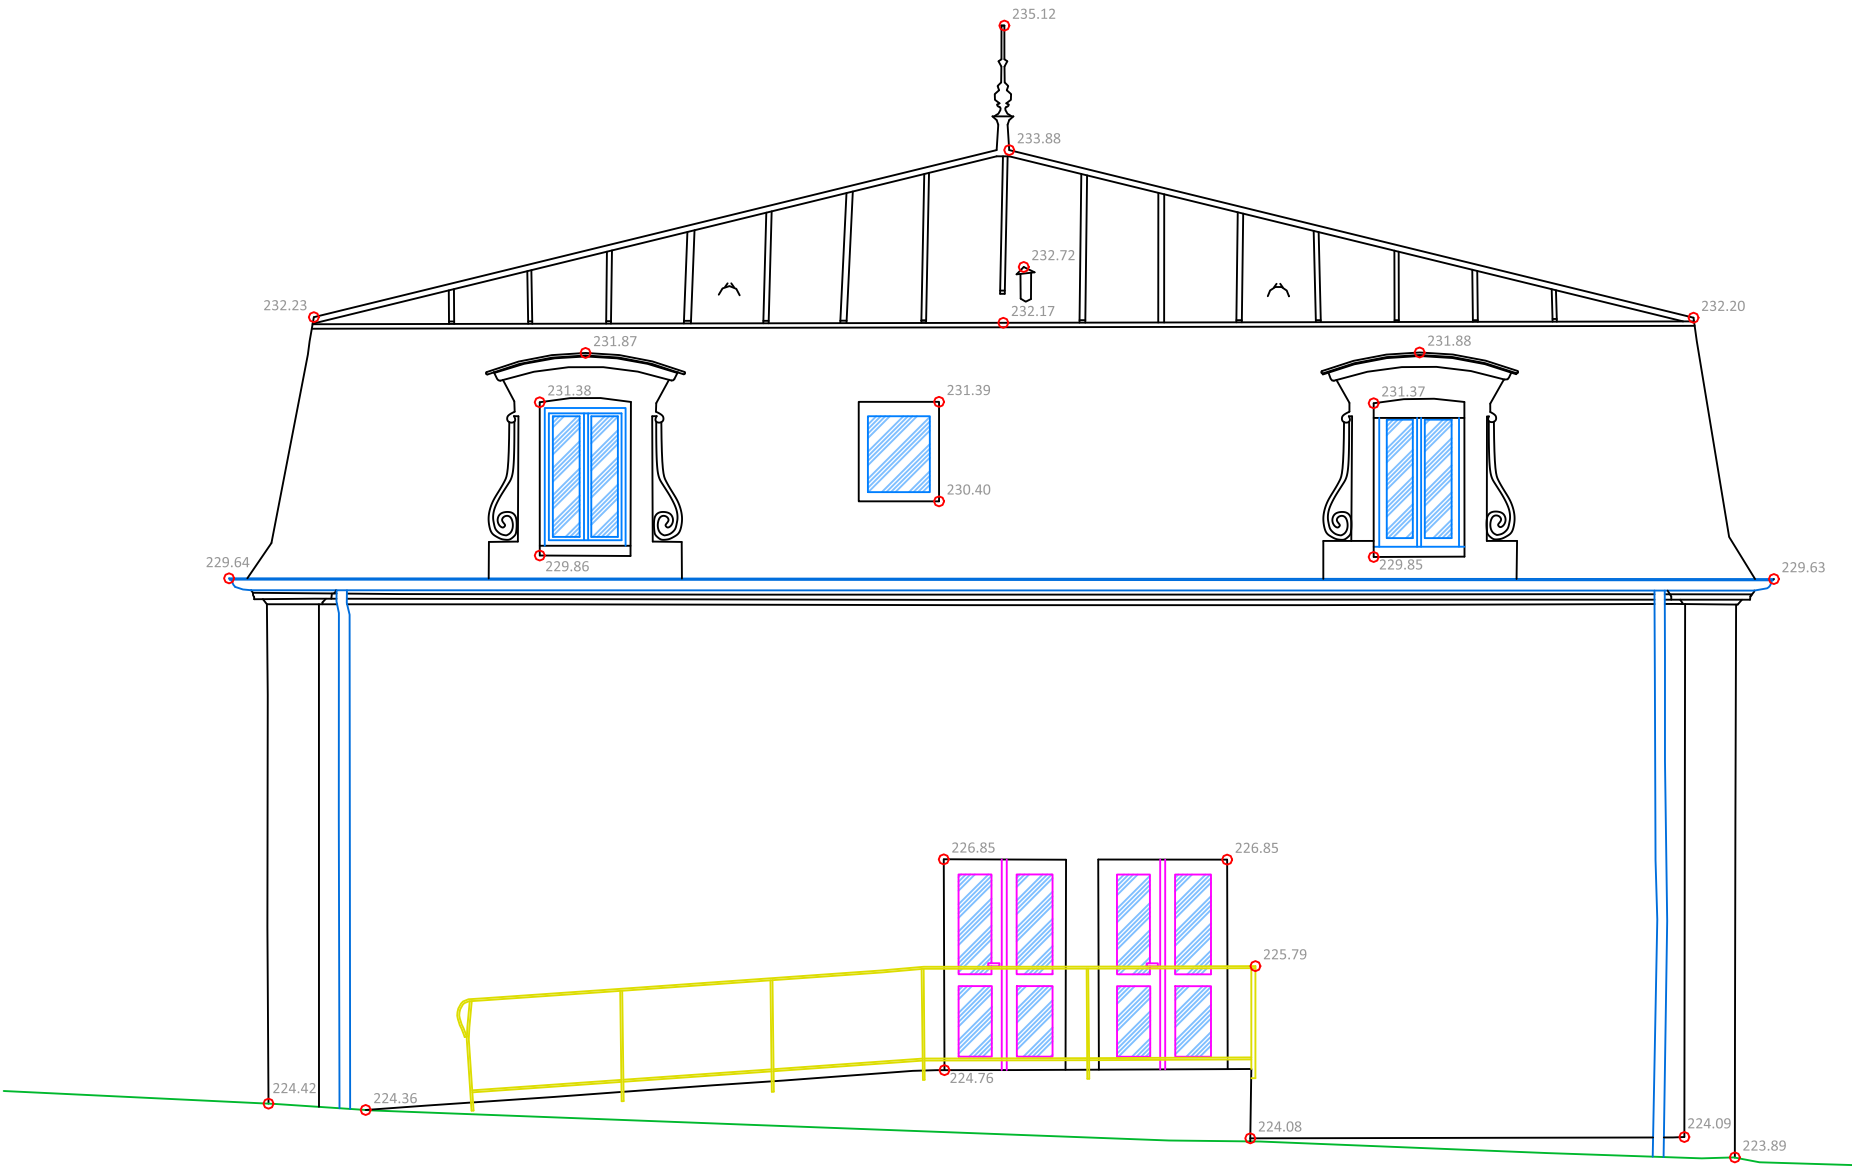

PLAN DE FAÇADE

Façade HH'



Géomètres-Experts

Agence de Nevers

2 avenue Saint-Just

58000 Nevers


T. (+33) 3 86 61 13 29

F. (+33) 3 86 61 13 36

nevers@adage.pro

www.adage.pro

Echelle : 1/75e


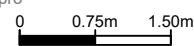


Système de coordonnées Lambert 93 CC46 zone 5
Nivellement rattaché au système NGF IGN 1969 GNSS

Levé le 21/01/2025 - Réf : NE24385

Légende

- Mur
- Débord de Toiture
- Toiture
- Sol Extérieur
- Sol Intérieur
- Embrasure
- Porte
- Escalier
- Détail façade
- Poutre
- Plafond
- Fenêtre
- Fenêtre
- Cotation altitude

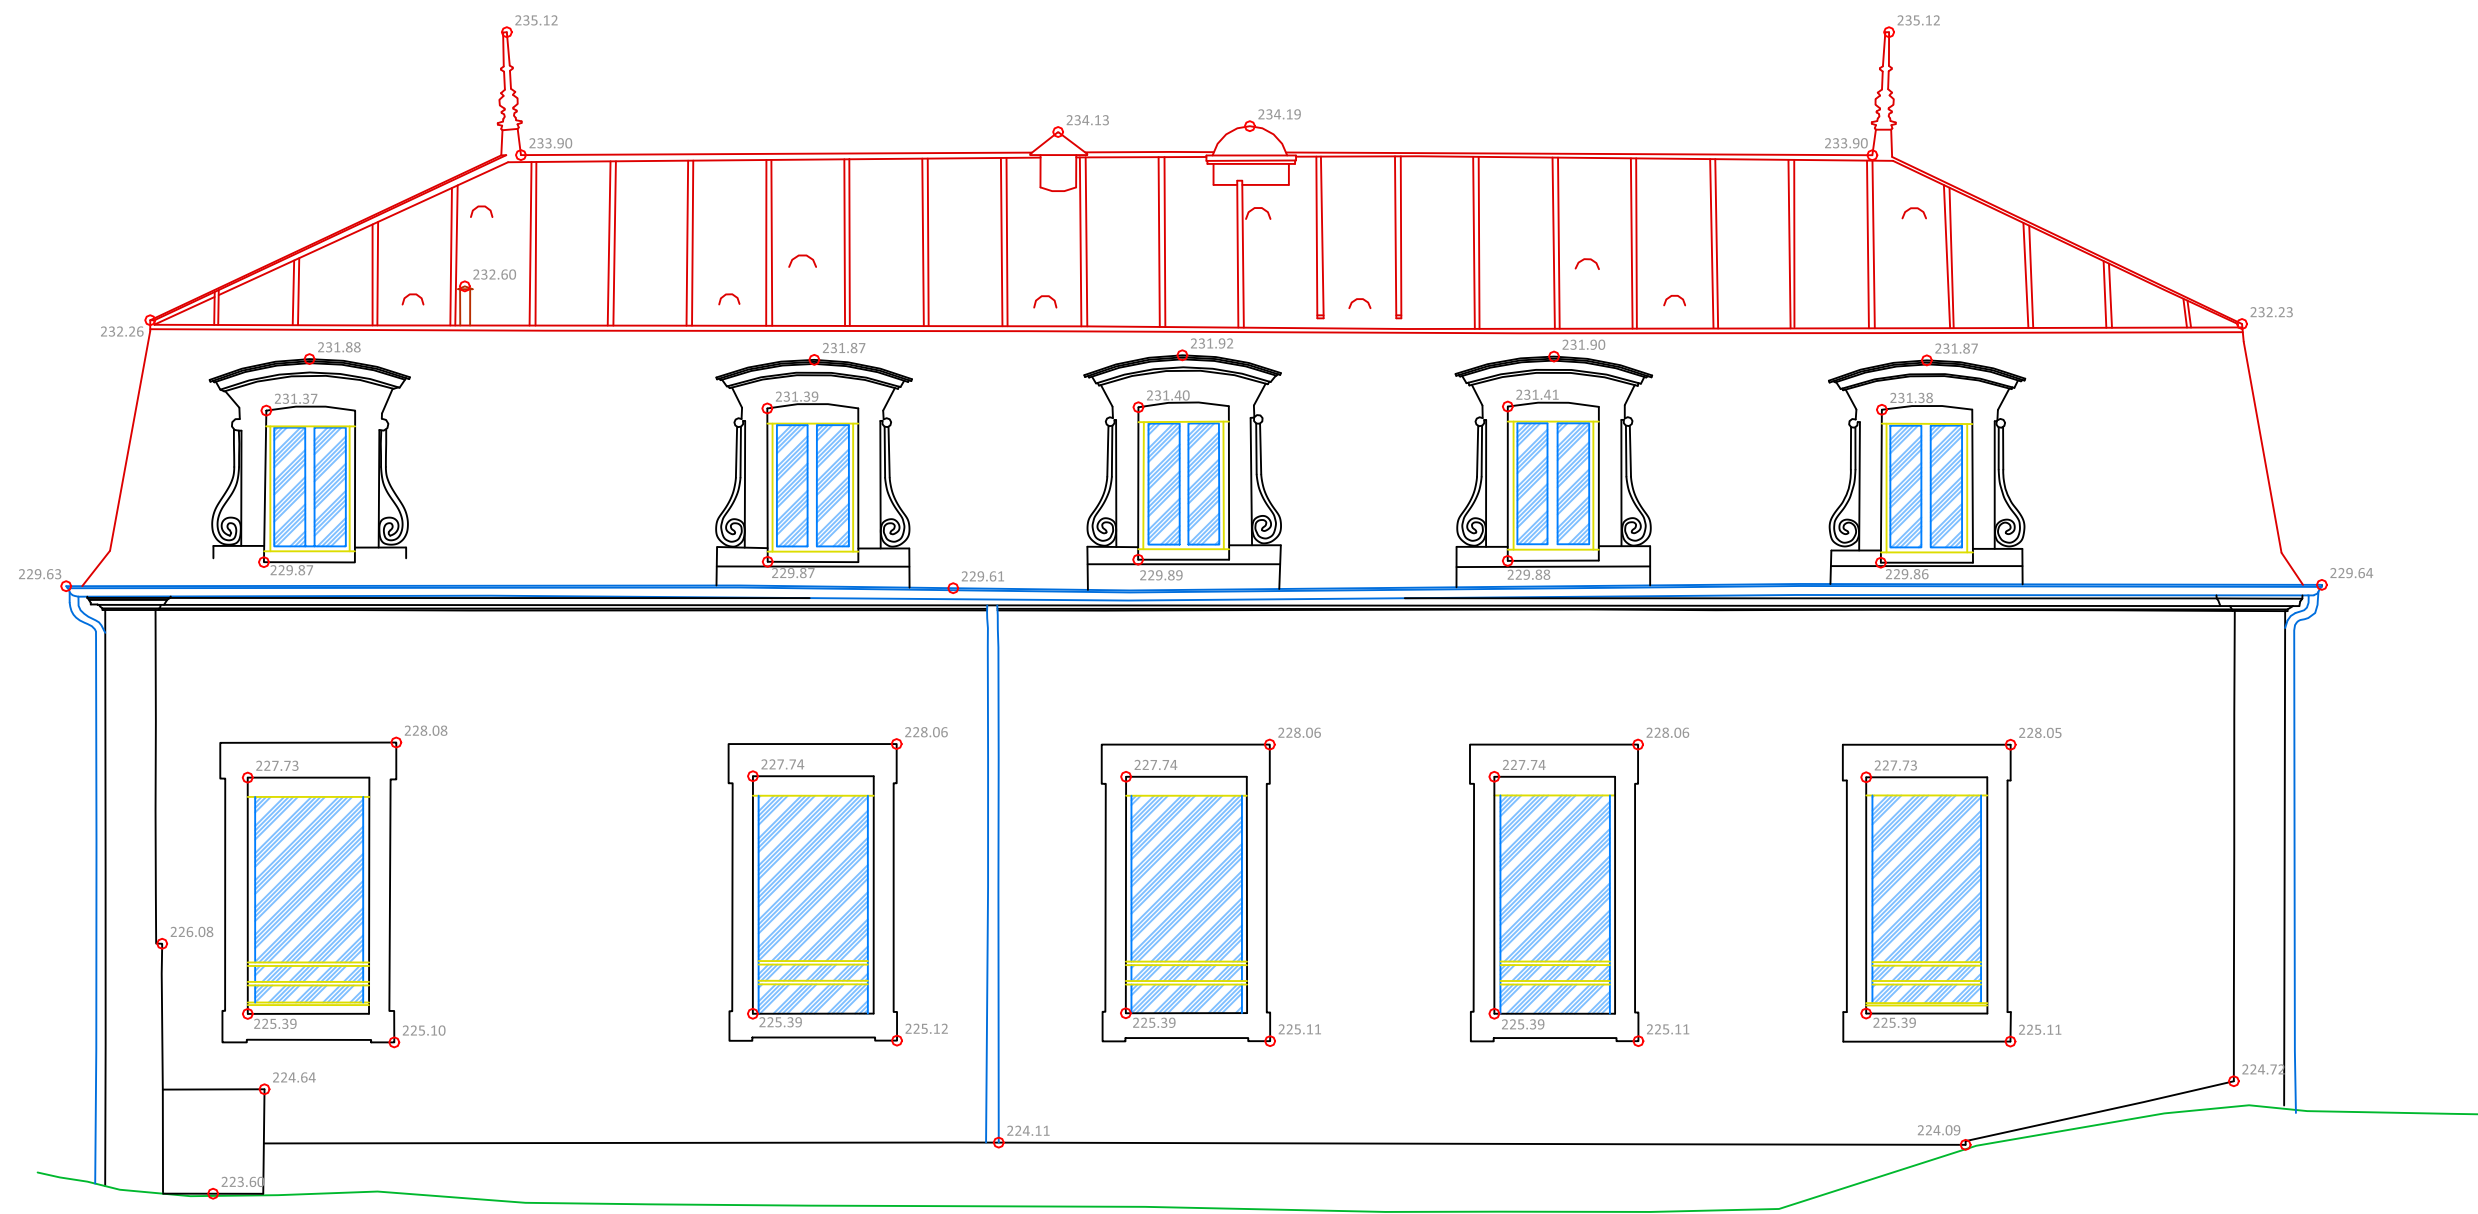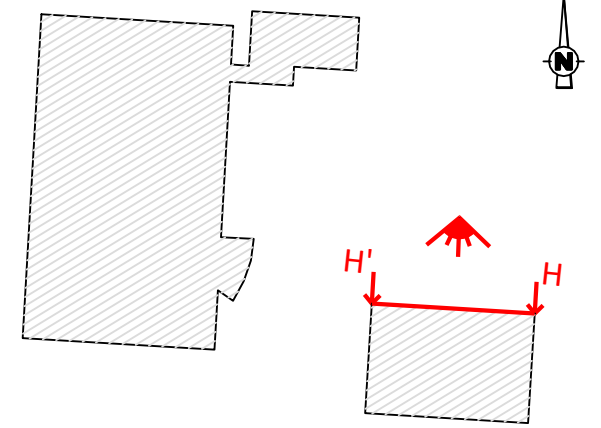

PLAN DE FAÇADE

Façade II'



Géomètres-Experts
Agence de Nevers

2 avenue Saint-Just
58000 Nevers


T. (+33) 3 86 61 13 29

F. (+33) 3.86.61.13.36

nevers@adage.pro

www.adage.pro

Echelle : 1/75e

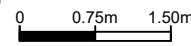

Système de coordonnées Lambert 93 CC46 zone 5
Nivellement rattaché au système NGF IGN 1969 GNSS

Levé le 21/01/2025 - Réf : NE24385

Légende

- Mur
- Débord de Toiture
- Toiture
- Sol Extérieur
- Sol Intérieur
- Embrasure
- Porte
- Escalier
- Détail façade
- Poutre
- Plafond
- Fenêtre
- Cotation altitude

