

# REHABILITATION DU CENTRE LE LONG SEJOUR

58240  
SAINT-PIERRE-LE-MOUTIER


**GHT NIEVRE**

*Le 19/02/2025 - EDL*



92 bis avenue de Royat 63400 Chamalières

☎ : 04 73 31 02 00    ✉ : [contact@in6tu.fr](mailto:contact@in6tu.fr)

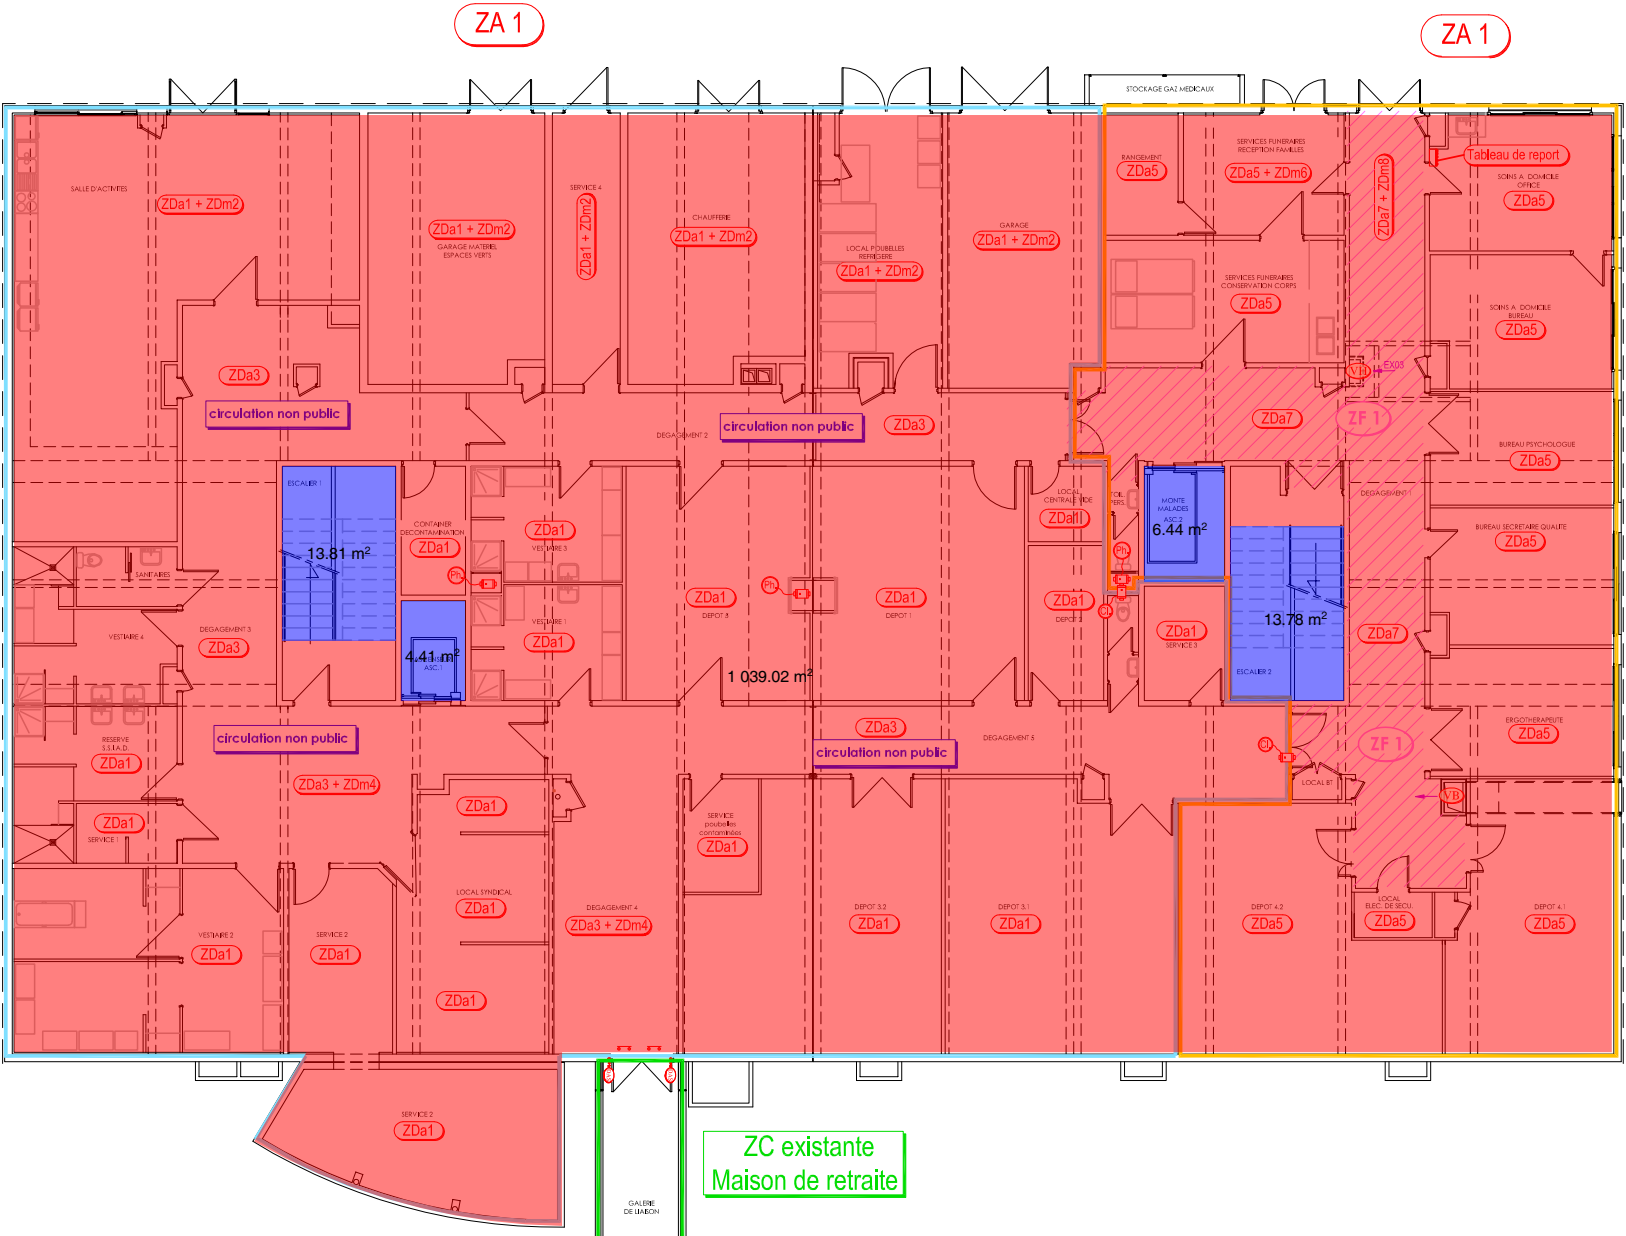

CIRCULATIONS

LOCAUX VACANTS

LOCAUX UTILISES

BATIMENT A / NIVEAU -1

Dossier N°  
Date


REHABILITATION DU CENTRE LE LONG SEJOUR  
58240 SAINT-PIERRE-LE-MOUTIER

Maitre d'Ouvrage :  
GHT NIEVRE

Echelle  
Format

EDL



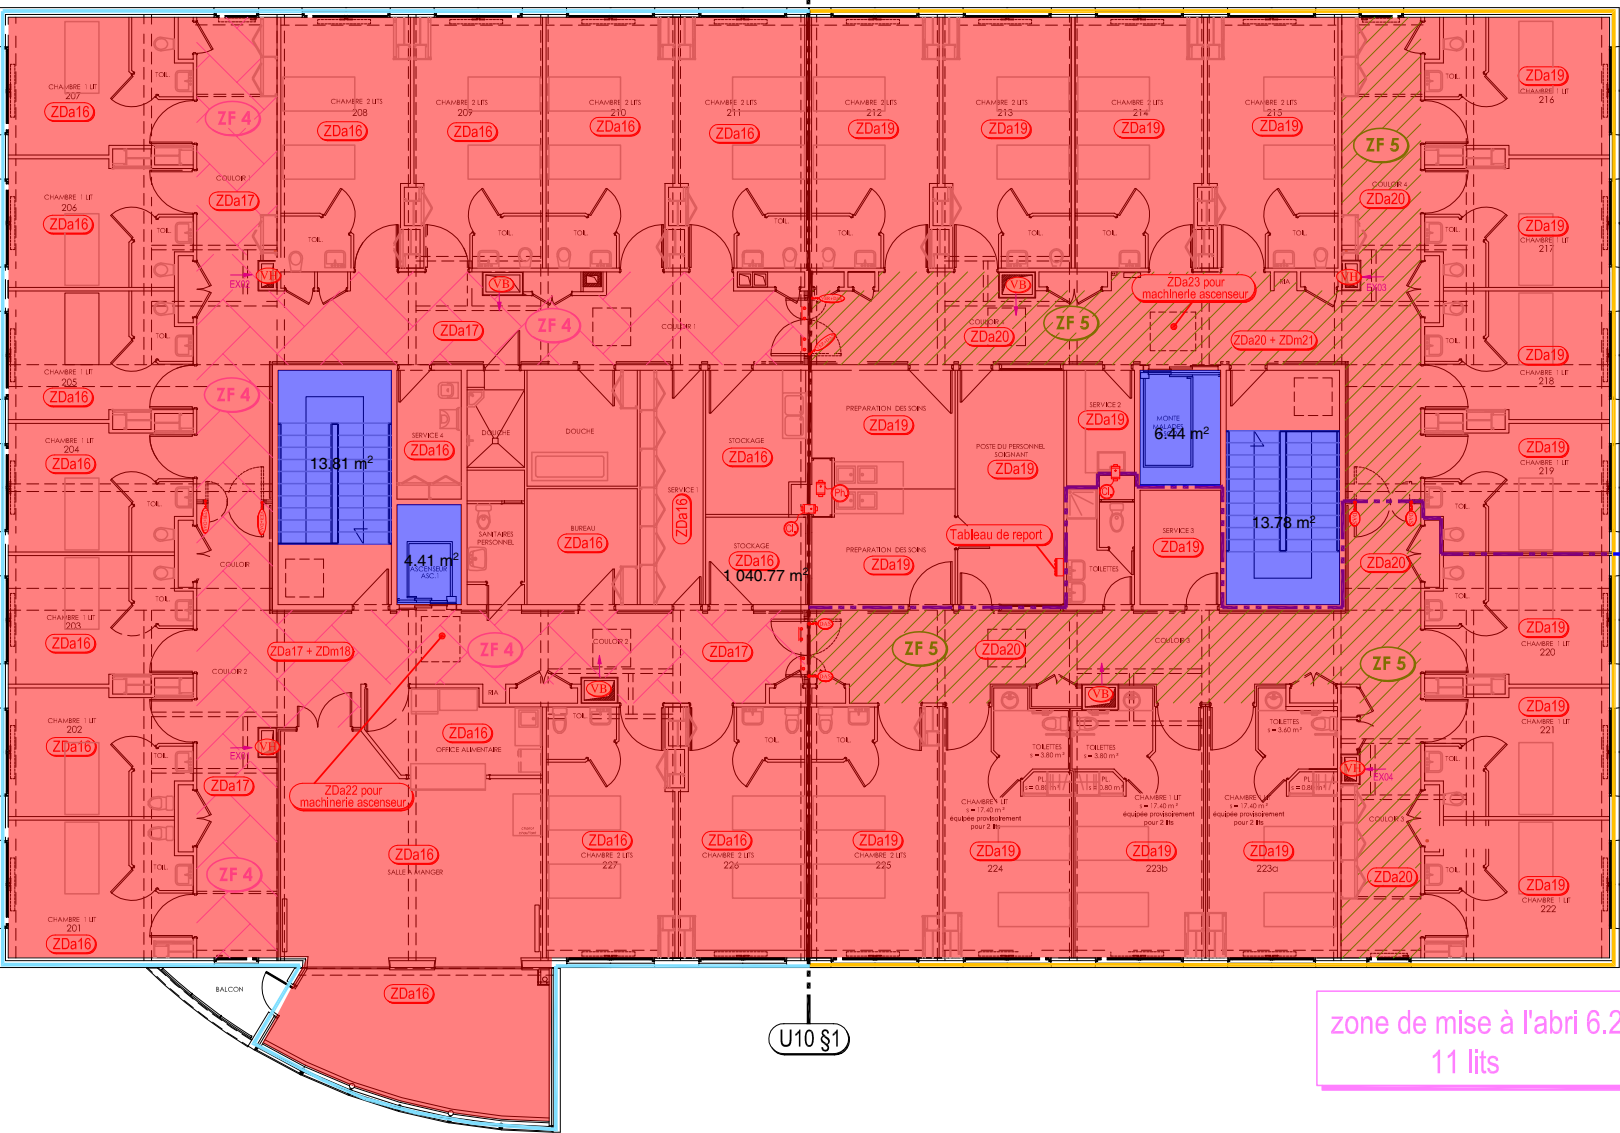

CIRCULATIONS

LOCAUX VACANTS

LOCAUX UTILISES

BATIMENT A / NIVEAU 1


Dossier N°	REHABILITATION DU CENTRE LE LONG SEJOUR	Maitre d'Ouvrage :	GHT NIEVRE	Echelle	1:200
Date	19/02/2025			Format	A3





CENTRE DE LONG SEJOUR  
31 Rue du commandant Leiffert  
B.P. 41  
58 240 SAINT PIERRE LE MOUTIER  
tél: 03.86.60.65.00 - fax: 03.86.37.47.60

# Maison de retraite REZ-DE-CHAUSSEE

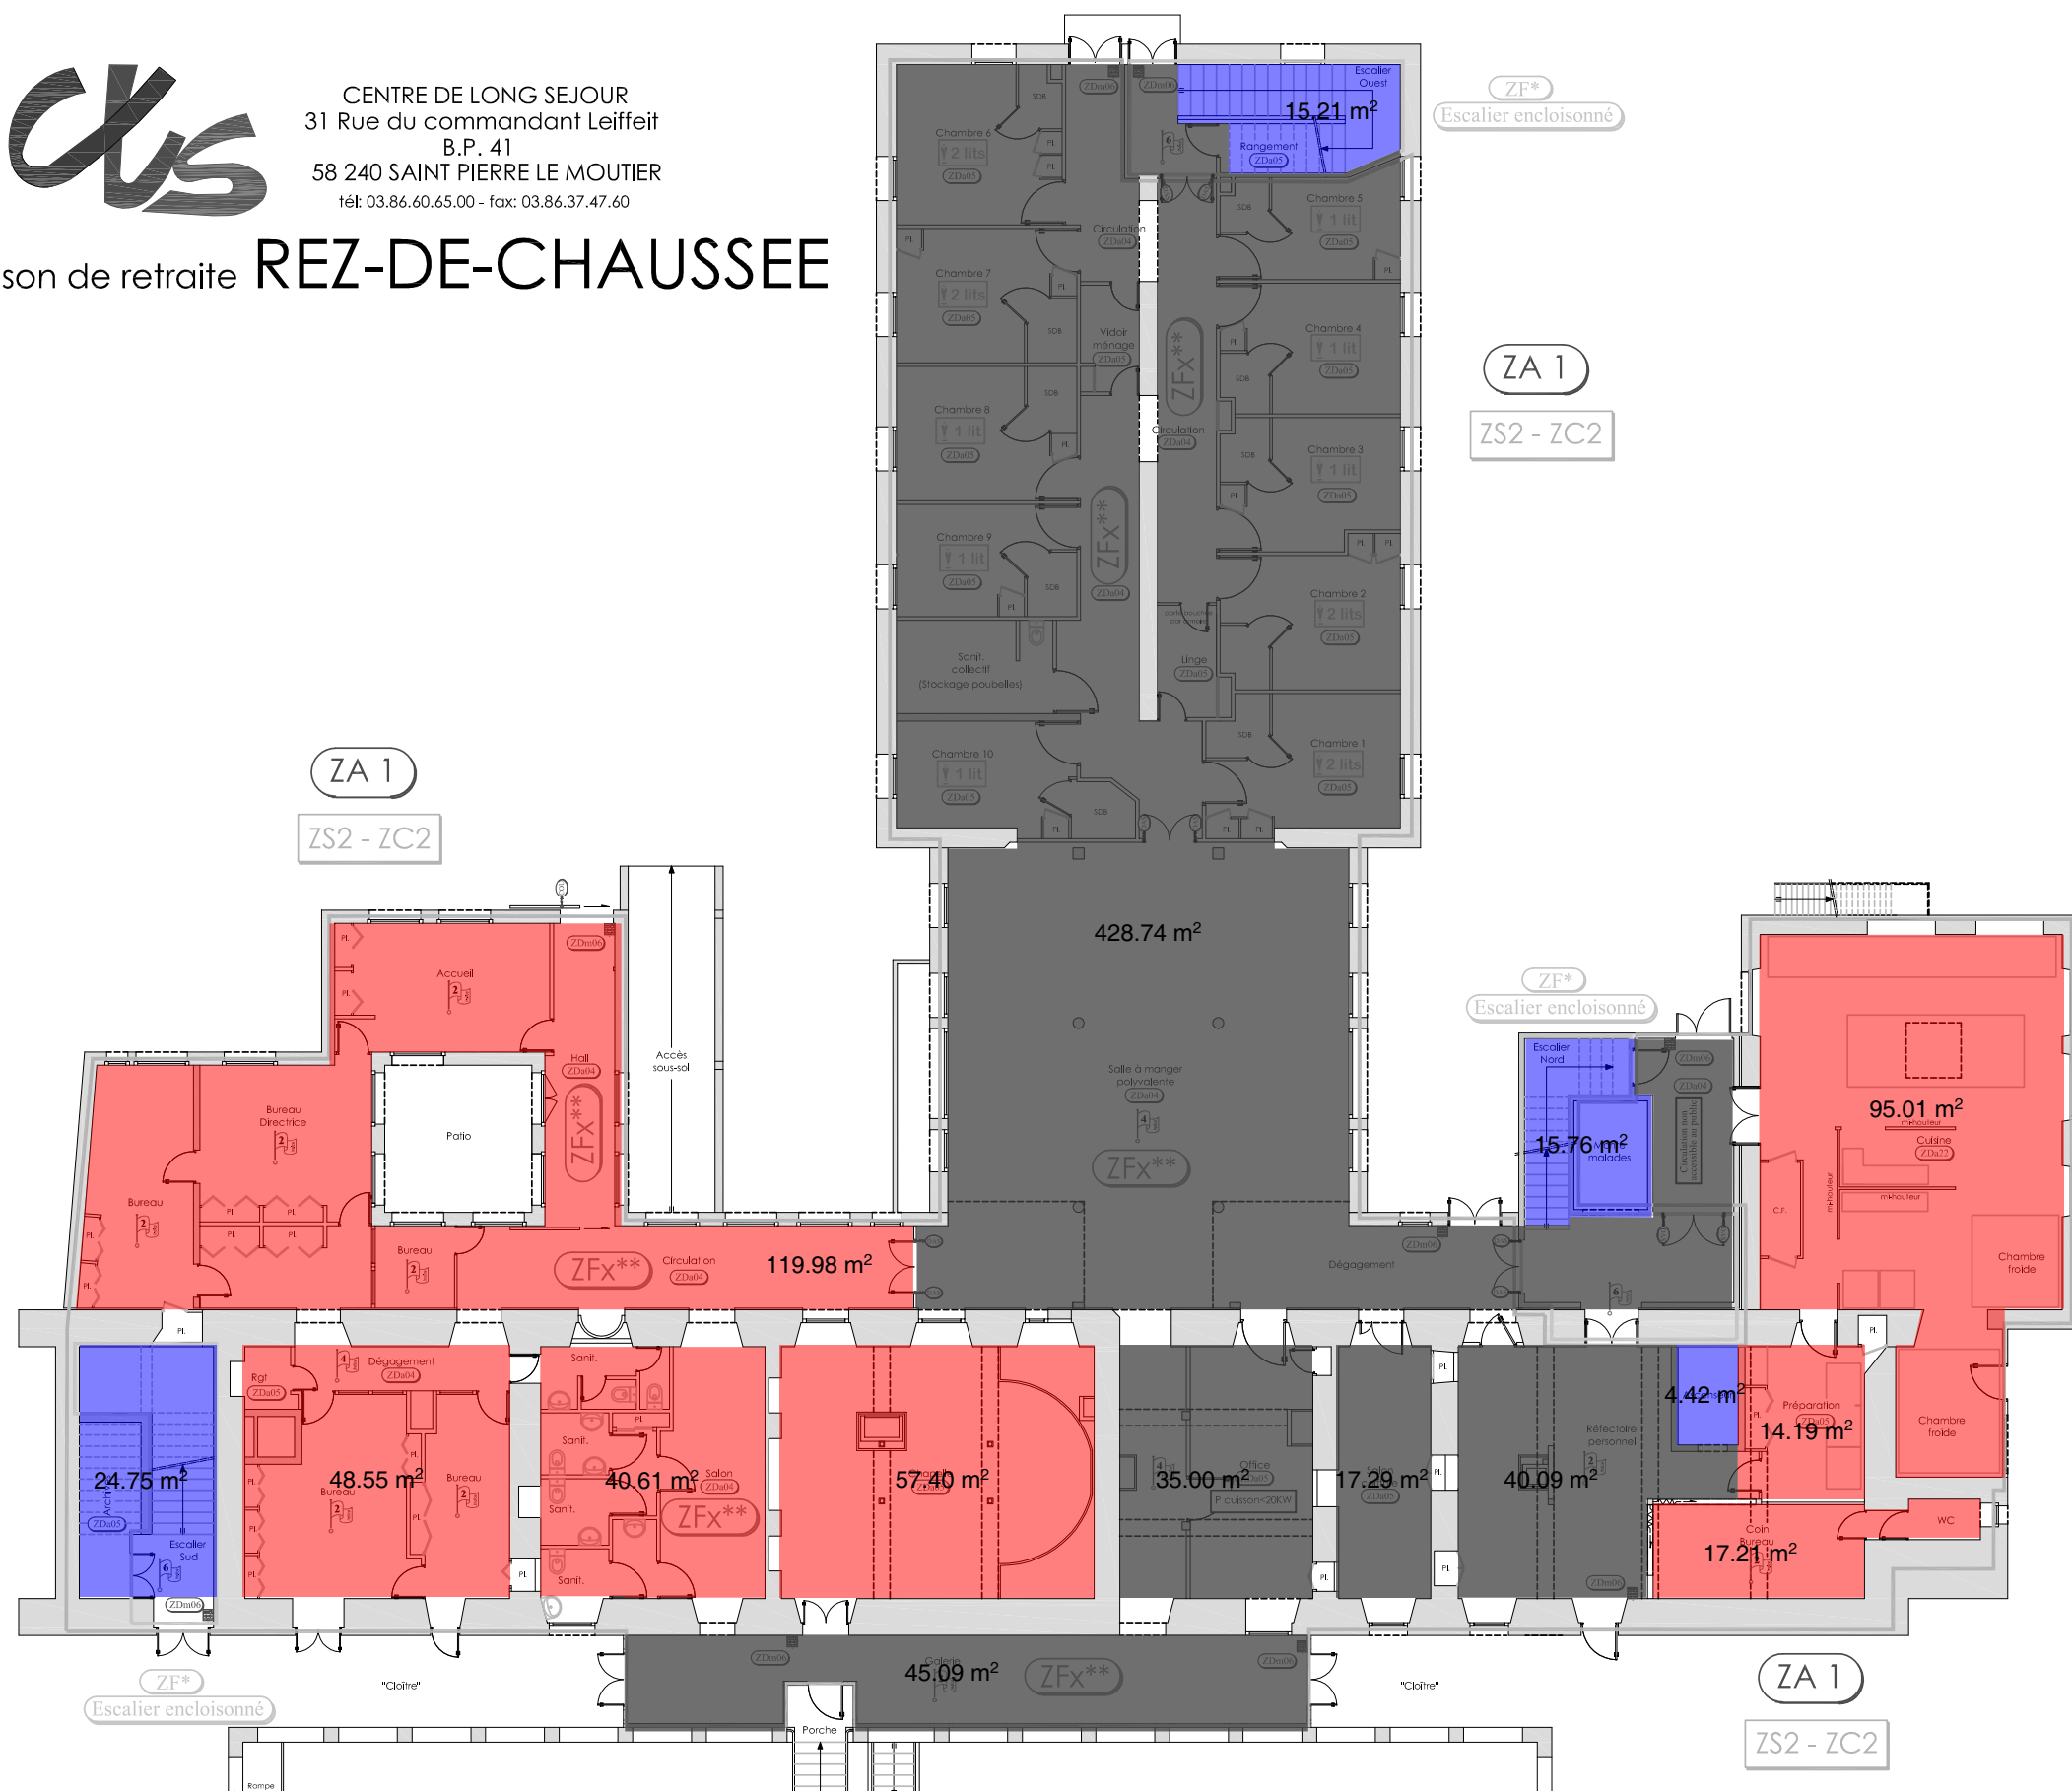

- CIRCULATIONS
- LOCAUX VACANTS
- LOCAUX UTILISES

## BATIMENT B / NIVEAU 0


Dossier N°	REHABILITATION DU CENTRE LE LONG SEJOUR	Maitre d'Ouvrage :	GHT NIEVRE	Echelle	1:200
Date	19/02/2025			Format	A3

EDL

CIRCULATIONS

LOCAUX VACANTS

LOCAUX UTILISES

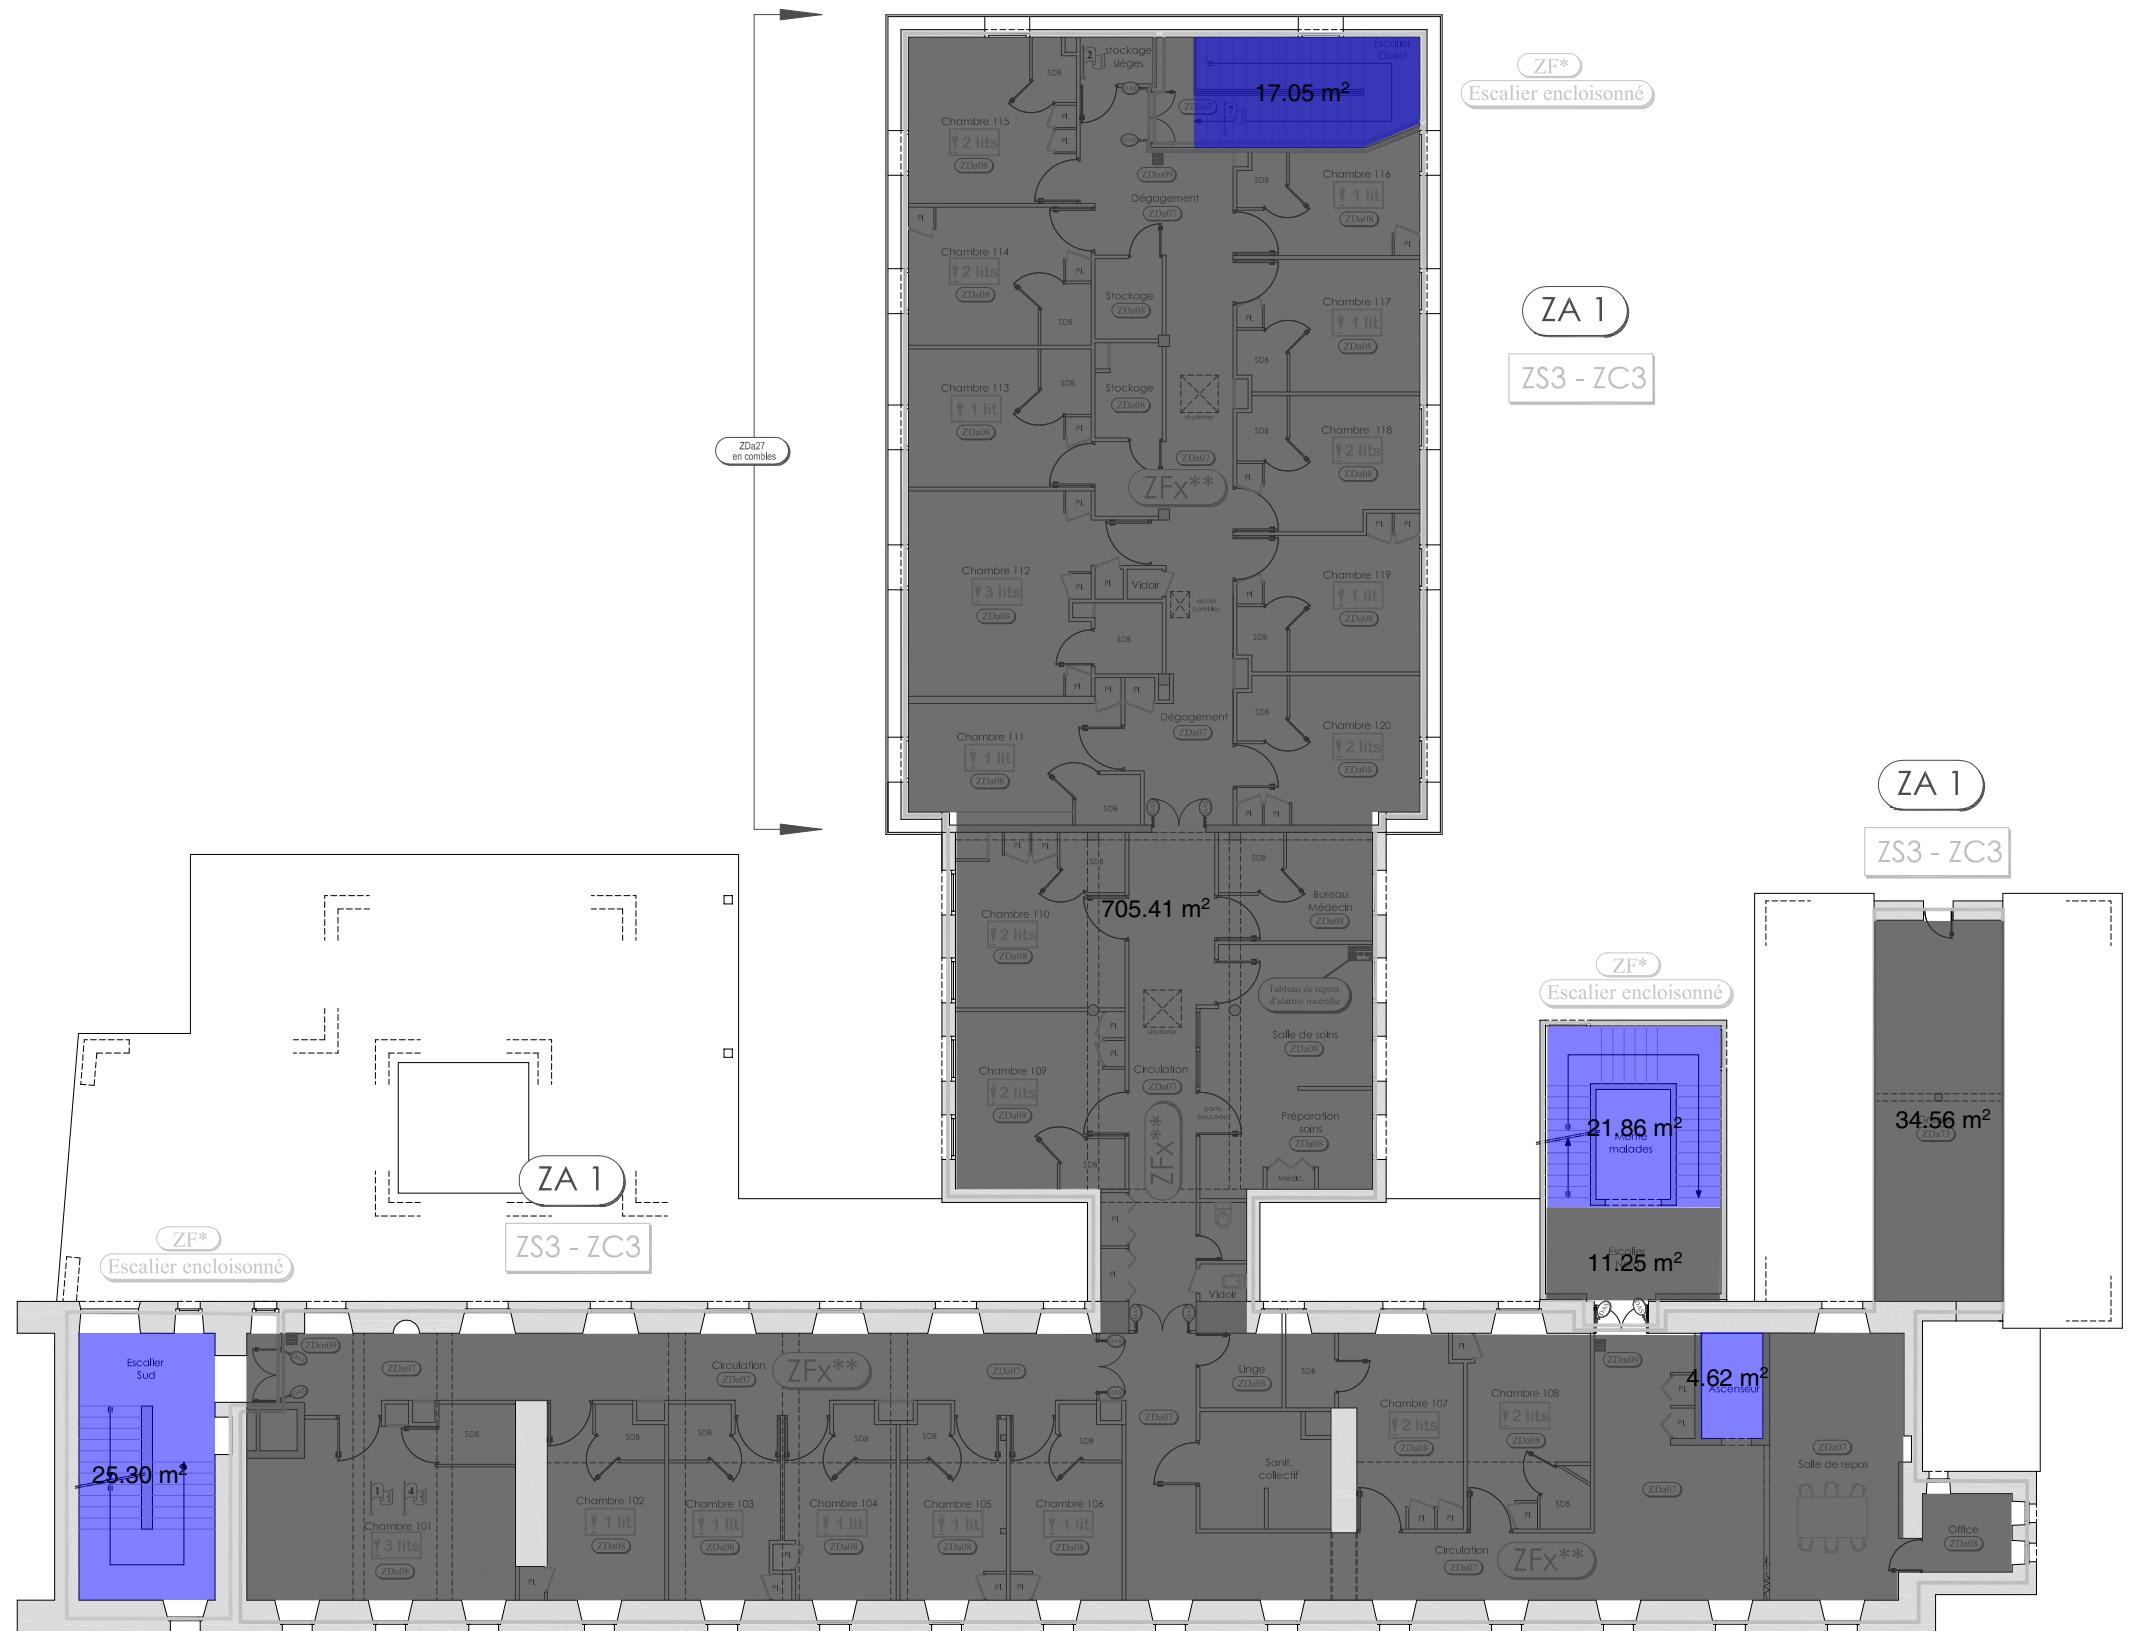

## BATIMENT B / NIVEAU 1


Dossier N°  
Date

REHABILITATION DU CENTRE LE LONG SEJOUR  
58240 SAINT-PIERRE-LE-MOUTIER

Maitre d'Ouvrage : GHT NIEVRE

Echelle 1:200  
Format A3

EDL

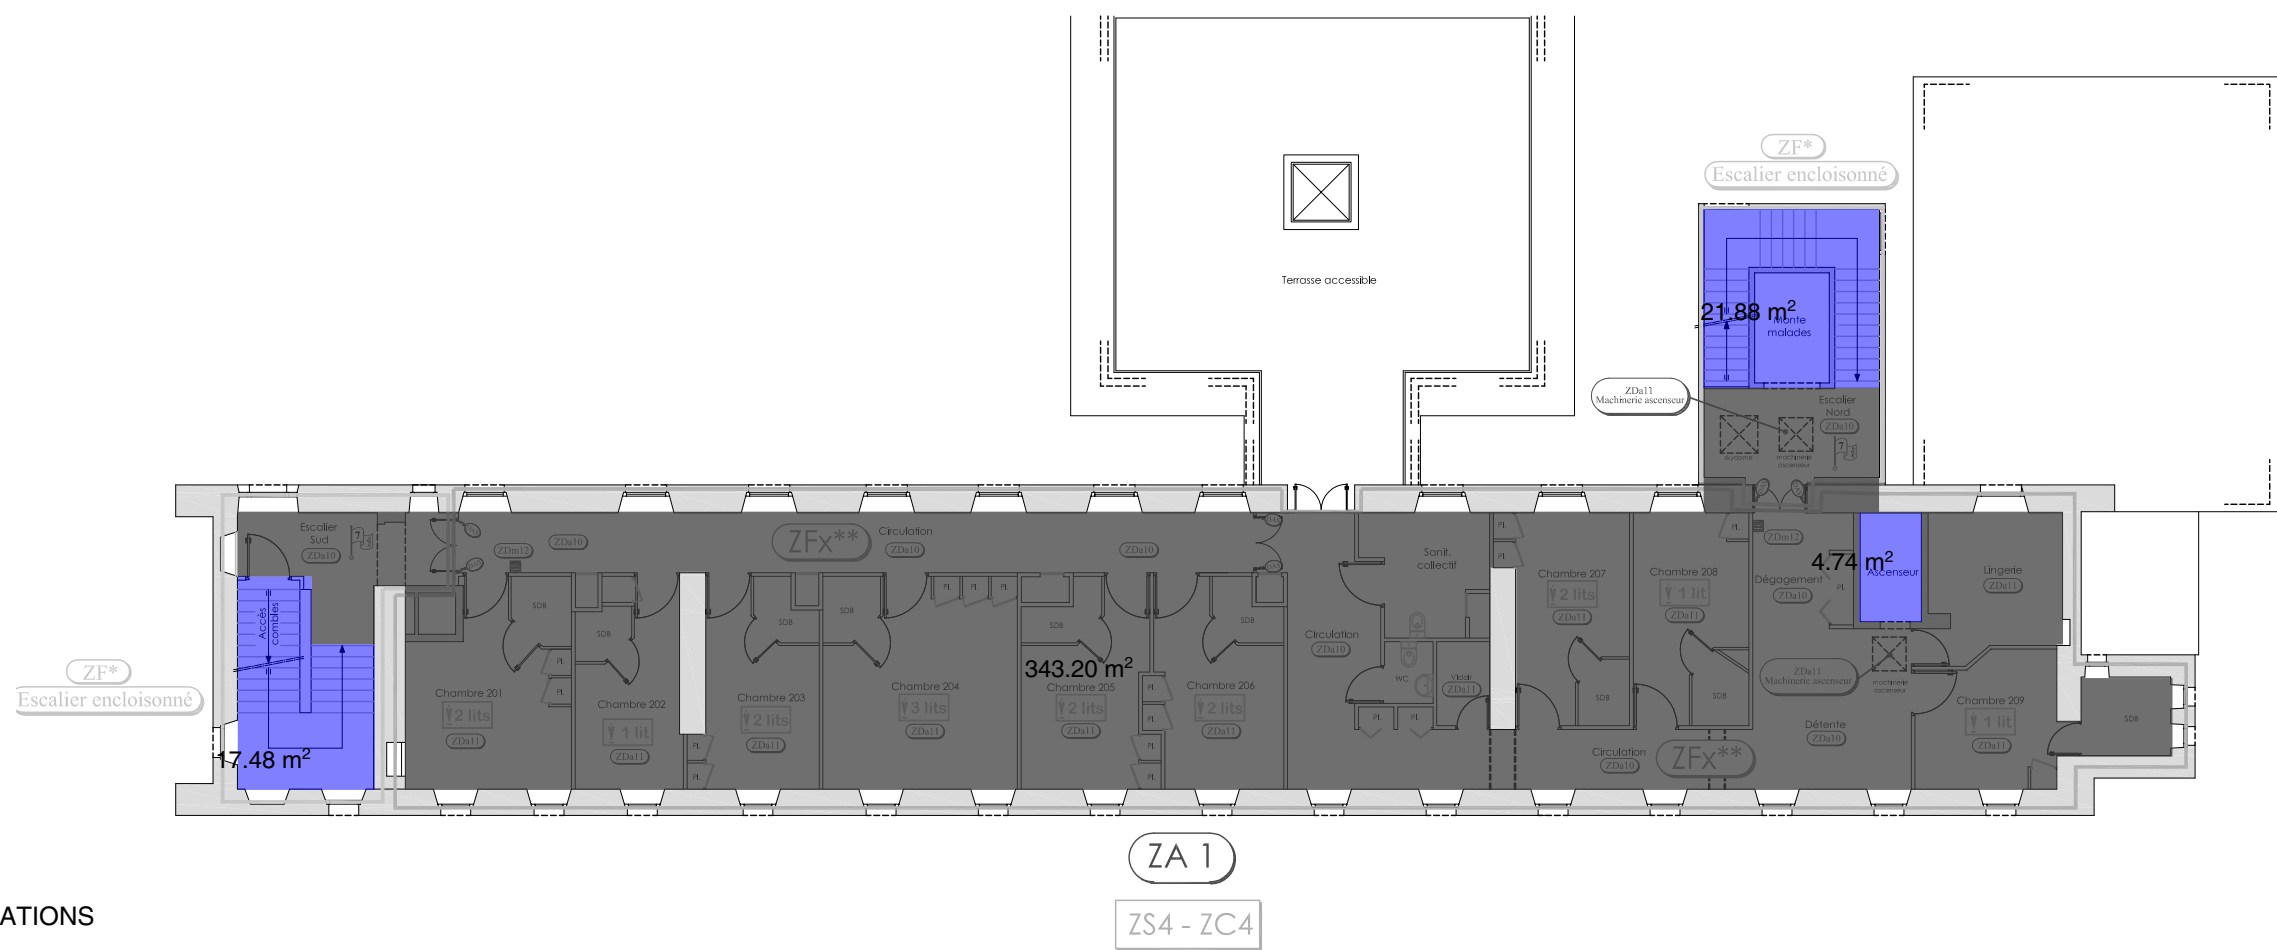

CIRCULATIONS

LOCAUX VACANTS

LOCAUX UTILISES

## BATIMENT B / NIVEAU 2

Dossier N°  
Date


REHABILITATION DU CENTRE LE LONG SEJOUR  
19/02/2025

Maitre d'Ouvrage : GHT NIEVRE

Echelle 1:200  
Format A3

EDL



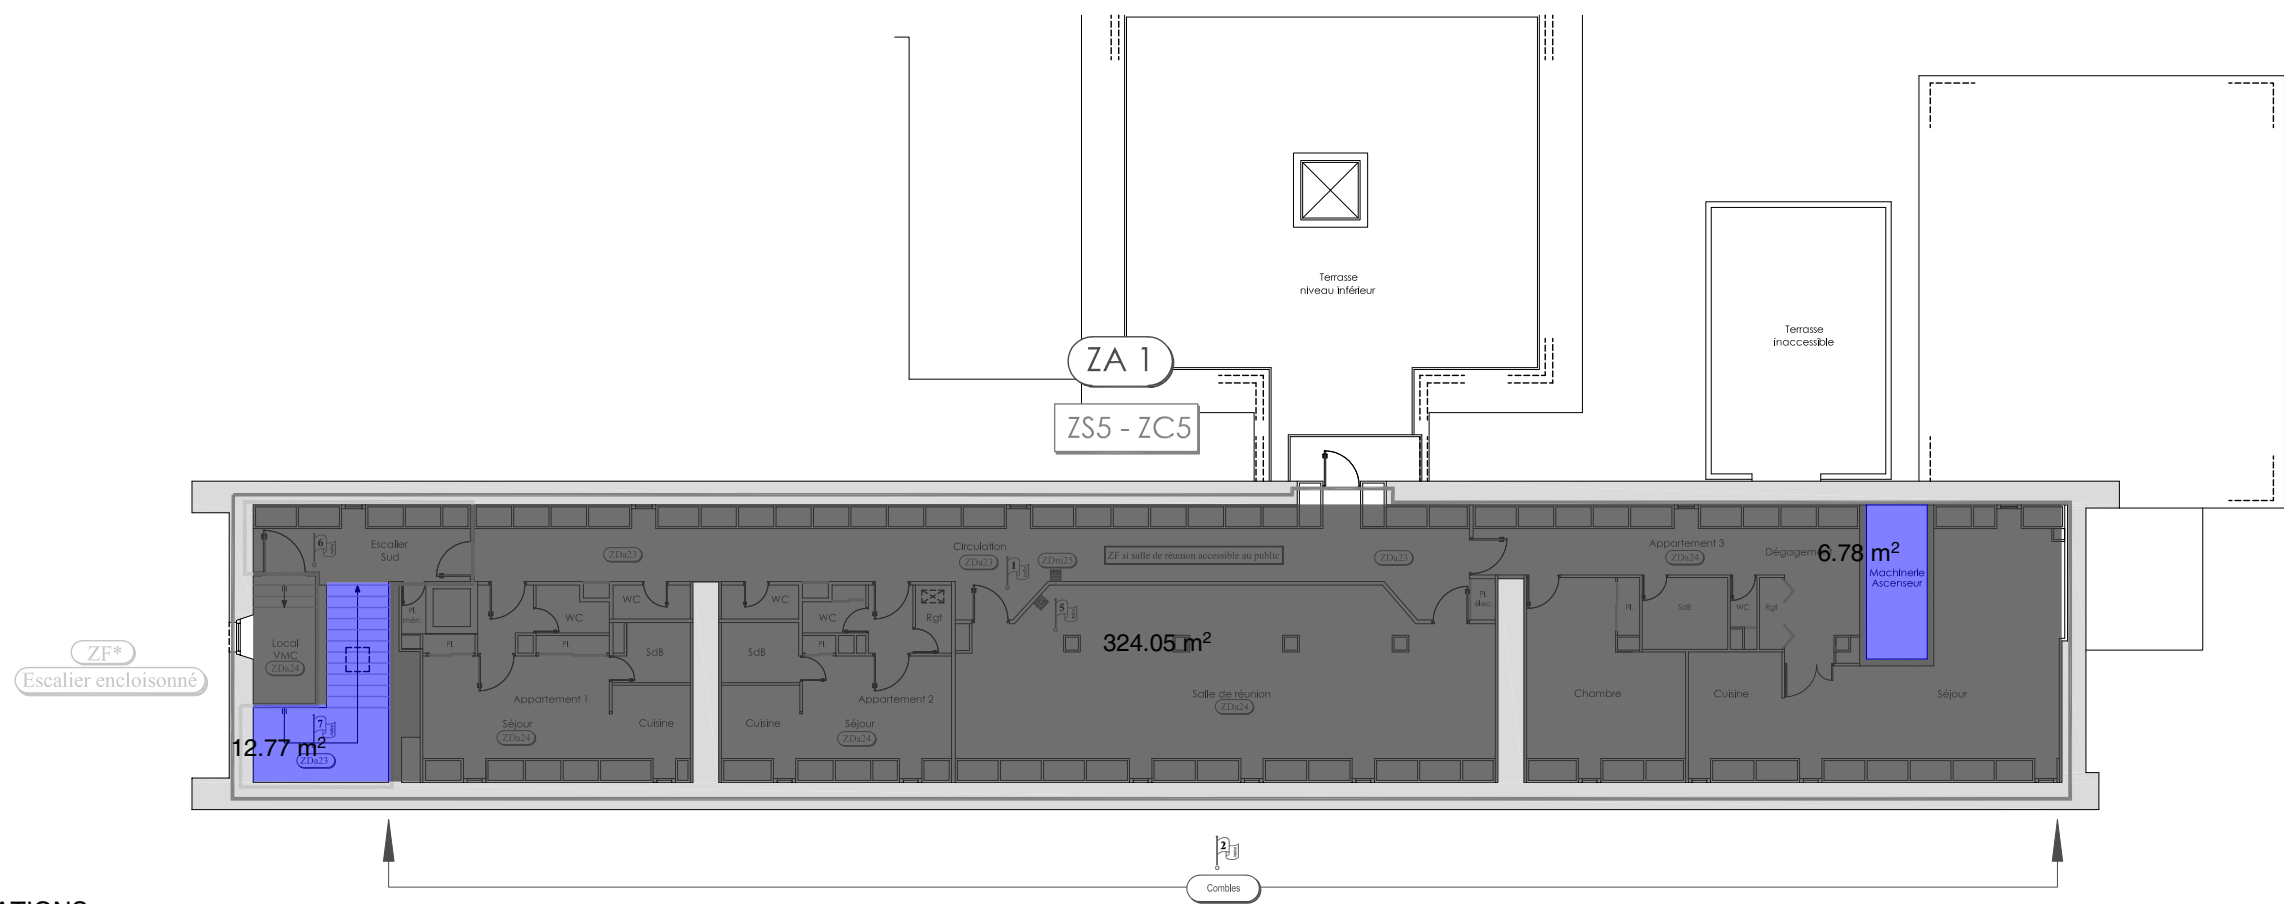

CIRCULATIONS

LOCAUX VACANTS

LOCAUX UTILISES

## BATIMENT B / NIVEAU 3

Dossier N°  
Date 19/02/2025

REHABILITATION DU CENTRE LE LONG SEJOUR  
58240 SAINT-PIERRE-LE-MOUTIER

Maitre d'Ouvrage : GHT NIEVRE

Echelle 1:200  
Format A3

EDL