


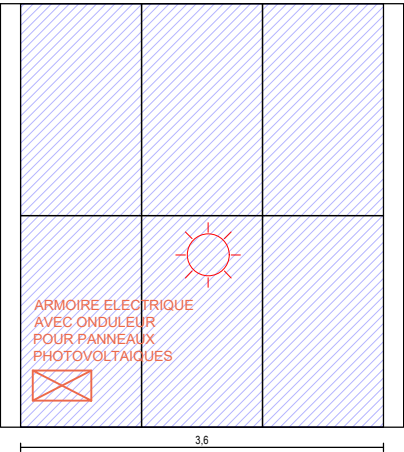
















ELECTRICITE - SECURITE - COURANT FAIBLE - COURANT FORT		
Legende	Référence	Qté
	<b>BAES D'EVACUATION ETANCHE</b> : Ref - LEGRAND (ou équivalent) À LEDS 45LM 1H PLASTIQUE IP66 IK10 - Fourniture et pose avec accessoires de fixation. Localisation : office (pose en saillie avec tube IRO blancs) , salle de change (encastré), WC (encastré)	3
	<b>BAES D'EVACUATION</b> : Ref - LEGRAND (ou équivalent) À LEDS 45LM 1H PLASTIQUE IP43 IK7 - Fourniture et pose encastrée avec accessoires de fixation. Localisation : salle du personnel, stockage, local poussettes, hall d'entrée	4
	<b>BAES D'EVACUATION PLAFOND</b> : Ref - LEGRAND (ou équivalent) ENCASTRÉ À LEDS 45LM 1H KICKSPOT IP40 IK04 - Fourniture et pose encastrée au plafond devant les cassettes avec accessoires de fixation. Localisation : vestiaire, salle de vie	2
	<b>BAEH D'AMBIANCE PLAFOND</b> : Ref - LEGRAND (ou équivalent) ENCASTRÉ À LEDS 8LM 5H KICKSPOT IP40 IK04 - Fourniture et pose encastrée au plafond devant les cassettes avec accessoires de fixation. Localisation : bureaux, dortoirs	3
	<b>DÉCLENCHEUR MANUEL DM CONVENTIONNEL STANDARD POUR ÉQUIPEMENT D'ALARME INCENDIE</b> - Ref : DM Legrand pour équipement d'alarme incendie (ou équivalent) - Fourniture et pose en saillie avec tube IRO blanc. Localisation: Office, hall d'entrée, salle du personnel	3
	<b>FLASH LUMINEUX</b> - Ref : LEGRAND LED petit modèle blanc pour équipement d'alarme incendie (ou équivalent) - Fourniture et pose encastrée. Localisation: WC, salle de change	2
	<b>AVERTISSEUR SONORE MP</b> - Ref : LEGRAND DISPOSITIF SONORE ET VISUEL D'ALARME FEU DSAF/DVAF IP21 - FIXATION SAILLIE - Fourniture et pose encastrée. Localisation: Salle de vie	1
	<b>Prise RJ45</b> - Ref : LEGRAND Céliane Blanc (ou équivalent) - Fourniture et pose encastrée. Localisation: Salle de vie, Bureau, salle du personnel	5
	<b>Réseaux Voie, Données, Images</b> - Localisation: Office	1
	<b>TABLEAU GENERAL BASSE TENSION</b> - Localisation: Office	1
	<b>PC SIMPLE</b> - Ref : LEGRAND Céliane Blanc (ou équivalent) - Fourniture et pose encastrée. Localisation: Bureau, dortoirs, stockage, local poussettes	9
	<b>PC DOUBLE</b> - Ref : LEGRAND Céliane Blanc (ou équivalent) - Fourniture et pose encastrée. Localisation: Bureau, salle du personnel, salle de vie	6
	<b>PC TRIPLE</b> - Ref : LEGRAND Céliane Blanc (ou équivalent) - Fourniture et pose encastrée. Localisation: Bureau, salle du personnel	2
	<b>PC SIMPLE ETANCHE</b> - Ref : LEGRAND Céliane Blanc (ou équivalent) - Fourniture et pose encastrée ou en saillie avec tube IRO blanc. Localisation: Office, wc, salle de change, extérieur	5
	<b>PC DOUBLE ETANCHE</b> - Ref : LEGRAND Céliane Blanc (ou équivalent) - Fourniture et pose en saillie avec tube IRO blanc. Localisation: Office, wc, extérieur	2
	<b>PC TRIPLE ETANCHE</b> - Ref : LEGRAND Céliane Blanc (ou équivalent) - Fourniture et pose en saillie avec tube IRO blanc. Localisation: Office	1
	<b>PC USB/USB.C</b> - Ref : LEGRAND Céliane Blanc (ou équivalent) - Fourniture et pose encastrée avec accessoires de fixation. Localisation: Bureau, salle du personnel	2
	<b>ALIMENTATION MONOPHASE EN ATTENTE</b> - Fourniture et pose encastrée. Destination: Cassettes, occultations, CTA, unité extérieure de PAC, four, hotte, plaque à induction, sèche-mains, chauffe-eau, citerne	26
	<b>ALIMENTATION TRIPHASE EN ATTENTE</b> - Fourniture et pose encastrée. Destination: CTA, lave-vaisselle à capot	3
	<b>DISPOSITIF DE COUPURE D'URGENCE ELECTRICITE</b> - Fourniture et pose dans TGBT. Destination: Office	1
	<b>DEUX VISIOPHONES POUR EXTERIEUR (PORTAIL ET PORTE D'ENTREE) AVEC UN BOUTON D'APPEL ET UN RECEPTEUR DANS LE BUREAU DE LA DIRECTION</b>	1
	<b>PANNEAUX PHOTOVOLTAIQUES POUR AUTOCONSOMMATION CRÈCHE</b> installation complète de 6 panneaux photovoltaïques 500w type DUALSUN FLASH ou équivalent, 3 micro-onduleurs AP Systems DS3 H ou équivalent (avec accessoires, câbles, outil de déconnection ), boîtier de protection AC, et tous accessoires d'installation et alimentation depuis armoire étanche et sécurisée pour onduleurs dans abris de jardin jusqu'au TGBT dans office crèche. Démarches ENEDIS et CONSUEL.	1


Abris de jardin  
15 m²




MAÎTRE D'OUVRAGE (MOA)			CRÉATION D'UNE MICRO-CRÈCHE RÉHABILITATION THERMIQUE DES FAÇADES DE L'AILE EST DE LA RÉSIDENCE SÉNIOR Résidences des 3 chênes, impasse du 19 mars 1962 71300 Saint-Bérain-sous-Sanvignes		
ORIENTATION	DATE	PHASE			
	12.11.2025	PRO			
TITRE					
LOT 05 CFA CFO PLAN					
ECHELLE		INDICE			
1 / 75		IND 1			




ELECTRICITE - COMMANDES ECLAIRAGE		
Legende	Référence	Qté
	TABLEAU DE COMMANDE D'ECLAIRAGE - Localisation: office	1
	INTERRUPTEUR SIMPLE : Ref - LEGRAND Céliane blanc (ou équivalent) - Fourniture et pose encastrée avec accessoires de fixation. Localisation : salle de vie	1
	INTERRUPTEUR SIMPLE ETANCHE : Ref - LEGRAND Céliane blanc (ou équivalent) - Fourniture et pose en saillie avec accessoires de fixation et tube IRO. Localisation : Office	1
	INTERRUPTEUR DOUBLE : Ref - LEGRAND Céliane blanc (ou équivalent) - Fourniture et pose encastrée avec accessoires de fixation. Localisation : Hall d'entrée	1
	INTERRUPTEUR SIMPLE DIMMABLE : Ref - LEGRAND Céliane blanc (ou équivalent) - Fourniture et pose encastrée avec accessoires de fixation. Localisation : Dortoirs	2
	INTERRUPTEUR SIMPLE VA-ET-VIENT DIMMABLE : Ref - LEGRAND Céliane blanc (ou équivalent) - Fourniture et pose encastrée avec accessoires de fixation. Localisation : Hall d'entrée, bureau, salle du personnel	4
	INTERRUPTEUR DOUBLE VA-ET-VIENT DIMMABLE : Ref - LEGRAND Céliane blanc (ou équivalent) - Fourniture et pose encastrée avec accessoires de fixation. Localisation : Salle de vie, stockage	3
	DALY : Ref - LEGRAND (ou équivalent) - Fourniture et pose encastrée au plafond avec accessoires de fixation. Localisation : Salle de vie, bureau, dortoirs, salle du personnel	5
	DETECTEUR DE PRESENCE 360° : Ref - LEGRAND - Fourniture et pose encastrée au plafond avec accessoires de fixation. Localisation : Vestiaire, Office, Local poussettes, stockage, wc, salle de change	8
ELECTRICITE - ECLAIRAGE		
Legende	Référence	Qté
	SPOT TYPE A1 : Ref - Downlight LED - Type Komic 150 marque Lamp ou équivalent • Puissance : 12W • Flux lumineux : 1473lm • T° couleur : 3 000°K • Dimensions : Ø150mm x 100mm • Indice de protection : IP43 • Durée de vie LED : L90B20 - 50 000h Fourniture et pose encastrée au plafond avec accessoires de fixation, drivers et ampoules. Localisation : stockage, wc, salle de change	6
	PLAFONNIER TYPE B1 : Ref - XAL VELA 300 direct surface e2 LED 830 P - RAL1032 (ou équivalent) • Puissance : 10,1W • Flux lumineux : 979lm • T° couleur : 3 000°K • Dimensions : Ø300mm Fourniture et pose en applique au plafond avec accessoires. Localisation : Salle du personnel, vestiaire, dortoirs, salle de vie, entrée	17
	PLAFONNIER TYPE B2 : Ref - XAL VELA 450 direct surface e2 LED 830 P - RAL6027 (ou équivalent) • Puissance : 16,7W • Flux lumineux : 2060lm • T° couleur : 3 000°K • Dimensions : Ø450mm Fourniture et pose en applique au plafond avec accessoires. Localisation : Dortoirs, salle de vie, entrée, bureau, salle de vie	10
	SUSPENSION TYPE C1 : Ref - XAL MINO 60 CIRCLE 1000 direct suspended blanc avec feutre acoustique blanc (ou équivalent) • Puissance : 53W • Flux lumineux : 5710lm • T° couleur : 3 000°K • Dimensions : Ø1000mm Fourniture et pose en applique au plafond avec accessoires. Localisation : salle de vie	6
	RAIL TYPE D1 : Etanche LED - Type Coreline Etanche Marque Philips Lighting ou équivalent • Puissance : 28,5W • Flux lumineux : 3700lm • T° couleur : 3 000°K • Dimensions : 76x80x1215mm • Angle de diffusion : 110° • Indice de protection : IP65 IK08 • Durée de vie LED:L80-50000h • Y compris drivers et accessoires	5
	APPLIQUE EXTERIEURE TYPE AA : Ref - XAL DOC 360 Surface Noir profond (ou équivalent) • Puissance : 27,8W • Flux lumineux : 2690lm • T° couleur : 3 000°K • Indice de protection : IP54 • Dimensions : Ø360mm • Durée de vie LED:L90-50000h Fourniture et pose en applique sur murs extérieurs avec accessoires. Localisation : extérieur	7
	BORNE EXTERIEURE TYPE BB : Ref - NORMA de Inverlight (ou équivalent) • T° couleur : 3 000°K • Indice de protection : IP54 Fourniture et pose sur cheminement extérieur, avec détecteur de présence	3
	RAIL LED EXTERIEURE SOUS BANC TYPE CC : Ref - ACORUS de Inverlight (ou équivalent) • T° couleur : 3 000°K • Indice de protection : IP54 Fourniture et pose sur cheminement extérieur, avec détecteur de présence	1

MAITRE D'OUVRAGE (MOA)			CRÉATION D'UNE MICRO-CRÈCHE RÉHABILITATION THERMIQUE DES FAÇADES DE L'AILE EST DE LA RÉSIDENCE SÉNIOR Résidences des 3 chènes, impasse du 19 mars 1962 71300 Saint-Bérain-sous-Savignes		
ORIENTATION	DATE	PHASE			
	12.11.2025	PRO			
TITRE					
LOT 05 ECLAIRAGE PLAN					
ECHELLE		INDICE			
1 / 75		IND 1			


BUREAU

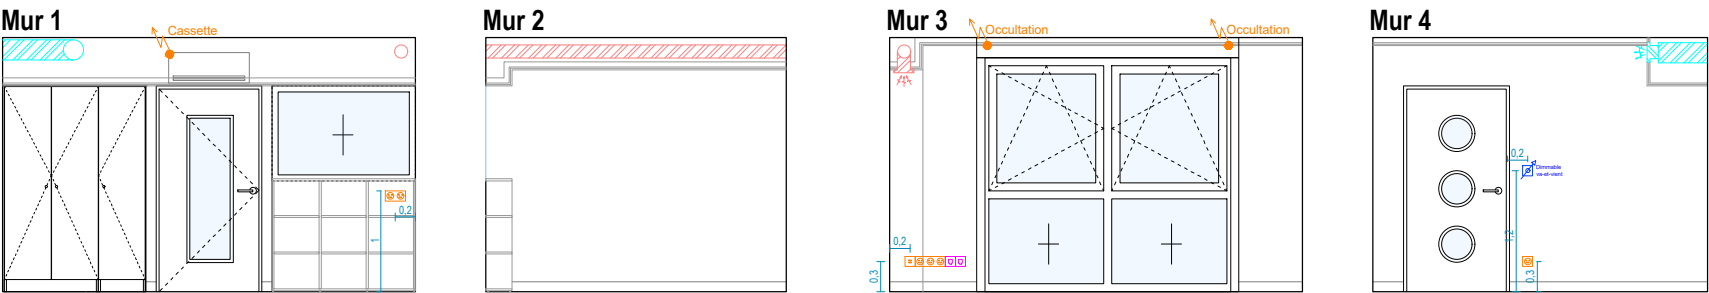


HALL ENTREE

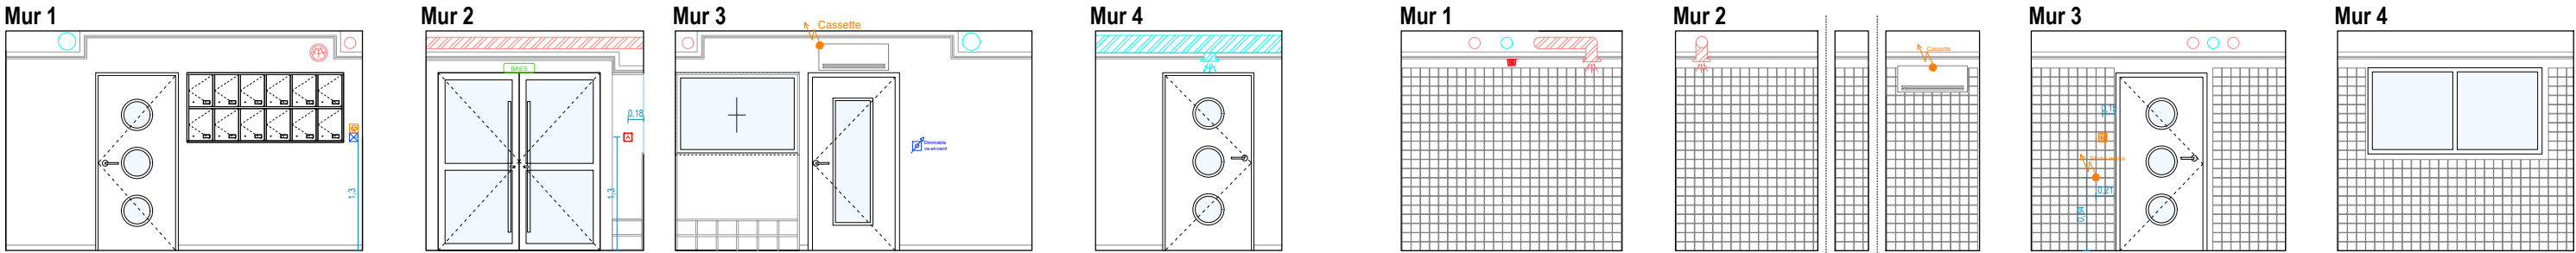


LOCAL POUSETTES

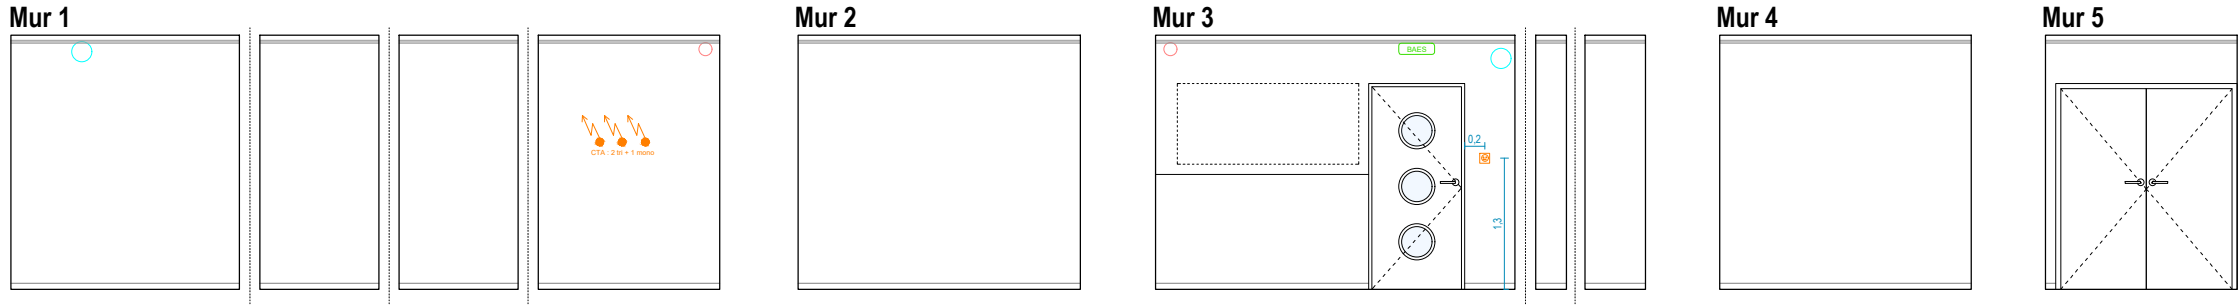

STOCKAGE

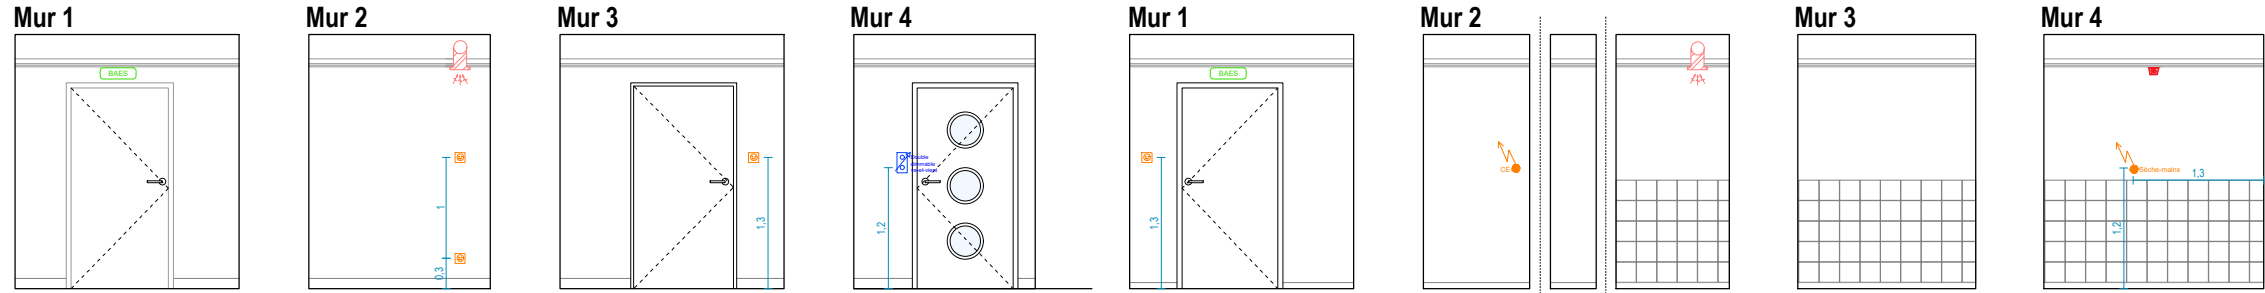

SALLE PERSONNEL & VESTIAIRE

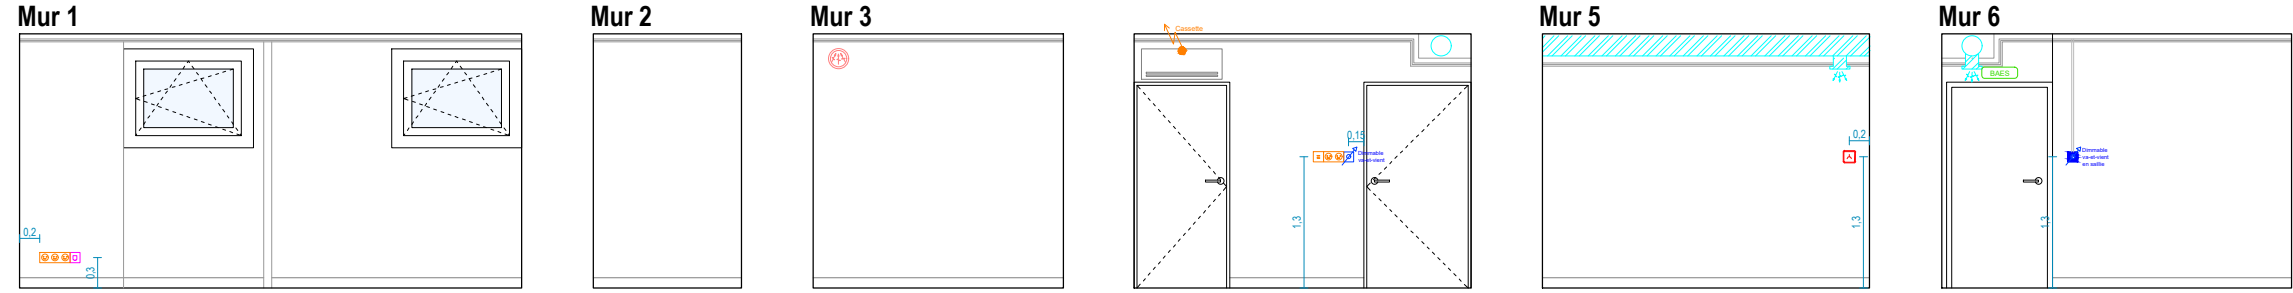

Légende CFA CFO ECLAIRAGE

BAES	BAES D'EVACUATION ETANCHE
BAES	BAES D'EVACUATION
BAES	BAES D'EVACUATION PLAFOND
AMB	BAEH D'AMBIANCE PLAFOND
	DECLENCHEUR MANUEL
	ALARME INCENDIE VISUELLE
	ALARME INCENDIE SONORE
	RAIL TRUQS
	RESEAU VOIX, DONNEES IMAGES
	TAB. GEN. BASSE TENSION
	PRISE SIMPLE
	PRISE DOUBLE
	PRISE TRIPLE
	PRISE SIMPLE ETANCHE
	PRISE DOUBLE ETANCHE
	PRISE TRIPLE ETANCHE
	PRISE USB/USB-C
	ALIMENTATION MONOPHASE
	ALIMENTATION TRIPHASE
	ARRET D'URGENCE ELECTRICITE
TCE	TAB. DE COMMANDE D'ECLAIRAGE
	INTERRUPTEUR SIMPLE
	INTERRUPTEUR SIMPLE ETANCHE
	INTERRUPTEUR DOUBLE
	INTERRUPTEUR VA ET VENT
	INTERRUPTEUR VA ET VENT DIMMABLE
	INTERRUPTEUR DOUBLE VA ET VENT DIMMABLE
	DALY
	DETECTEUR DE PRESENCE

MAITRE D'OUVRAGE  
(MOA)

CRÉATION D'UNE MICRO-CRÈCHE  
RÉHABILITATION THERMIQUE DES FAÇADES  
DE L'AILE EST DE LA RÉSIDENCE SÉNIOR  
Résidences des 3 chênes, impasse du 19 mars 1962  
71300 Saint-Bérain-sous-Savignes

ORIENTATION

DATE  
12.11.2025

PHASE  
PRO

TITRE

LOT 05 CFA CFO ELEVATIONS


ECHELLE

1 / 75


INDICE

IND 1


Office

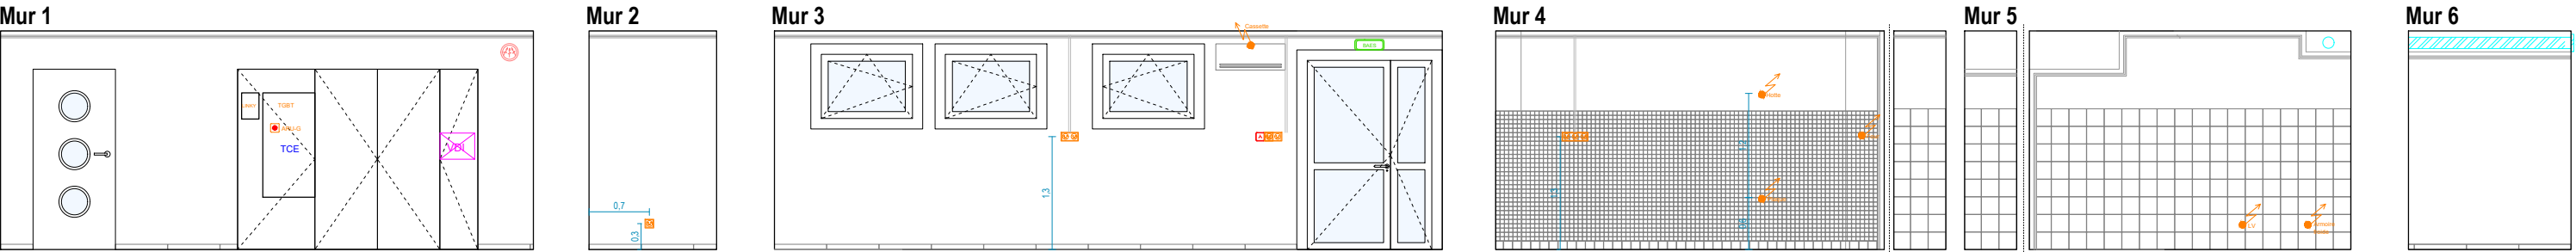

ESPACE DE VIE

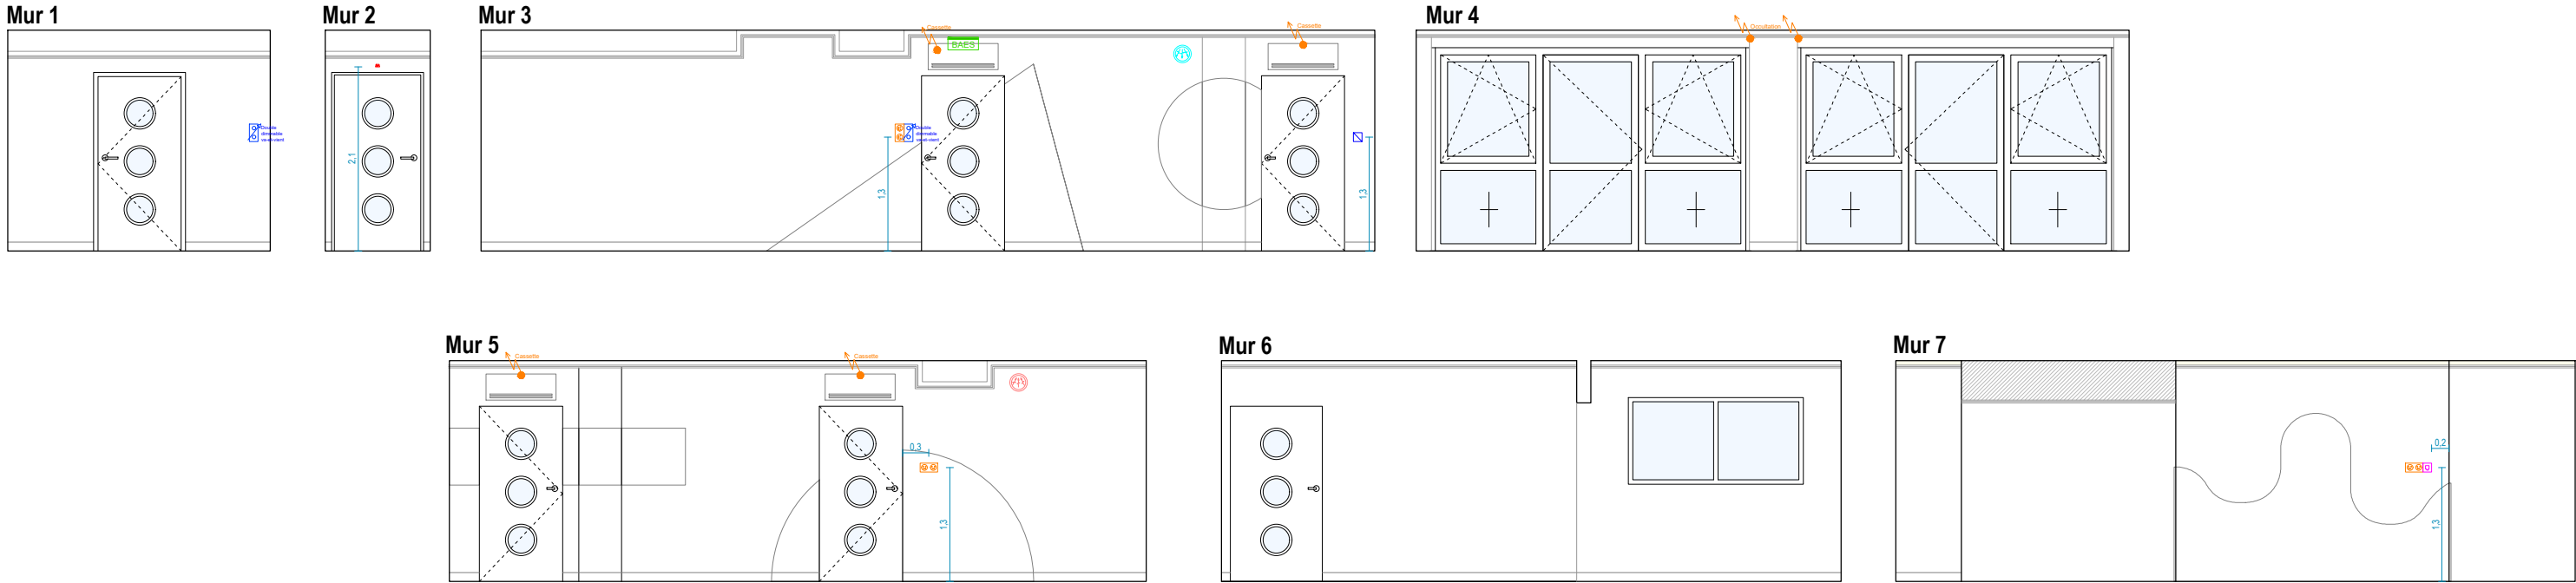

DORTOIR n°1

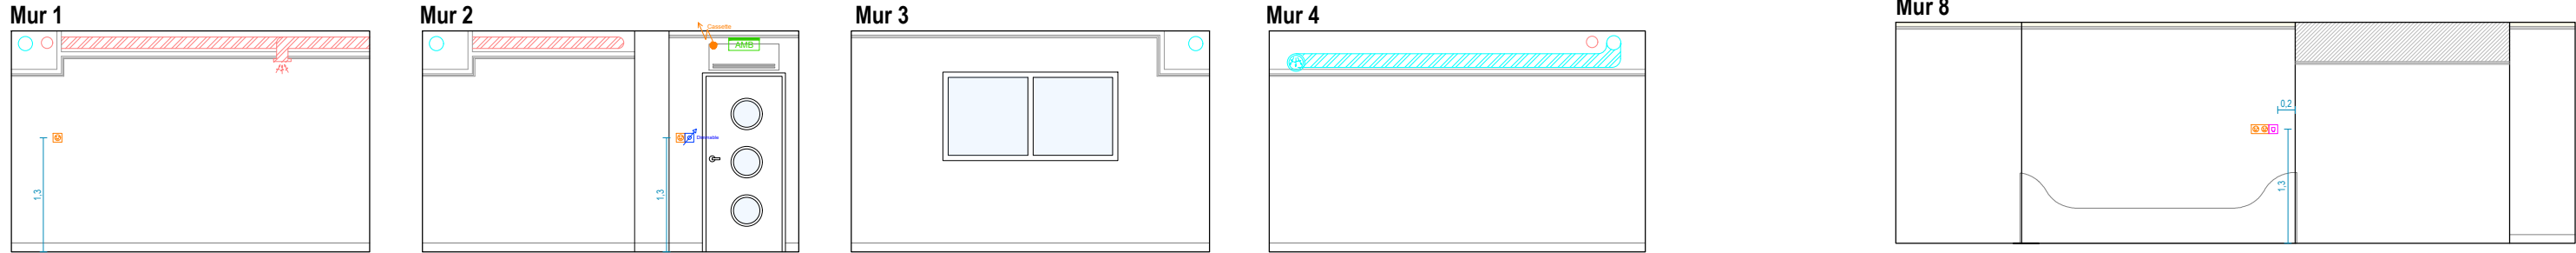

DORTOIR n°2

