



MAÎTRE D'OUVRAGE (MOA)	<b>CRÉATION D'UNE MICRO-CRÈCHE</b> <b>RÉHABILITATION THERMIQUE DES FAÇADES</b> <b>DE L'AILE EST DE LA RÉSIDENCE SÉNIOR</b> Résidences des 3 chênes, impasse du 19 mars 1962 71300 Saint-Bérain-sous-Sanvignes	
MAÎTRE D'OUVRAGE (MOA)	<b>COMMUNE DE SAINT-BÉRAIN-SOUS-SANVIGNES</b> 5 rue des écoles, 71300 Saint-Bérain-sous-Sanvignes 03 85 67 82 61 / stberainsoussanvignes.mairie@orange.fr	
MAÎTRE D'OUVRAGE DÉLEGUE (AMD)	<b>SPL - SUD BOURGOGNE AMÉNAGEMENT</b> 12 rue Alfred Kastler, 71530 Fragnes-La-Loyère 06 82 66 51 54 / stephane.bonnot@sudbourgogne	
MAÎTRE D'ŒUVRE (MCE) ARCHITECTE	<b>ATELIER JANKOVIC DE THY</b> 30 rue du Temple, 75003 Paris 01 73 74 24 30 / alexa.dethy@jankovicdethy.com	
BET THERMIQUE ET FLUIDES	<b>BTH CONSEIL</b> 31 rue du Paradis, 89190 Pont-sur-Vanne 03 86 86 76 89 / a.berthon@bthconseil.com	
SPS	<b>PMM</b> 6 rue Macedonio Melloni, 39100 Dolle 06 46 37 56 02 / gerald.houde@pmmconseil.com	
BUREAU DE CONTRÔLE	<b>QUALICONSULT</b> 10 rue Nicolas de Condorcet, 21800 Chevigny-saint-sauveur 03 80 53 03 53 / michel.razafin@qualiconsult.fr	
BET STRUCTURE	<b>YONNE STRUCTURE</b> 6 bis rue de l'égalité 06 56 67 87 32 / anthony.decamp@yonne-structure.fr	
BET PAYSAGISTE	<b>OLIVIER LESAGE</b> 33 rue Sambin, 21000 Dijon 09 50 90 53 05 / contact@olivierlesage.fr	
BET GEOTECHNIQUE	<b>ICSEO</b> 11 rue de la Croix Bélier, 21140 Semur-en-Auxois 03 80 97 48 81 / johann.medina@icseo.com	
ORIENTATION	DATE 12.11.2025	PHASE PRO
TITRE <b>LOT 09 MOBILIERS</b> <b>PLAN REPERAGE</b>		
ECHELLE 1 / 75	INDICE IND 1	

PLACARD DORTOIR N°1

Plan

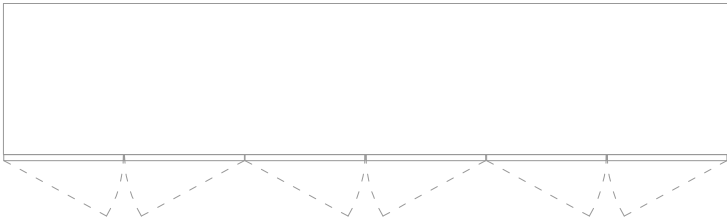


Coupe

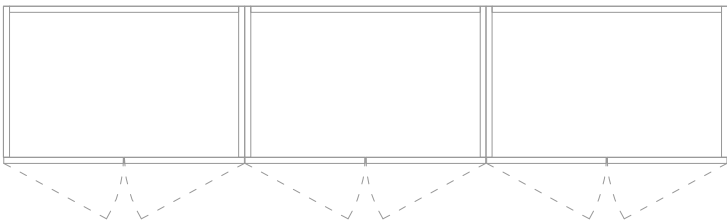


Placard en MDF M2 19mm - placage stratifié EGGER H3840 ST9 Erable Mandal Naturel  
Fond de placard MDF M2 10mm placage recto  
Étagères amovible avec 3 hauteurs variables de 5cm d'écart posées sur taquets.  
Pieds sous meuble réglables de 1cm de hauteur


Elévation face

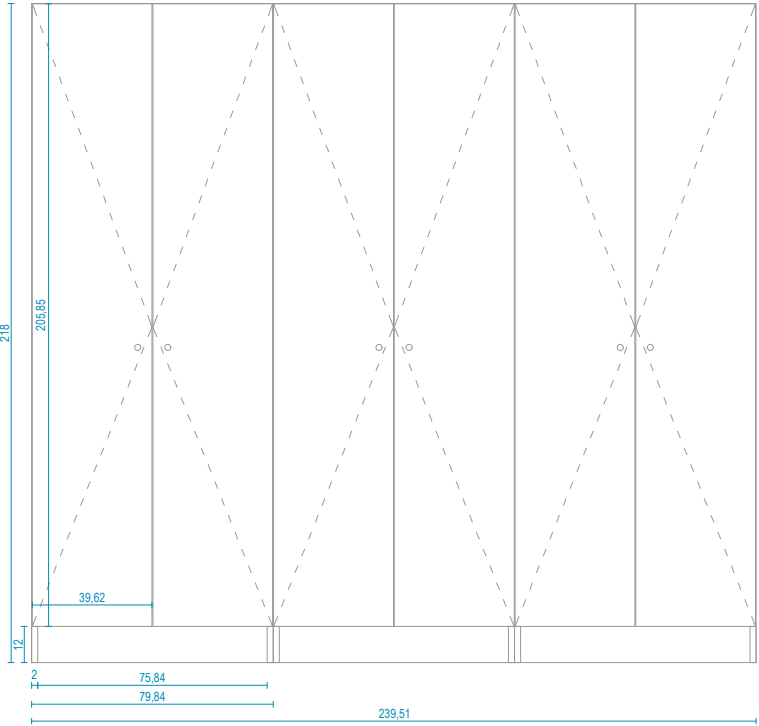

Coupe face

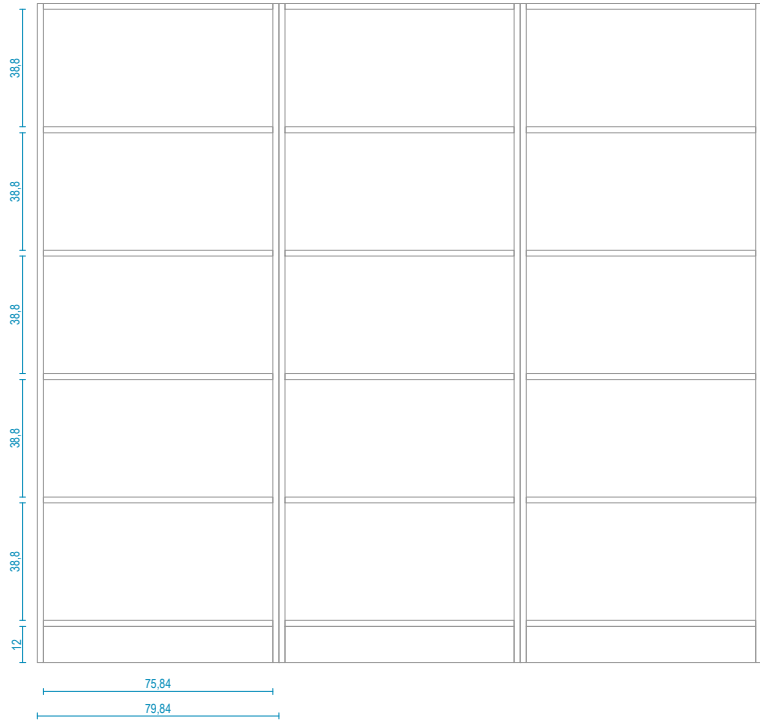

Elévation longitudinale

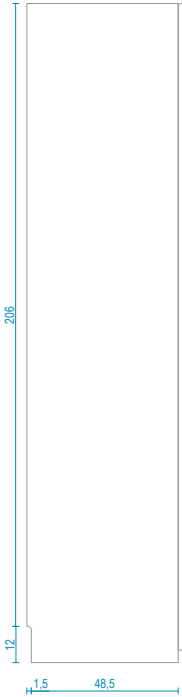


Coupe longitudinale grand placard



PLACARD BUREAU

Plan

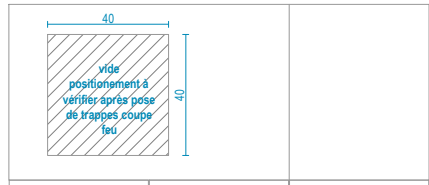


Plan




Placard en MDF M2 19mm - placage stratifié EGGER H3840 ST9 Erable Mandal Naturel  
Fond de placard MDF M1 10mm placage recto  
Étagères amovible avec 3 hauteurs variables de 5cm d'écart posées sur taquets.  
Pieds sous meuble réglables de 1cm de hauteur  
Tringle inox dans placard de droite


Elévation face

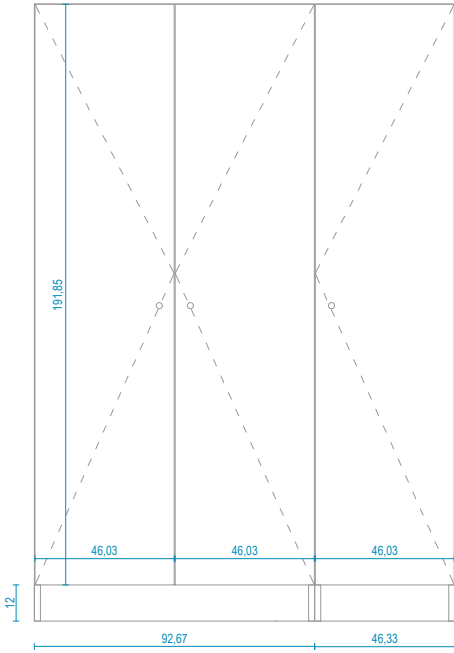


Coupe face

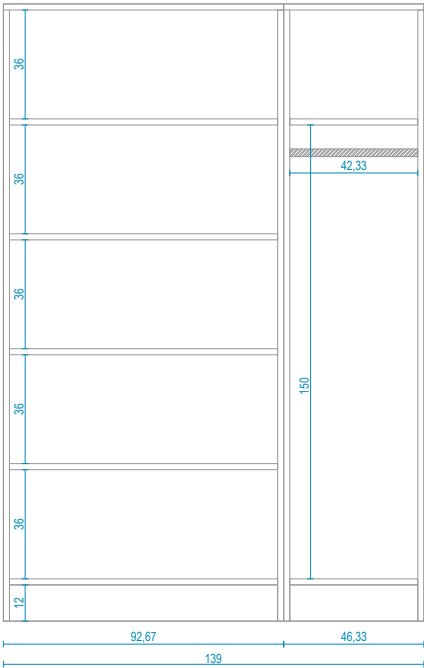

Elévation longitudinale

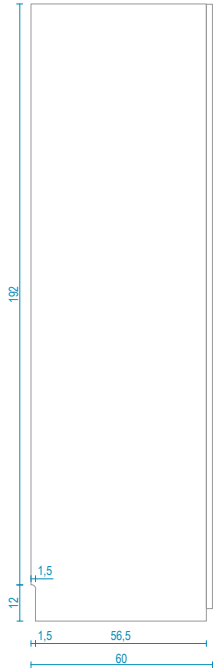

Coupe longitudinale grand placard

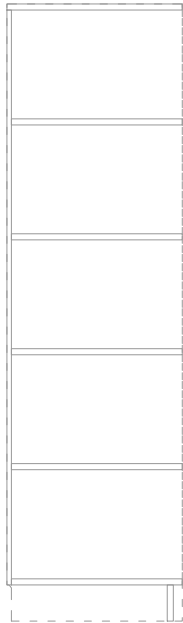


Coupe longitudinale petit placard



ETAGERES BUREAU

Plan

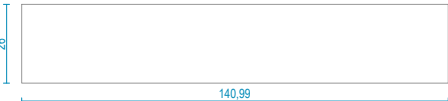


Plan




Placard en MDF M2 19mm - placage stratifié EGGER H3840 ST9 Erable Mandal Naturel  
Étagères fixes


Elévation face

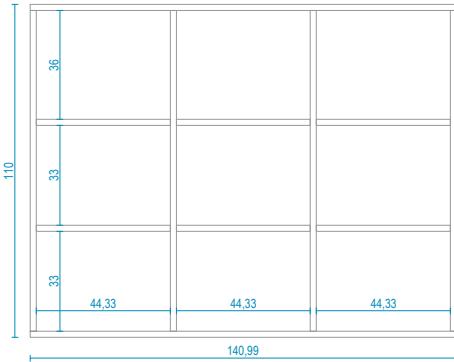

Elévation longitudinale

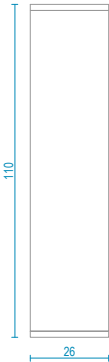


Coupe longitudinale

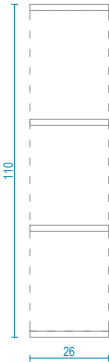


CASIERS CHANGE (x2)


Plan

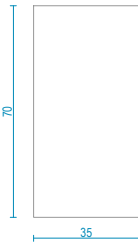


Plan coupe

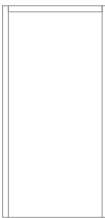


Elévation face

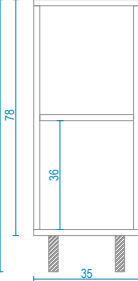

Elévation longitudinale

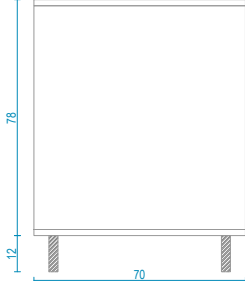


Coupe longitudinale

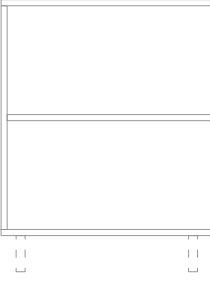


Placard en MDF M2 19mm - placage stratifié EGGER Jaune U114 ST9  
Étagère fixe  
Pieds métal blancs 12cm

MAÎTRE D'OUVRAGE (MOA)			CRÉATION D'UNE MICRO-CRÈCHE RÉHABILITATION THERMIQUE DES FAÇADES DE L'AILE EST DE LA RÉSIDENCE SÉNIOR Résidences des 3 chênes, impasse du 19 mars 1962 71300 Saint-Bérain-sous-Sanvignes		
ORIENTATION		DATE	12.11.2025	PHASE	PRO
TITRE					
LOT 09 MOBILIERS ELEVATIONS					
ECHELLE	1 / 25	INDICE	IND 1		

BANQUETTE HALL

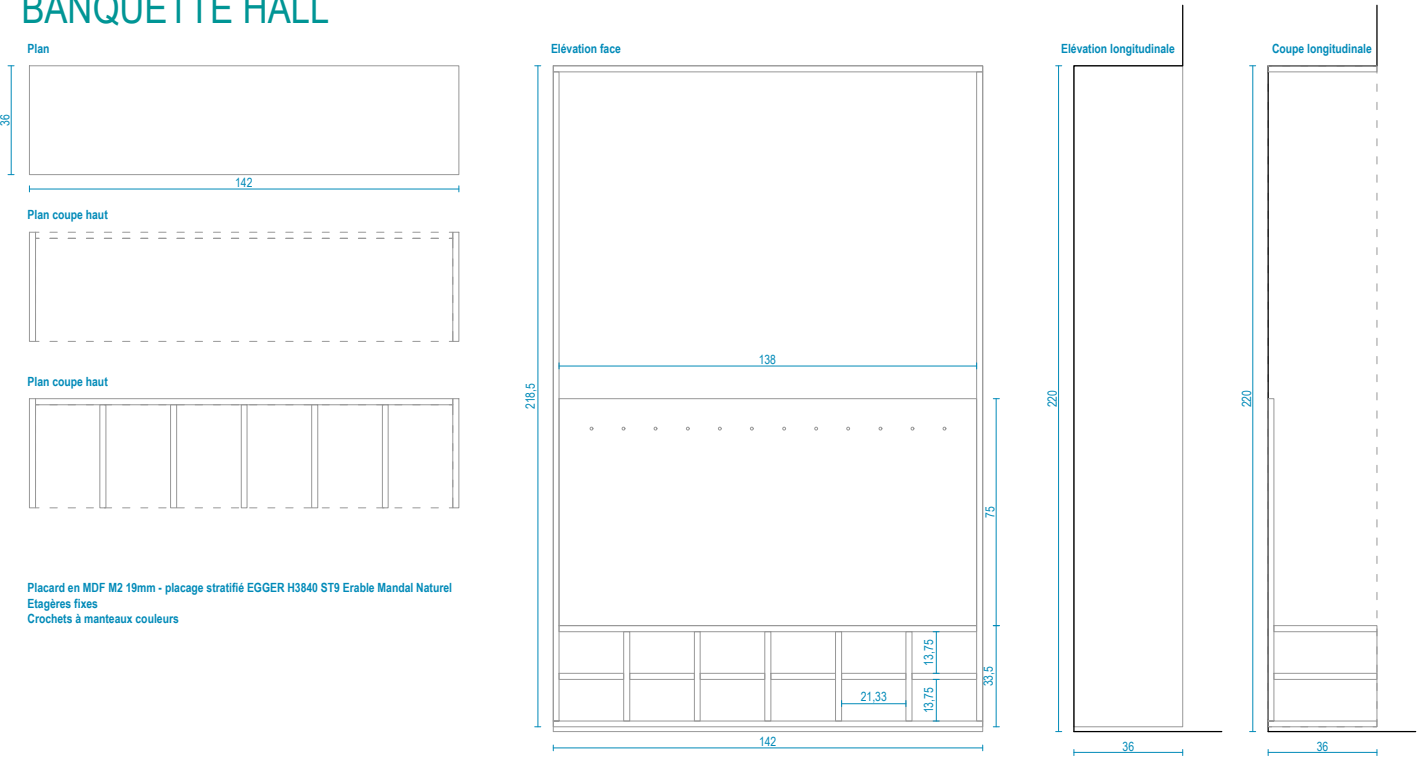

PORTES COUPE-FEU 1/2H POUR PLACARD TECHNIQUE

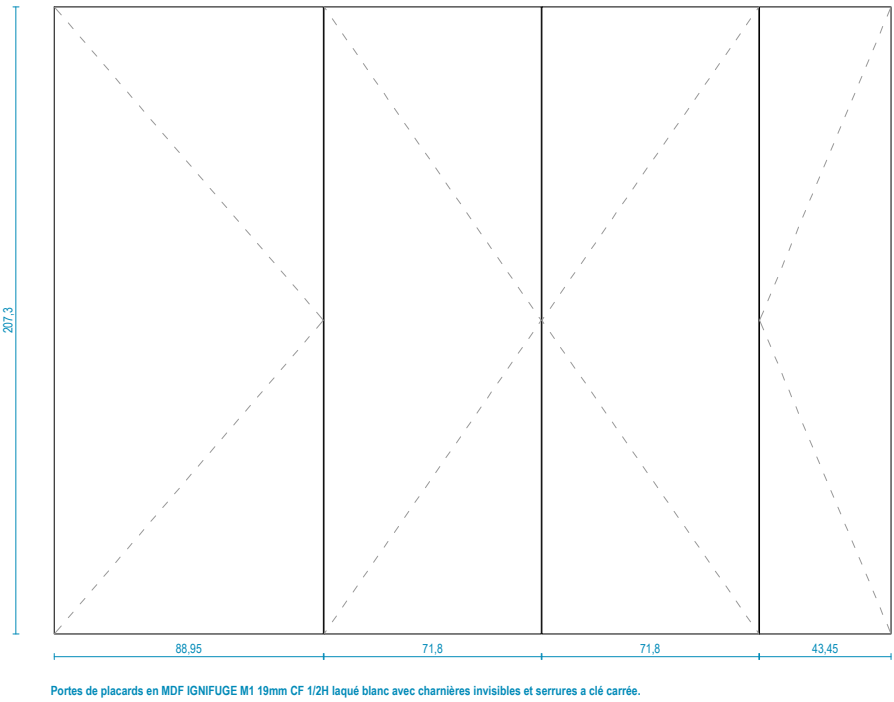

CASIERS HALL



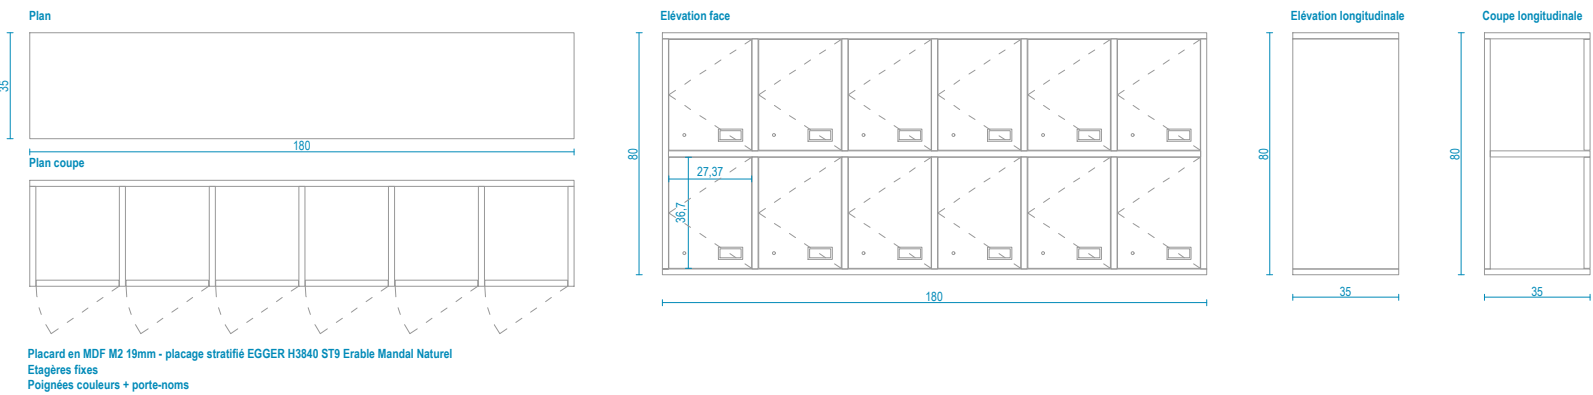



TABLE INOX AVEC RESERVATION POUR PLAQUE

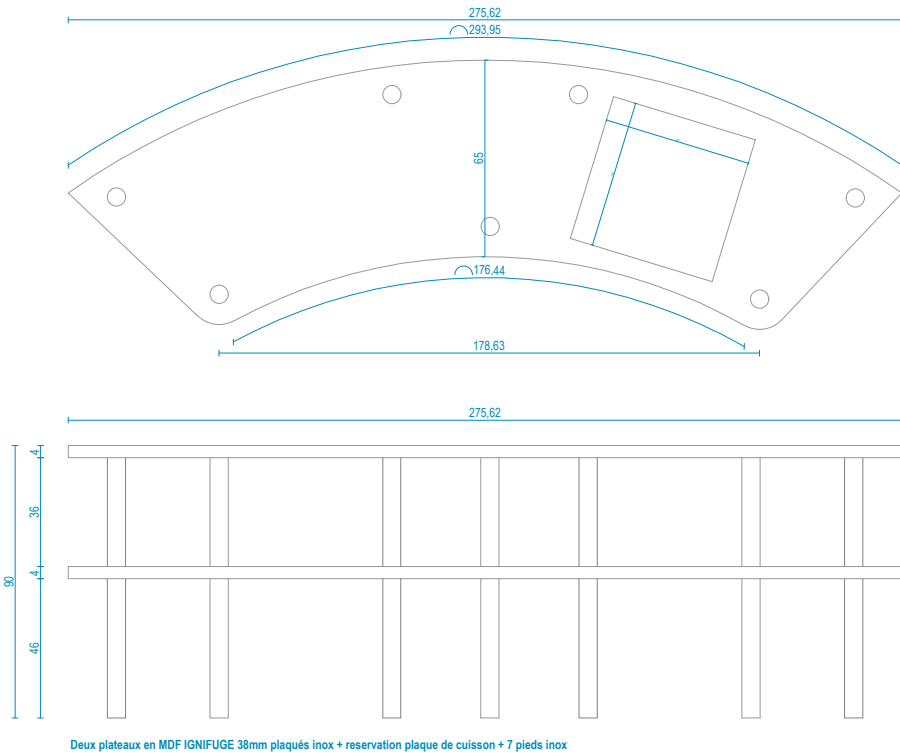


PLACARD WC

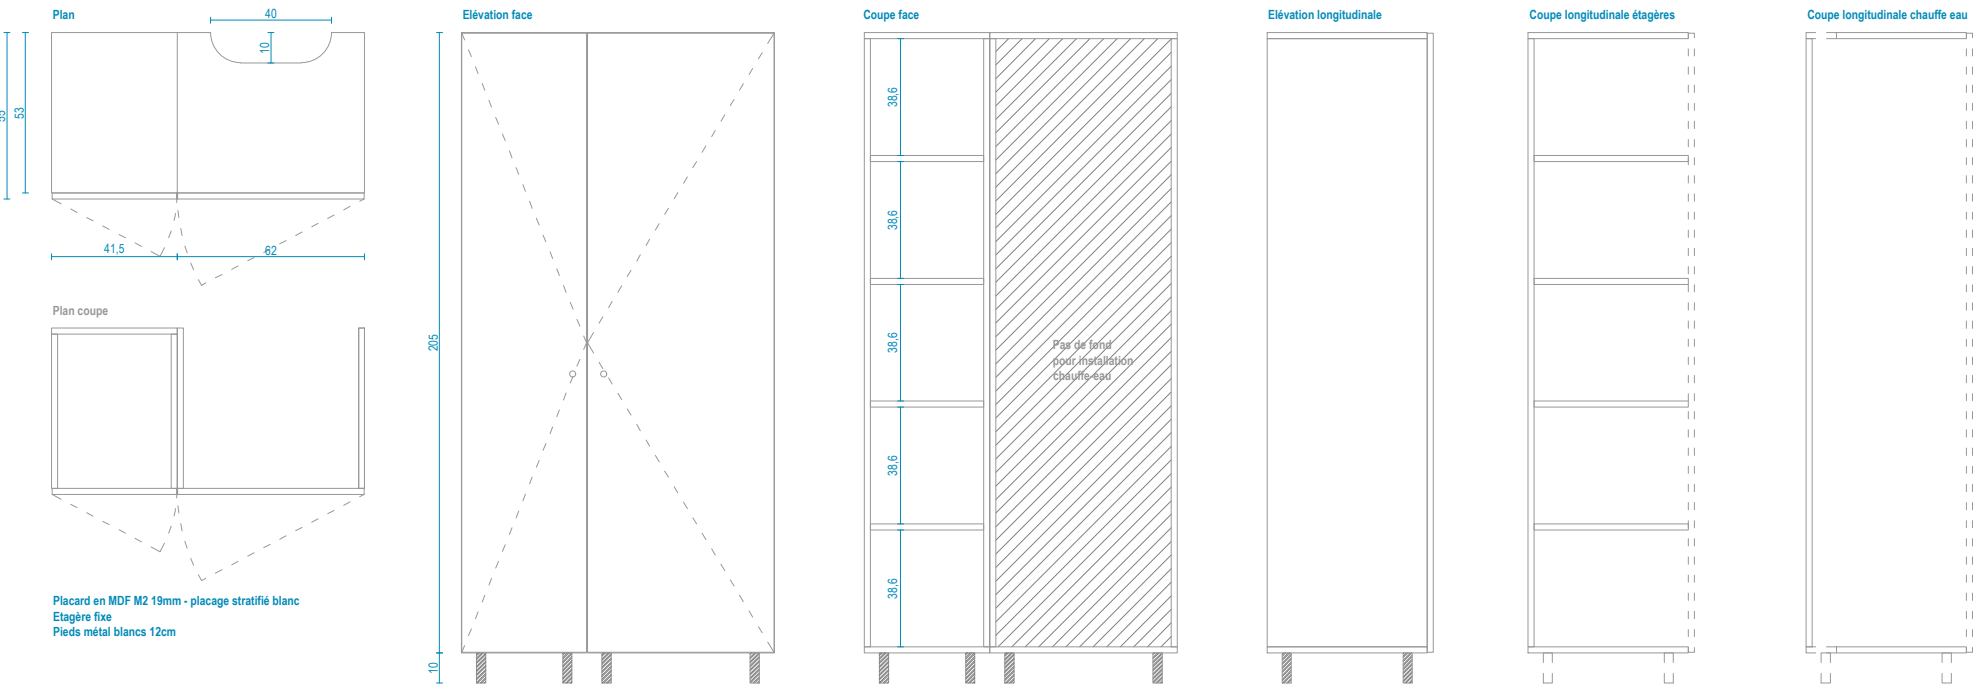


MAÎTRE D'OUVRAGE (MOA)		CRÉATION D'UNE MICRO-CRÈCHE RÉHABILITATION THERMIQUE DES FAÇADES DE L'AILE EST DE LA RÉSIDENCE SÉNIOR Résidences des 3 chênes, impasse du 19 mars 1962 71300 Saint-Bérain-sous-Sanvignes	
ORIENTATION		DATE 12.11.2025	PHASE PRO
TITRE LOT 09 MOBILIERS ELEVATIONS			
ECHELLE 1 / 25		INDICE IND 1	

CABANE SALLE DE VIE


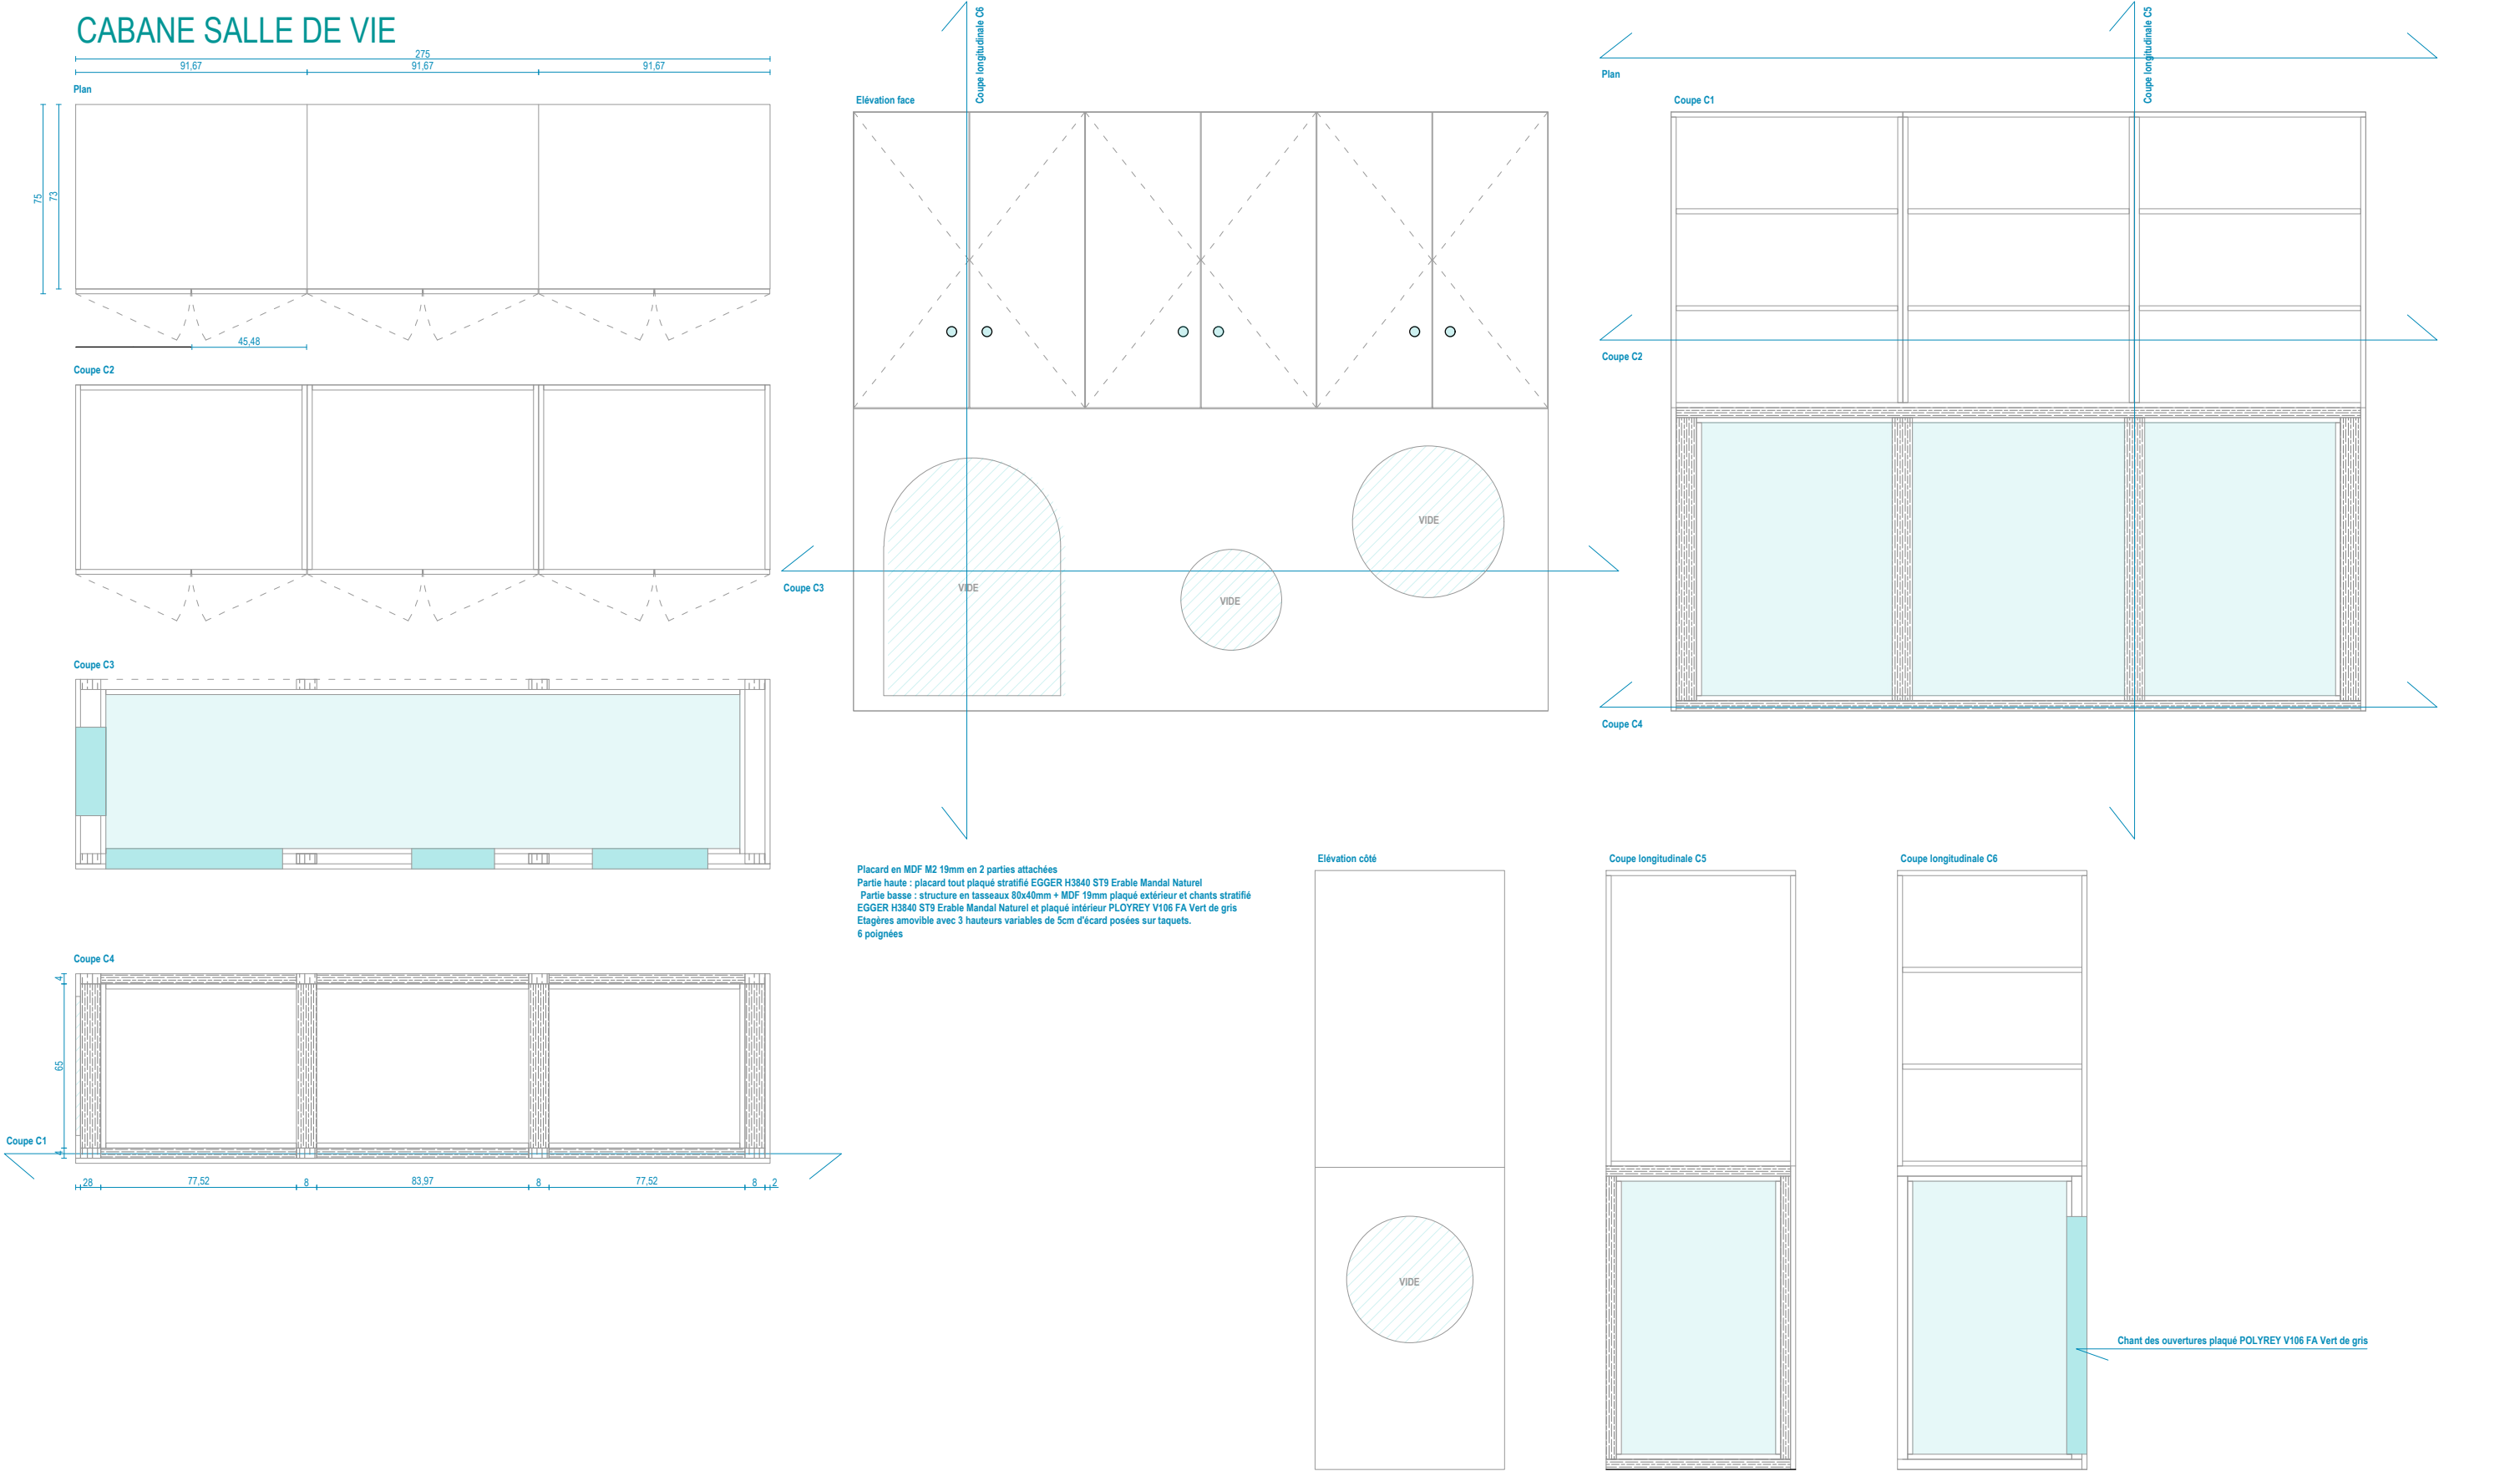


Placard en MDF M2 19mm en 2 parties attachées  
Partie haute : placard tout plaqué stratifié EGGER H3840 ST9 Erable Mandal Naturel  
Partie basse : structure en tasseaux 80x40mm + MDF 19mm plaqué extérieur et chants stratifié EGGER H3840 ST9 Erable Mandal Naturel et plaqué intérieur PLOYREY V106 FA Vert de gris  
Etagères amovible avec 3 hauteurs variables de 5cm d'écart posées sur taquets.  
6 poignées

Chant des ouvertures plaqué POLYREY V106 FA Vert de gris

MAÎTRE D'OUVRAGE (MOA)		CRÉATION D'UNE MICRO-CRÈCHE RÉHABILITATION THERMIQUE DES FAÇADES DE L'AILE EST DE LA RÉSIDENCE SÉNIOR Résidences des 3 chênes, impasse du 19 mars 1962 71300 Saint-Bérain-sous-Sanvignes	
ORIENTATION		DATE	PHASE
		12.11.2025	PRO
TITRE			
LOT 09 MOBILIERS ELEVATIONS			
ECHELLE		INDICE	
1 / 25		IND 1	


RANGEMENT SALLE DE VIE

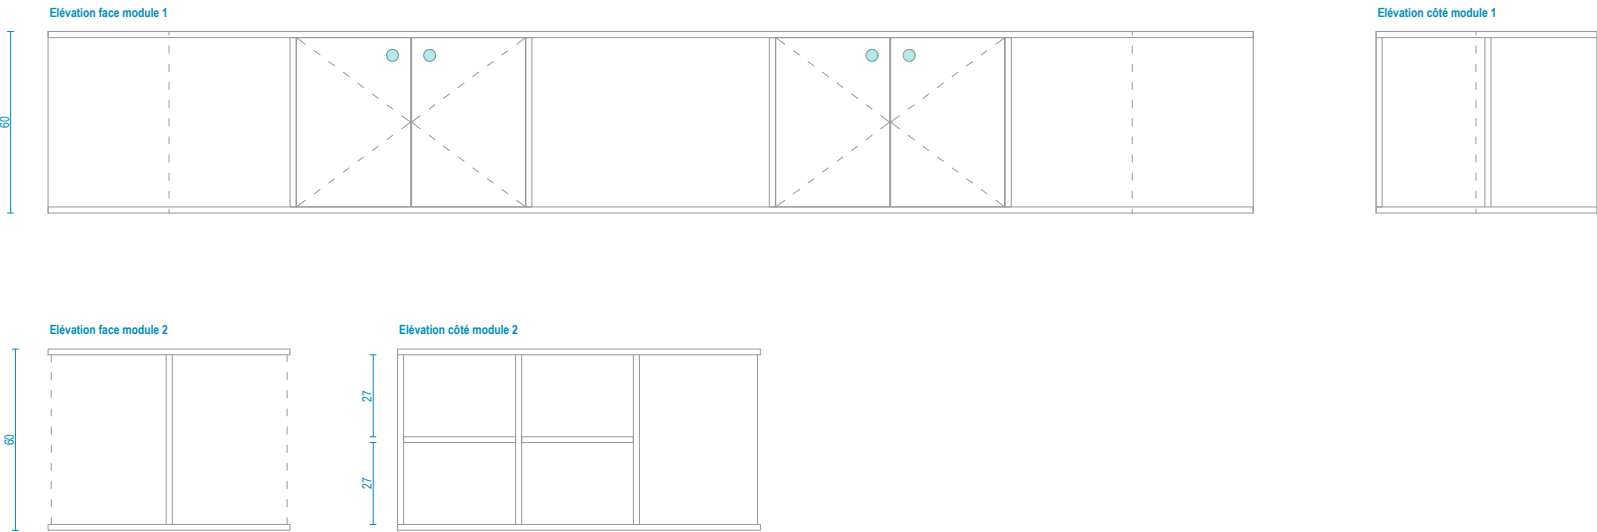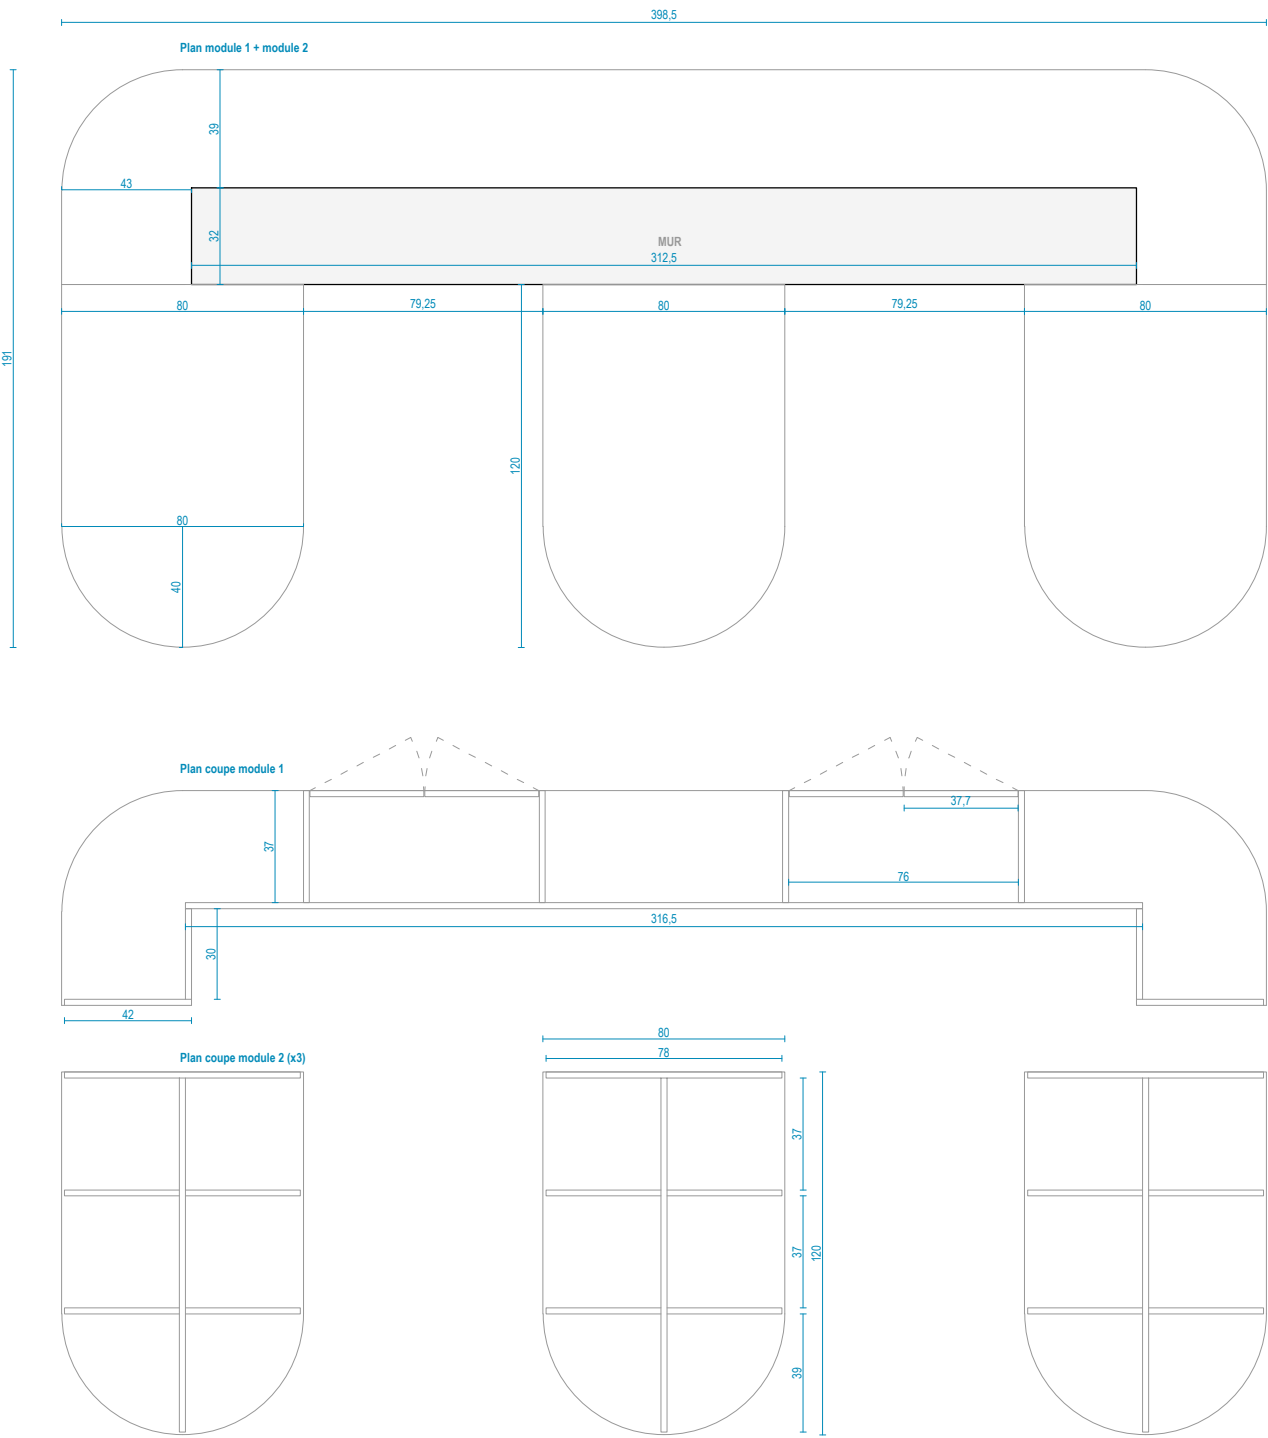


Meuble rangements en MDF M2 19mm en 2 parties attachées autour du mur central de l'espace de vie  
stratifié EGGER H3840 ST9 Erable Mandal Naturel  
4 poignées

MAÎTRE D'OUVRAGE (MOA) <b>CRÉATION D'UNE MICRO-CRÈCHE</b> <b>RÉHABILITATION THERMIQUE DES FAÇADES</b> <b>DE L'AILE EST DE LA RÉSIDENCE SÉNIOR</b> Résidences des 3 chênes, impasse du 19 mars 1962 71300 Saint-Bérain-sous-Sanvignes		
ORIENTATION 	DATE 12.11.2025	PHASE <b>PRO</b>
TITRE <b>LOT 09 MOBILIERS</b> <b>ELEVATIONS</b>		
ECHELLE 1 / 25	INDICE IND 1	

PANNEAUX ACOUSTIQUES  
SALLE DE VIE

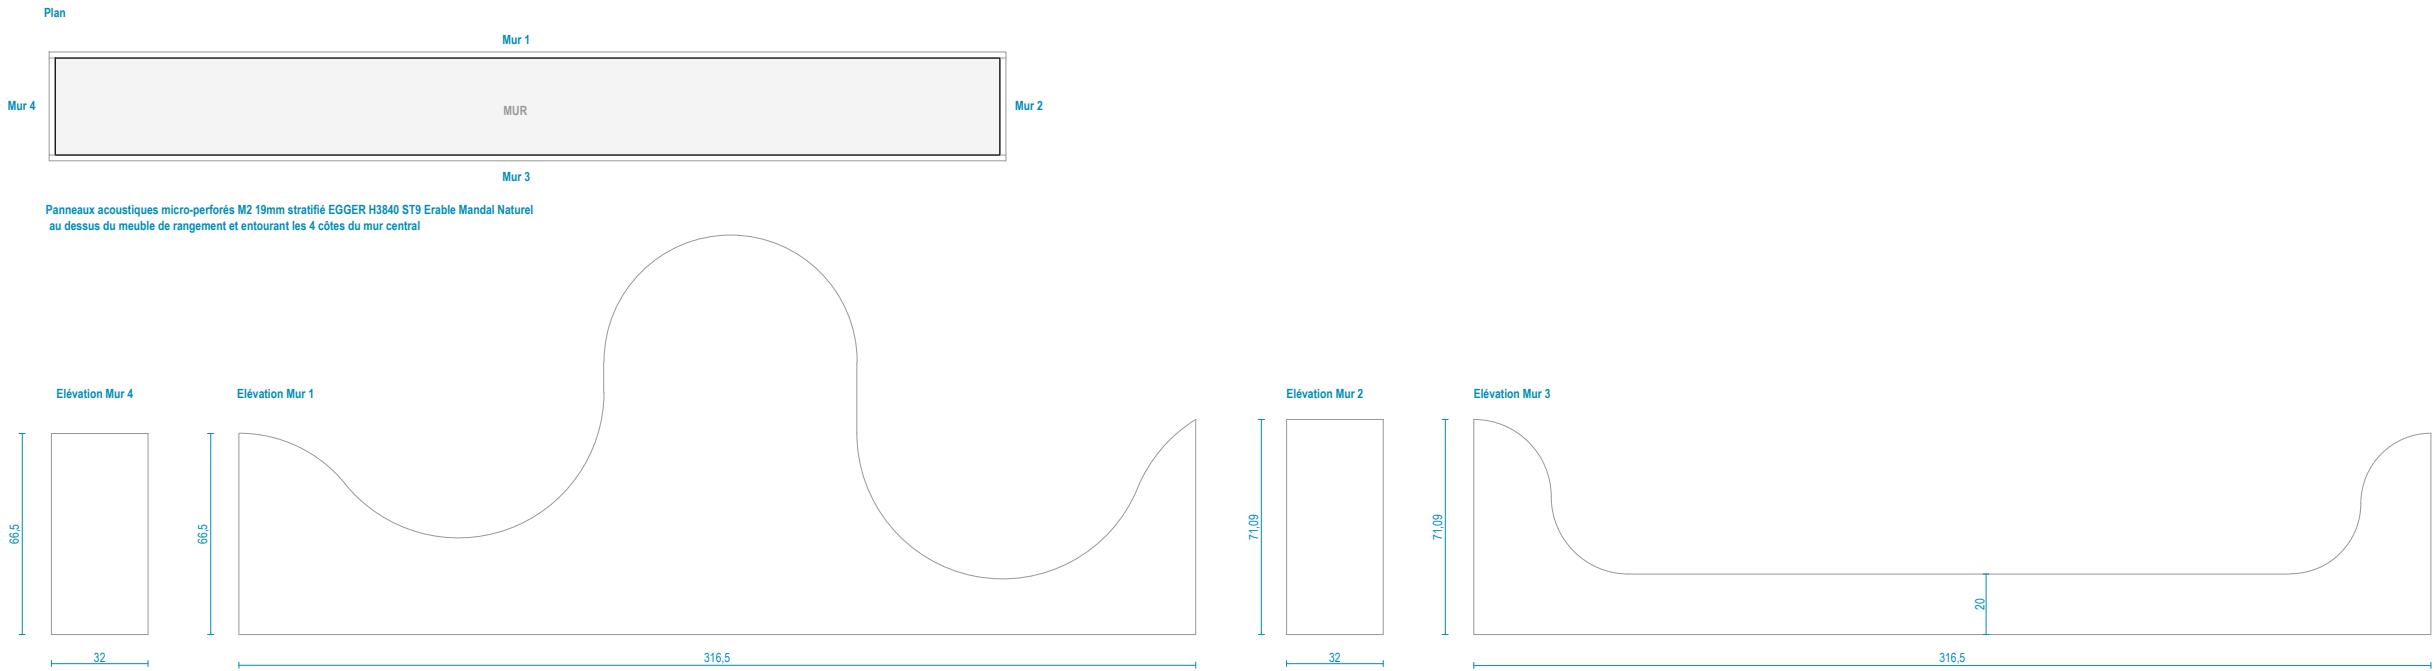

x 2 - MARCHE FENETRES R+1

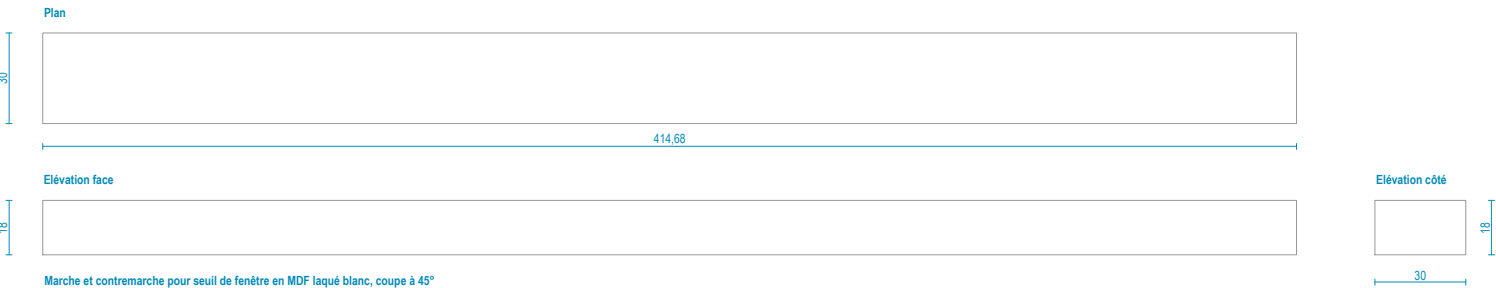

x 2 - MARCHE FENETRES R+1

