



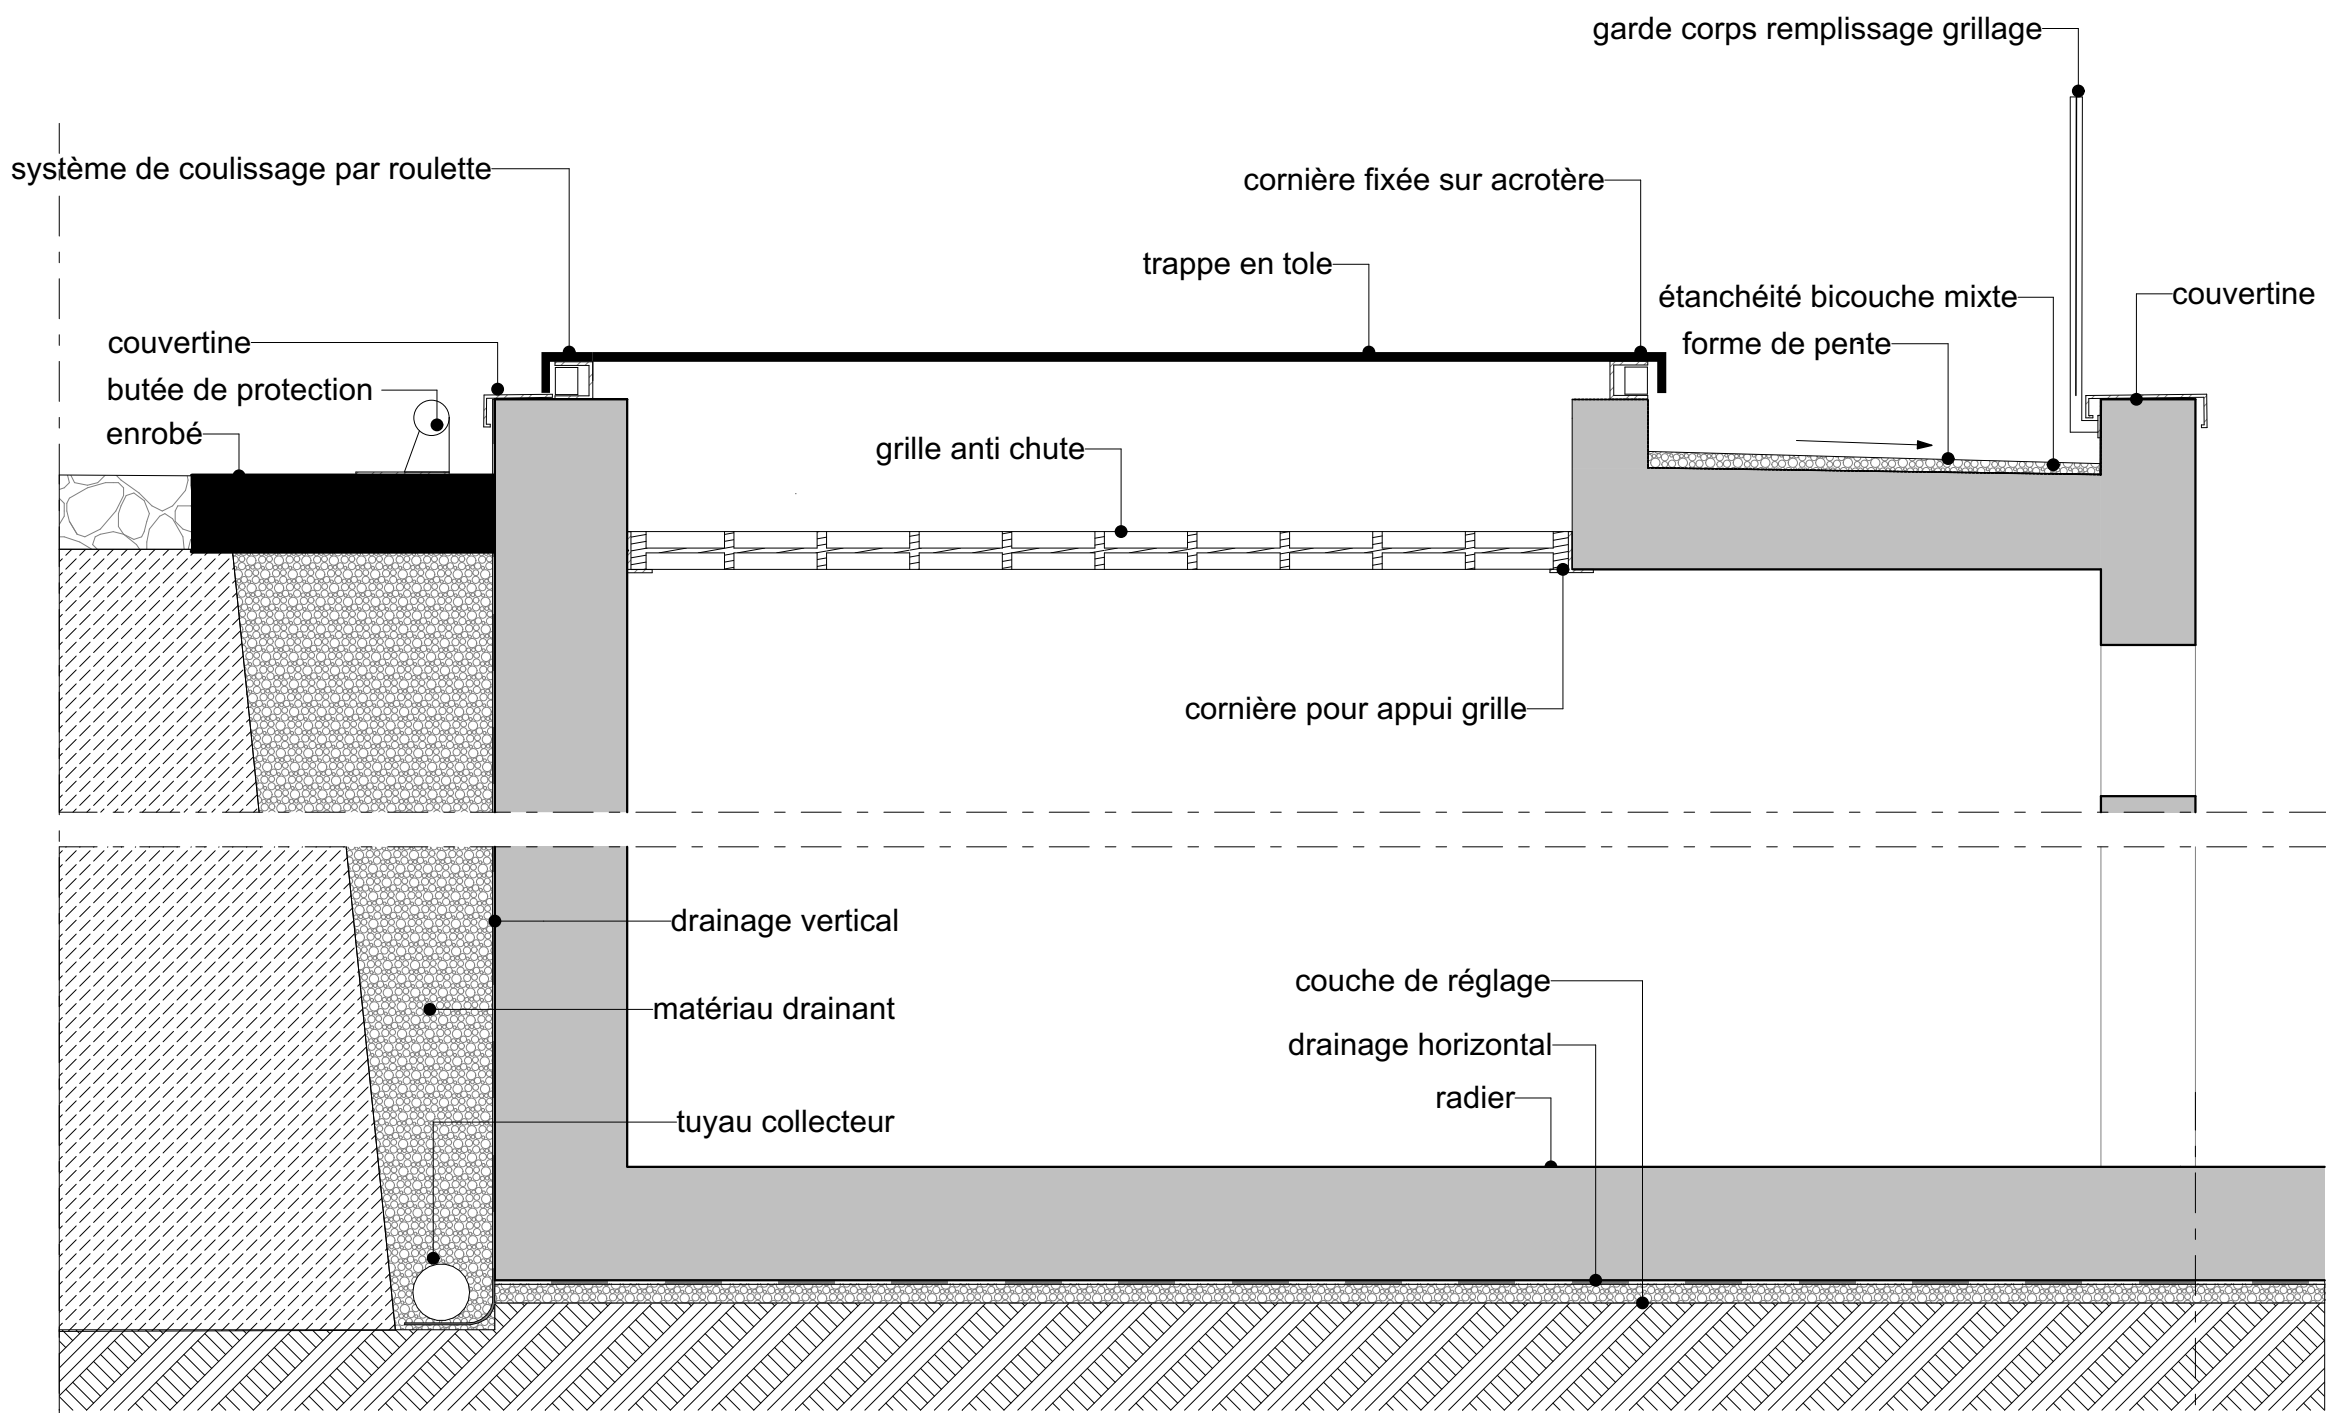


PRINCIPE TRAPPE COULISSANTE




DETAIL SILO

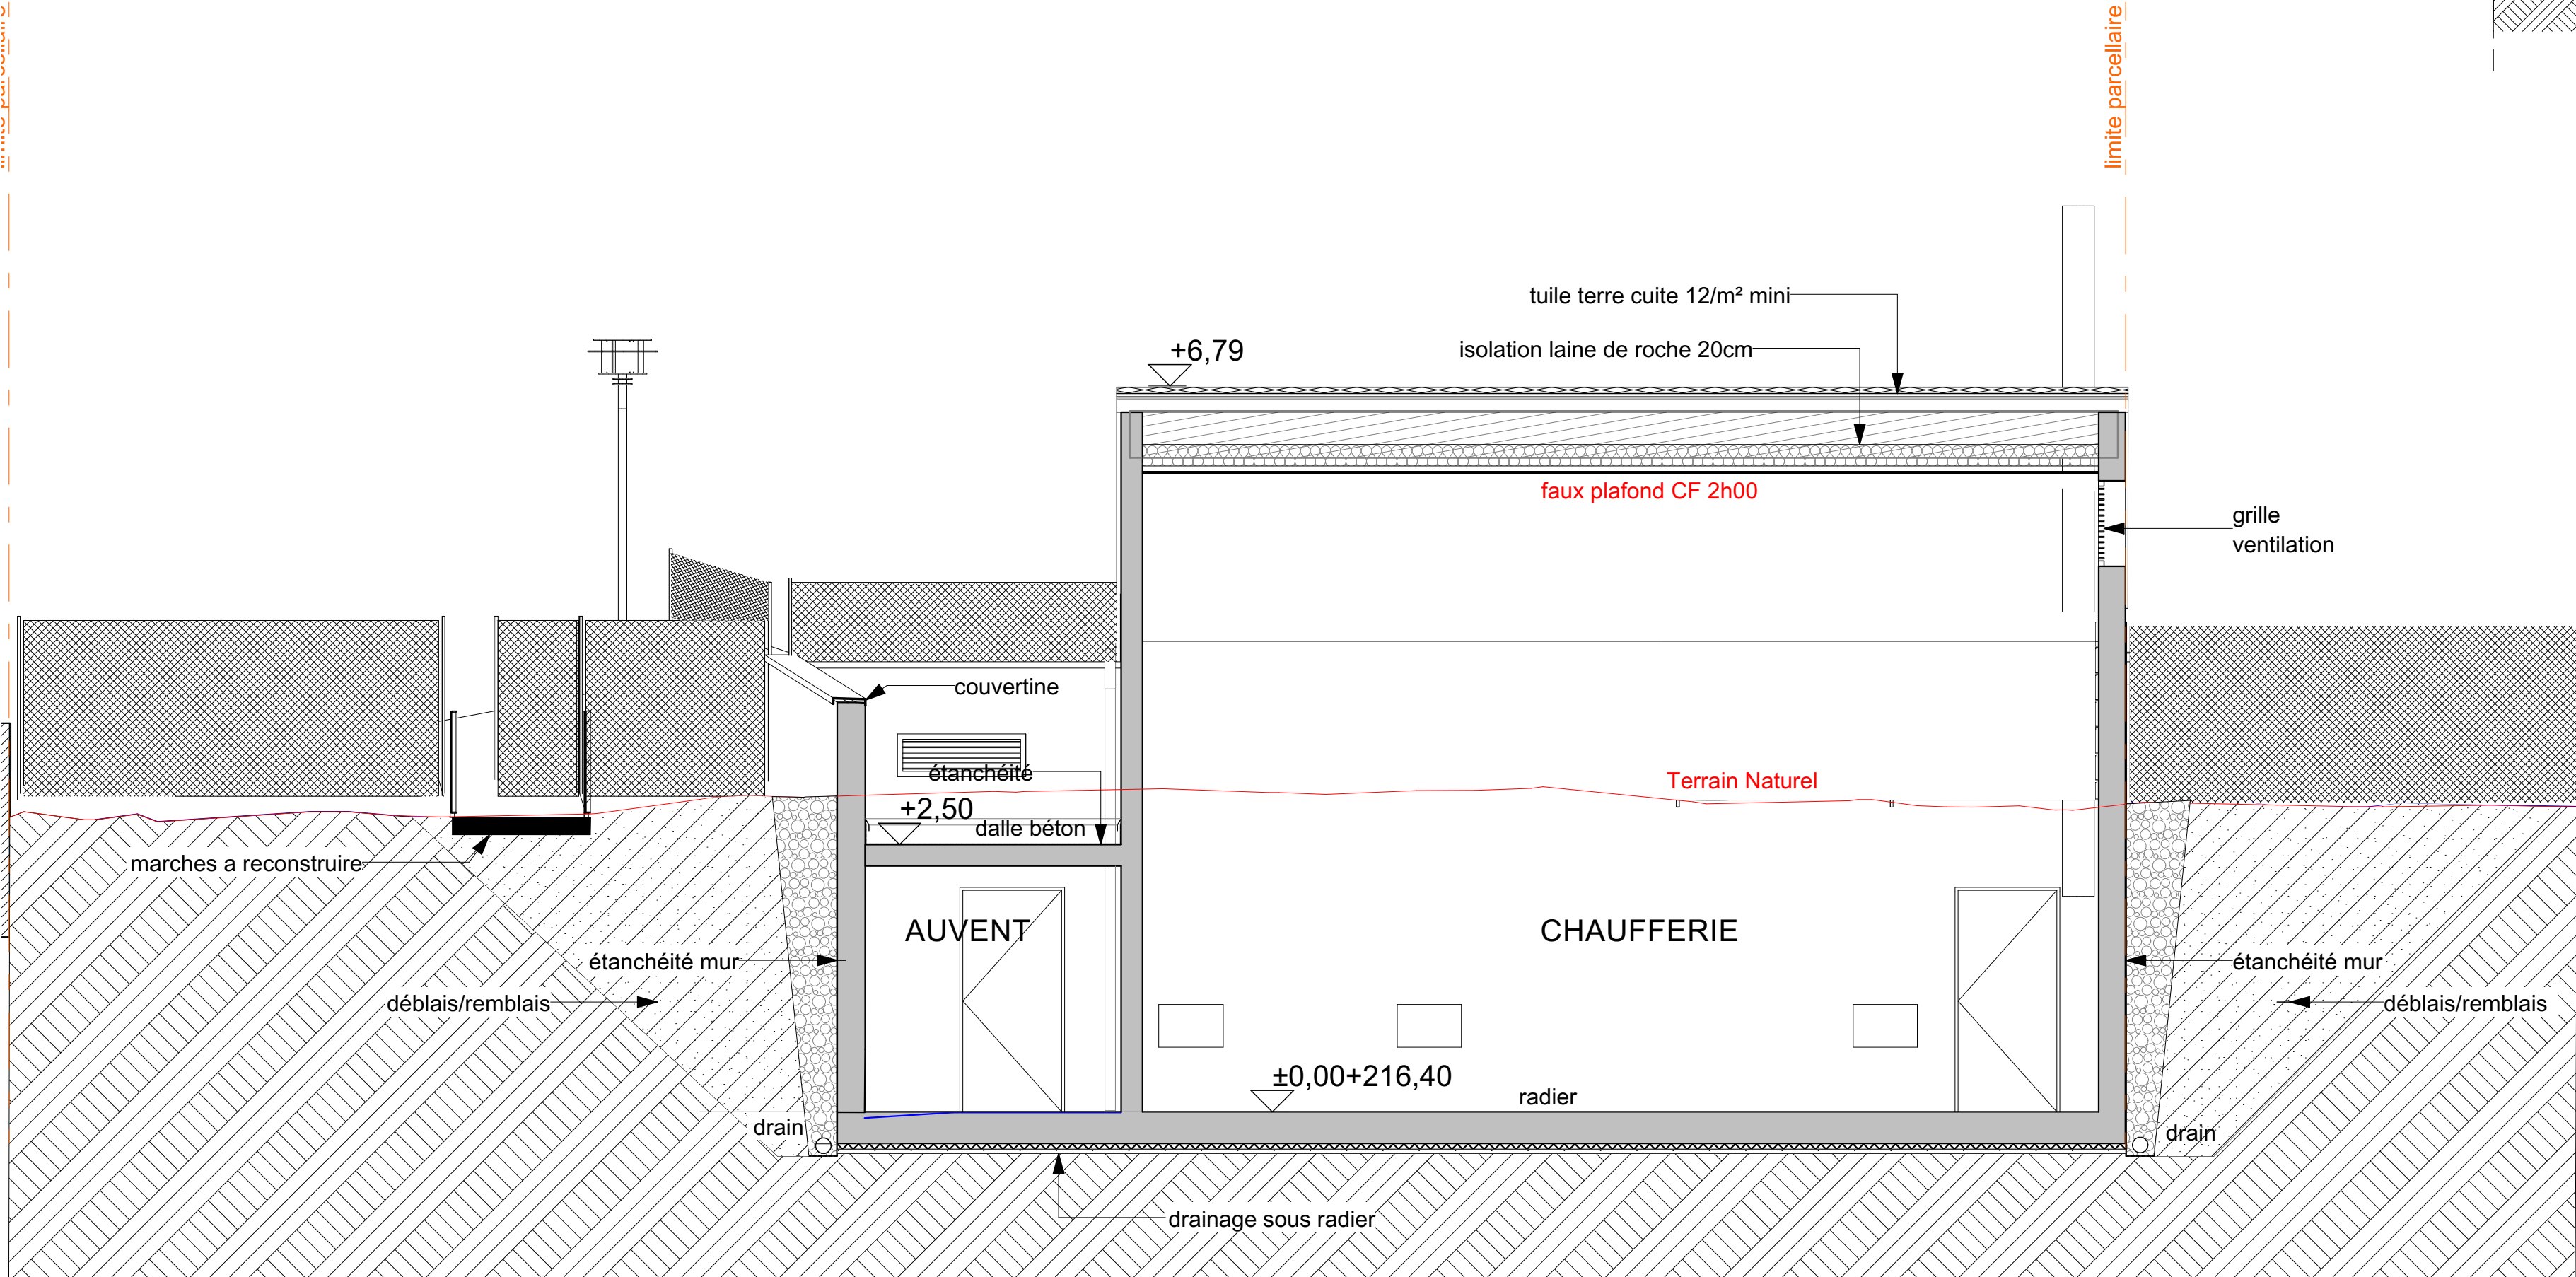


COUPE A1

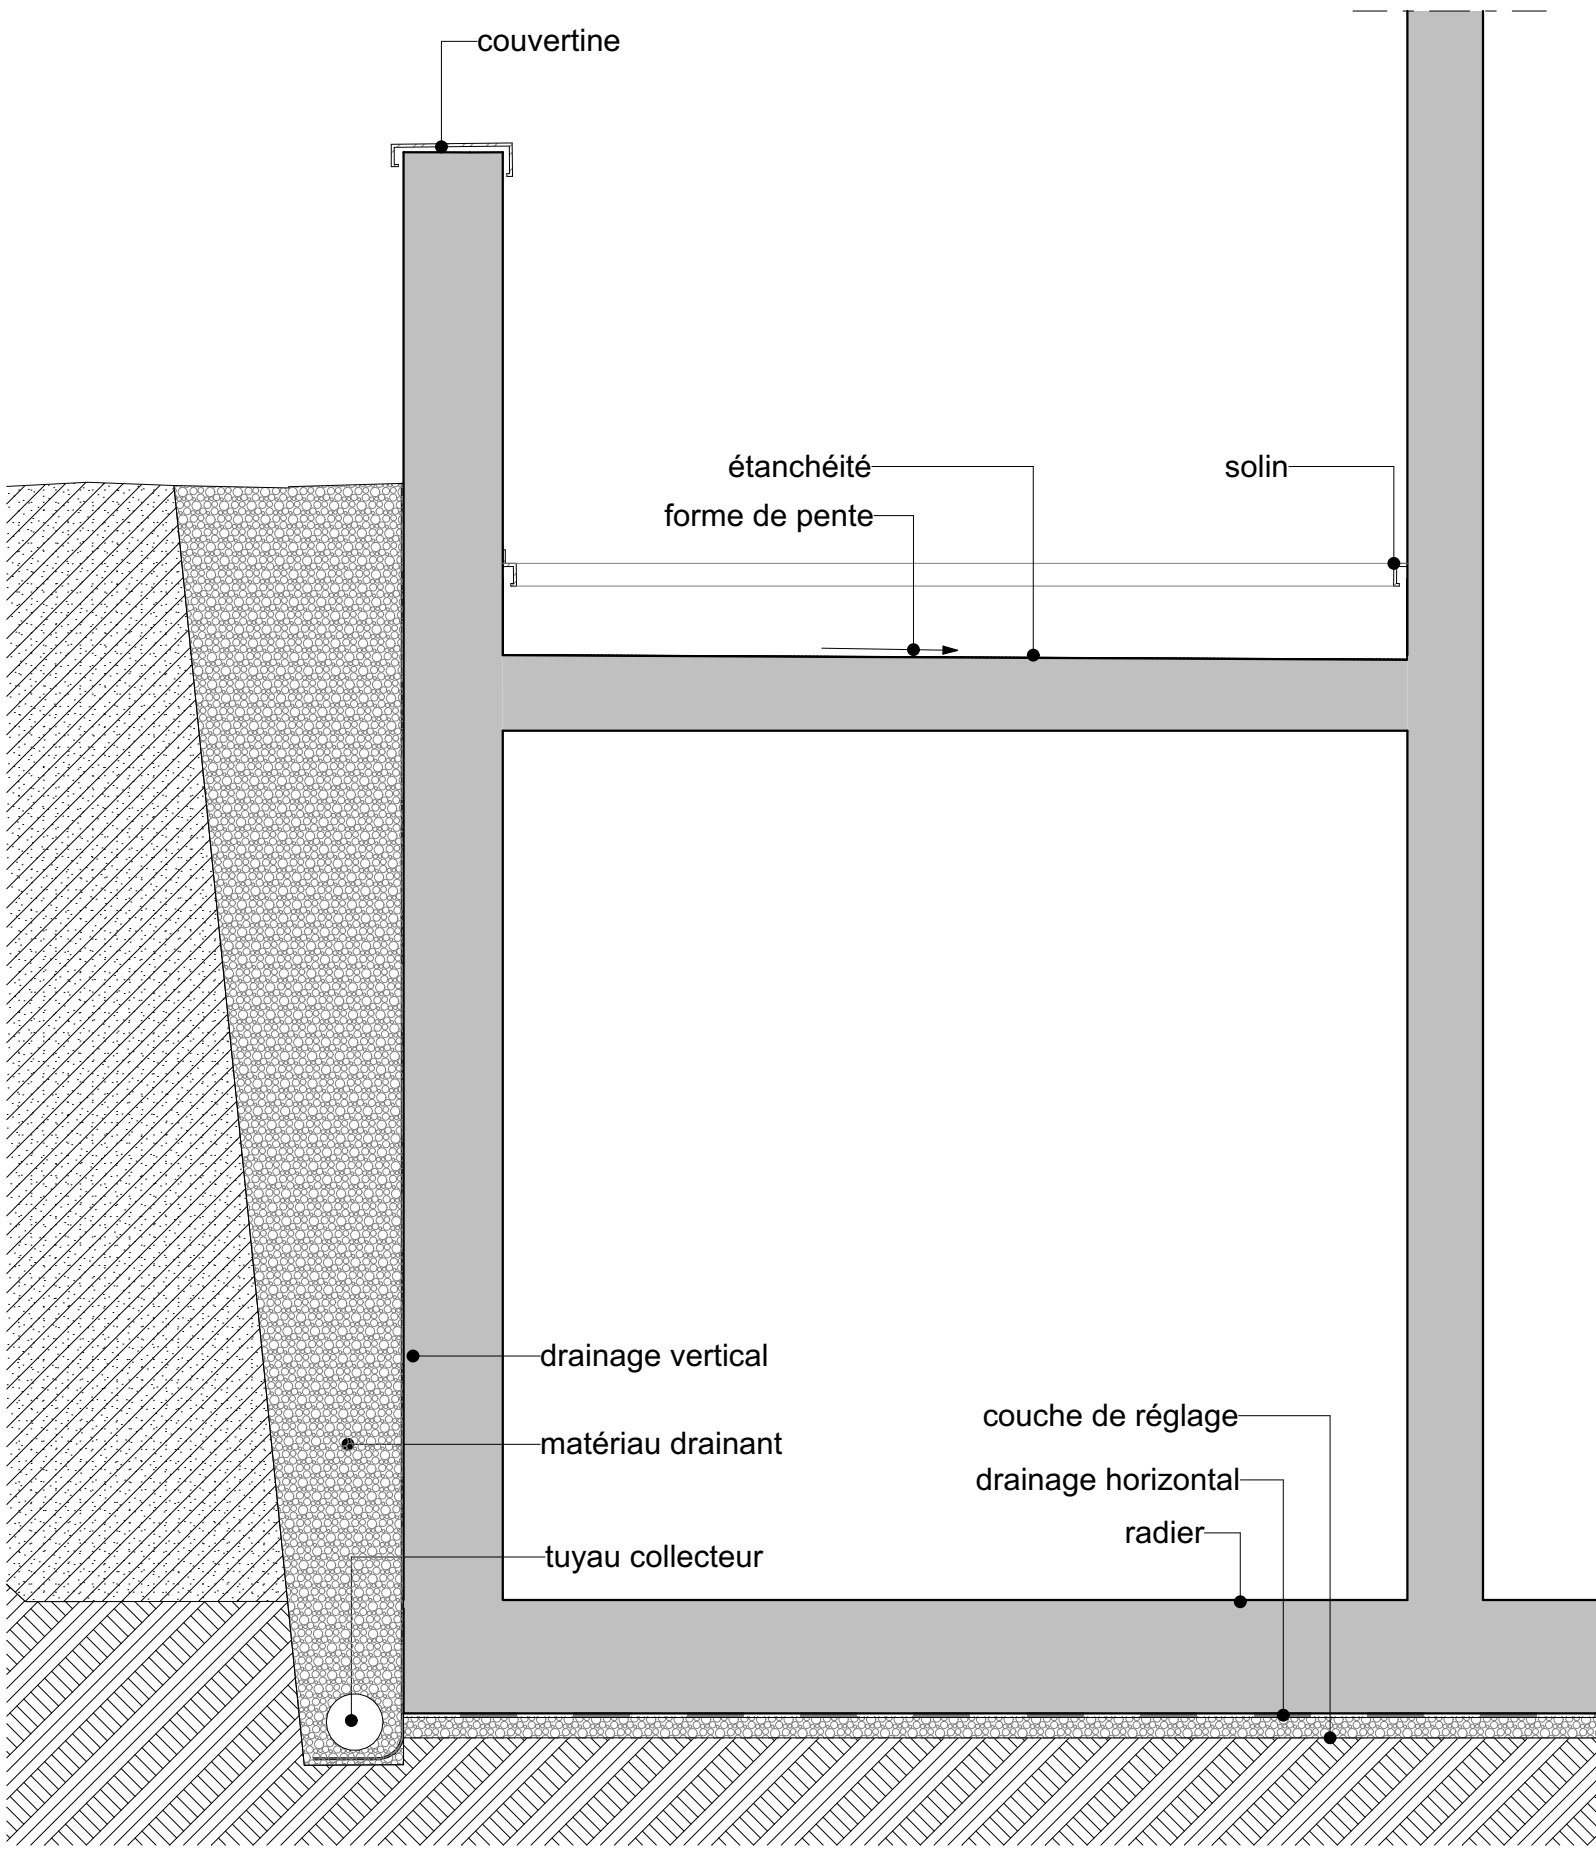

DETAIL AUVENT

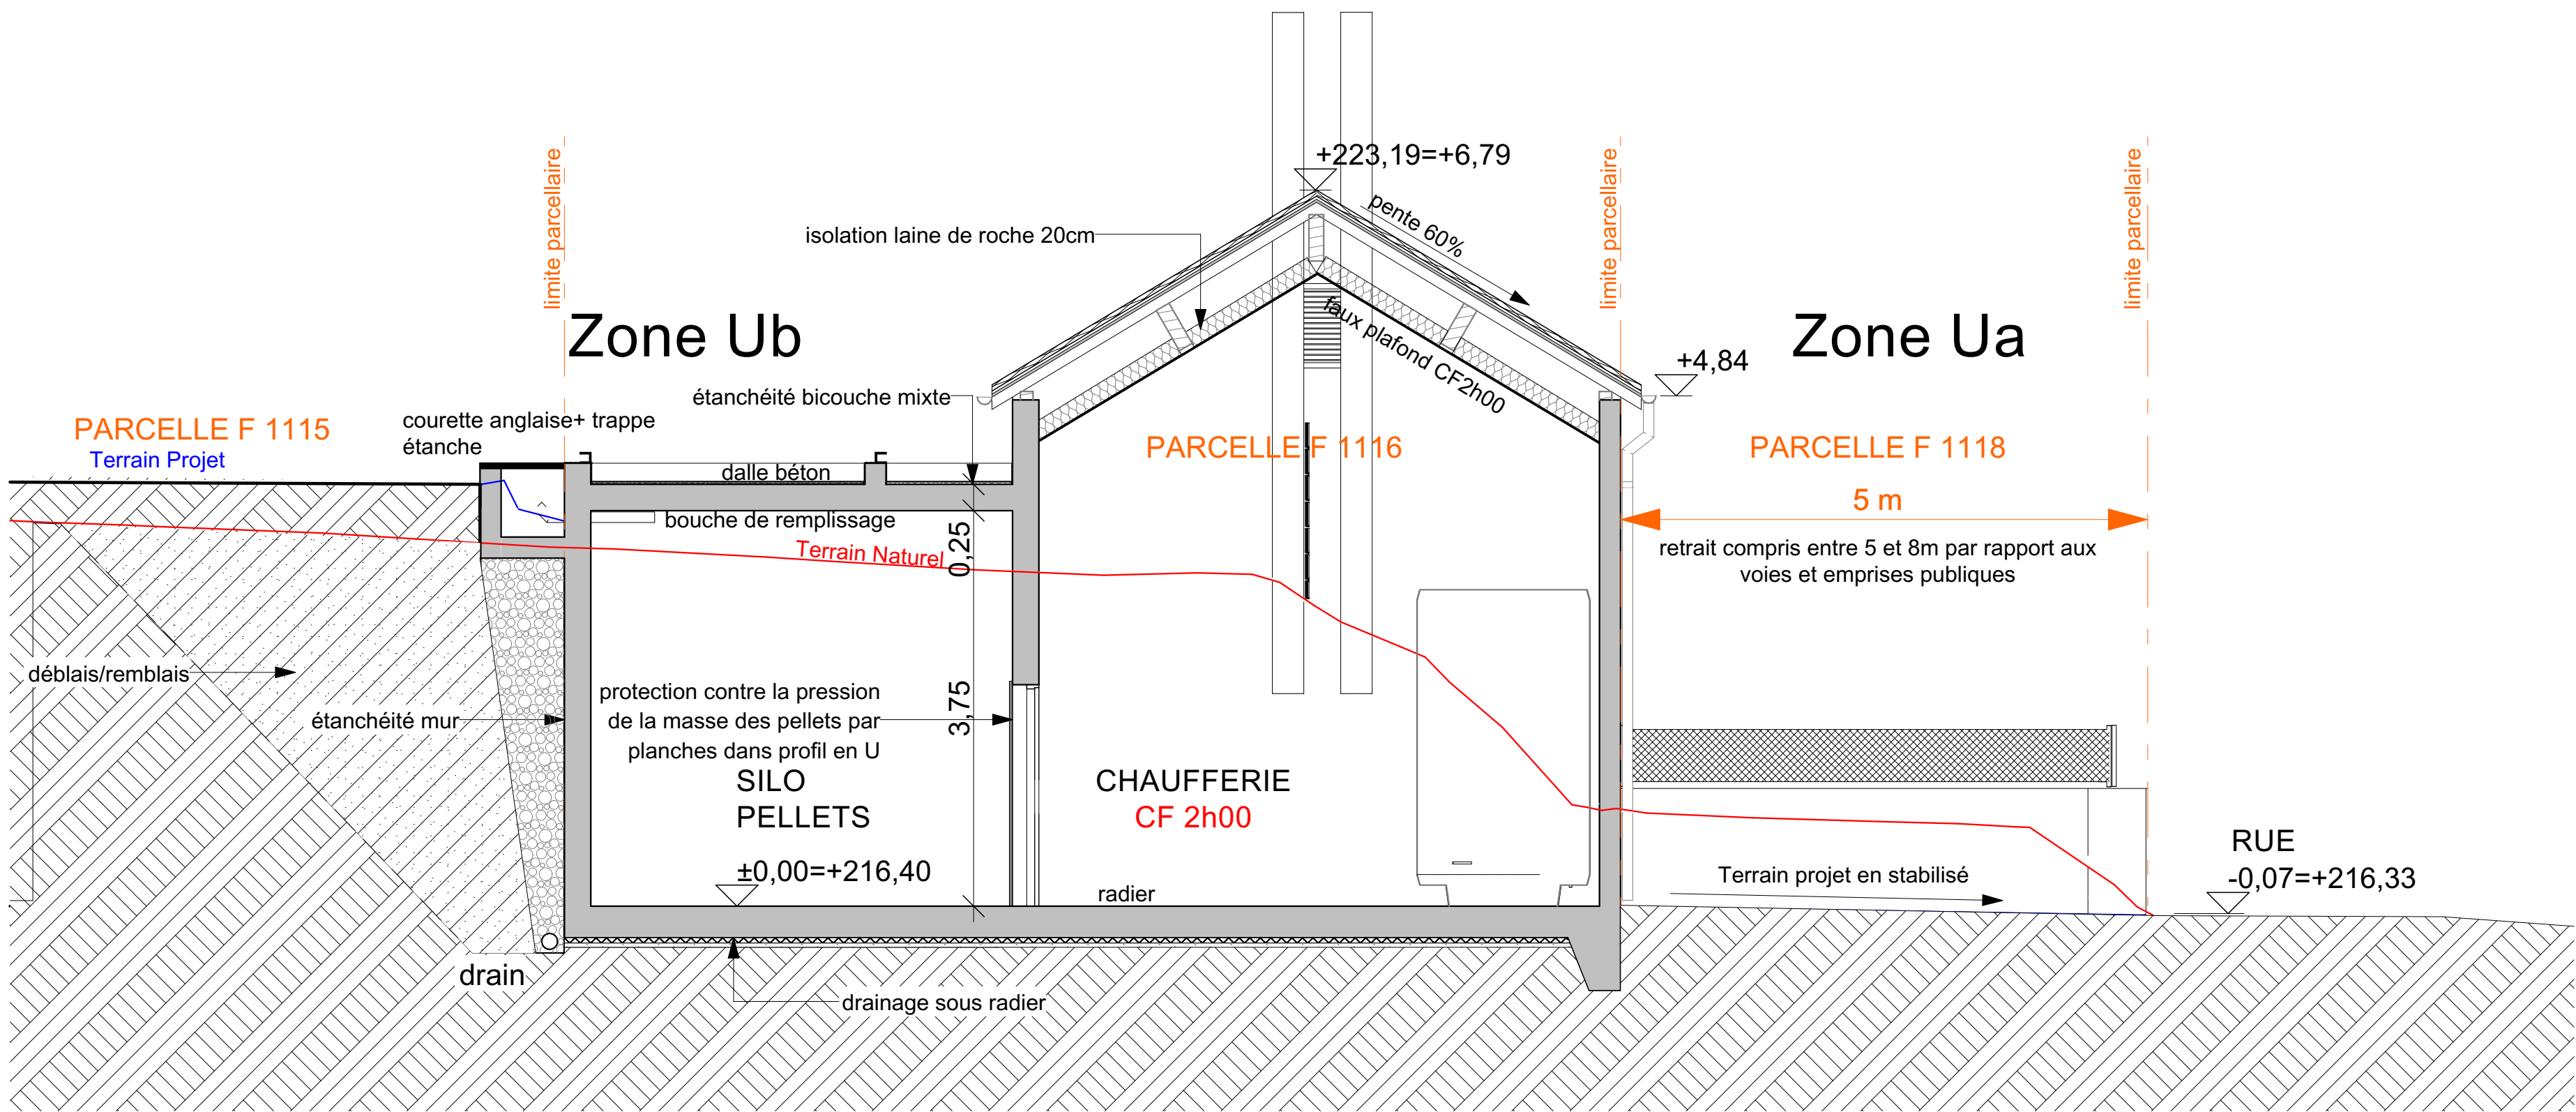

COUPE A2

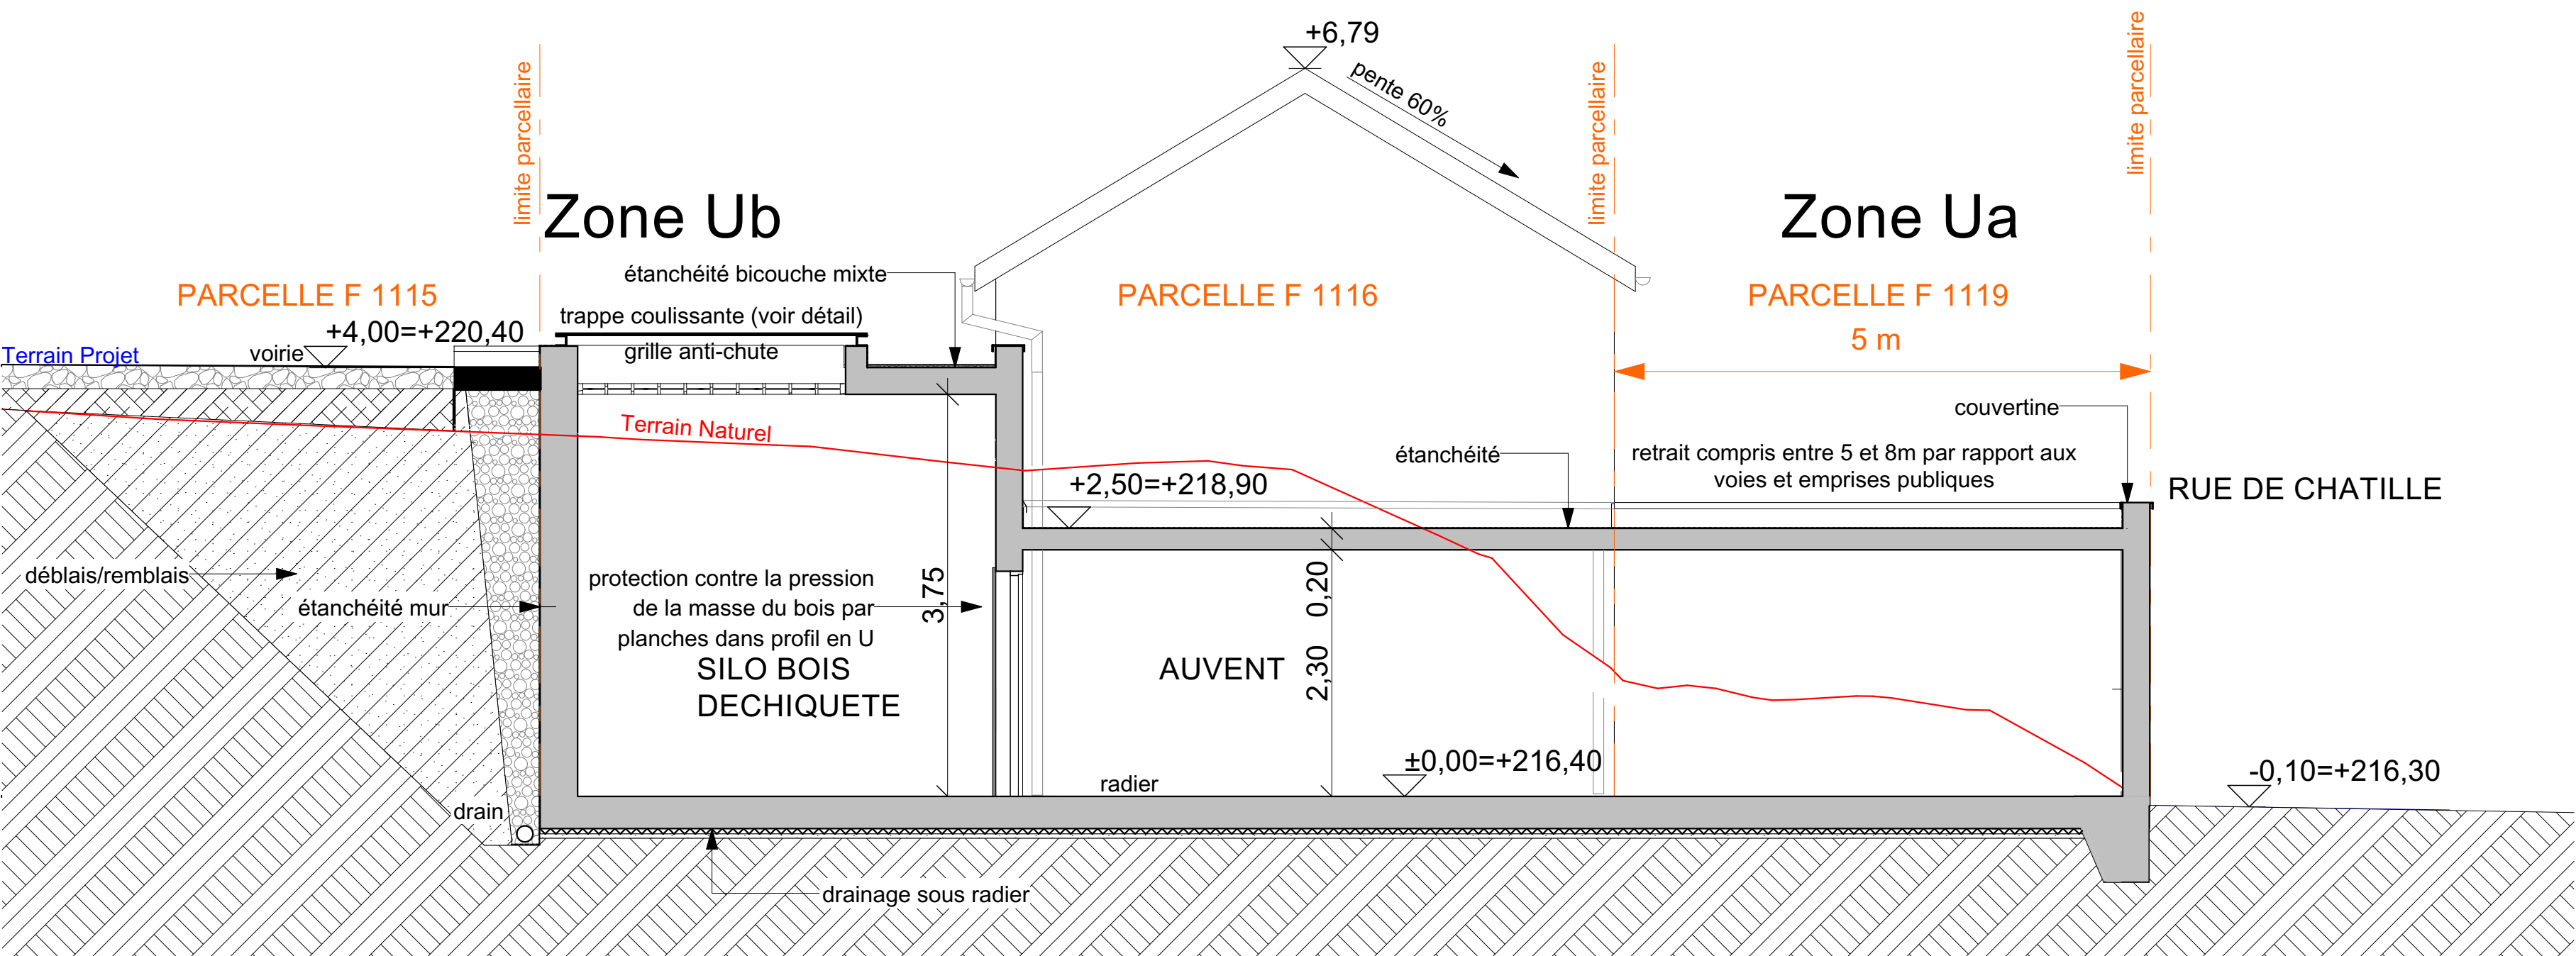

COUPE A3



CONSTRUCTION D'UNE CHAUFFERIE BOIS



architectes
dider chalumet
anne guilhaud
françois raymond

5bis, rue de Chatille
71250 SALORNAY SUR GUYE

Maître d'ouvrage

SYDESL
200, Bd de la Résistance
71000 MACON
tel. 03 85 21 91 00
rbergmann@sydesl.fr

Dossier PRO

Économiste
MARIE PECHOUX
77, rue de la cascade
71570 Romanèche-Thorins
tel. 06 07 61 33 44
pechoux.economiste@gmail.com

Dates et Modifications

A2 INGENIERIE
43, rue du Port
71000 MACON
tel. 06 50 54 15 24
a.bautista@a2inge.fr

MANERGY
1, avenue de Verdun
71100 Chalon sur Saône
tel. 04 78 26 25 36
fperussan@manergy.fr