




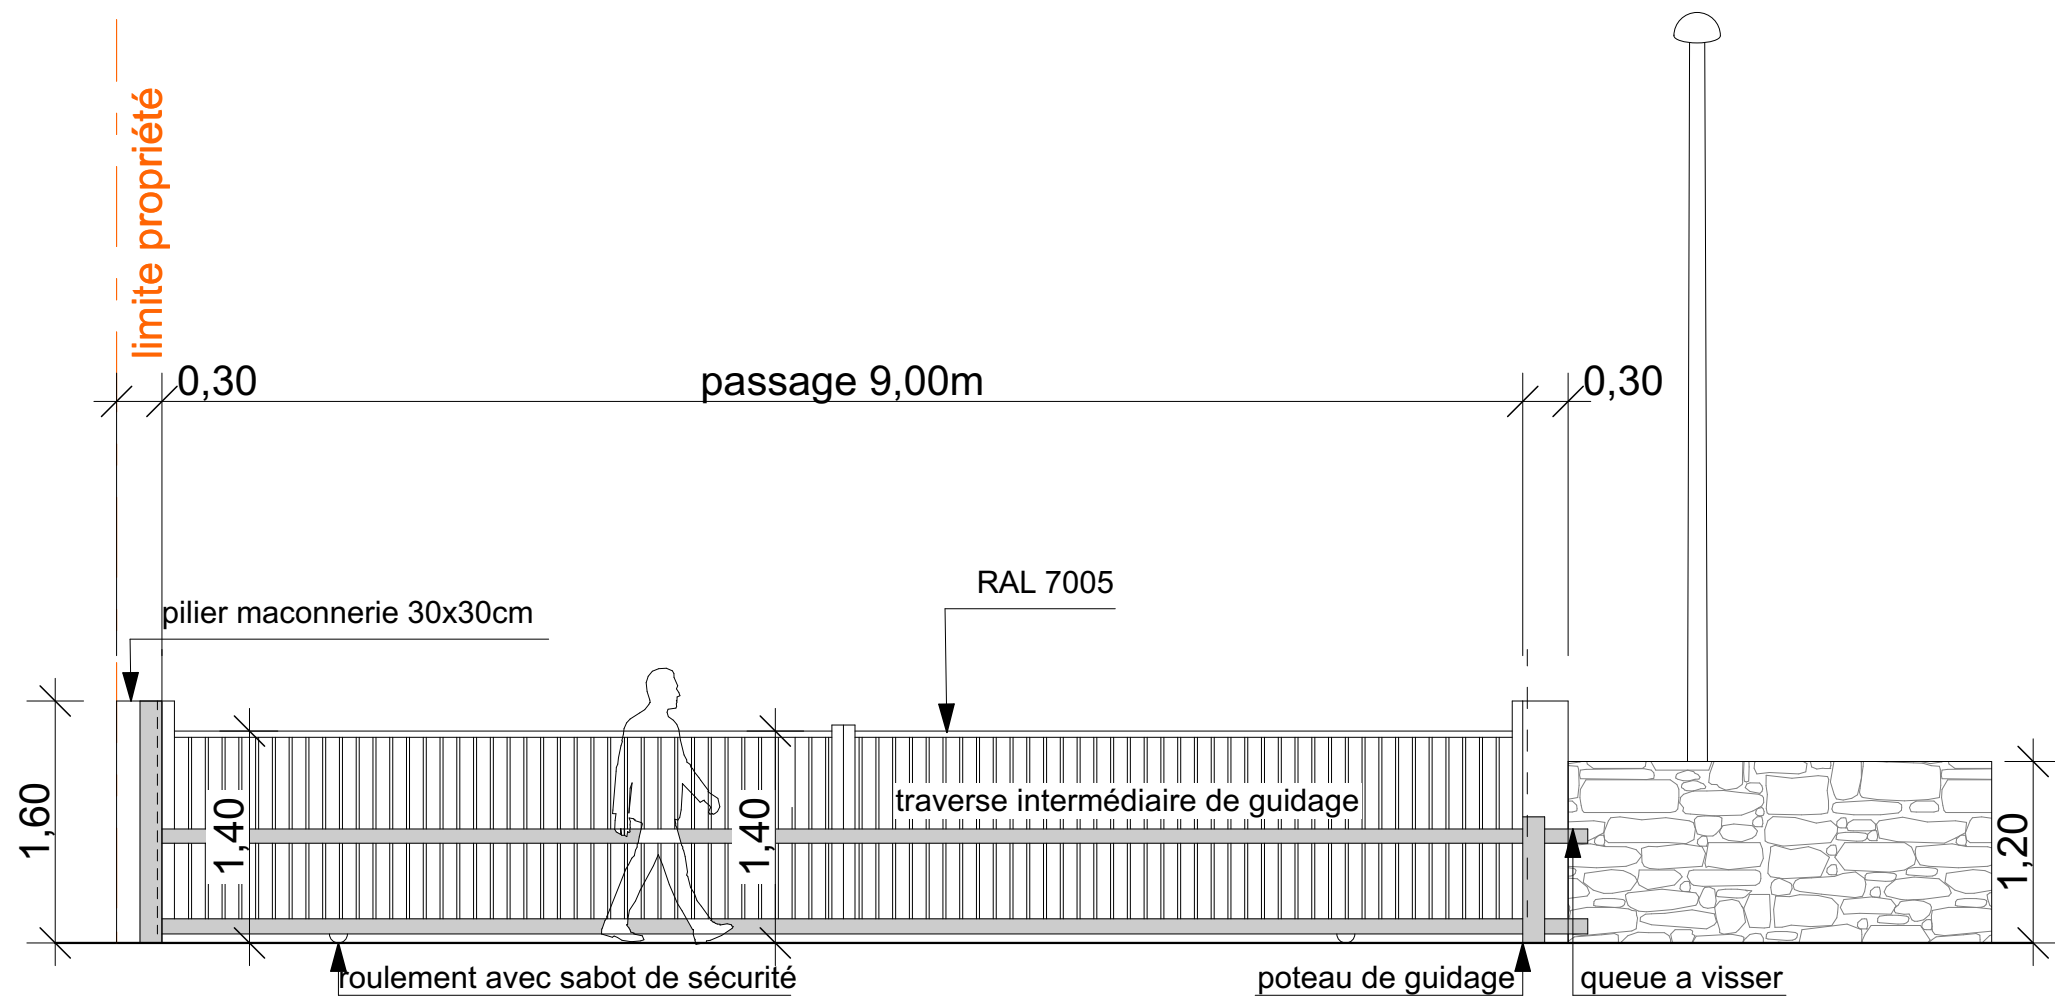

PORTAIL COTE COUR

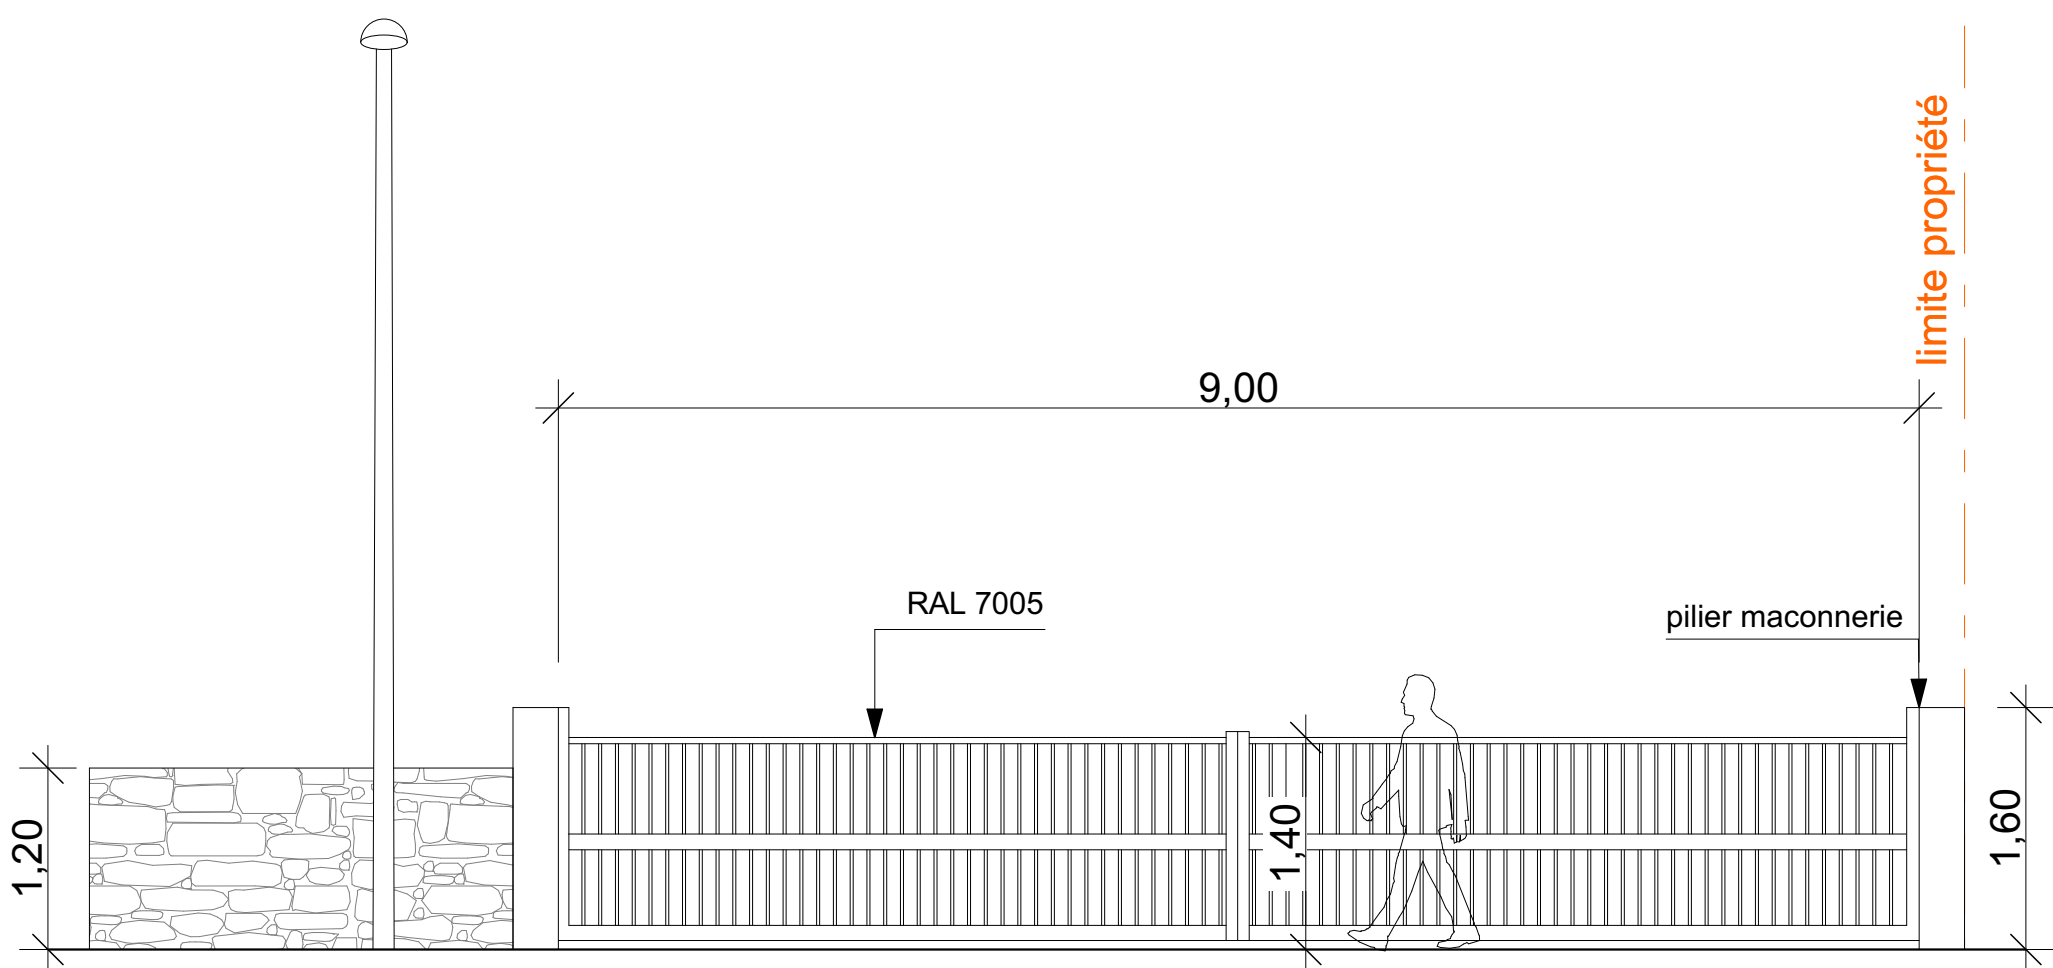

PORTAIL COTE RUE

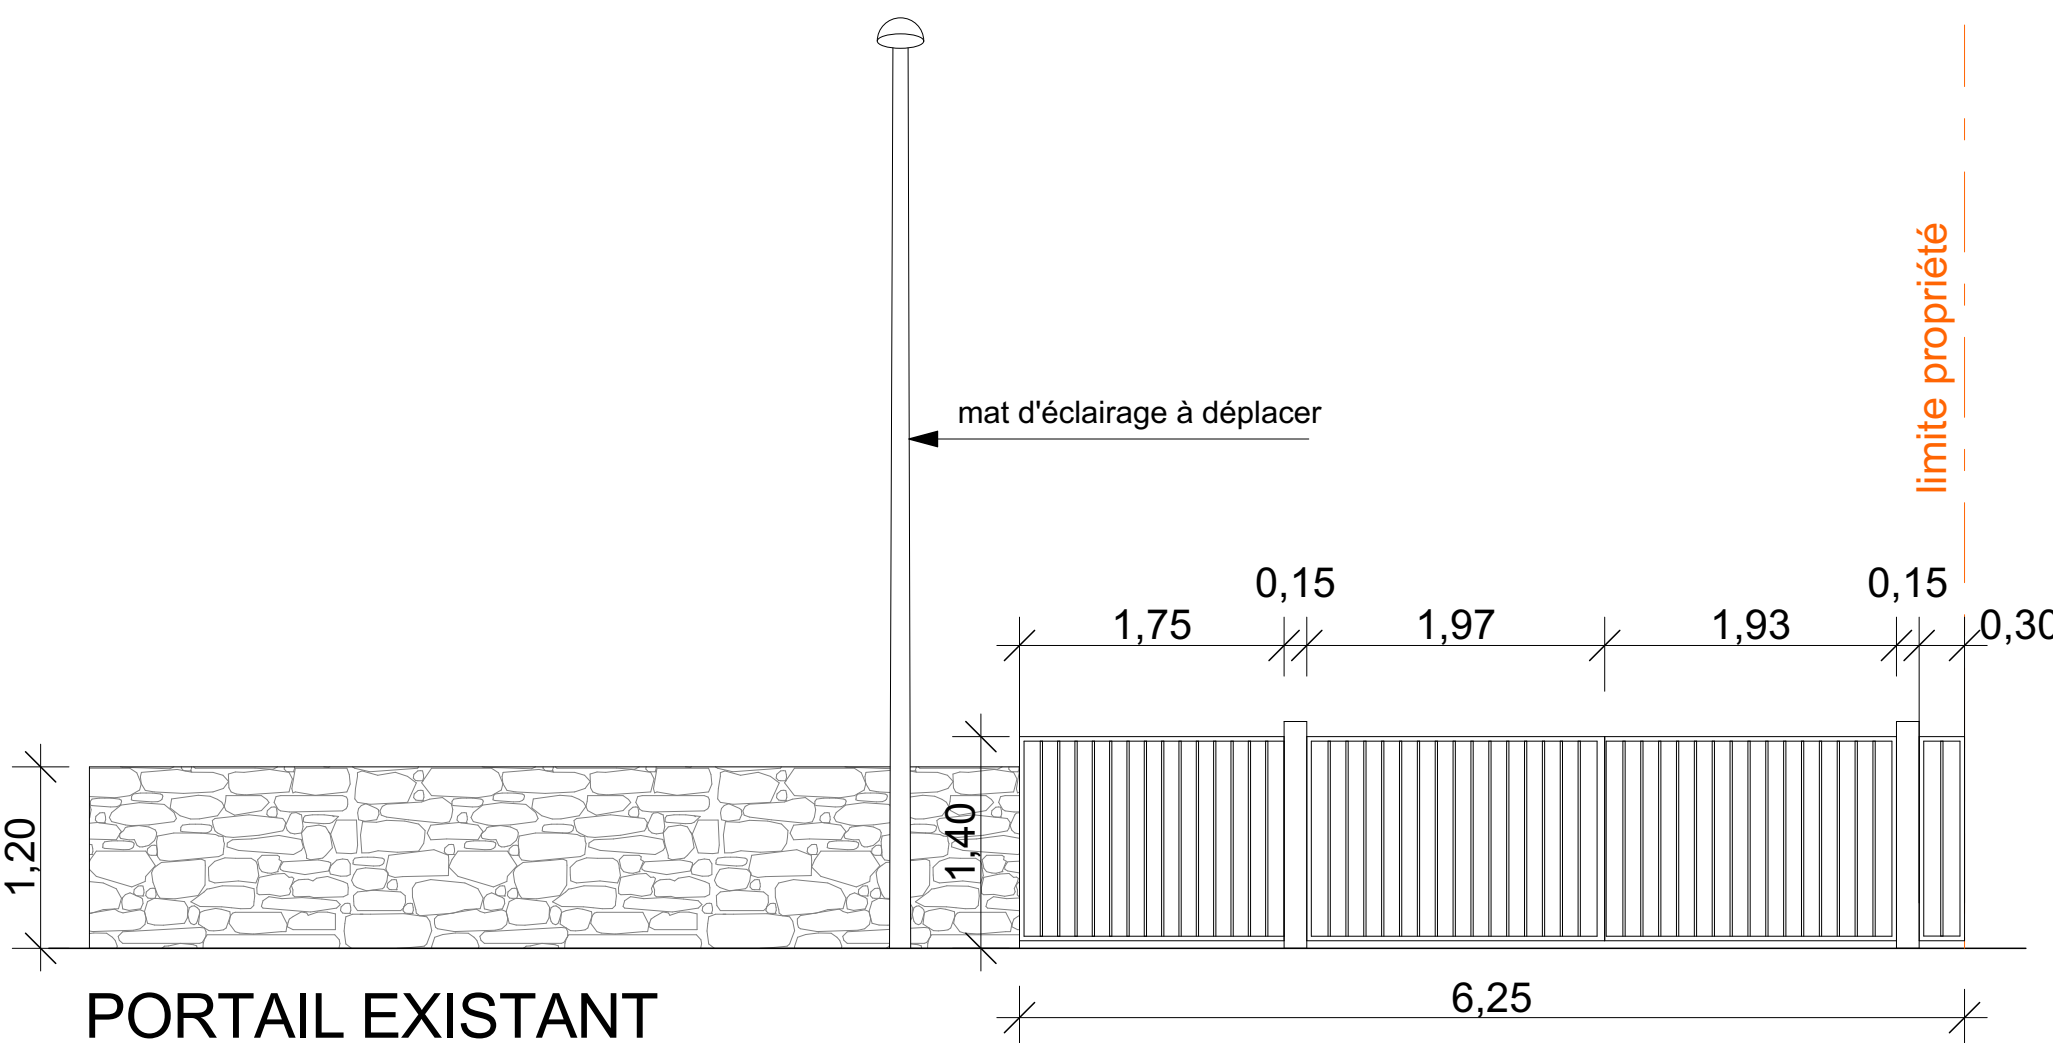

MAÇONNERIE : RÉSERVATIONS POUR PORTAIL

- 1 - Création des fouilles**
- a) Réaliser **une semelle** de fondation sous le portail et les **2 piliers** afin de garantir la stabilité de l'ensemble. Les **fondations** seront d'une profondeur suffisante pour être **hors gel**, elle pourra donc varier selon les régions et la nature du terrain.
- b) La largeur des fondations sera **supérieure de 10 cm** de part et d'autre des éléments du pilier, le seuil en lui même verra sa largeur augmenter côté propriété de 15 cm sur toute sa longueur.
- c) Respecter la dimension entre piliers la partie à réaliser pour le refoulement doit être de la longueur choisie rallongée de 50 cm minimum. (ex. 3.56 refoulement 4.10 m)
- d) Poser le chaînage dans la fondation, choisir un chaînage en rapport avec la dimension de la tranchée. Faire sortir des fers à bétons à l'emplacement des piliers.
- e) Elargir le seuil à la base du pilier côté refoulement pour recevoir le moteur afin de former une plate-forme

PRINCIPE DE MISE EN OEUVRE



CONSTRUCTION D'UNE CHAUFFERIE BOIS

ad+
architectes
designer
associés

didier chalumeau
anne gutfreund
françois raymond

9bis, rue de Chatille
71250 SALORNAY SUR GUYE

Maitre d'ouvrage

SYDESL
200, Bd de la Résistance
71000 MACON
tél. 03 85 21 91 00
nbergmann@sysdel.fr

Phase

Dossier PRO

Économiste

MARINE PECHOUX
77, rue de la cascade
71570 Romanèche-Thorins
tél. 06 07 61 33 44
pechoux.economiste@gmail.com

Structures

A2 INGENIERIE
43, rue du Port
71000 MACON
tél. 06 50 54 15 24
a.bautista@a2inge.fr

Fluides

MANERGY
1, avenue de Verdun
71100 Chalon sur Saône
tél. 04 78 26 25 36
fperrusson@manergy.fr

Électricité

MANERGY
1, avenue de Verdun
71100 Chalon sur Saône
tél. 04 78 26 25 36
fperrusson@manergy.fr

Pièces

FACADES et VUE PORTAIL
échelle 1:50

Dates et Modifications

07

réf. 804

02/10/2026