

LEGENDE	
VANNES ET COMMANDES	APPAREILLAGES
✕ Vanne 2 voies ⬮ Vanne 3 voies : ▷ Voie à débit constant ► Voie à débit variable ✕ Vanne 4 voies ⌋ Vanne différentielle ✕ Organe de réglage ✕ Organe de réglage avec prise de pression Ⓜ Commande motorisée modulante Ⓜ Commande motorisée tout ou rien T Commande manuelle	↯ Clapet anti-retour ⚙ Soupape de sécurité ✕ Filtre à tamis ⌊ Filtre autonettoyant ⬮ Circulateur simple ⬮ Circulateur double ⌋ vidange siphonnée et évacuée sur puisard ⚙ Purgeur automatique ⌋ Dispositif antivibratile ⌋ Disconnecteur ⚙ Groupe de sécurité ECS Ⓜ Contrôleur de débit ⌋ Détendeur ⌋ Collecteur (ou nourrice)
APPAREILS DE MESURES	
Ⓢ sonde extérieur : T = température Ⓢ Sonde d'ambiance : T = température Ⓢ Sonde de tuyauterie : T = température Ⓢ Aquastat Ⓟ Presostat Ⓢ Thermomètre Ⓟ Manomètre Ⓢ Compteur : Ef = eau froide Ec = eau chaude G = gaz ACO = air comprimé ECO = eau condensée CH = chaleur V = vapeur FO = fioul h = temps	

Nombre de feuillets : 6



SYDESL
SYNDICAT DÉPARTEMENTAL
ÉNERGIE SAÔNE-ET-LOIRE

SALORNAY SUR GUYE

Création d'une chaufferie automatique au bois avec réseau de chaleur

LOT N° 7

Chauffage - Réseau de chaleur Electricité

CARNET Schémas de principe



1 avenue de Verdun, centre d'affaires
71100 Chalon sur Saône
Tél : 04 78 26 25 36
Email : Contact.Centre-Est@manergy.fr



ad+
architectes
designer
associés

didier chalmou
anne guttreund
françois raymond

39000 Lons le Saunier
21 Avenue Thurel
tél. 03 84 47 13 62
secretariat@adplusarchitecture.fr



CONSEIL
DIAGNOSTIC
CONCEPTION
EXECUTION

BATIMENT
GENIE CIVIL




MARINE PECHOUX
ECONOMISTE
DE LA CONSTRUCTION




OPQTECC
QUALIFIÉ
N° 2710
WWW.OPQTECC.ORG

DATE	REV	NATURE DES MODIFICATIONS	ETABLI	VERIFIE	APPROUVE
11/9/2026	A	première diffusion	FM	FP	
5/10/26	B	DIFFUSION PRO	FM	FP	


REF D'AFFAIRE	DOCUMENT	SPECIALITE	N° de PLAN	INDICE	ECHELLE
AF7468	P R O	C V C	0 0 3 0	B	0 / 0 0 0

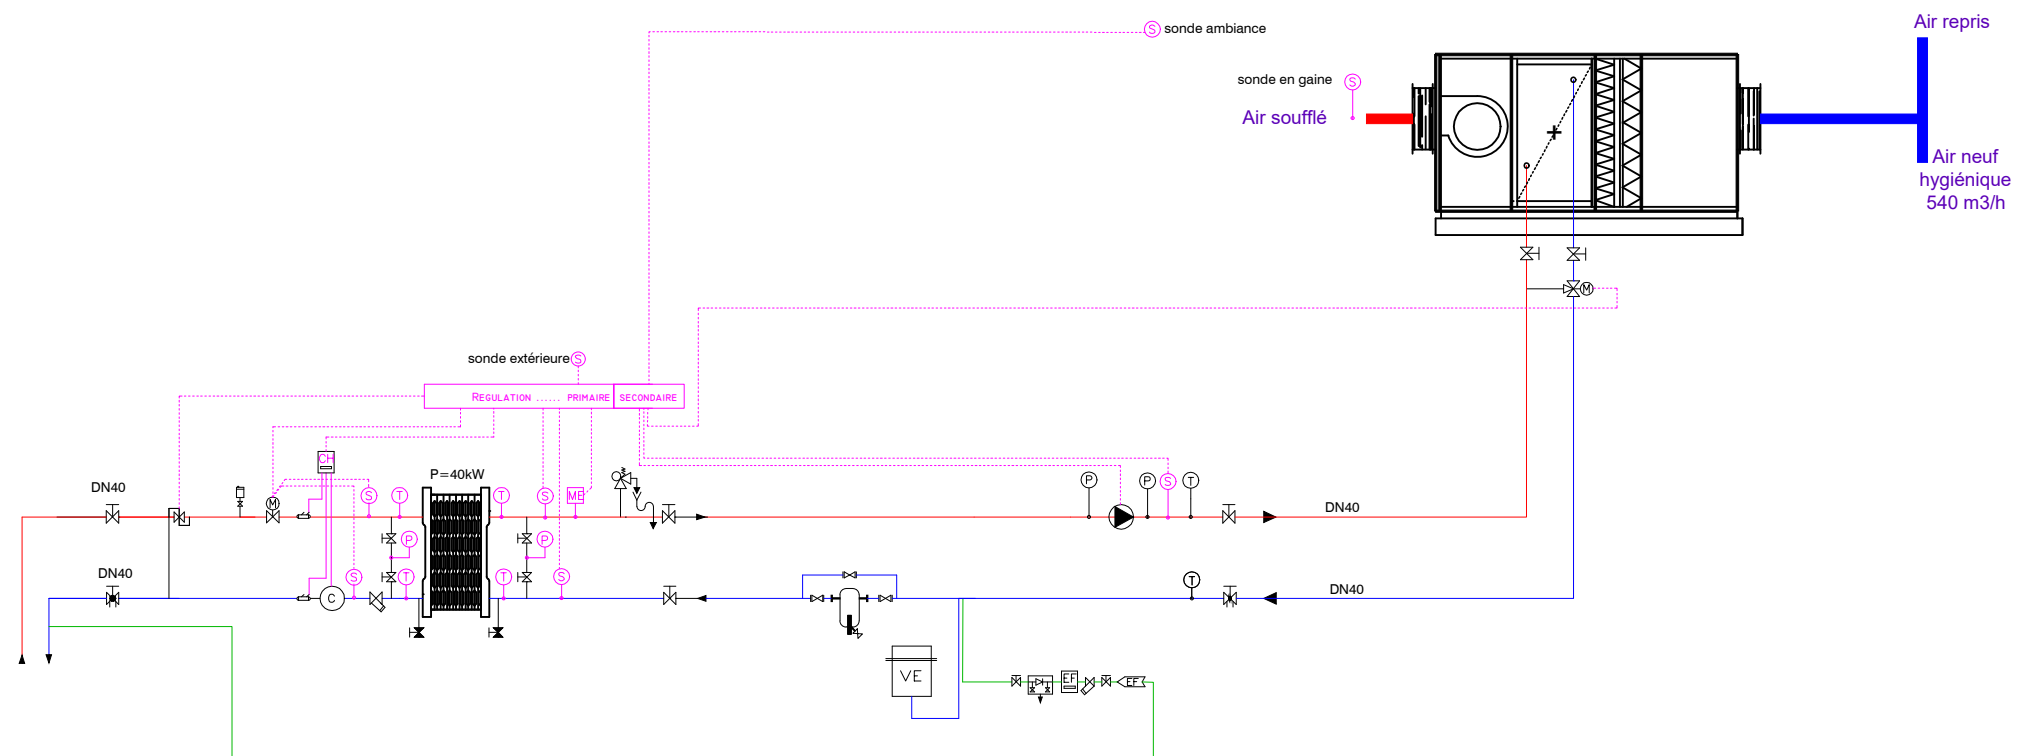

SOUS-STATION B2 - SALLE D'EVOLUTION

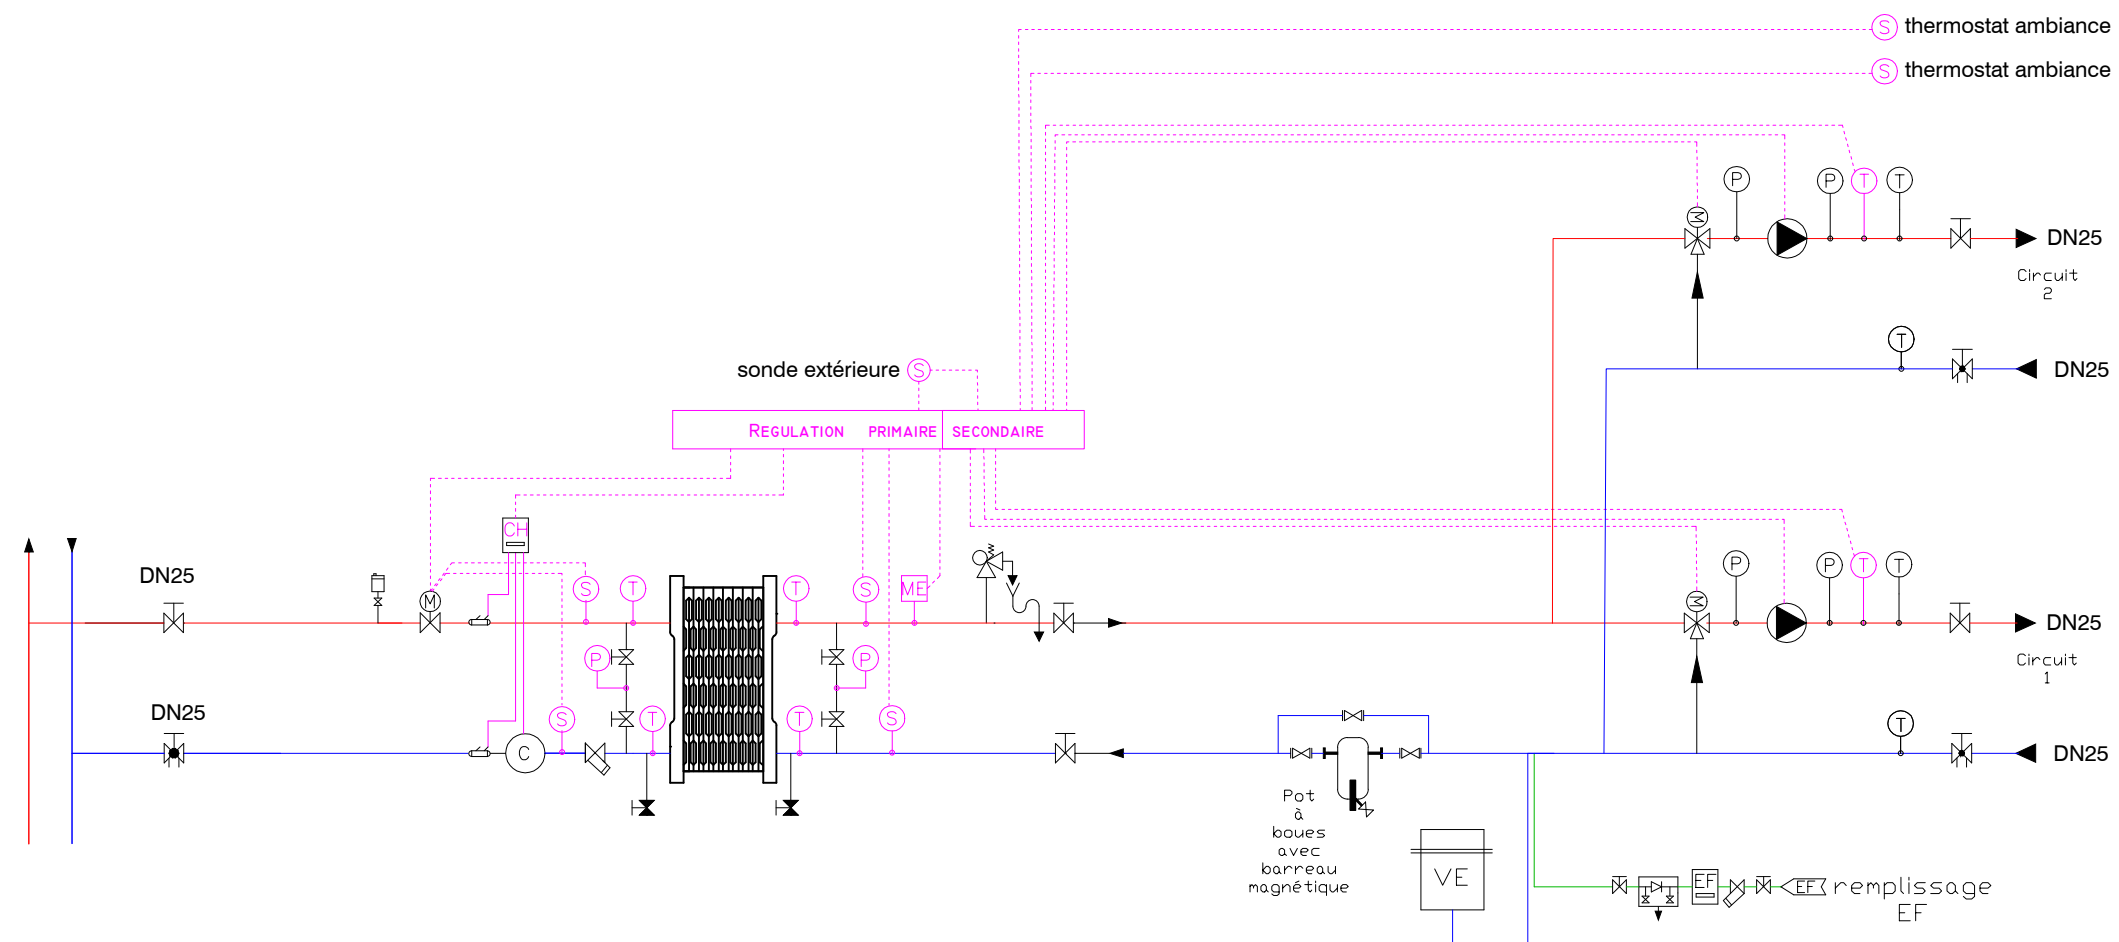


SOUS-STATION B-6 PAVILLON PARTICULIER

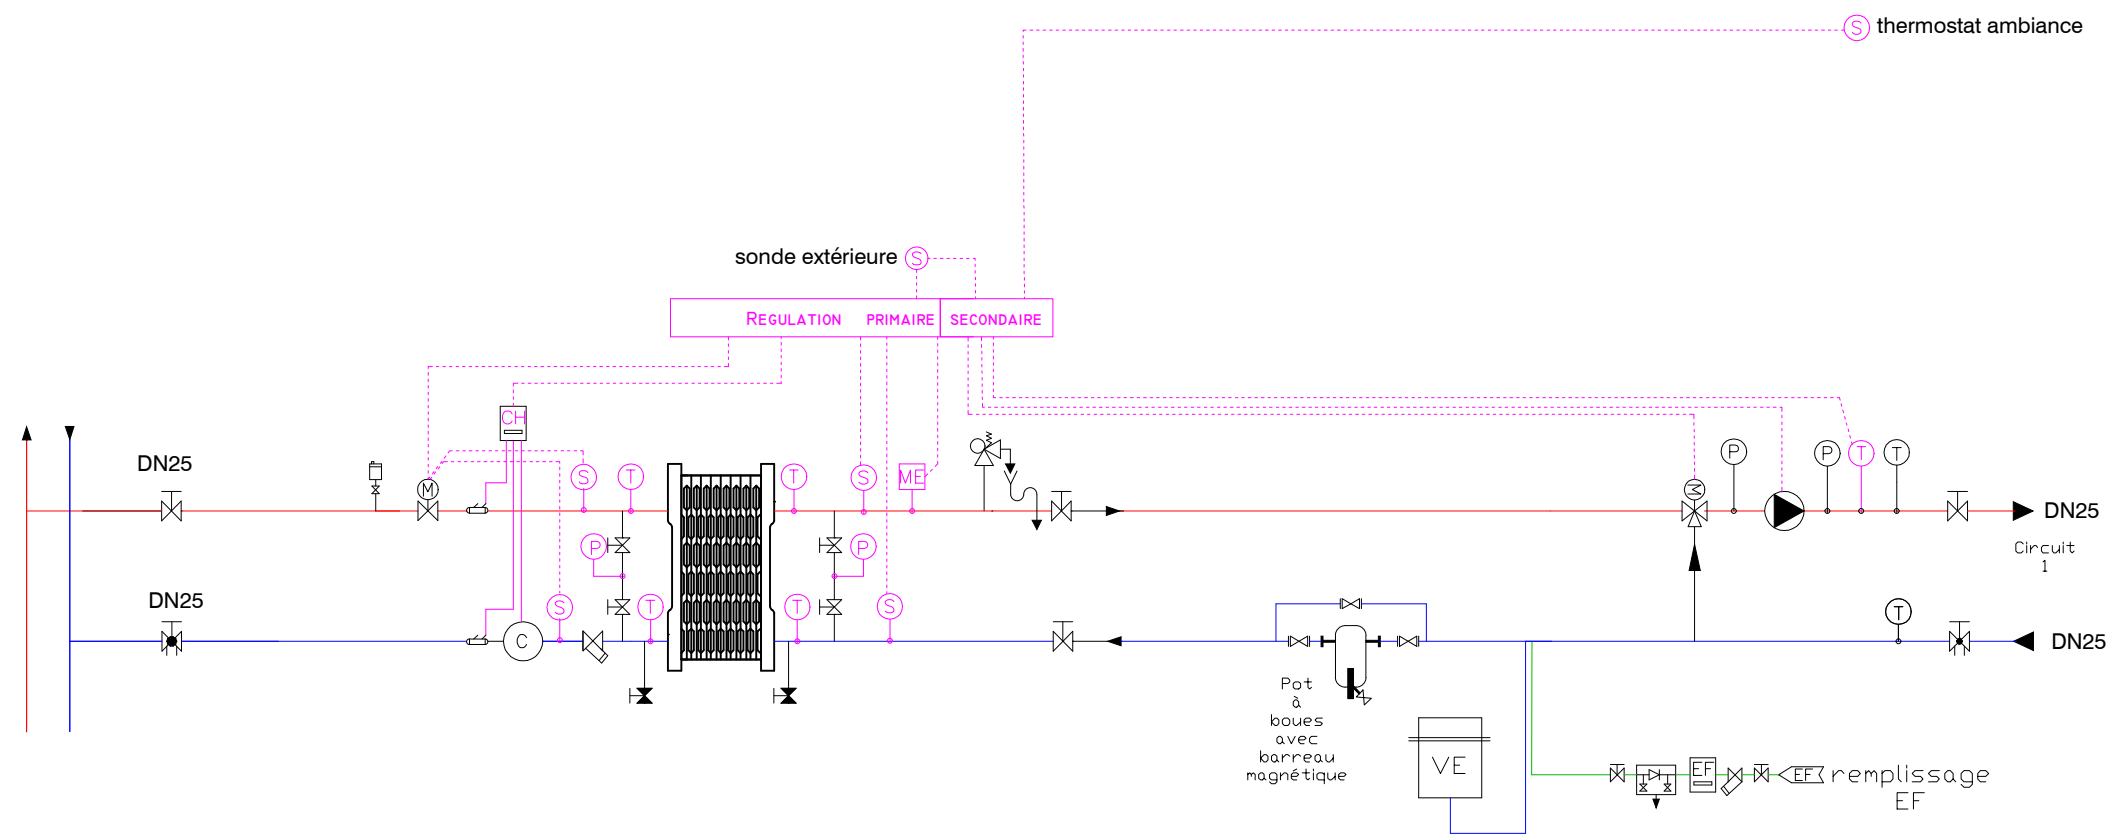


SOUS-STATION B7 - PAVILLON PARTICULIER


SOUS-STATION B3 - SALLE CITADINE

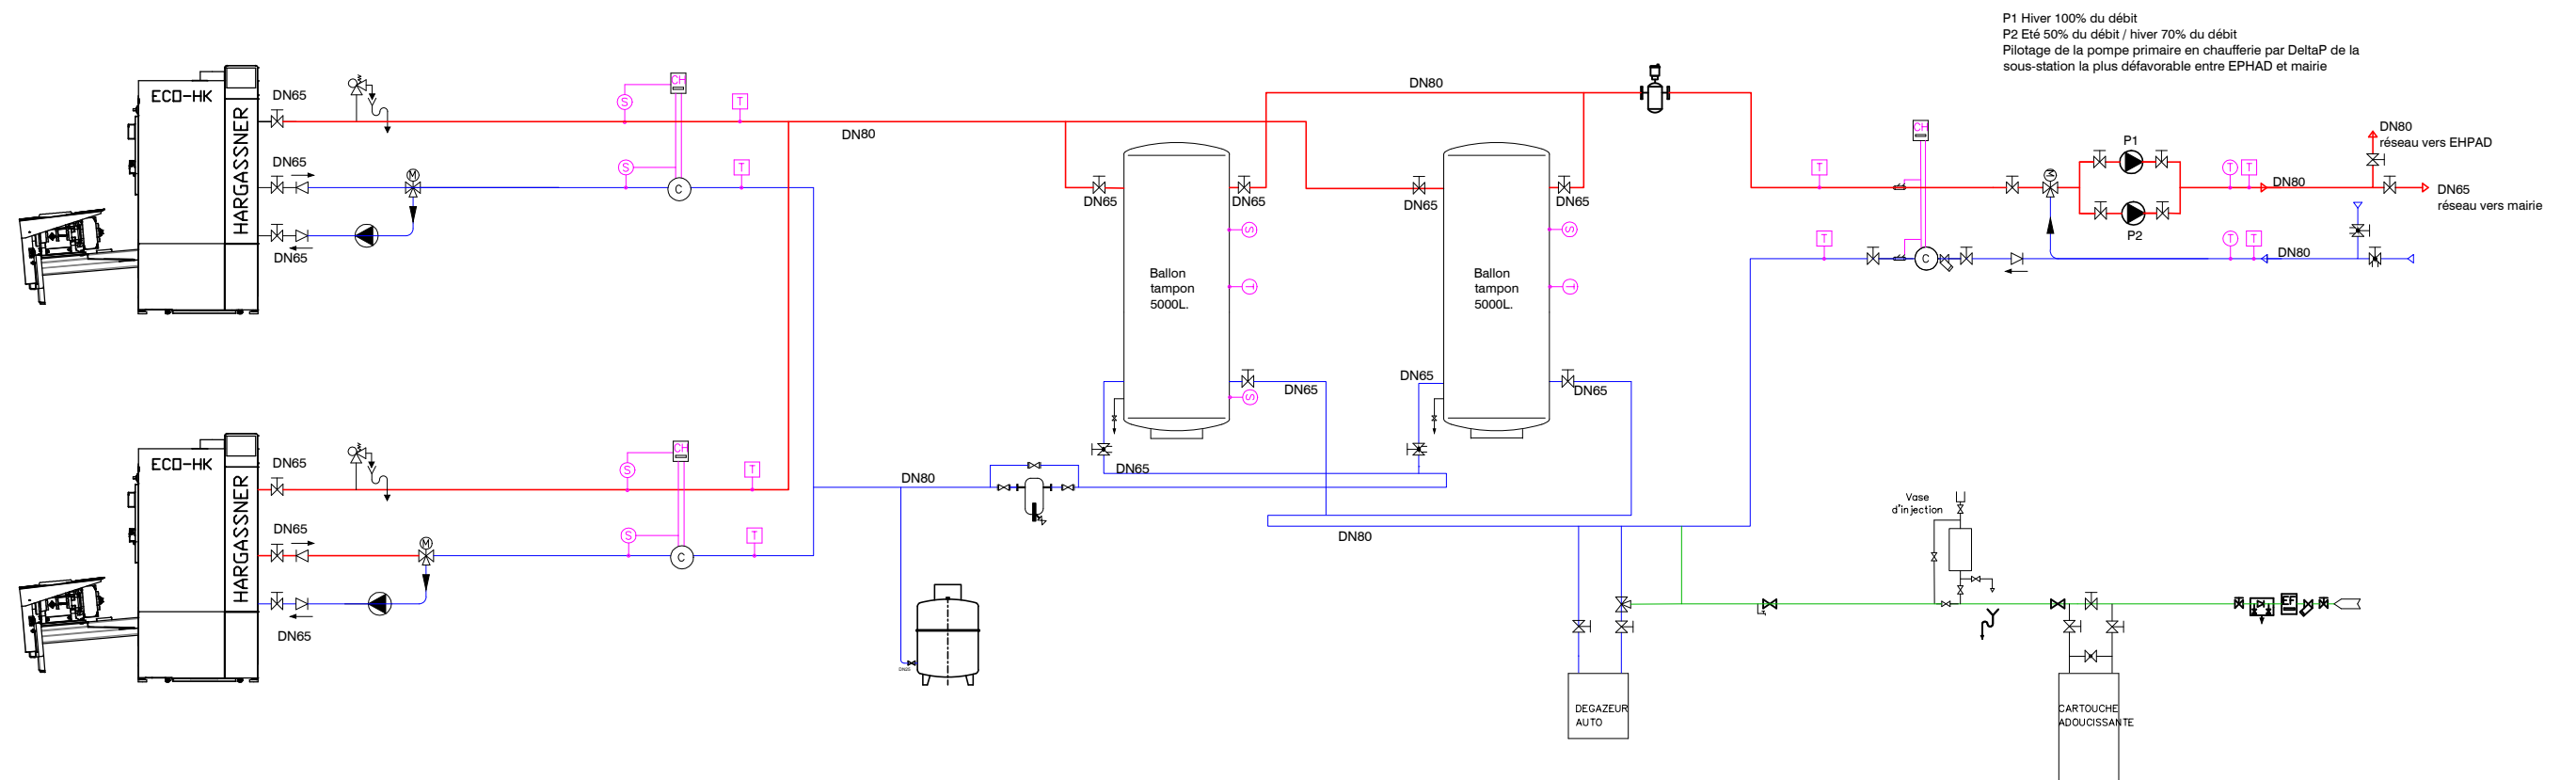

CHAUFFERIE

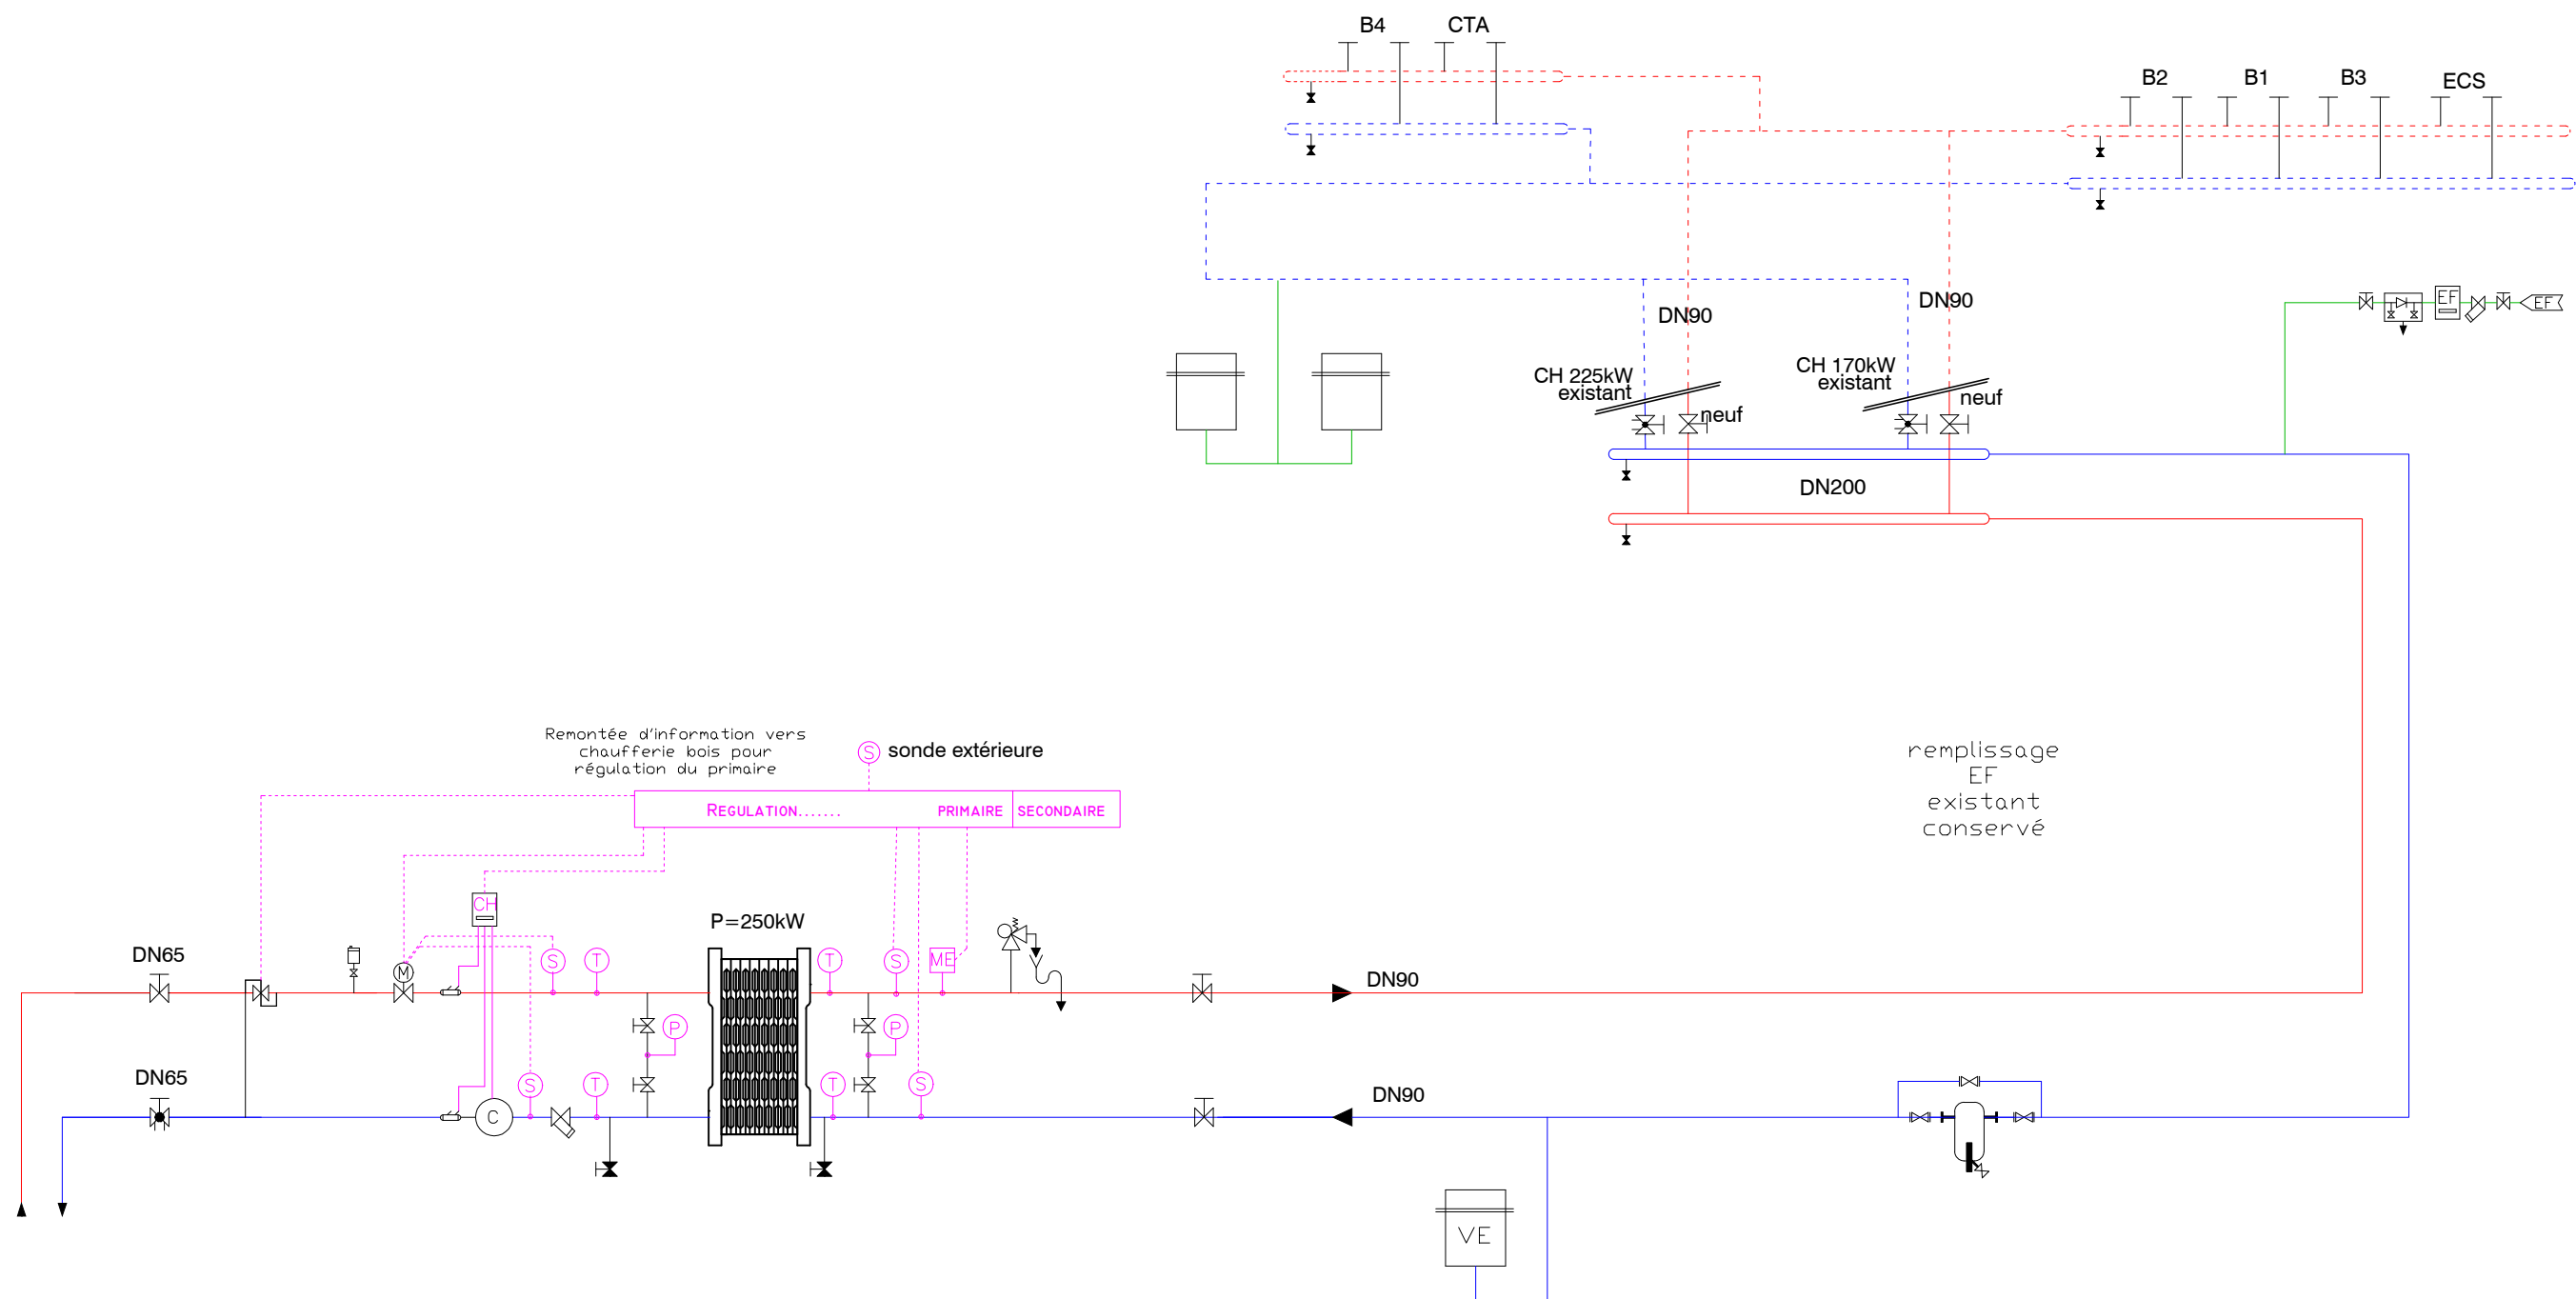

SOUS-STATION B5 - EPHAD

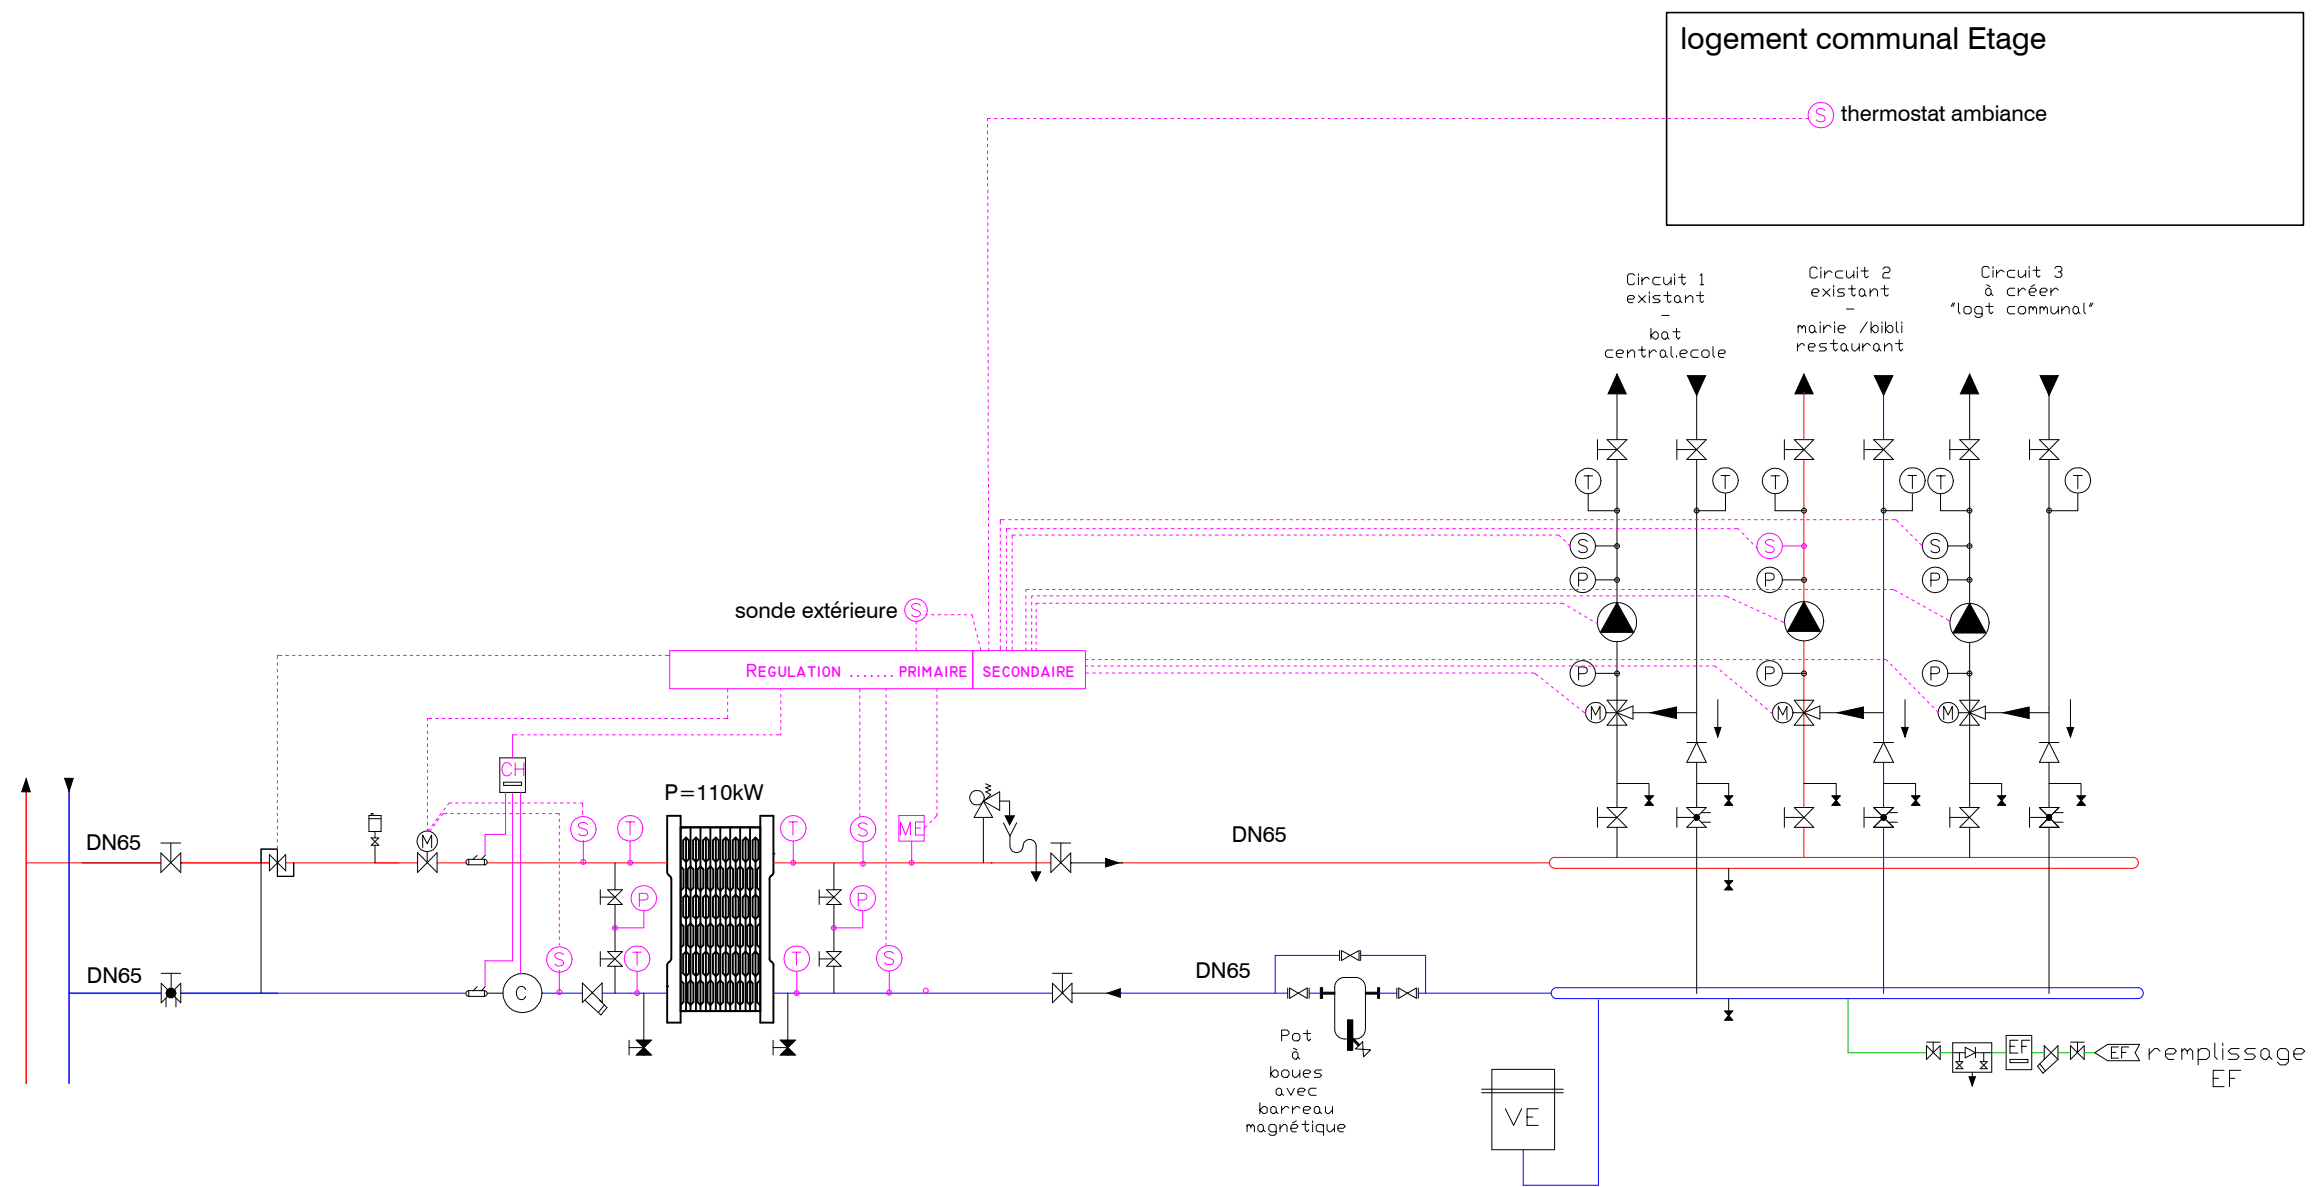

SOUS-STATION B1+B4 - ECOLE, MAIRIE, BIBLIOTHEQUE, restaurant scolaire

LOGT COMMUNAL ETAGE