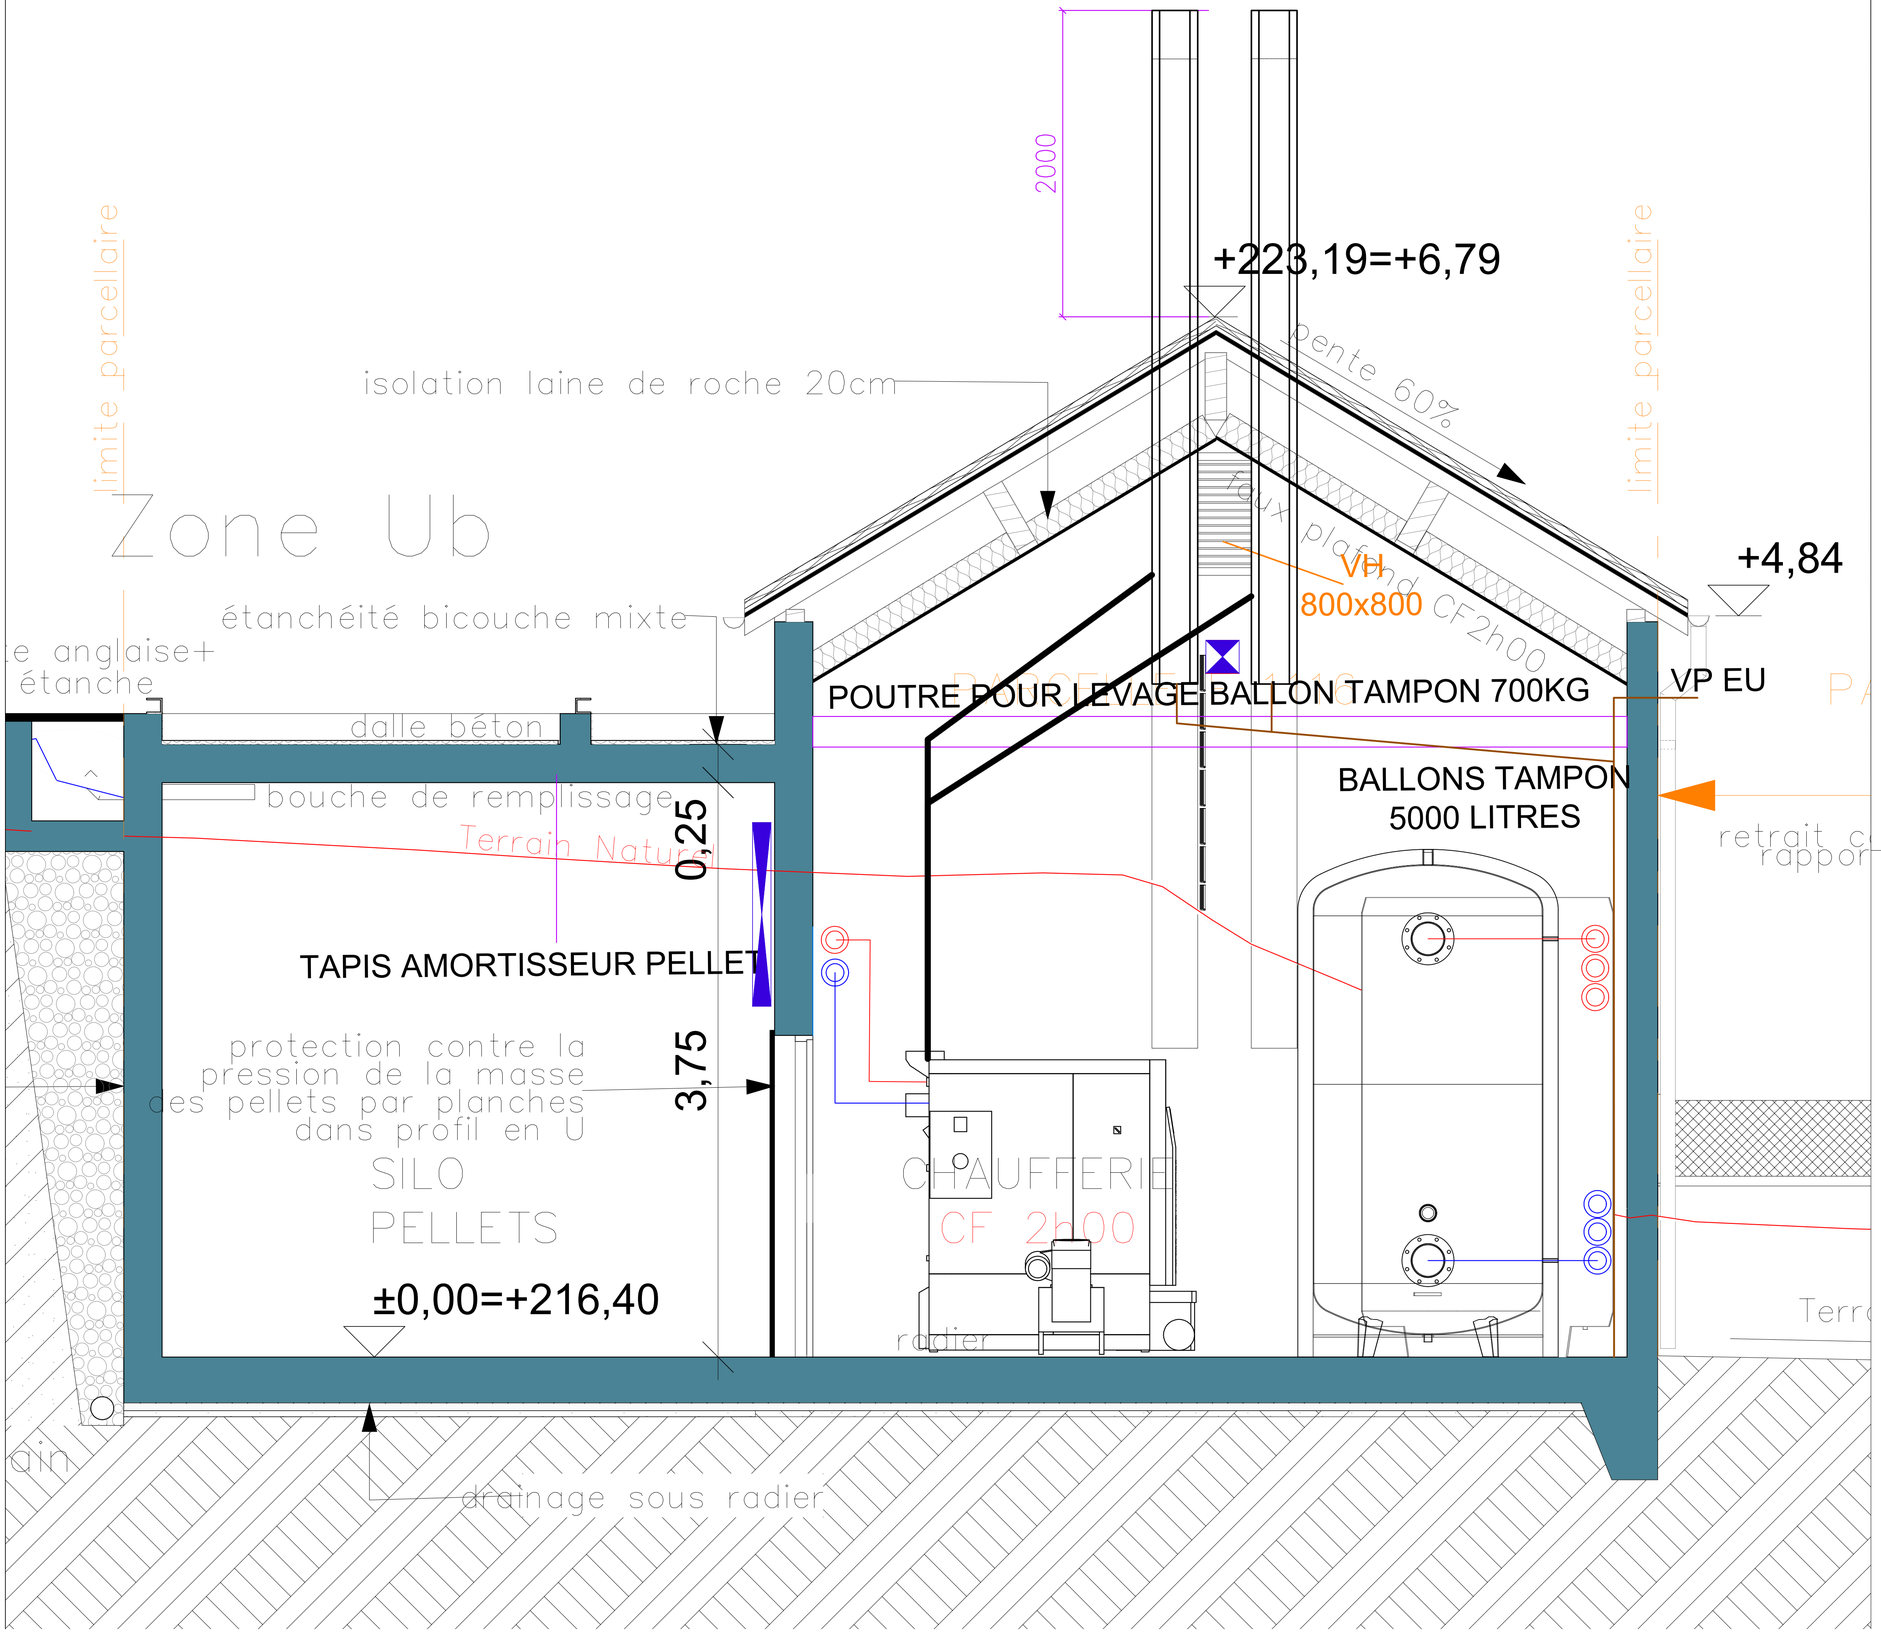


SYDESL
SYNDICAT DÉPARTEMENTAL ENERGIE SAÔNE-ET-LOIRE

Création d'une chaufferie automatique au bois avec réseau de chaleur

SALORNAY SUR GUYE

LOT N° 7
Chauffage - Réseau de chaleur Electricté
COUPE - Equipements de chaufferie

MANERGY
1 avenue de Verdun, centre d'affaires
71100 Chalon sur Sâone
Tél : 04 78 26 25 36
Email : Contact.Centre-Est@manergy.fr

ad+ architectes designers associés
36000 Lons le Saunier
21 Avenue Thalal
Tél. 03 84 47 11 62
secretariat@adplusarchitecture.fr

Inddigo CONSEIL DIAGNOSTIC CONCEPTION EXECUTION BATIMENT GENIE CIVIL

MT MAISONS TECHNIQUES & CONSTRUCTIVES

OPQTECC QUALIFIÉ N° 2710 www.opqtecc.org

DATE	REV	NATURE DES MODIFICATIONS	ETABLI	VERIFIE	APPROUVE
7/9/2026	A	première diffusion	FM	FP	
5/10/26	B	DIFFUSION PRO	FM	FP	

REF D'AFFAIRE	DOCUMENT	SPECIALITE	N° de PLAN	INDICE	ECHELLE
AF7468	PRO	CVC	0020	B	1/050