
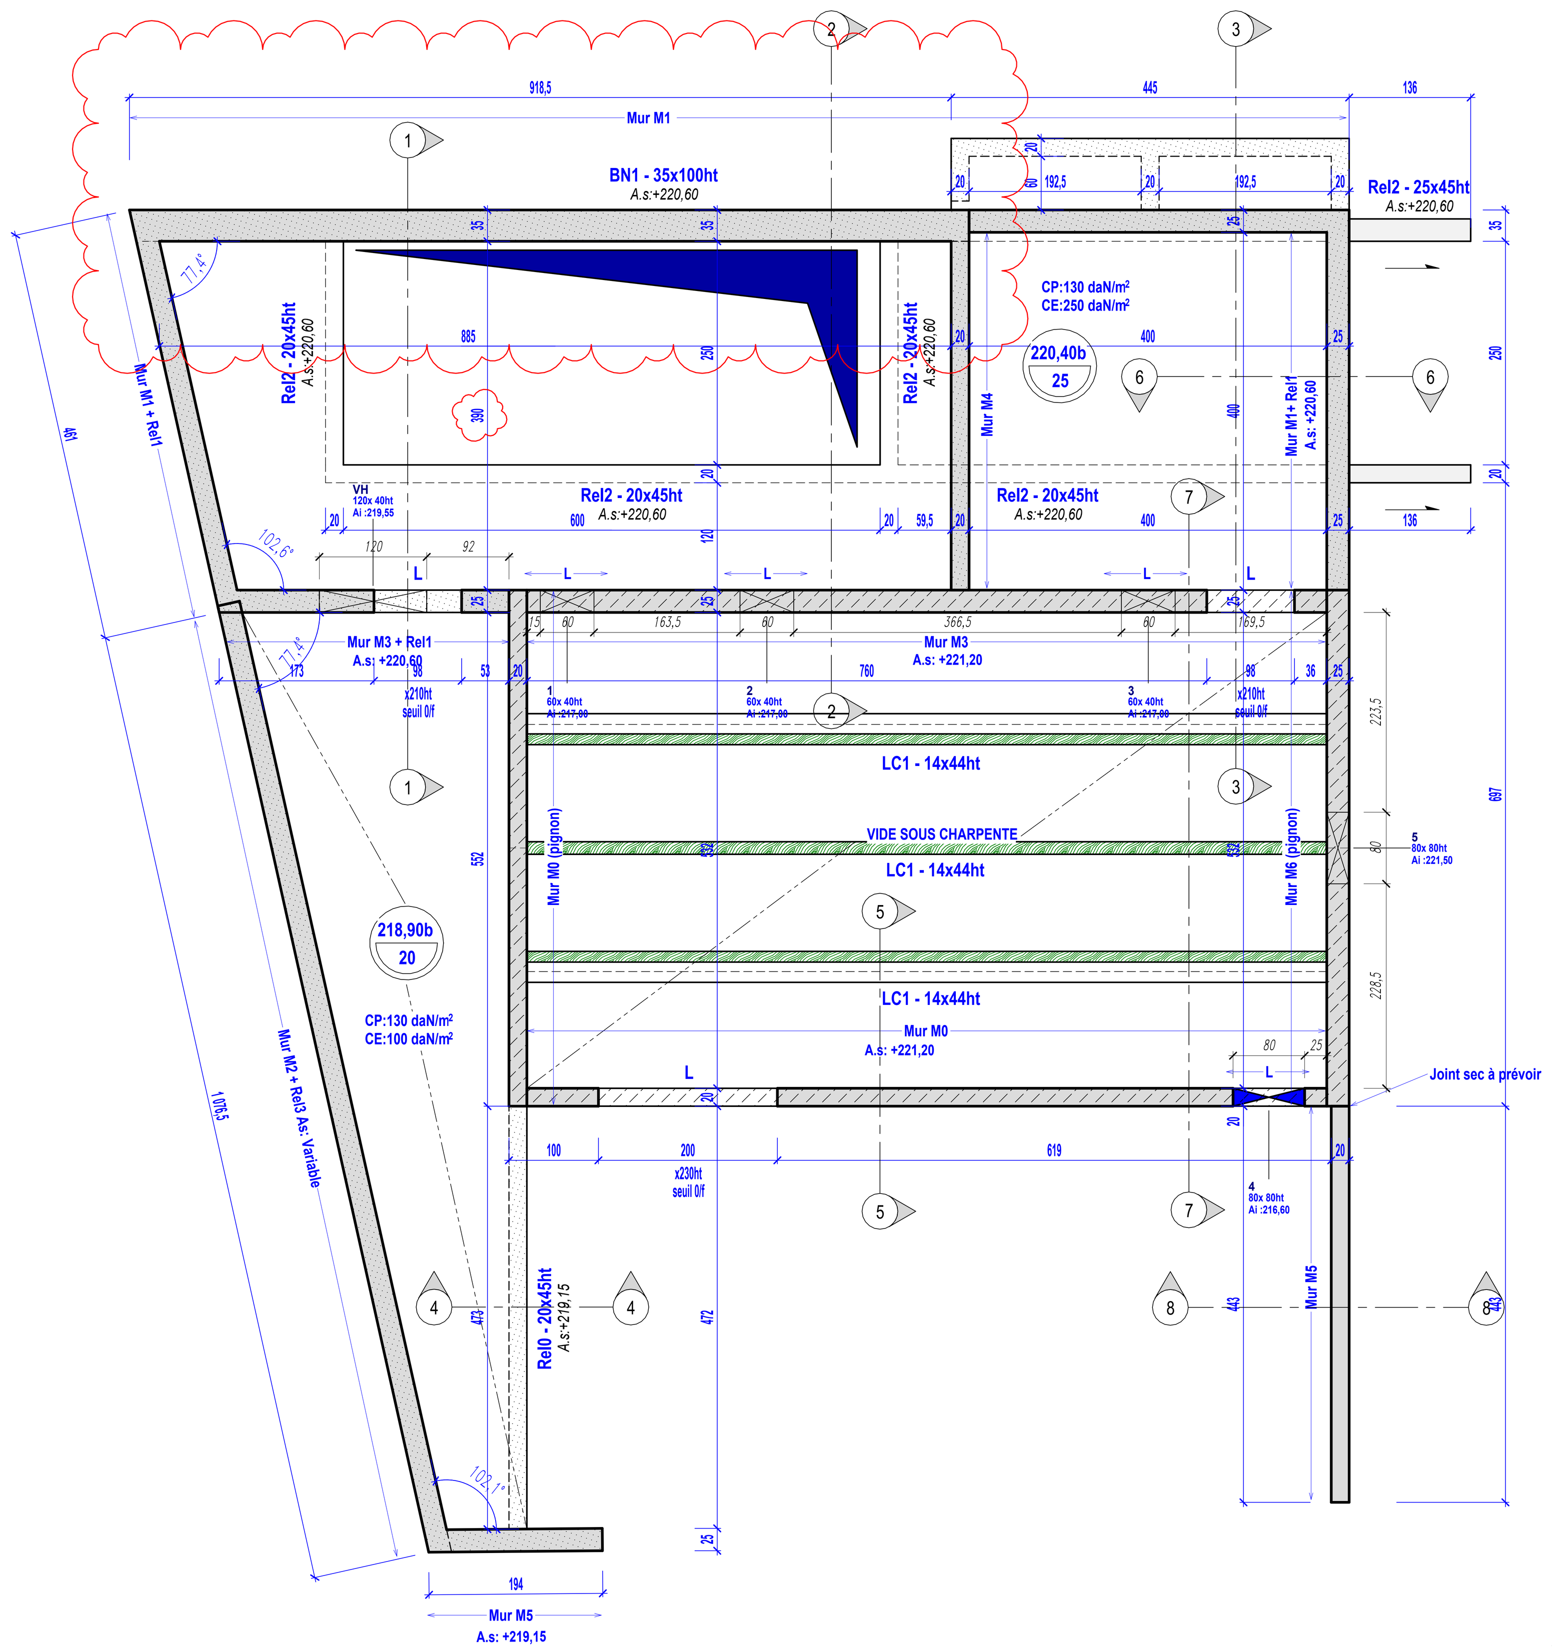



Charges Toitures :

. Tuiles
. Liteaux
. Chevrons 6x8ht (e60)
53 daN/m²


. Isolation laine de roche 20cm : 15 daN/m²
. Faux plafond (CF 2H 2plaques de BA25) : 36 daN/m²

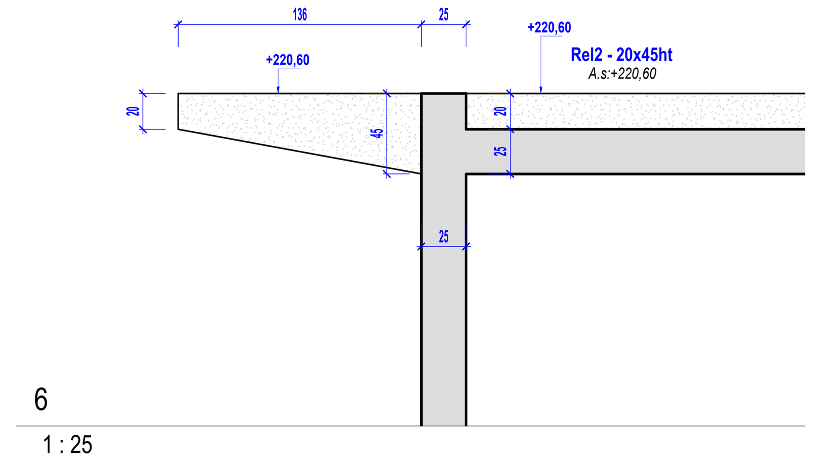

6
1 : 25

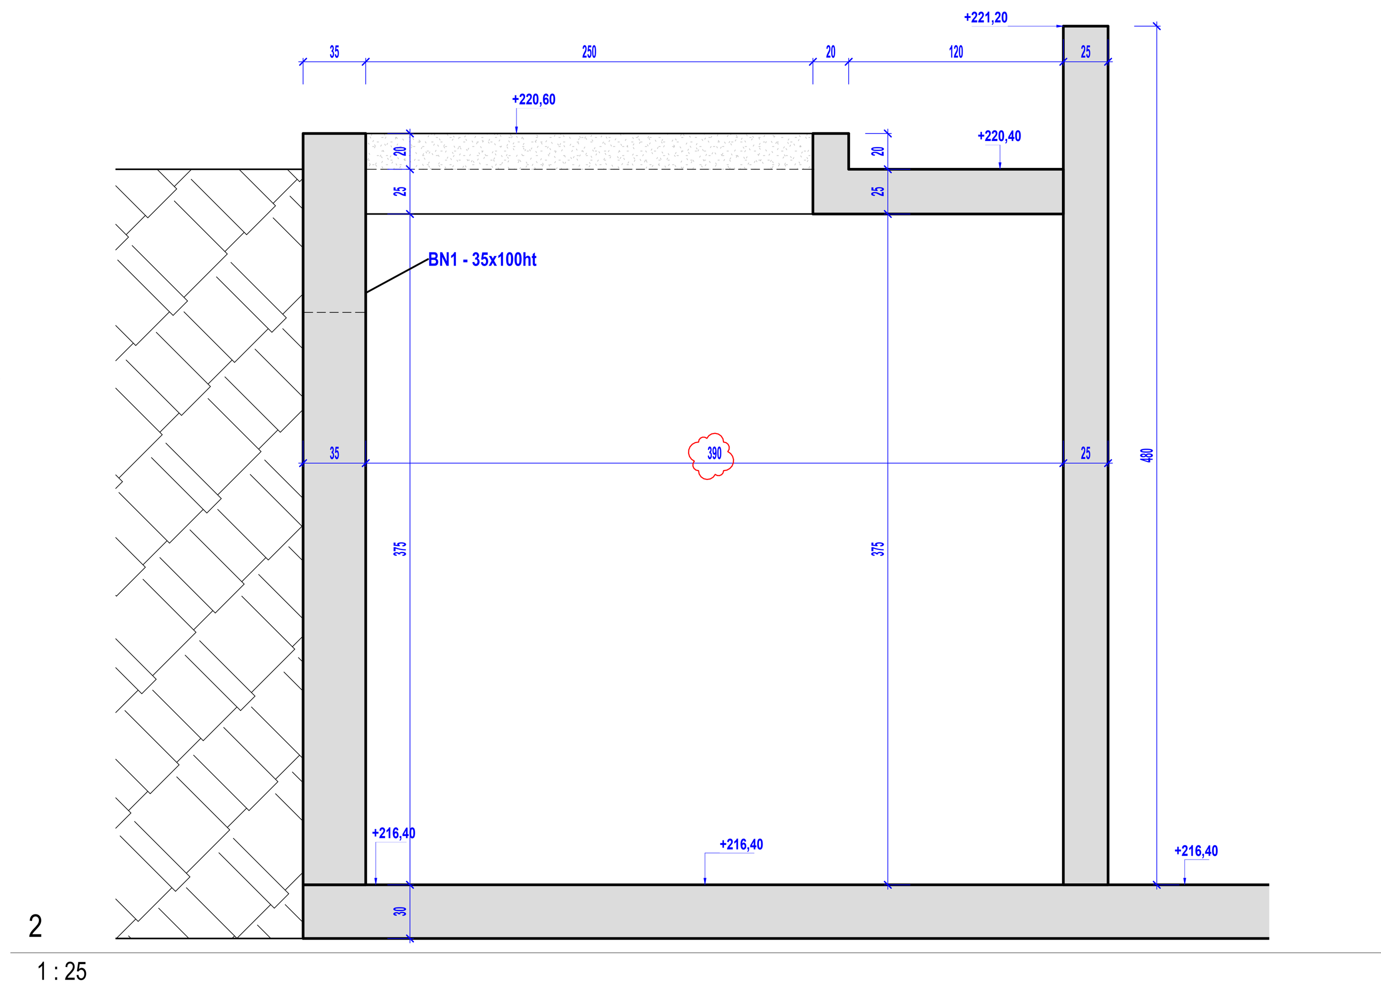

2
1 : 25

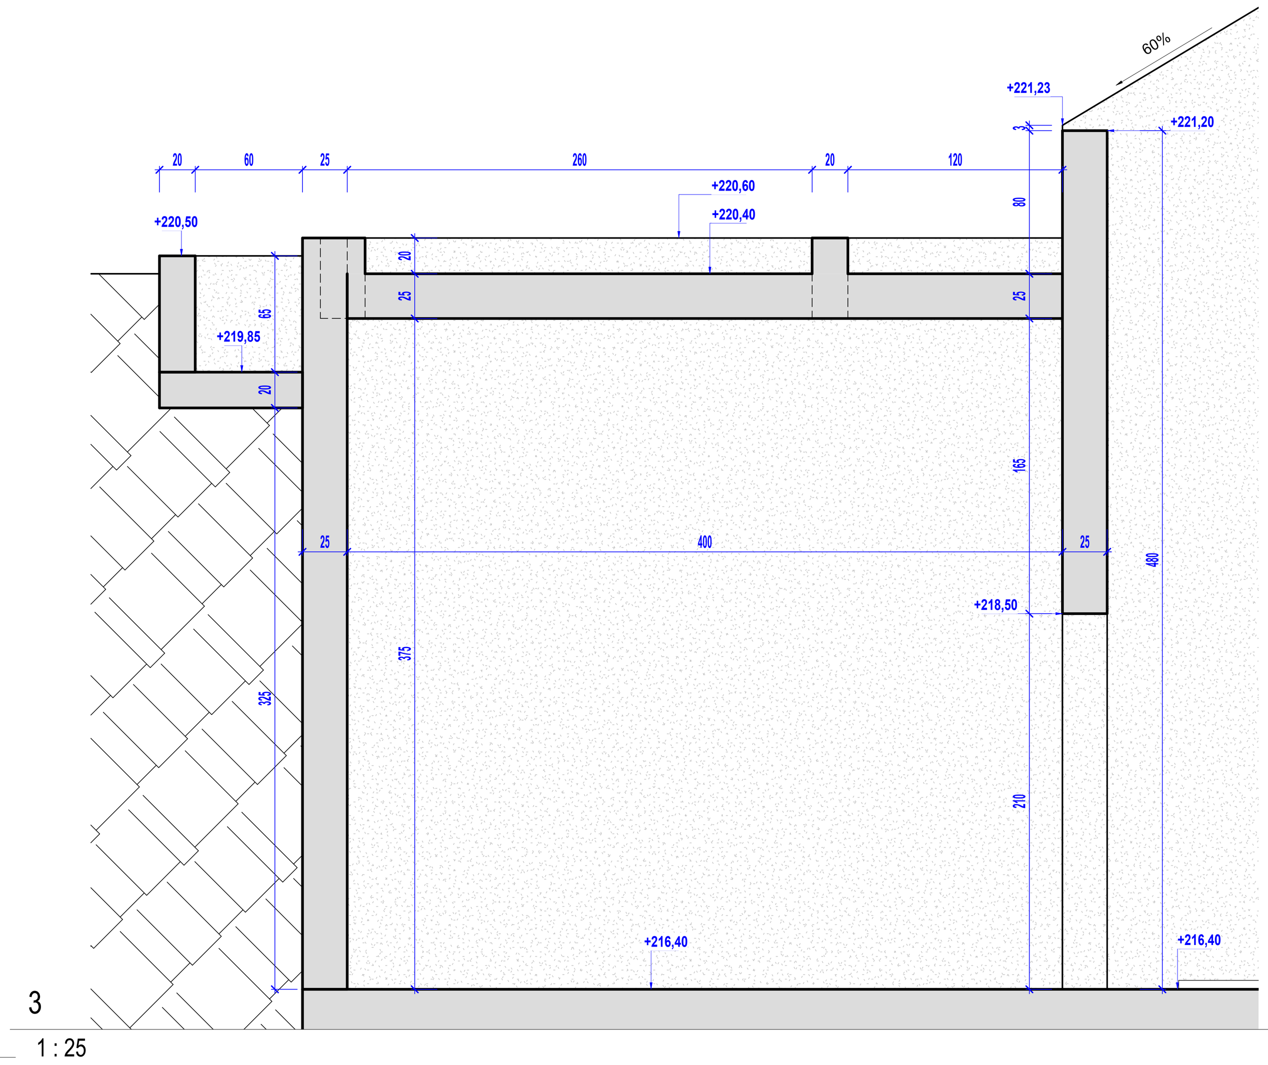

3
1 : 25


LEGENDE
NUMEROTATION ELEMENTS


S – Semelles isolées
SF – Semelles filantes
PV – Poutres voiles
L – Linteaux

LEGENDE


Murs béton étage courant
Trémie
Indice nuages de modification A

±0.00=216.40NGF

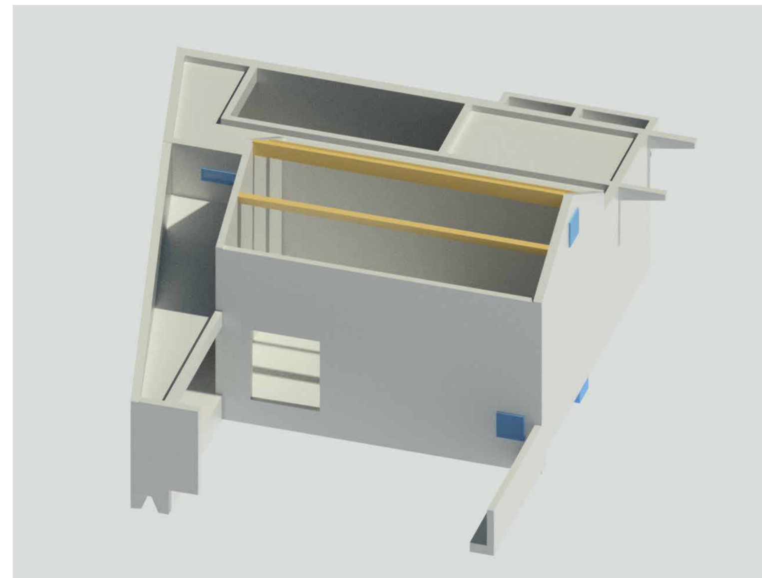


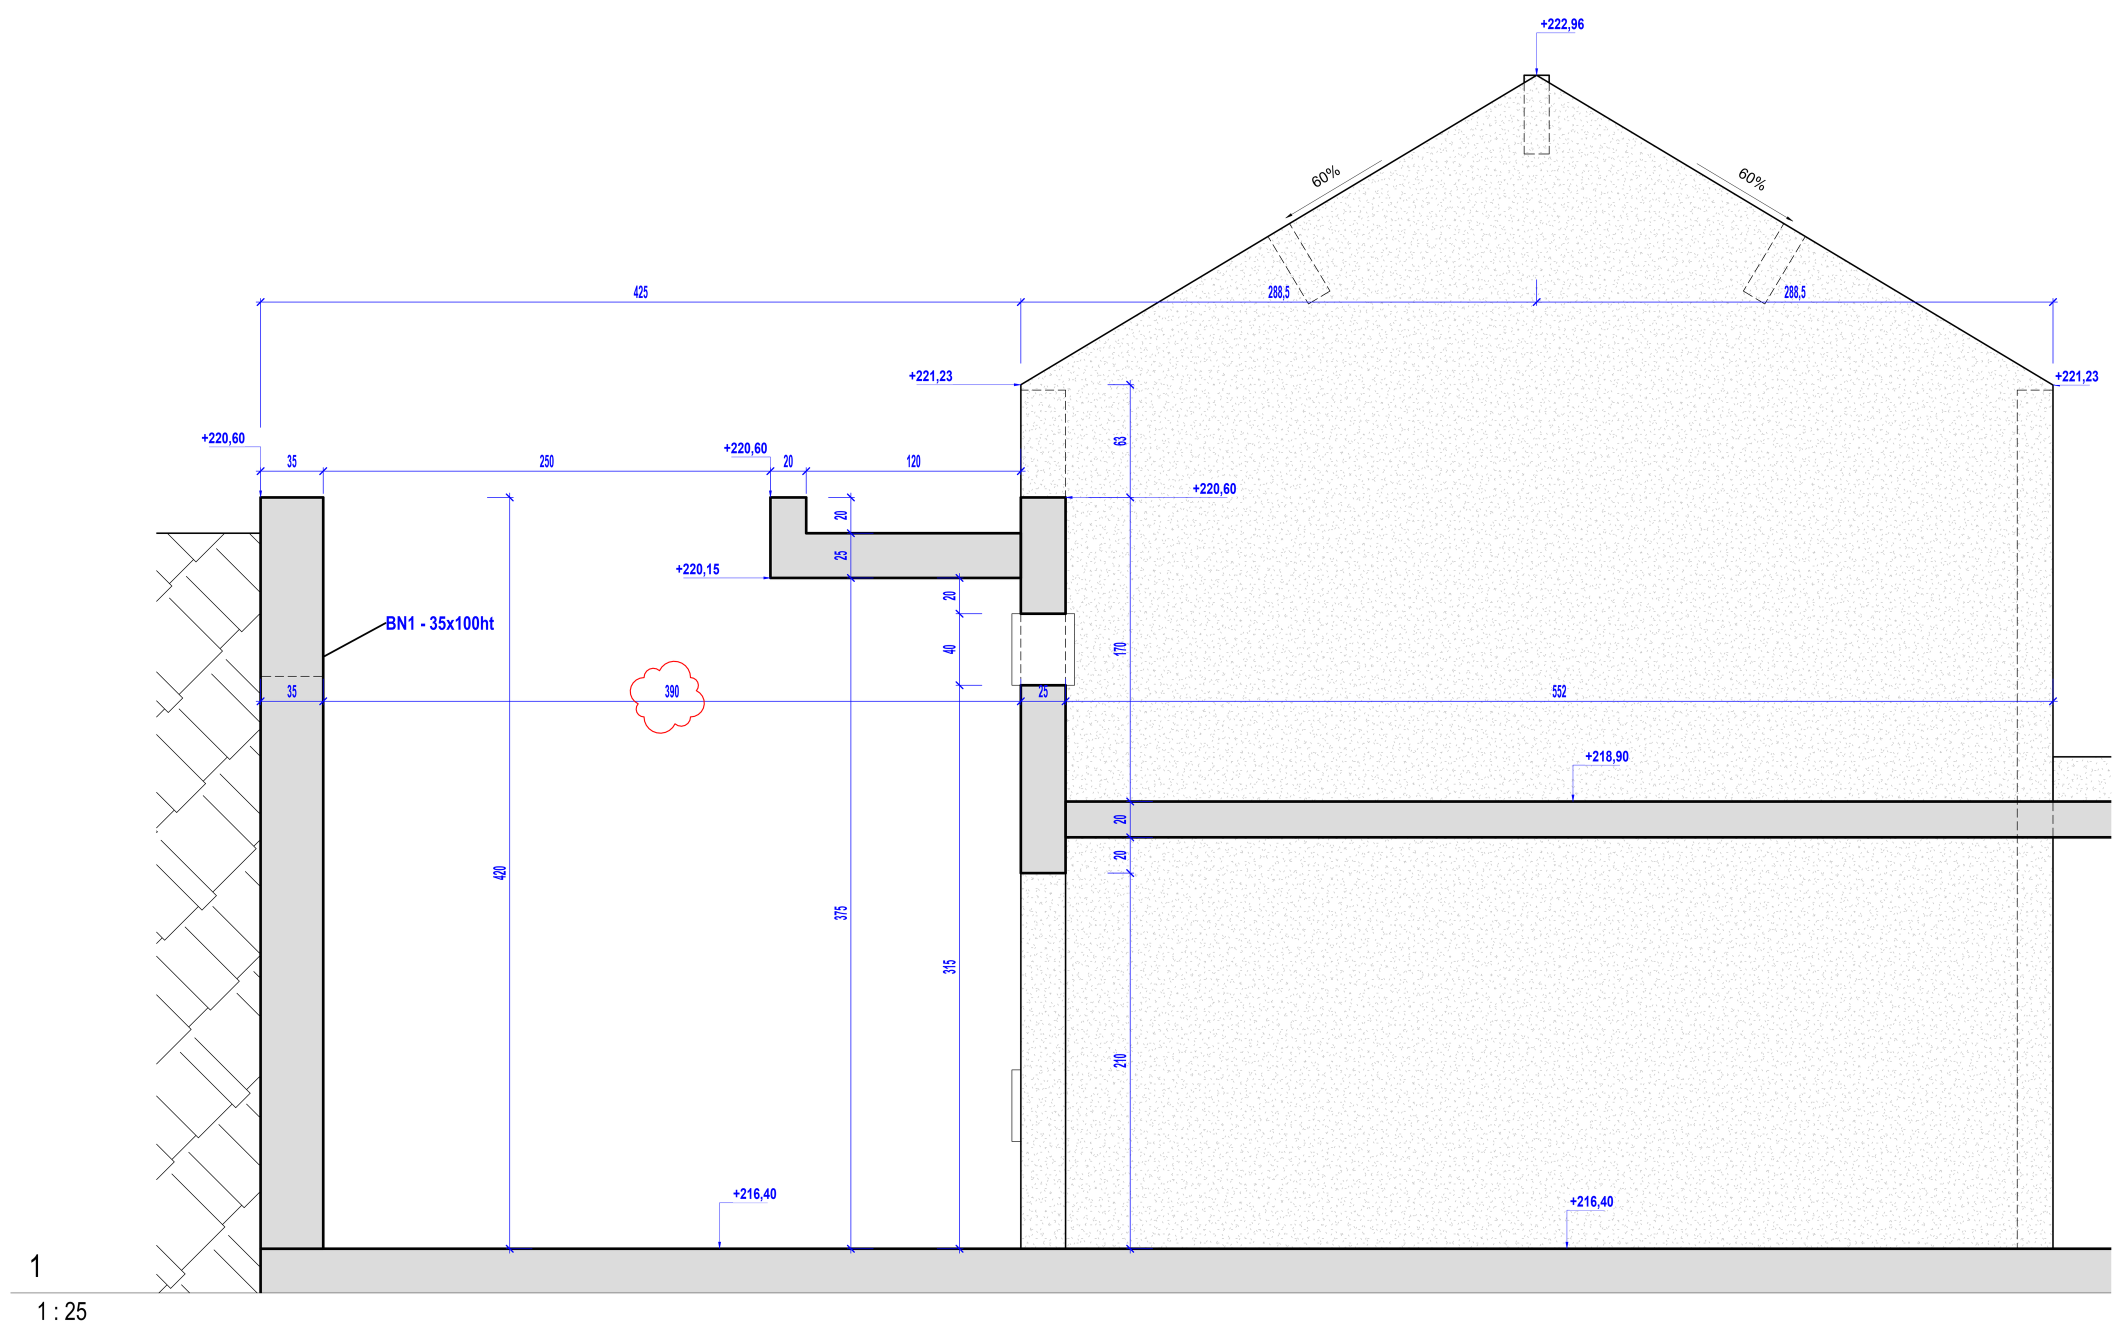

1
1 : 25

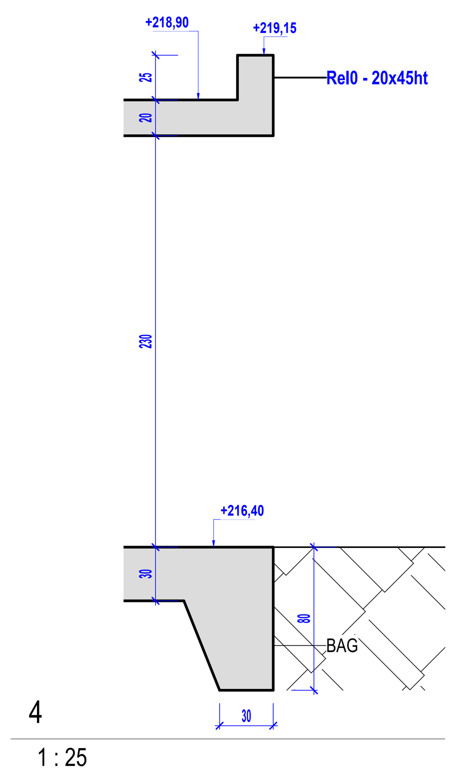

4
1 : 25

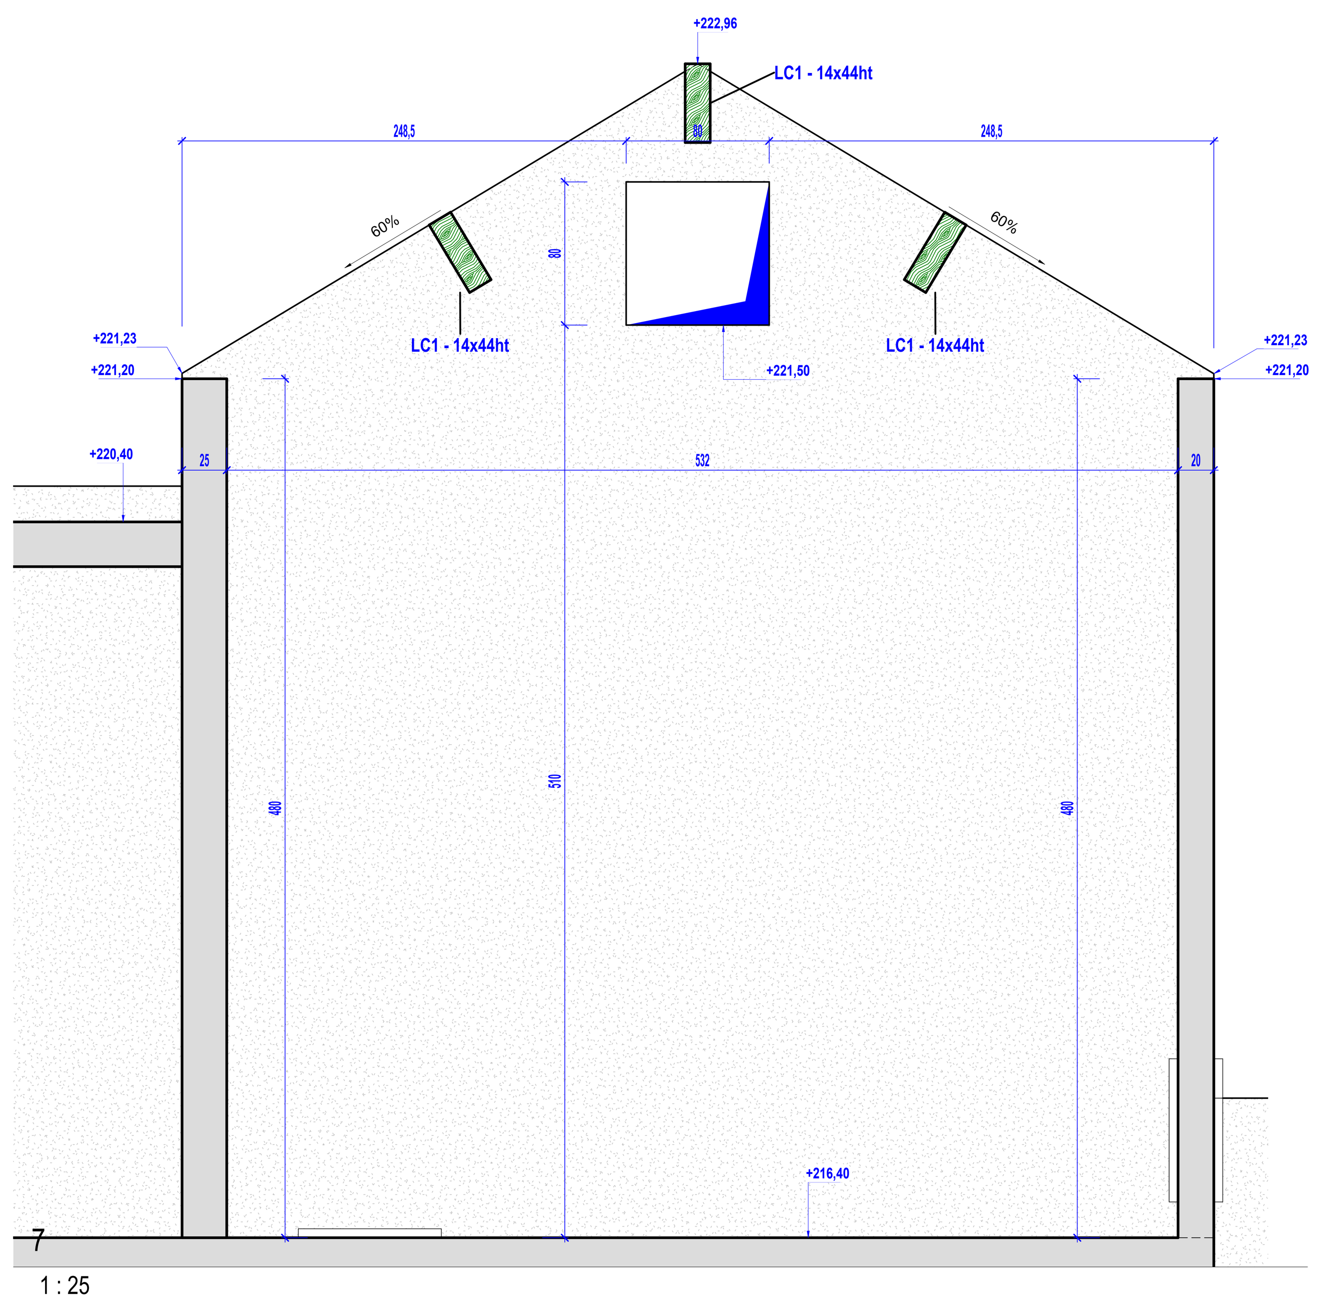

7
1 : 25

HYPOTHESES : Commune : SALORNAY-SUR-GUYE (71) - Réglementations : Eurocodes et Recommandations Professionnelles FFB

Générales :
· Zone sismique 2 Catégorie Importance 2 - Pas de prise en compte des efforts sismiques
· Neige = Zone A2 Alt : 216 m S_K= 47 daN/m²
· Vent = Zone 2
· Stabilité : la stabilité des murs ne sera assurée qu'après le coulage des dalles hautes du RDC. La stabilité des murs ne sera assurée qu'après la pose de la charpente, le contreventement de celle-ci devra être parfait pour ne pas ramener d'efforts horizontaux dans l'axe de la faible inertie des murs.

Matériaux :
· Béton armé :
Béton C25/30 fck=25 MPa
Aciers HA fyk=500Mpa Classe de ductilité A
Enrobage 3cm (sauf éléments exposés et fondations 4 cm)
Fondations/Murs enterrés : XC2-XF1
Parois extérieures (façades) : XC4-XF1
Eléments à l'abri de la pluie : XC1

Plancher CF 2H
Enrobage 4cm

· Bois :

Bois Lamellé Collé	GL24h	Classe 2
Bois Massif	C24	Classe 1
Bois Massif reconstitué	C24	Classe 1

Géotechnique :
Bureau d'études de sols : G2PRO n°2026021932 par SOCNA du 20/05/2026.

· Radier :
Contrainte de sol σ=1.5 bar à l'ELS en sous face de radier maxi
Raideur du sol kv=30 MPa/m
Conditions :
- Couche de forme ép=30cm mini

· Hydrologie :
Pas de prise en compte de sous-pression
Pas de cuvelage pris en compte

Création d'une Chaufferie bois

11 Rue de Chatille
71250 SALORNAY SUR GUYE

Maitre d'ouvrage

SYSDEL - 200 Boulevard de la résistance - 71000 - MACON

A2 Ingénierie – Conseil, Diagnostic, Conception, Exécution – Batiment Génie Civil	**Bureau d'études Structures** **A2 Ingénierie** 43 Rue du Port 71000 MACON tel:07.43.45.65.58 Mail:g.bailly@a2inge.fr	MANERGY	**MANDATAIRE** MANERGY 1 Avenue de Verdun 71100 CHALON SUR SAONE Mail:f.perrusson@manergy.fr

OPC

Nom - Adresse - CP - Ville - Tel:00.00.00.00.00 - Mail:----------@-------.---

Economiste

MARINE PECHOUX - 77 Rue de la cascade - 71570 - ROMANECHE THORINS - Tel:06.07.61.33.14 - Mail:pechoux.economiste@gmail.com

Architecte

AD+ - 21 Avenue Thurel - 39000 - LONS LE SAUNIER - Tel:00.00.00.00.00 - Mail:----------@-------.---

Bureau de contrôle

ALPES CONTROLES - 12 Rue Alfred Kastler - 71530 - FRAGNES LA LOYERE - Tel:03.73.81.02.50 - Mail:chalon@alpes-controles.fr

Phase : DCE	**N0 COFFRAGE**
Dossier	
2026-012	
Plan	
02	
Date	
10/09/2026	

INDICE	DATE	MODIFICATIONS
Ø	10/09/2026	Premiere diffusion
A	18/09/2026	Màj G2PRO
B	22/09/2026	Màj Coordonnées dans cartouche
C	30/09/2026	Màj voir nuages
D	02/10/2026	Màj voir nuages

Ce plan est la propriété de la société A2 INGENIERIE, il ne peut pas être reproduit, utilisé ou transmis sans son autorisation