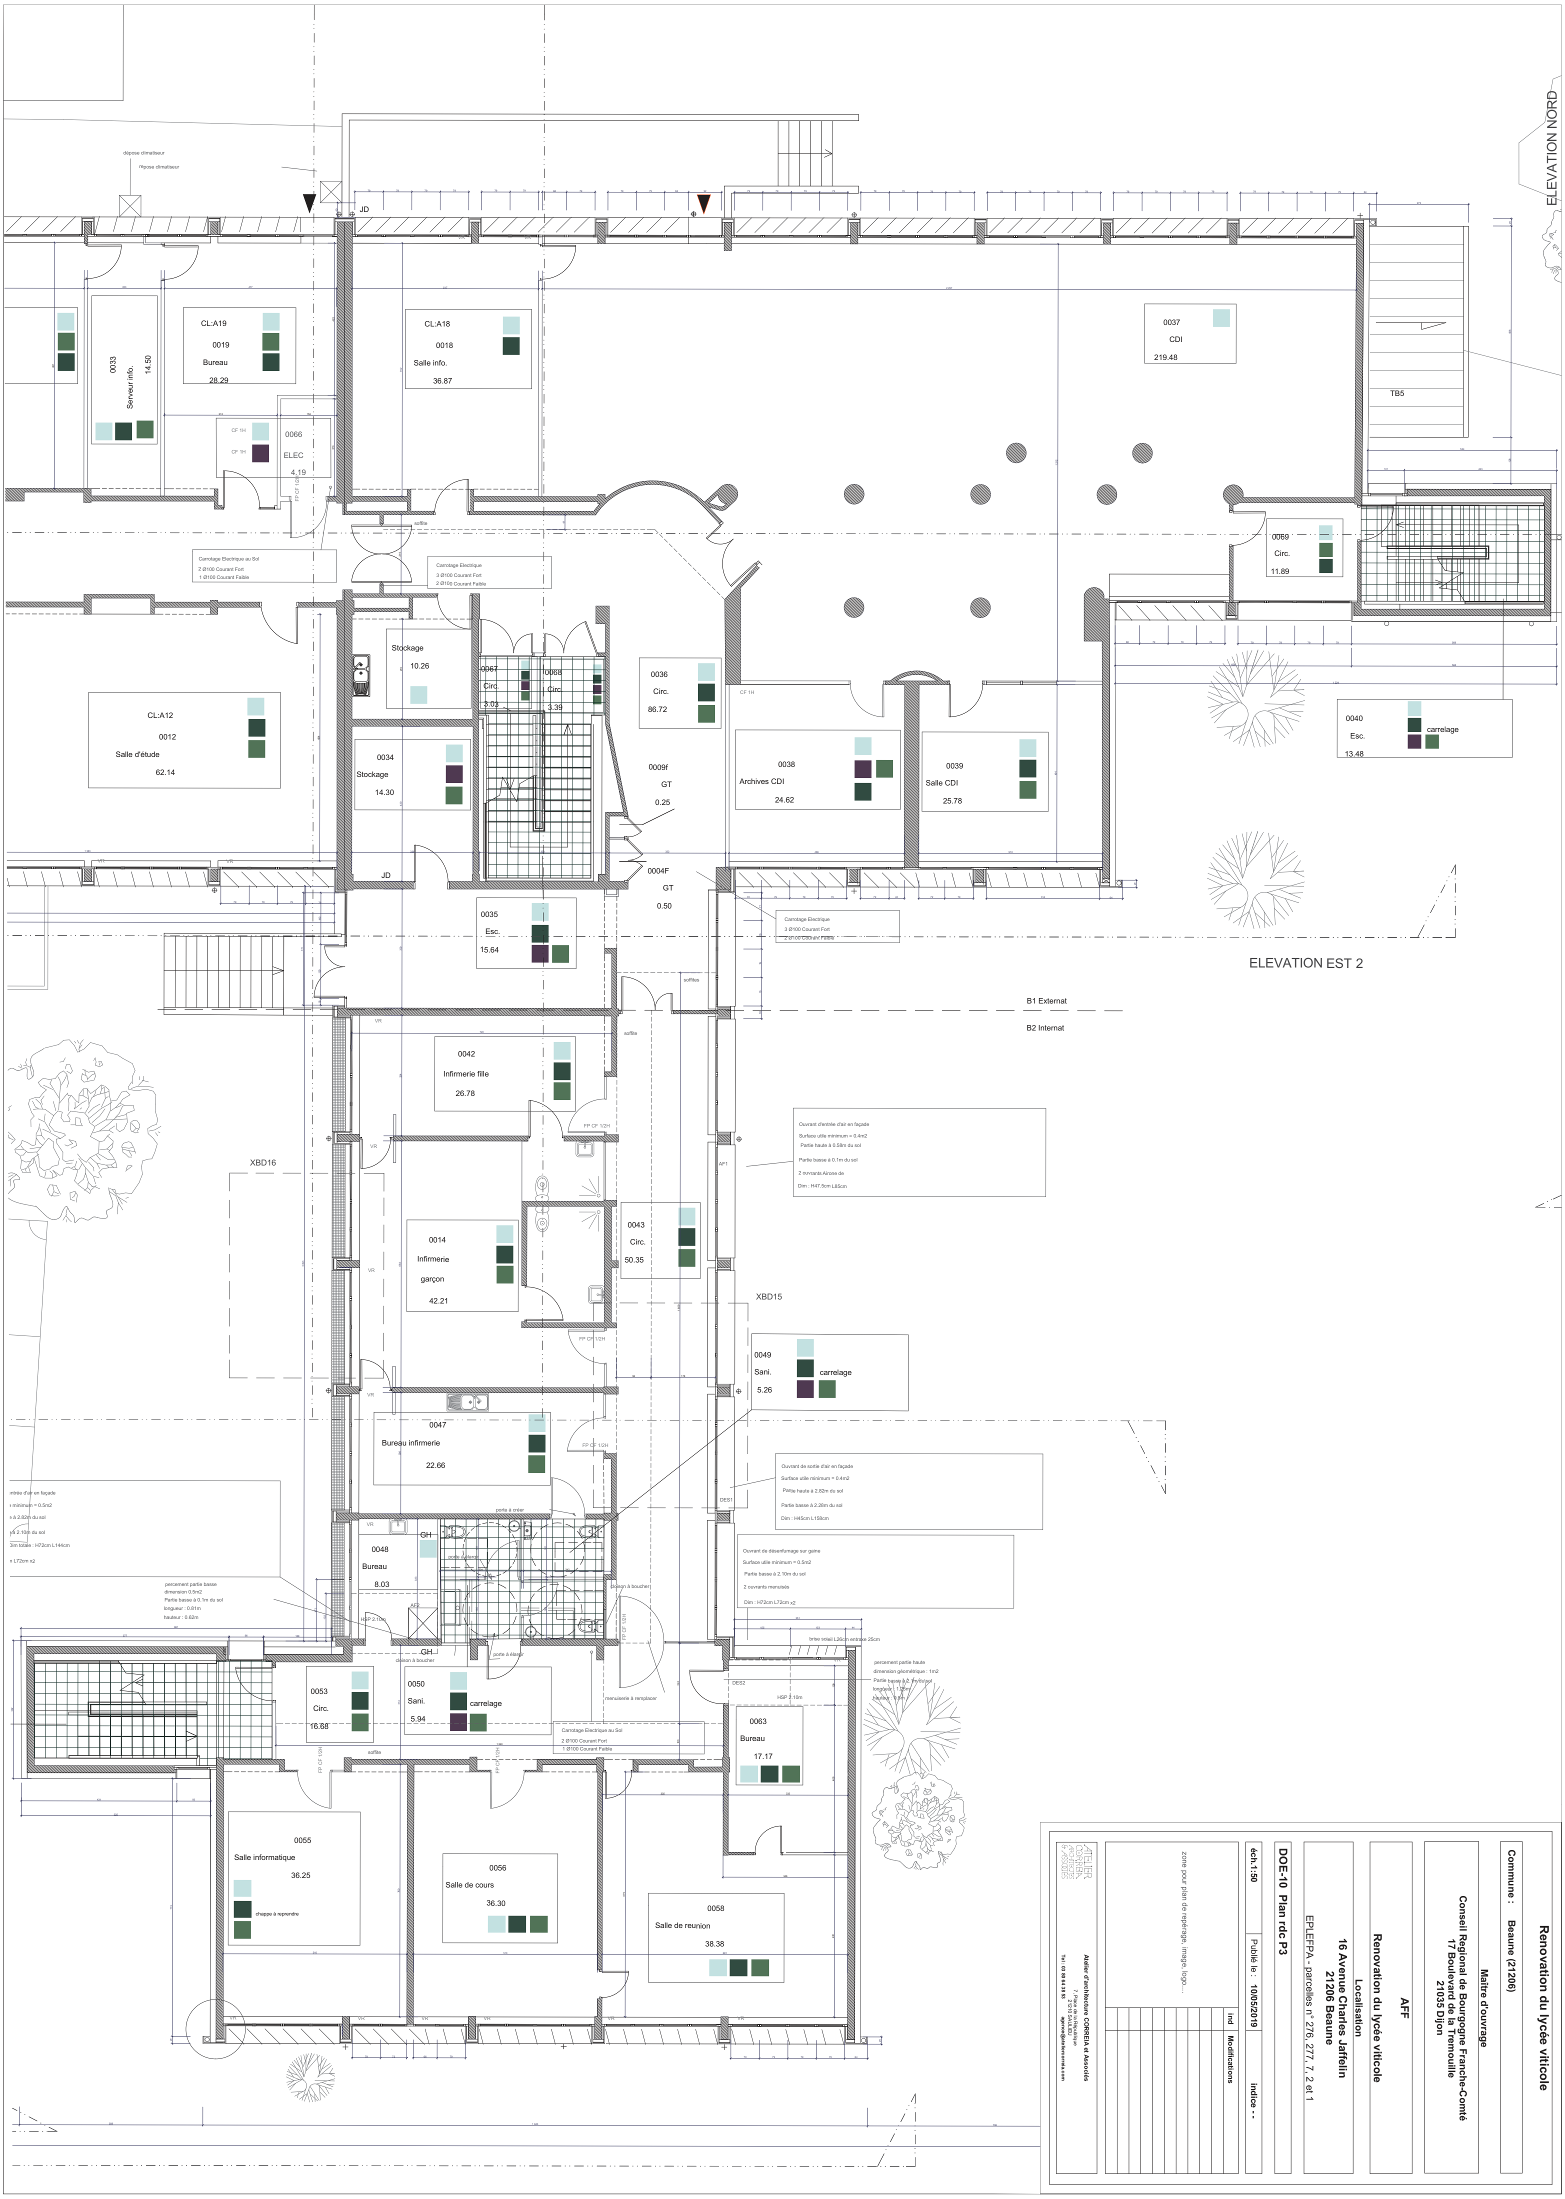

Renovation du lycée viticole

Commune : Beaune (21206)

Maître d'ouvrage
Conseil Regional de Bourgogne Franche-Comté
17 Boulevard de la Tremouille
21035 Dijon

AFF

Renovation du lycée viticole

Localisation
16 Avenue Charles Jaffelin
21206 Beaune
EPLEFPA - parcelles n° 276, 277, 7, 2 et 1

DOE-10 Plan rdc P3

éch.1:50 | Publié le : **10/05/2019** | **indice - -**

ind	Modifications

zone pour plan de repérage, image, logo....

ATELIER CORREIA ARCHITECTES & ASSOCIÉS
Atelier d'architecture CORREIA et Associés
7, Place de la République
21210 SAULIEU
Tel : 03 80 64 38 53 agence@ateliercorreia.com