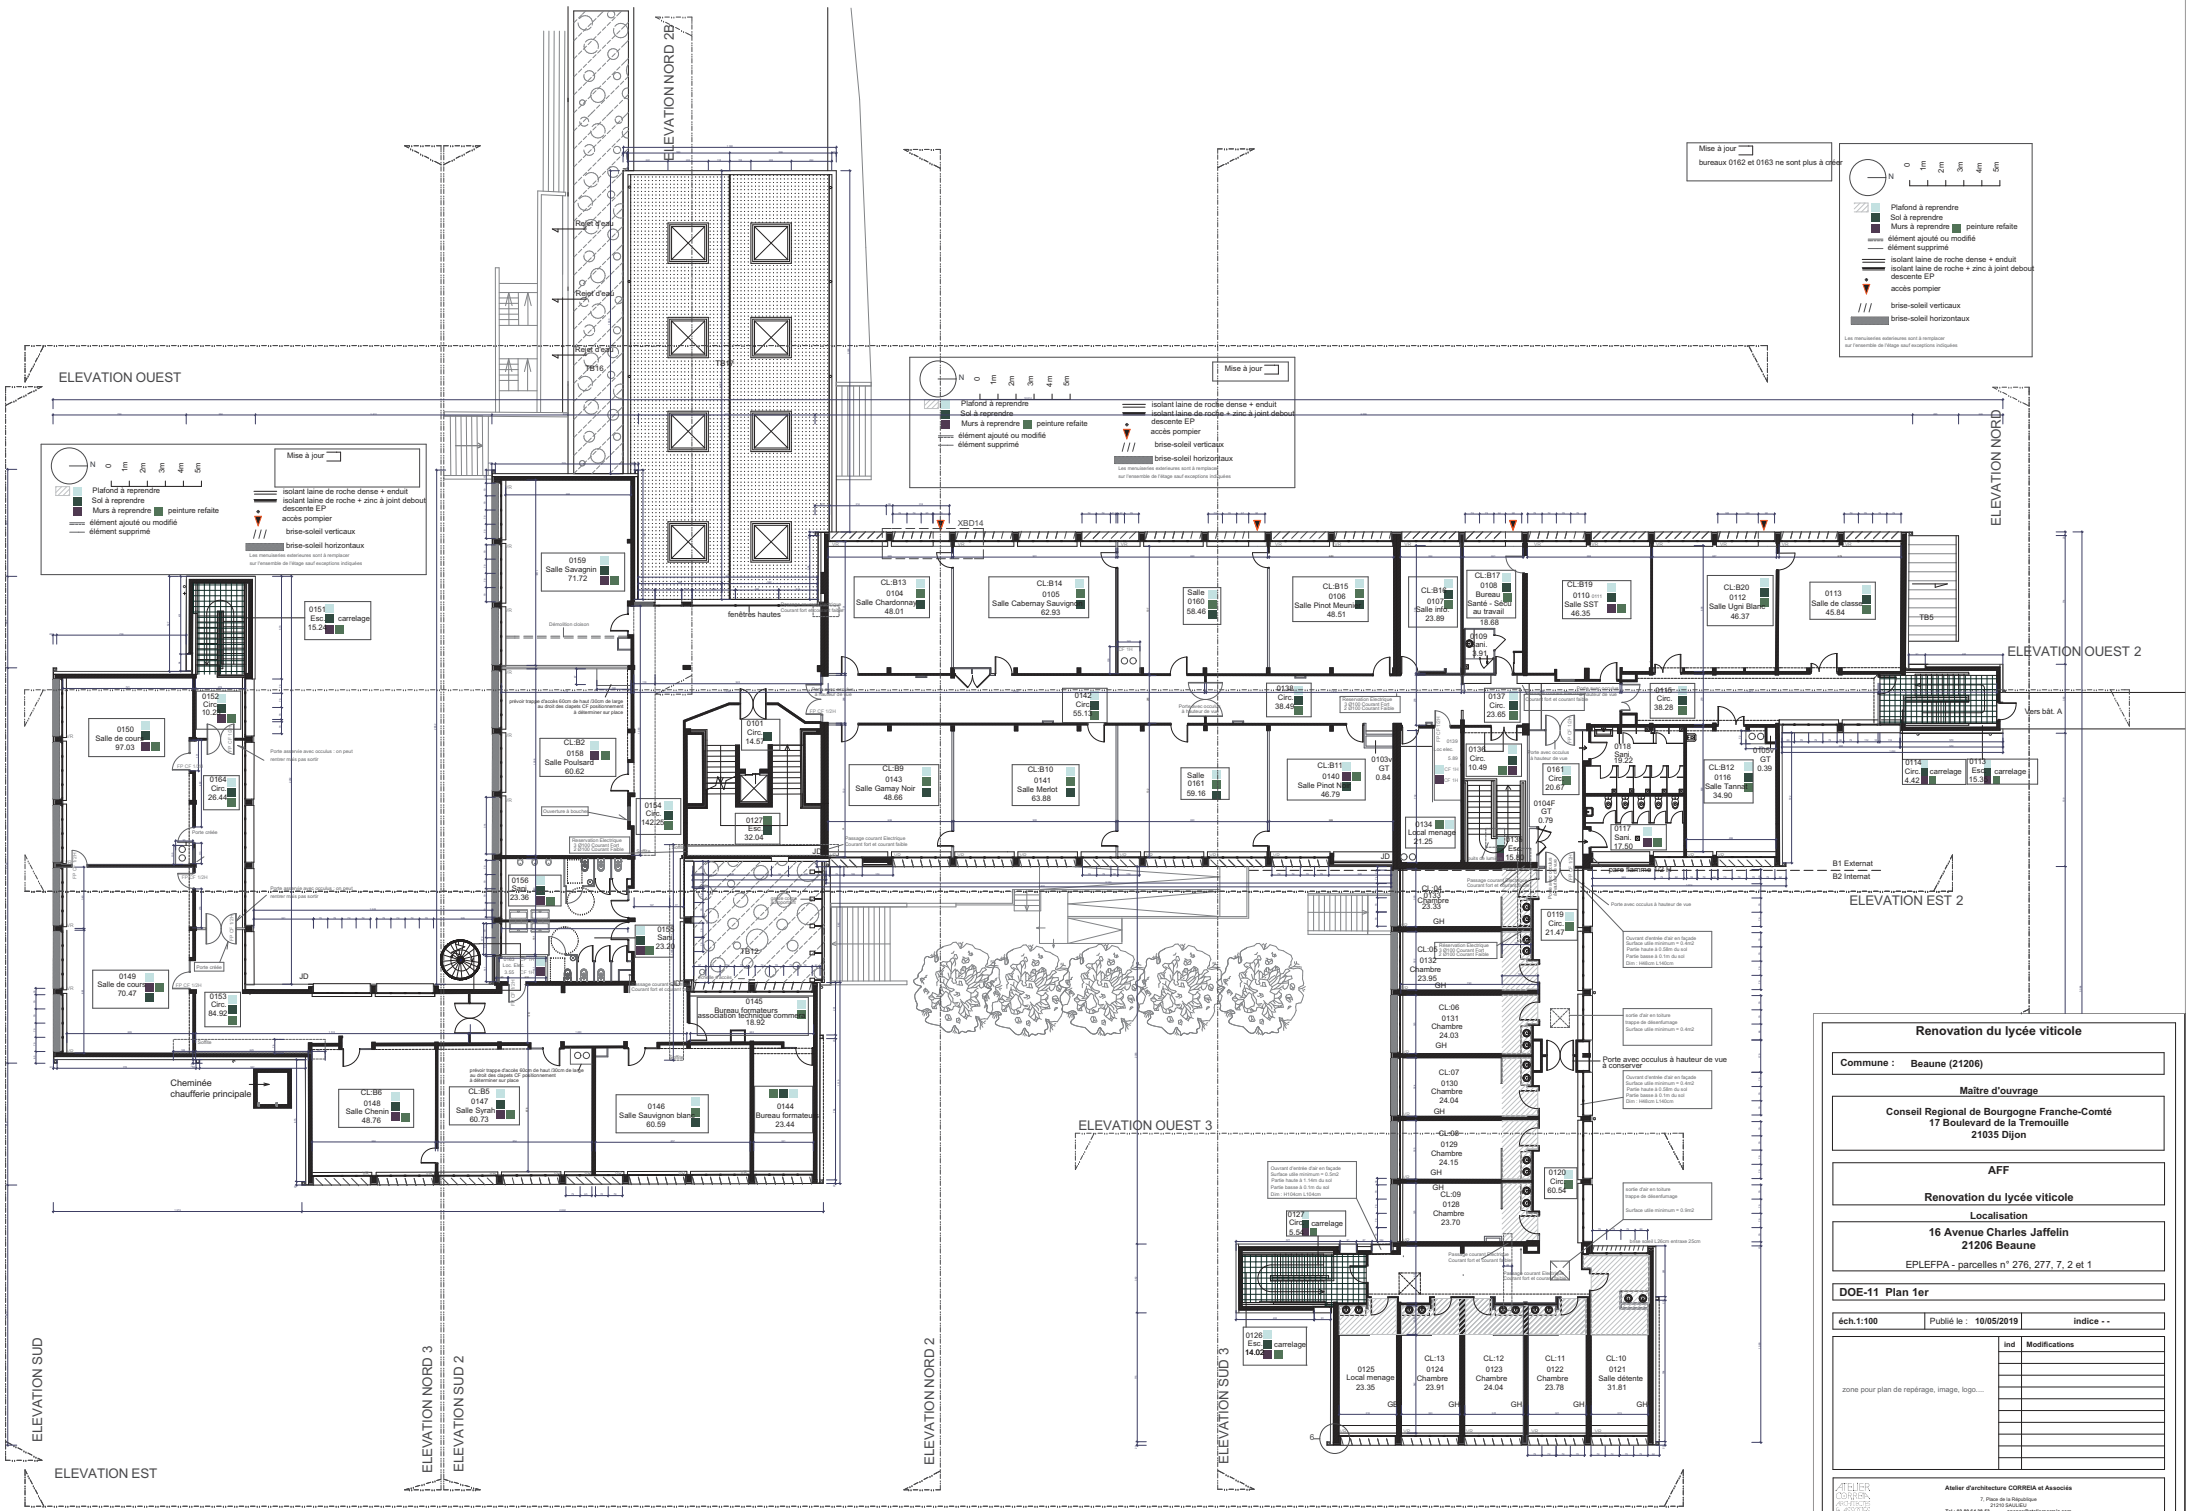
ELEVATION NORD 2B
ELEVATION OUEST
ELEVATION NORD
ELEVATION OUEST 2
ELEVATION EST 2
ELEVATION OUEST 3
ELEVATION SUD
ELEVATION NORD 3
ELEVATION SUD 2
ELEVATION EST
ELEVATION NORD 2
ELEVATION SUD 3
Mise à jour
bureaux 0162 et 0163 ne sont plus à créer
Plafond à reprendre
Sol à reprendre
Murs à reprendre
peinture refaite
élément ajouté ou modifié
élément supprimé
isolant laine de roche dense + enduit
isolant laine de roche + zinc à joint debout
descente EP
accès pompier
brise-soleil verticaux
brise-soleil horizontaux
Les menuiseries extérieures sont à remplacer sur l'ensemble de l'étage sauf exceptions indiquées
Renovation du lycée viticole
Commune : Beaune (21206)
Maître d'ouvrage
Conseil Regional de Bourgogne Franche-Comté
17 Boulevard de la Tremouille
21035 Dijon
AFF
Renovation du lycée viticole
Localisation
16 Avenue Charles Jaffelin
21206 Beaune
EPLEFPA - parcelles n° 276, 277, 7, 2 et 1
DOE-11 Plan 1er
éch.1:100
Publié le : 10/05/2019
indice - -
ind
Modifications
zone pour plan de repérage, image, logo....
Atelier d'architecture CORREIA et Associés
7, Place de la République
21210 SAULIEU
Tel : 03 80 64 38 33
agence@atelier-correia.com