



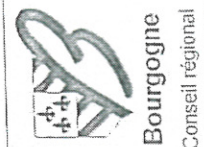

0 1m 2m 3m 4m 5m

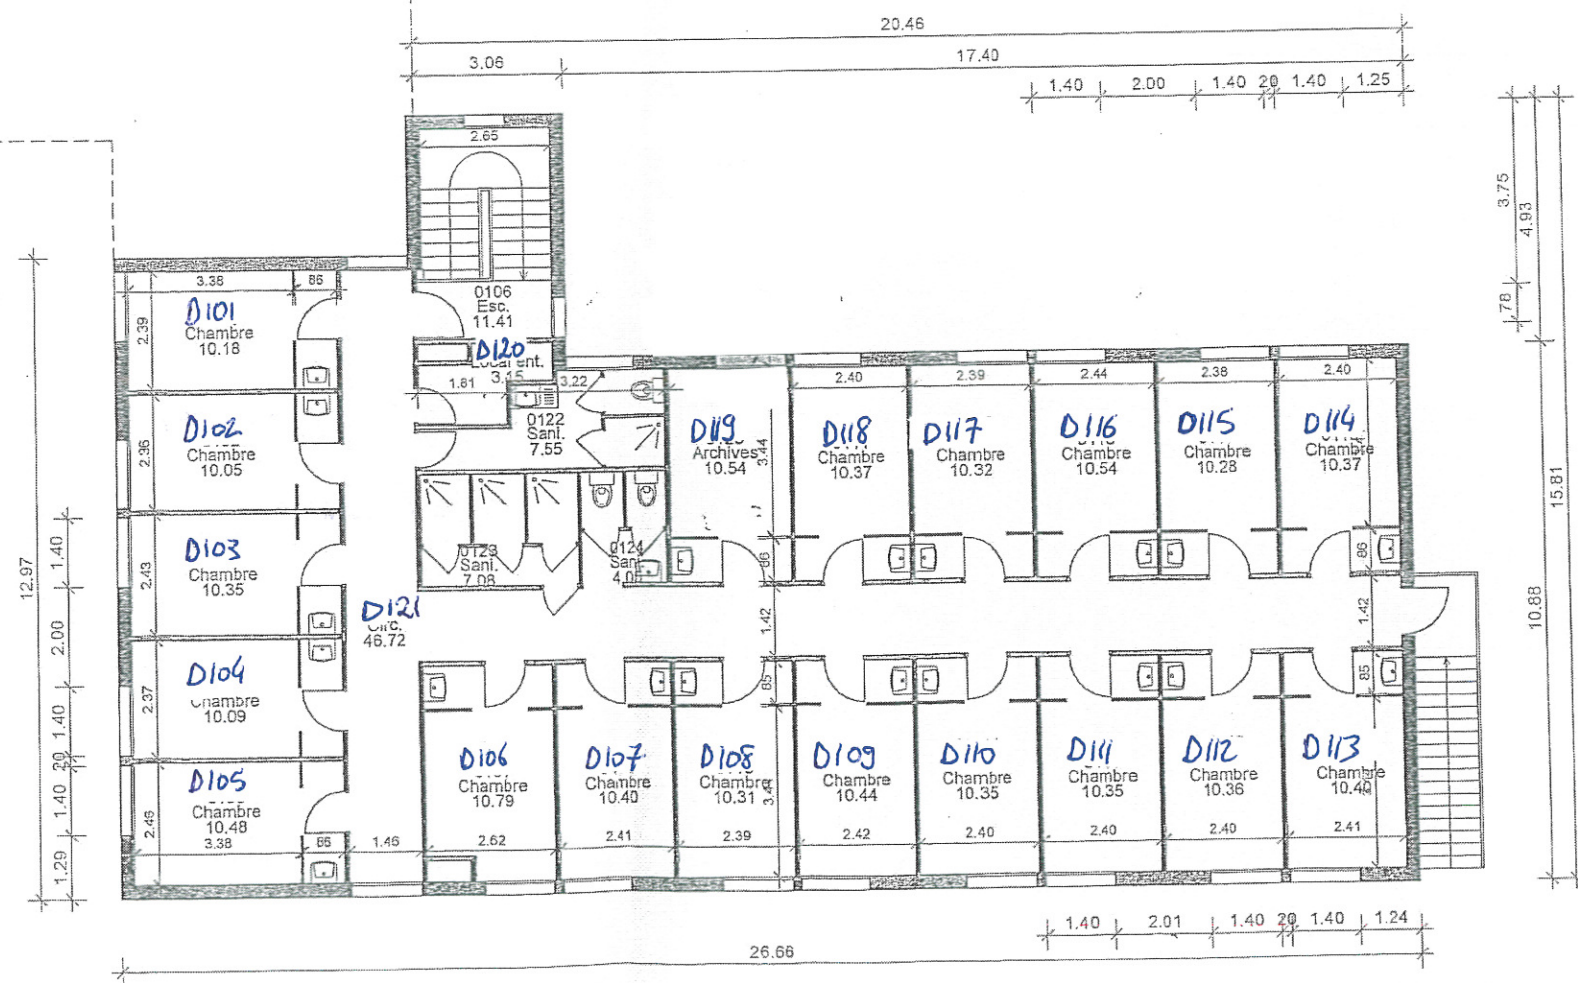

Dpt. 21
code lycée
3306
code site
a

BEAUNE
E.P.L.E.F.P.A.
VITICOLE
Principal

Lycée
Site

CFPPA CAFET. CDI INTERNAT
Etage 1
PLAN DE NIVEAU

Bât. D
Niv. 01
échelle:
1 : 150

