



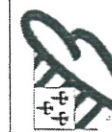

0 1m 2m 3m 4m 5m

Bâtiment C
RDC

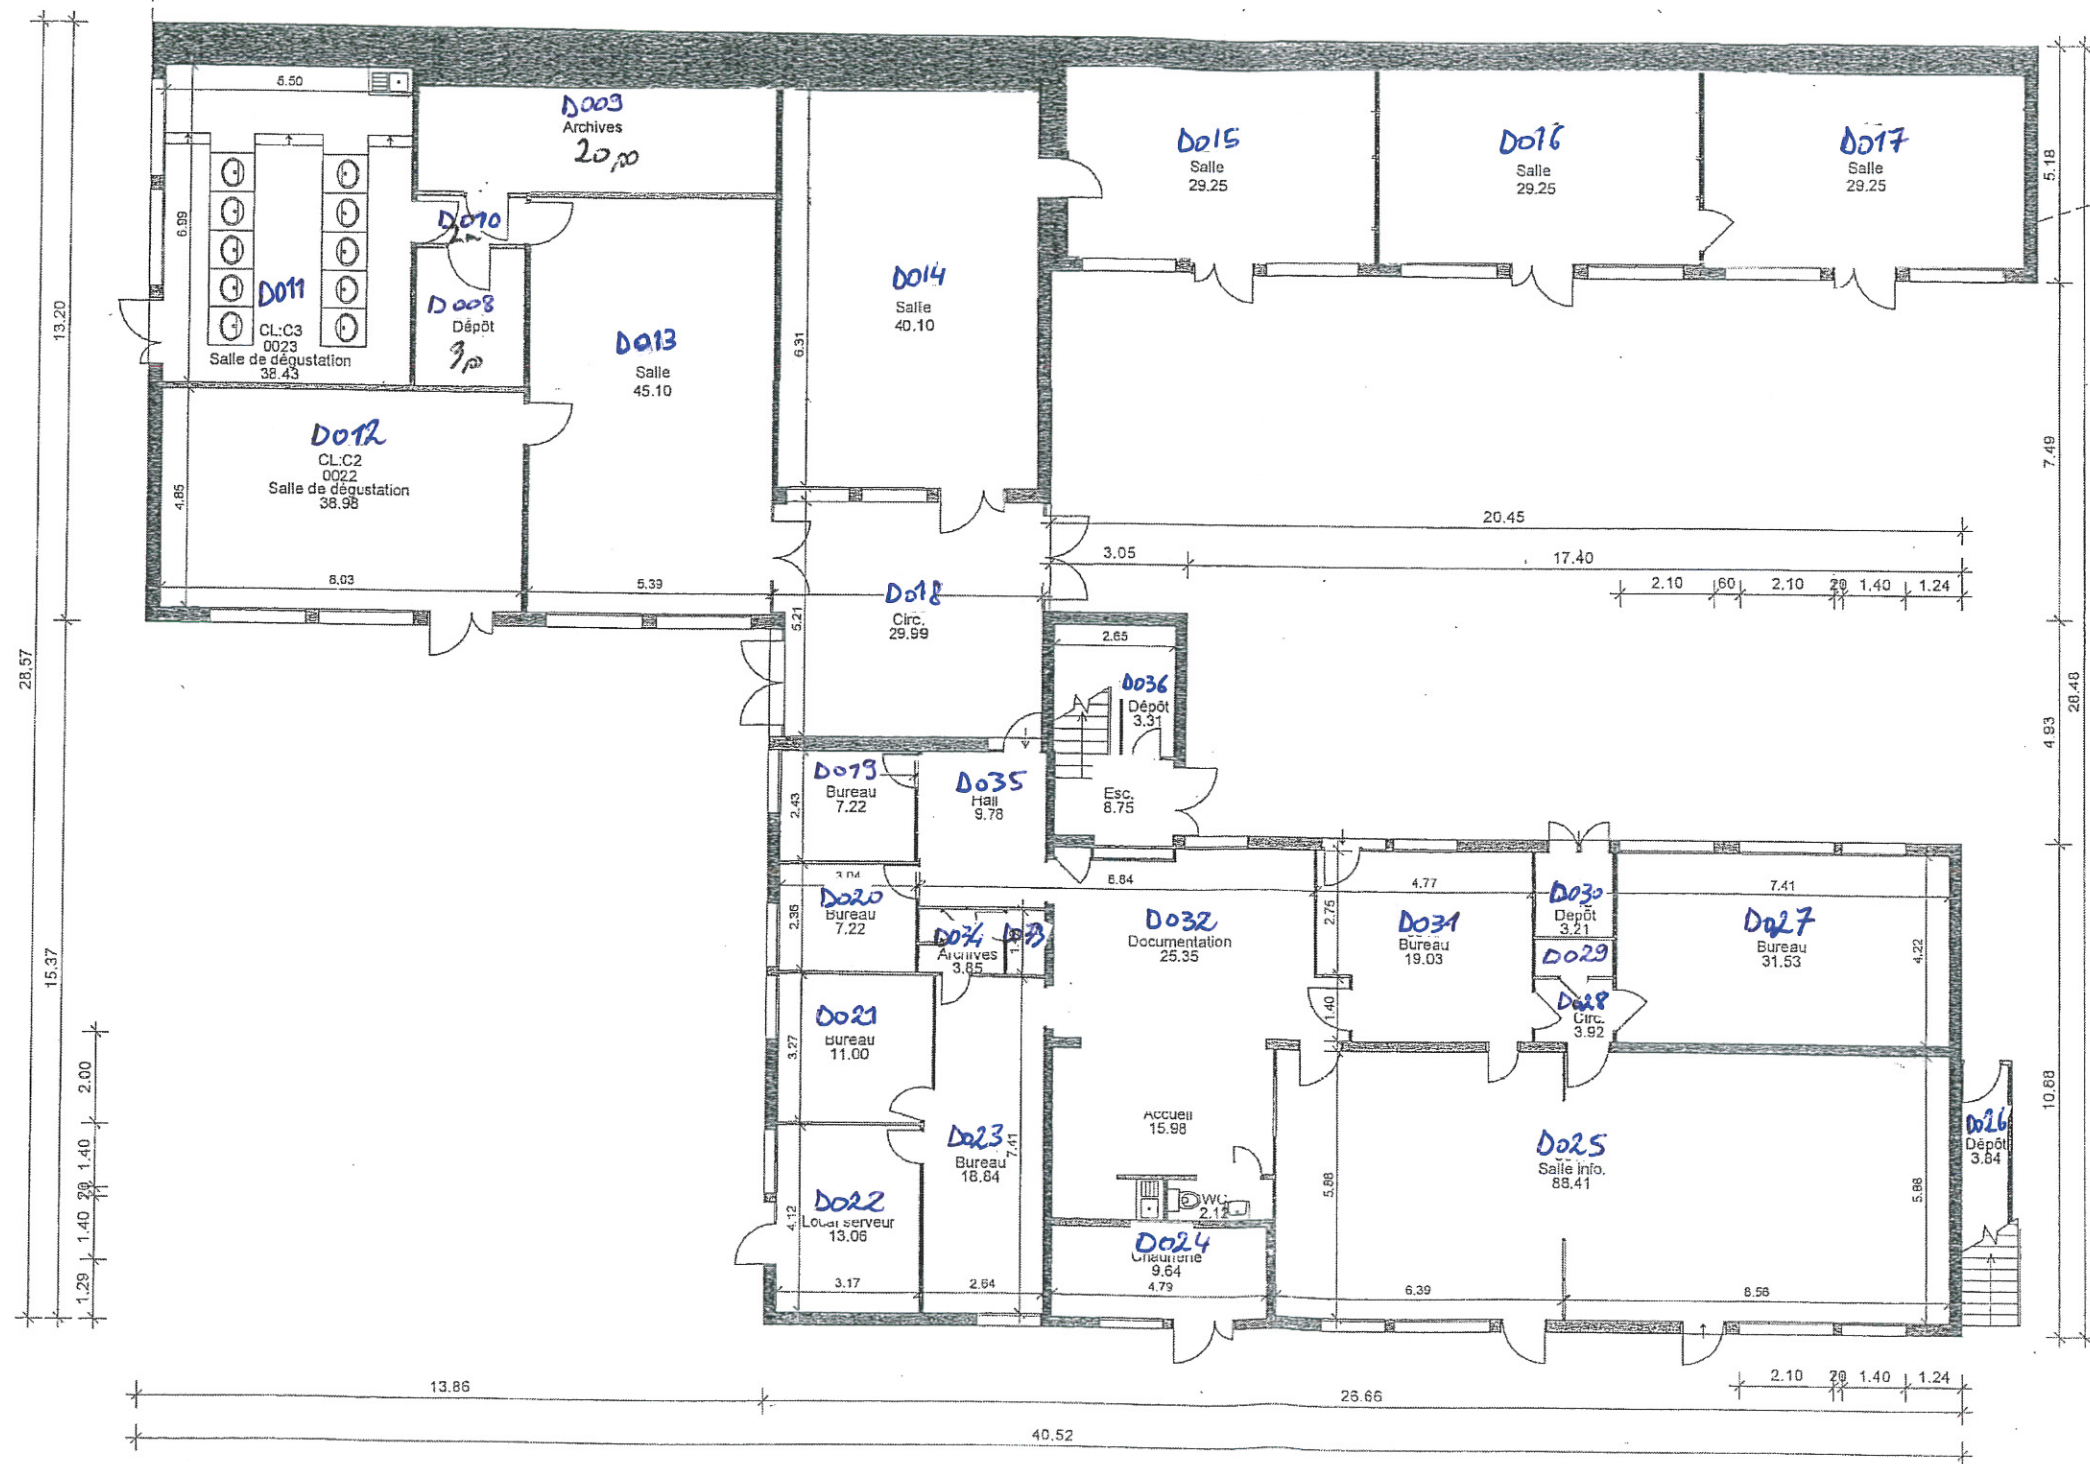

Bourgogne
Conseil régional

Dpt. 21

code lycée
3306

code site
a

BEAUNE

E.P.L.E.F.P.A.
VITICOLE

Principal

Lycée

Site

CFPPA CAFET. CDI INTERNAT

Rez de chaussée

PLAN DE NIVEAU

Bât. D

Niv. 00

échelle:
1 : 150

