



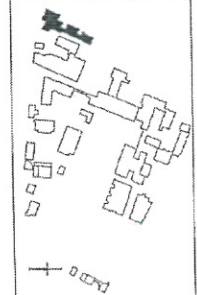

0 1m 2m 3m 4m 5m

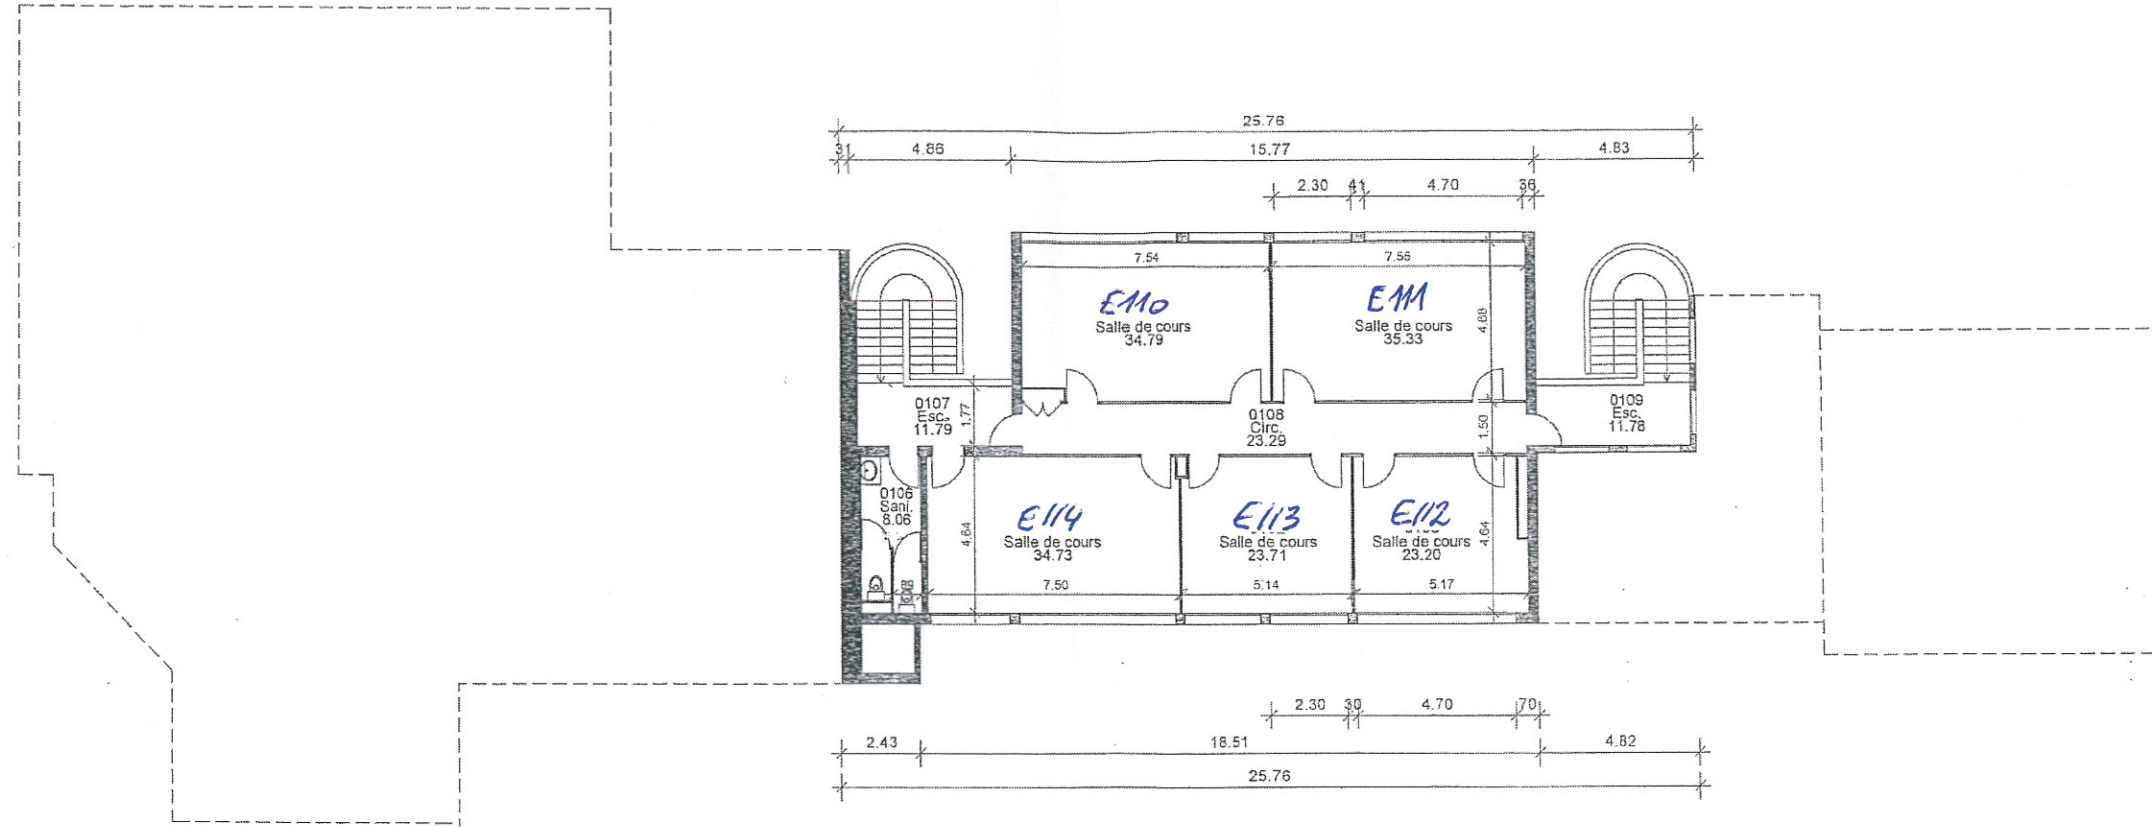

Bât. E

Niv. 01

échelle:
1 : 200

CFPPA ADMIN. EXTERNAT

Étage 1

PLAN DE NIVEAU

Lycée

BEAUNE
E.P.L.E.F.P.A.
VITICOLE

Principal

Dpt. 21

code lycée
3306

code site
a



Bourgogne
Conseil régional