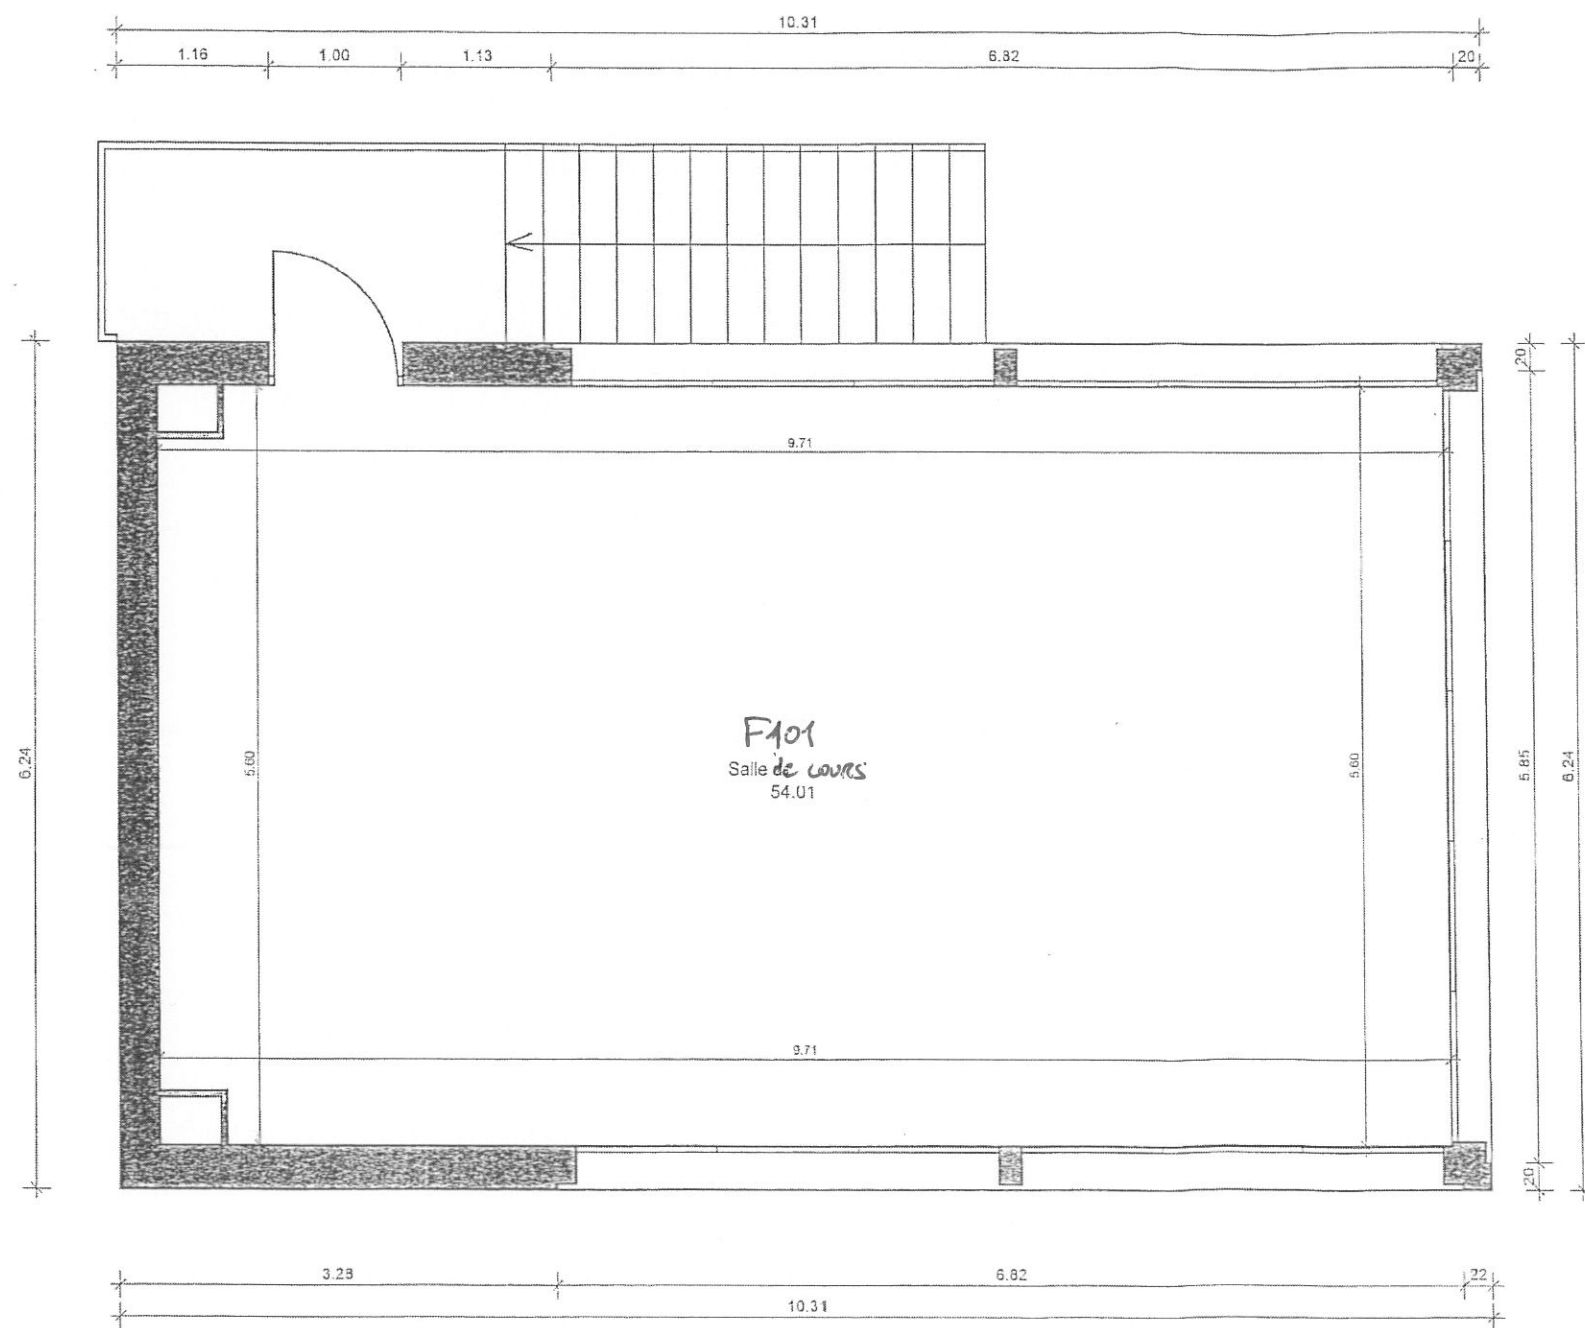


Dpt. 21
code lycée
3306
code site
a

BEAUNE
E.P.L.E.F.P.A.
VITICOLE
Principal

Lycée
Site

CFPPA LABO. SALLE DE REUNION
Étage 1
PLAN DE NIVEAU

Bât. F
Niv. 01
échelle:
1 : 50

