


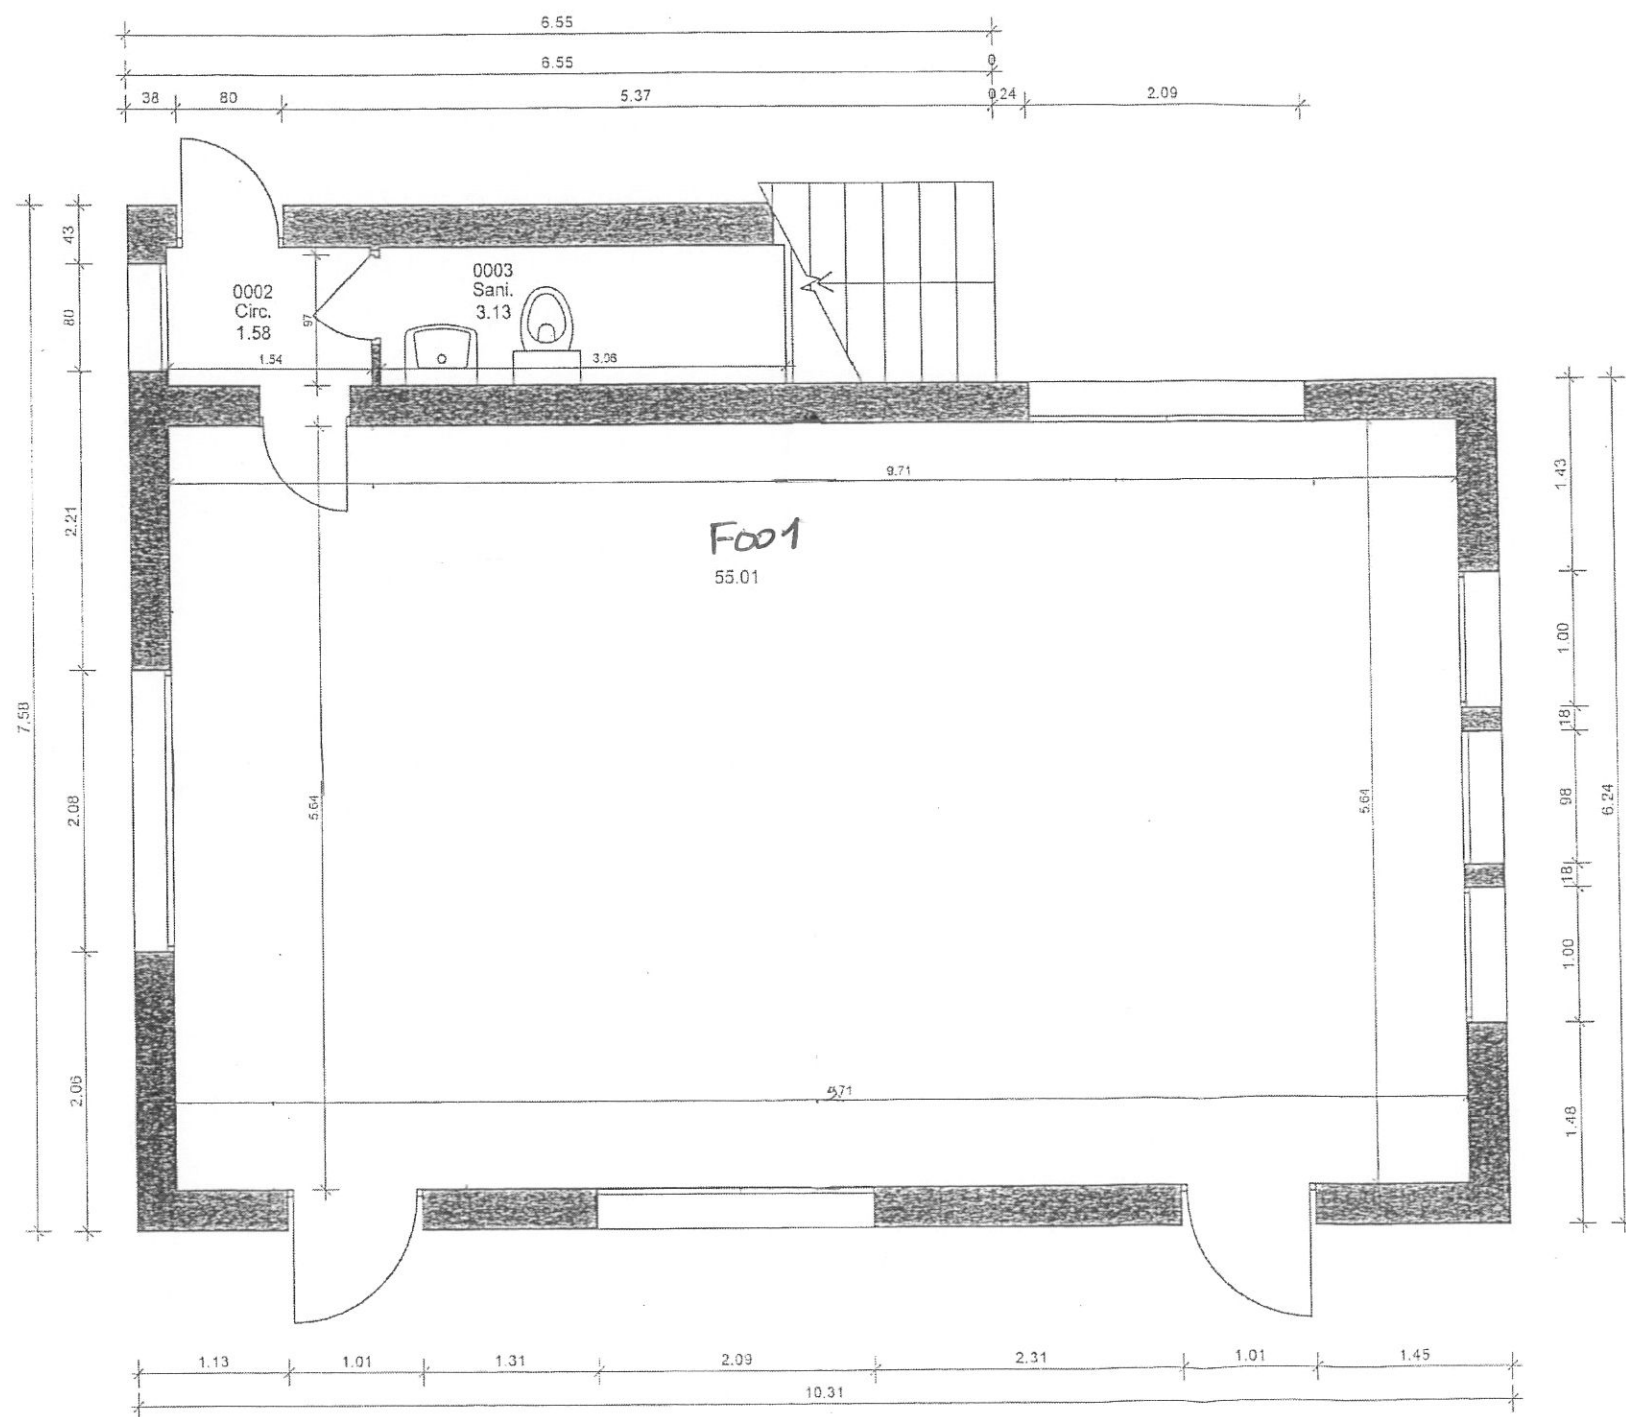

Dpt. 21

code lycée
3306

code site
a

BEAUNE
E.P.L.E.F.P.A.
VITICOLE

Lycée

Principal

Site

CFPPA LABO. SALLE DE REUNION
Rez de chaussée
PLAN DE NIVEAU

Bât. F

Niv. 00

échelle:
1 : 50