Musée départemental de préhistoire de Solutré

Plans d'éclairage


DCE

GELATIC
50 rue du faubourg du temple
75011 PARIS
FRANCE
Direction de projet: Henri-Maria Leutner
Tel.+33 6 46 49 34 42

Cheffe de projet: Yukiko Hayasaka
Tel. +33 7 64 84 40 25

studiogelatic

19/07/2024

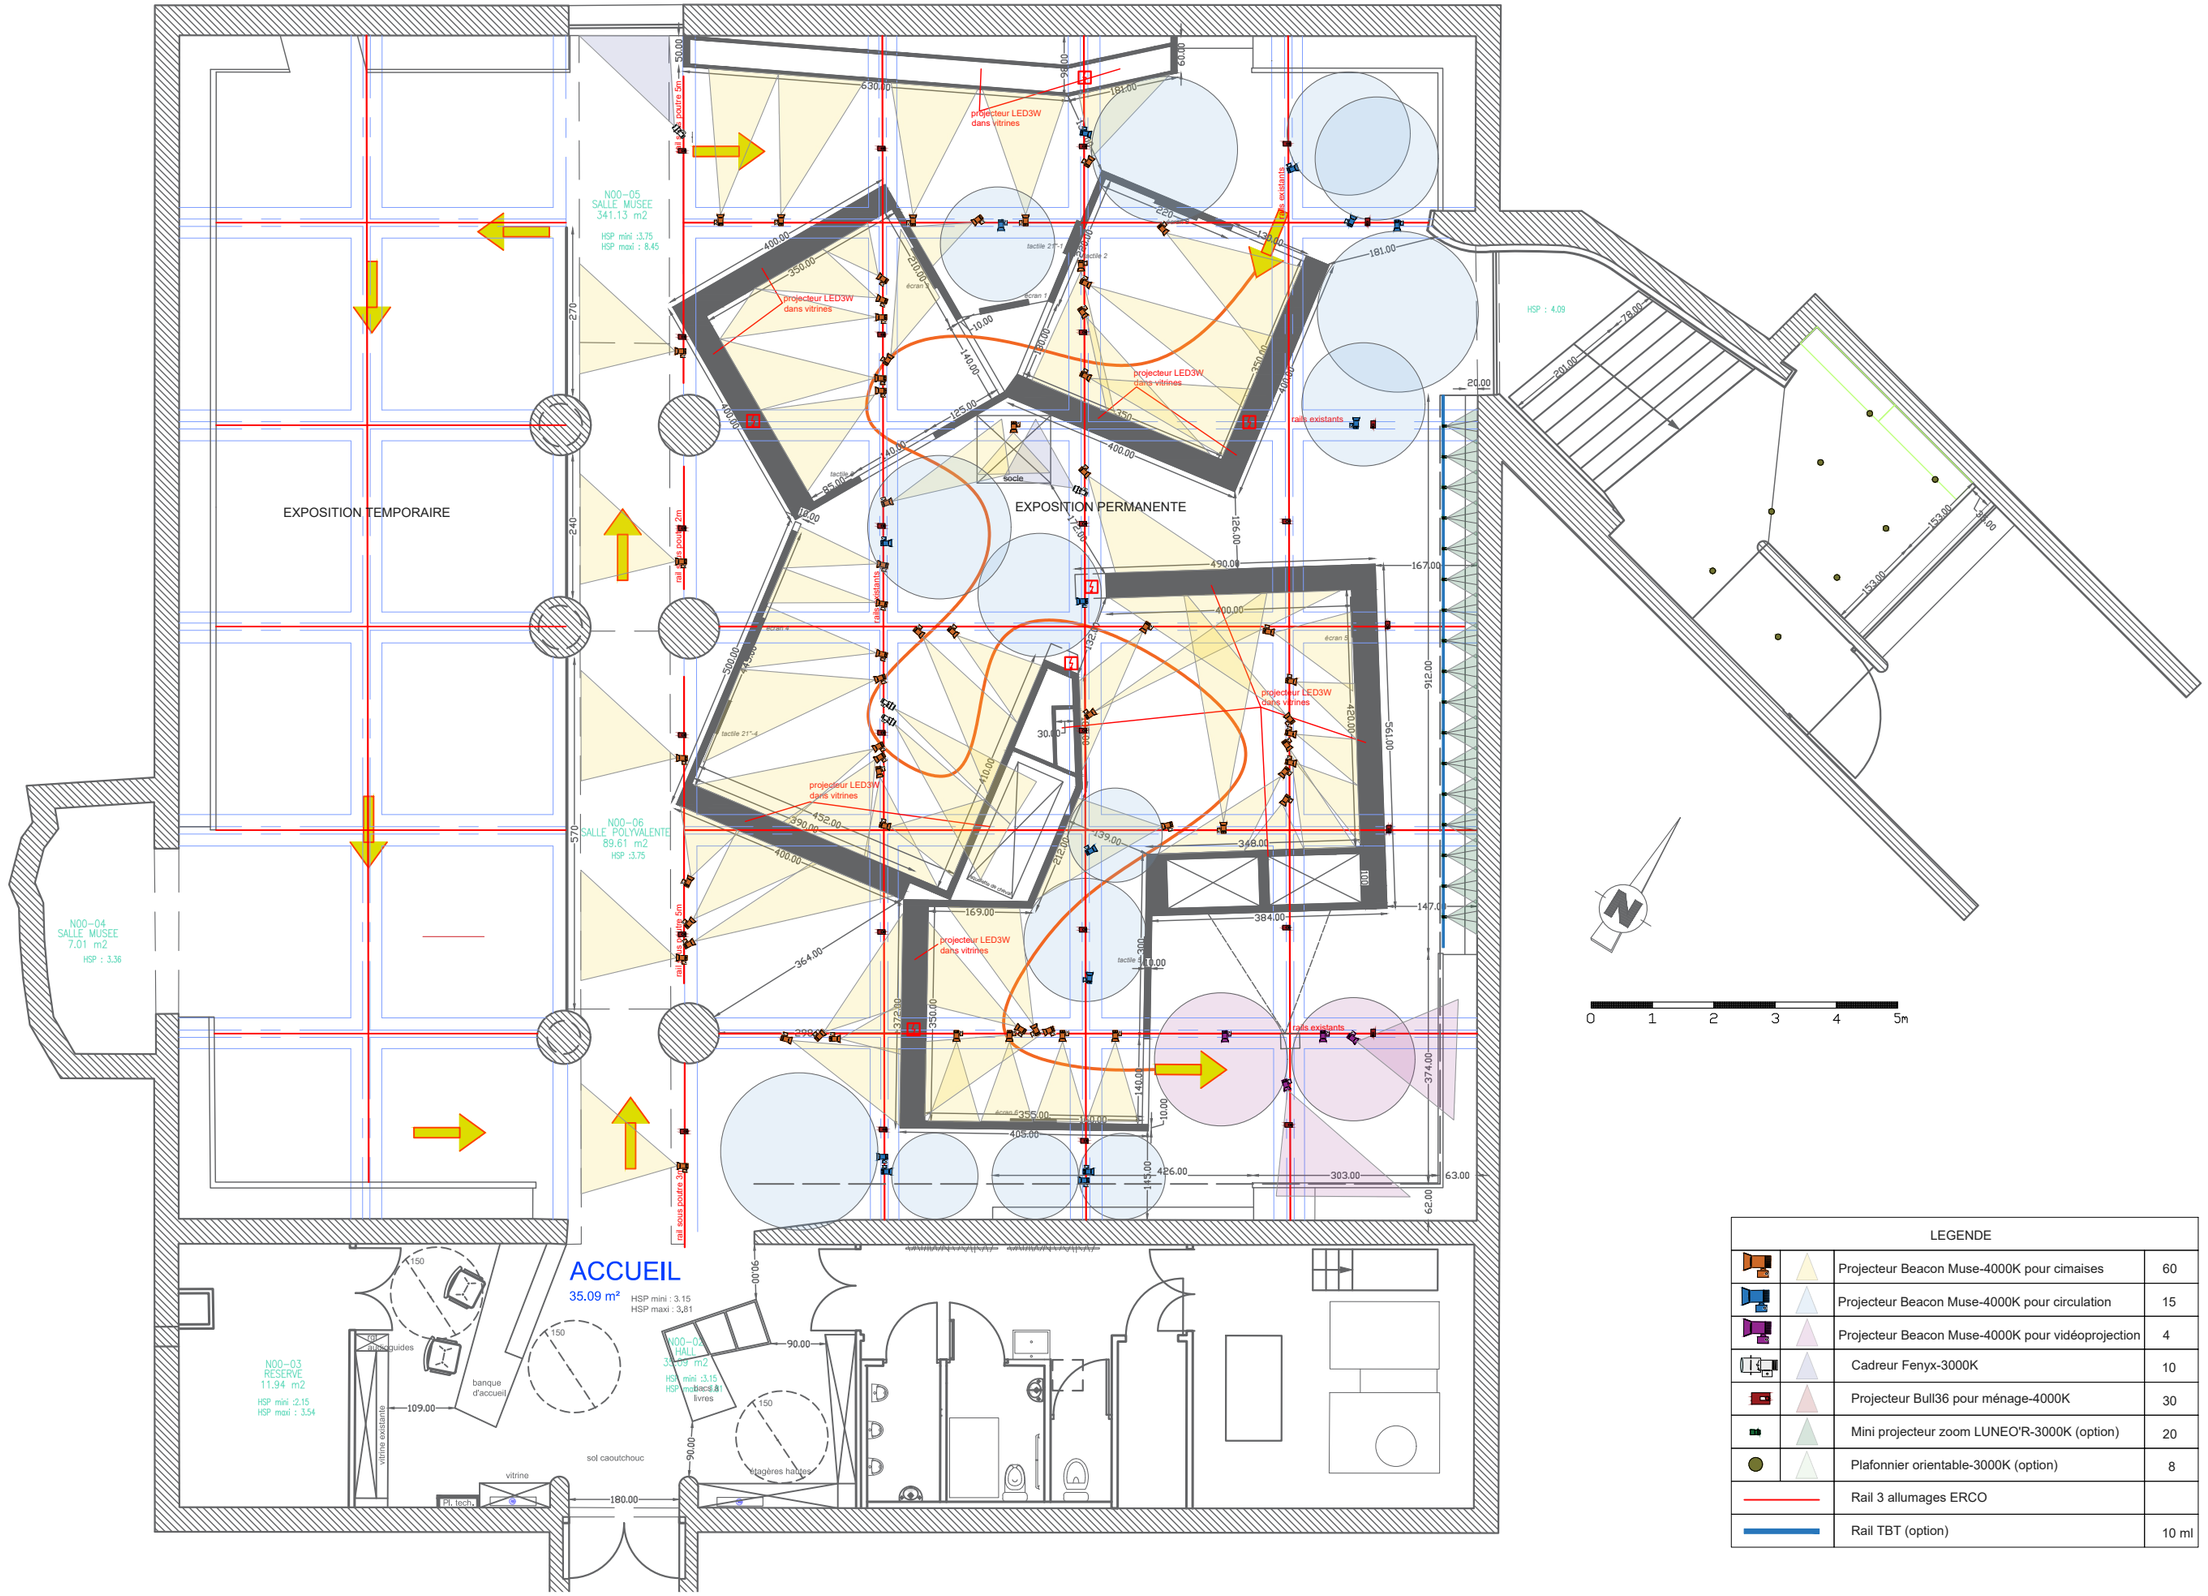

LEGENDE		
	Projecteur Beacon Muse-4000K pour cimaises	60
	Projecteur Beacon Muse-4000K pour circulation	15
	Projecteur Beacon Muse-4000K pour vidéoprojection	4
	Cadreur Fenyx-3000K	10
	Projecteur Bull36 pour ménage-4000K	30
	Mini projecteur zoom LUNEO'R-3000K (option)	20
	Plafonnier orientable-3000K (option)	8
	Rail 3 allumages ERCO	
	Rail TBT (option)	10 ml

studiogelatic

GELATIC
50 rue du faubourg du temple
75011 PARIS
France
Tel: +33 6 46 49 34 42
Web : https://www.gelatic.fr/

projet :
Musée Départemental de préhistoire de Solutré

lieux :
Solutré

direction de projet :
Henri-Maria Leutner


cheffe de projet :
Yukiko Hayasaka

document :
PLAN GENERAL D'IMPLANTATION ECLAIRAGE-
SALLE D'EXPOSITION PERMANENTE

phase :
DCE

échelle :
1/100

date:
19/07/2024

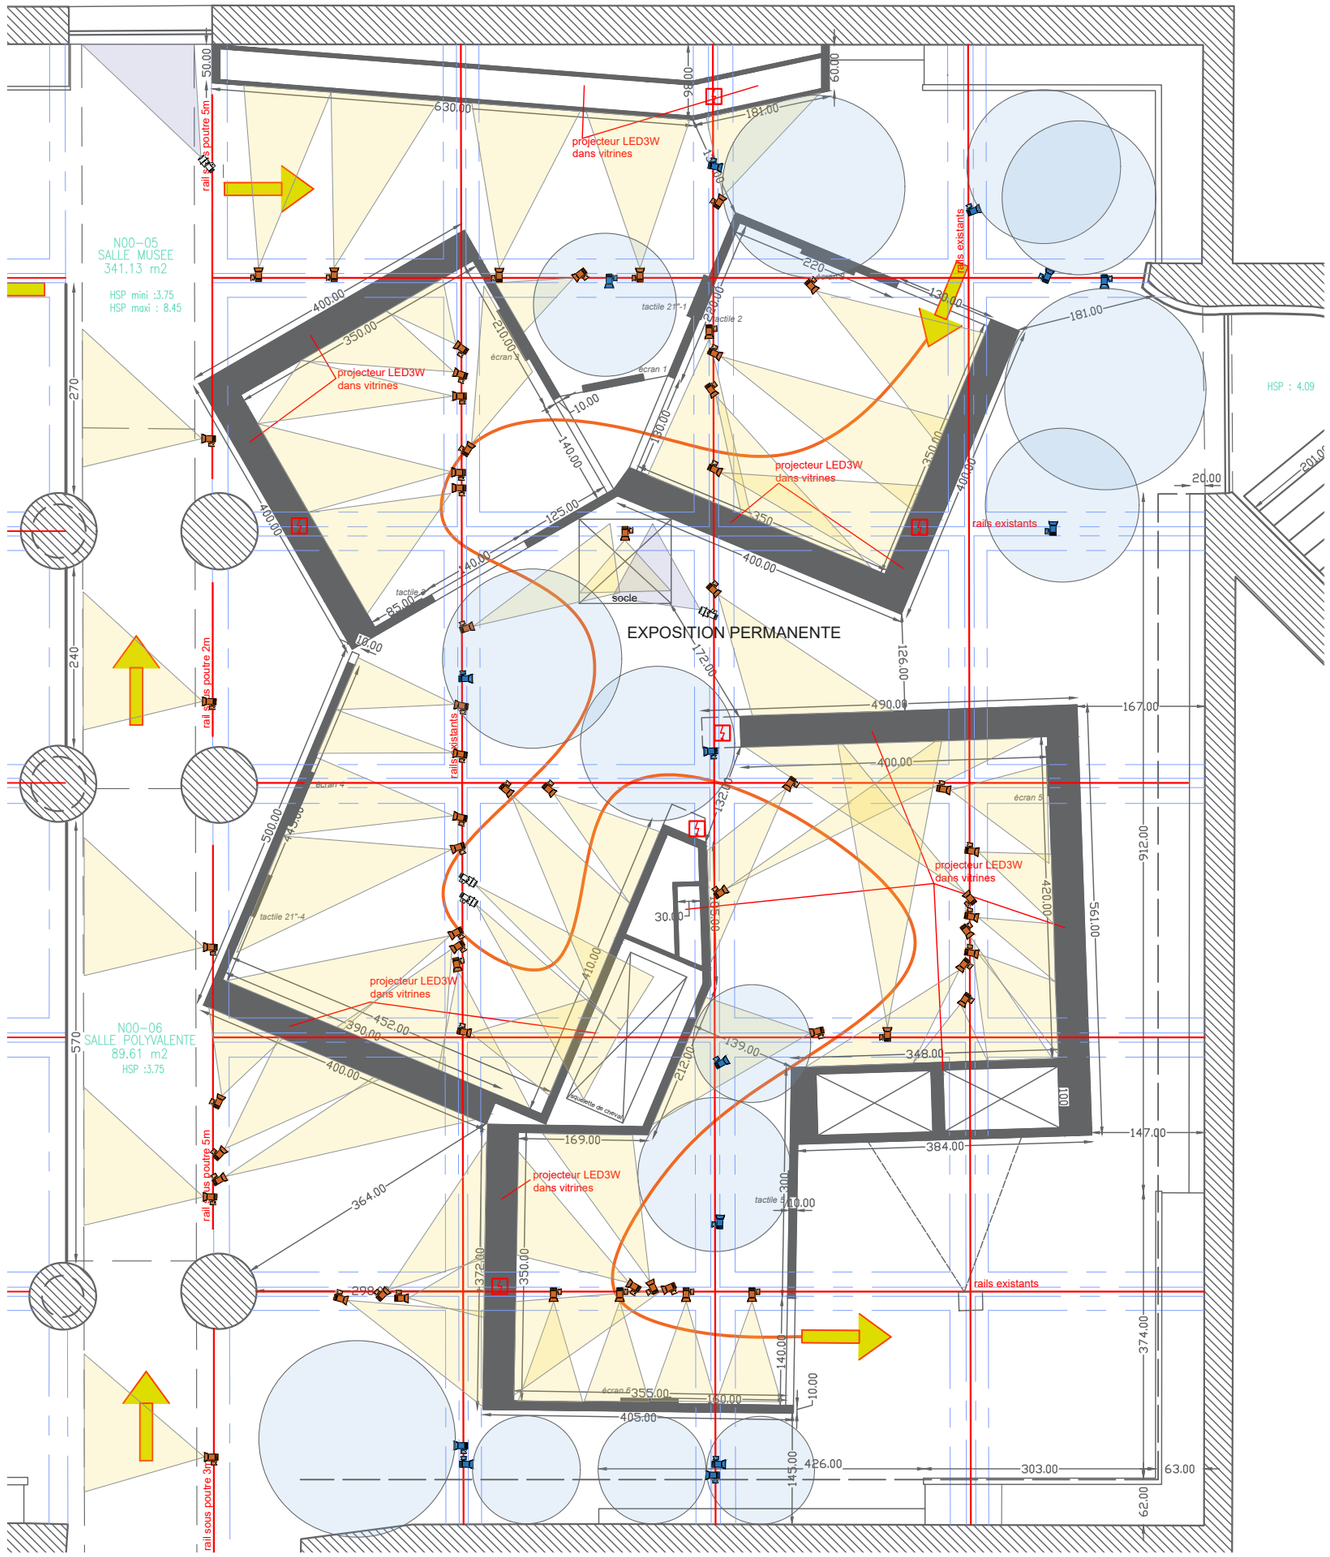

LEGENDE		
	Projecteur Beacon Muse-4000K pour cimaises	60
	Projecteur Beacon Muse-4000K pour circulation	15
	Projecteur Beacon Muse-4000K pour vidéoprojection	4
	Cadreur Fenyx-3000K	10
	Projecteur Bull36 pour ménage-4000K	30
	Mini projecteur zoom LUNEO'R-3000K (option)	20
	Plafonnier orientable-3000K (option)	8
	Rail 3 allumages ERCO	
	Rail TBT (option)	10 ml

studiogelatic
GELATIC
50 rue du faubourg du temple
75011 PARIS
France
Tel: +33 6 46 49 34 42
Web : https://www.gelatic.fr/

projet :
Musée Départemental de préhistoire de Solutré

lieux :
Solutré

direction de projet :
Henri-Maria Leutner


cheffe de projet :
Yukiko Hayasaka

document :
PLAN D'IMPLANTATION ECLAIRAGE-
SALLE D'EXPOSITION PERMANENTE
Eclairage muséographique-scénario 1

phase :
DCE

échelle :
1/100

date:
19/07/2024

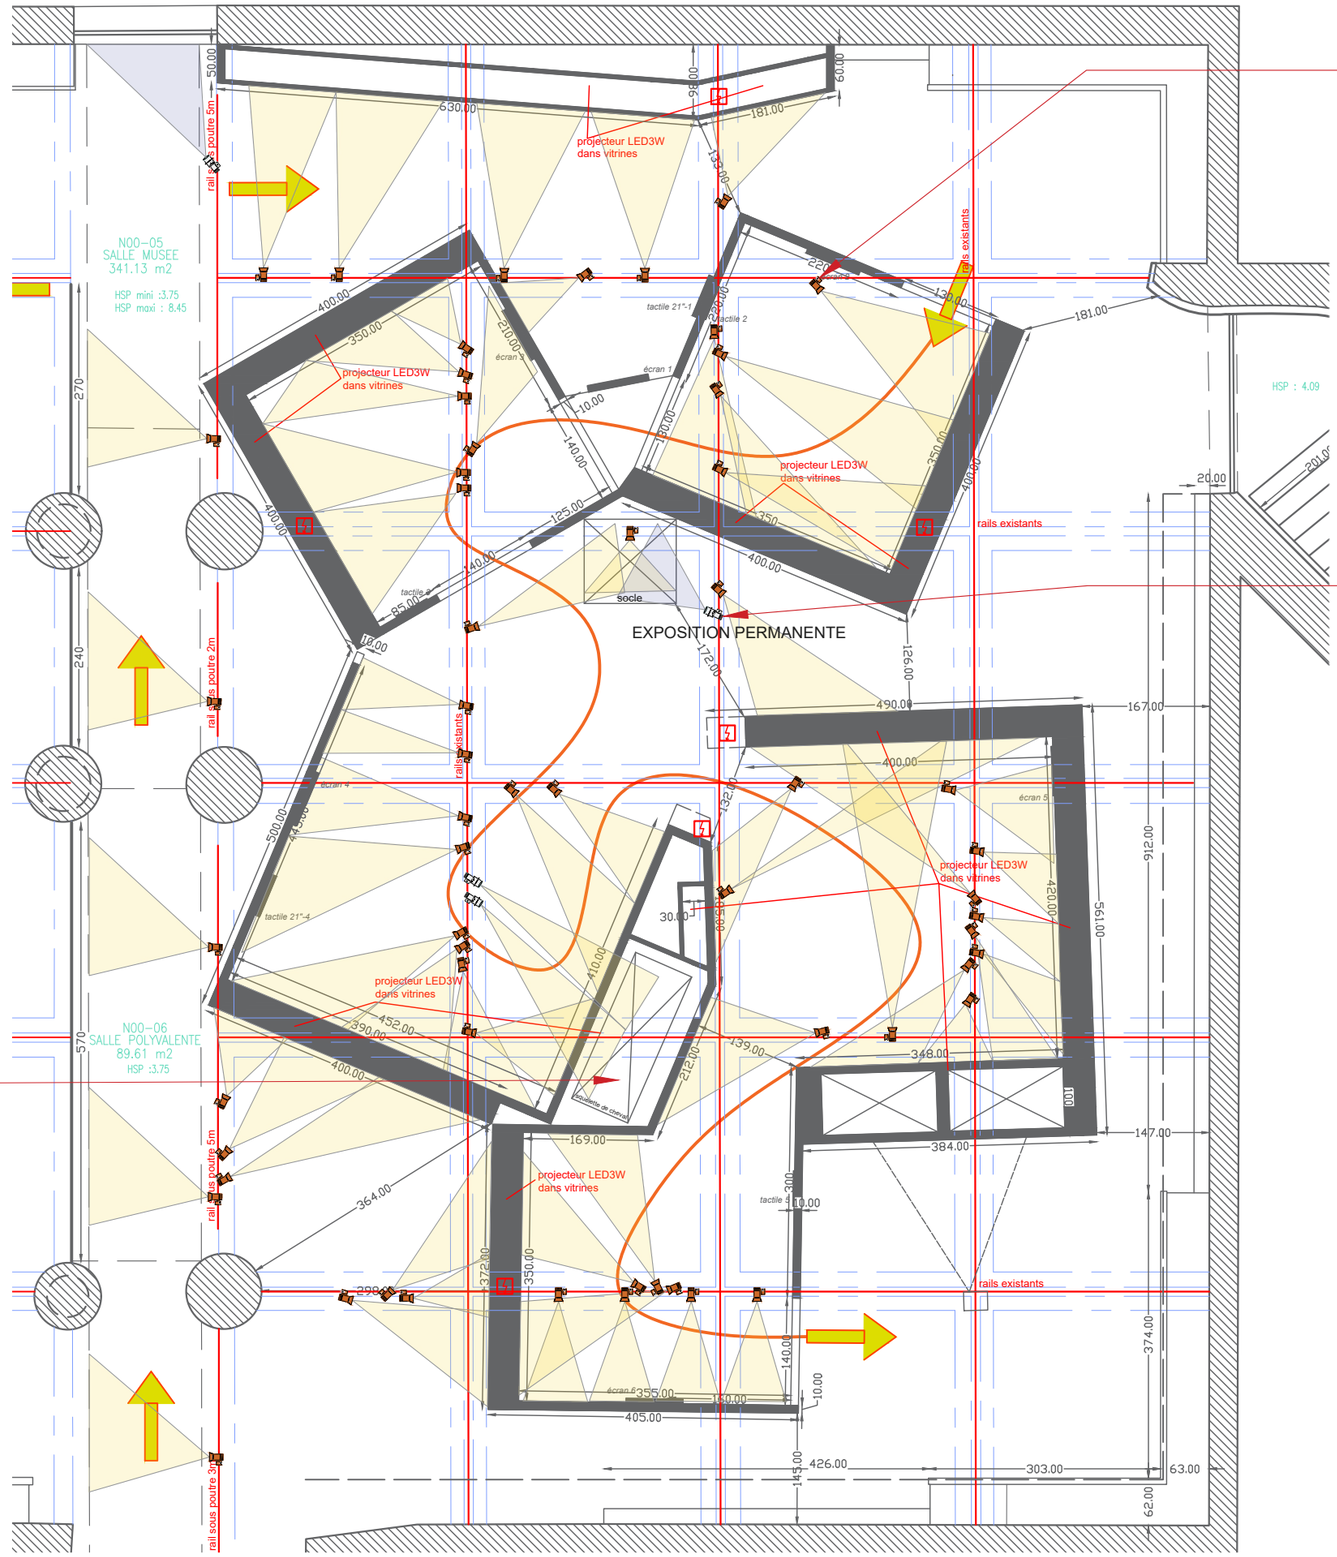



projecteur Beacon Muse II-4000K/21W avec volets brise flux et lentille soft pour éclairage des cimaises.



Cadreur FENYX-3000K/25W pour éclairages des oeuvres

Eclairage squelette du cheval
Eclairage supplementaire avec des cadreurs et rajout de 4 mini spots Luneo 3W sur les rails TBT dans la vitrine.

LEGENDE		
	Projecteur Beacon Muse-4000K pour cimaises	60
	Projecteur Beacon Muse-4000K pour circulation	15
	Projecteur Beacon Muse-4000K pour vidéoprojection	4
	Cadreur Fenyx-3000K	10
	Projecteur Bull36 pour ménage-4000K	30
	Mini projecteur zoom LUNEO'R-3000K (option)	20
	Plafonnier orientable-3000K (option)	8
	Rail 3 allumages ERCO	
	Rail TBT (option)	10 ml

studiogelatic
GELATIC
50 rue du faubourg du temple
75011 PARIS
France
Tel: +33 6 46 49 34 42
Web : https://www.gelatic.fr/

projet :
Musée Départemental de préhistoire de Solutré

lieux :
Solutré

direction de projet :
Henri-Maria Leutner


cheffe de projet :
Yukiko Hayasaka

document :
PLAN D'IMPLANTATION ECLAIRAGE-
SALLE D'EXPOSITION PERMANENTE
Eclairage muséographique-pour cimaises et oeuvres (scénario 1)

phase :
DCE

échelle :
1/100

date:
19/07/2024

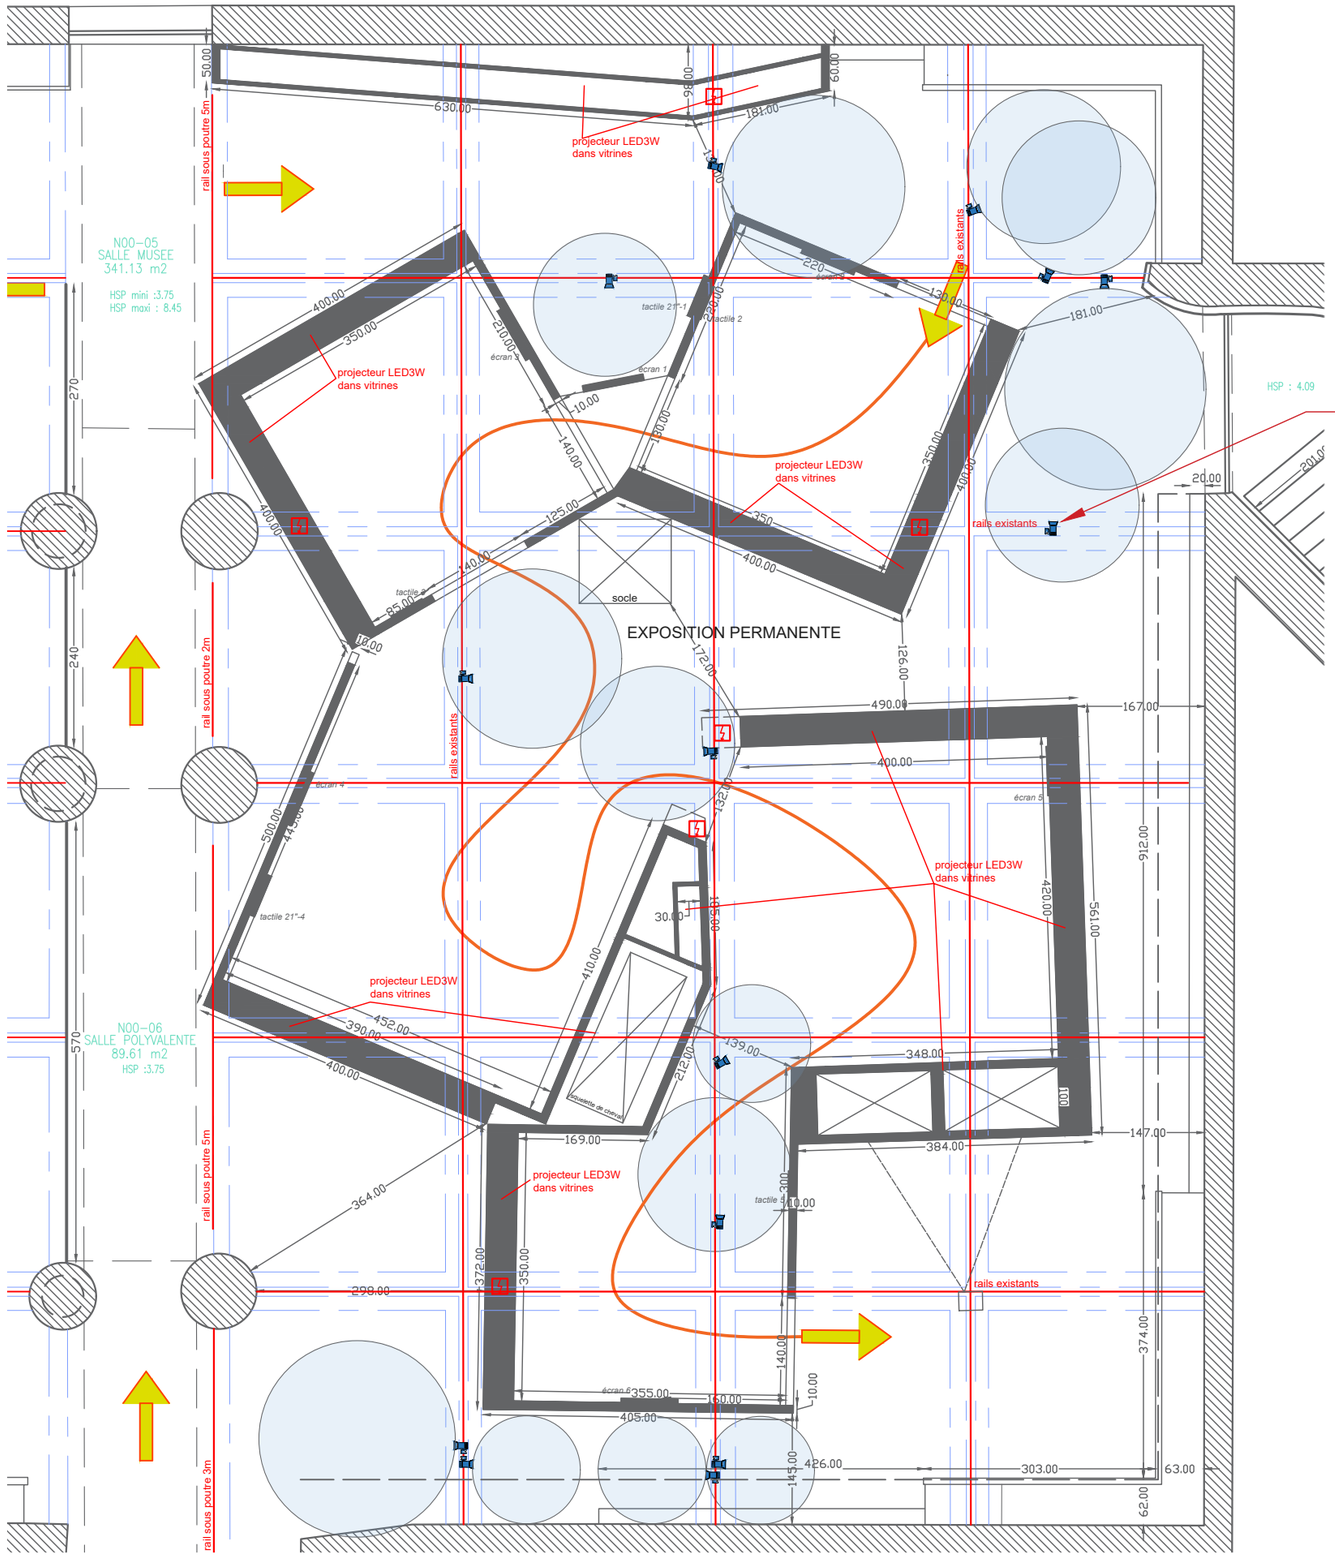



projecteur Beacon Muse II-4000K/21W avec volets brise flux pour ambiance/circulation entre les cubes.

LEGENDE		
	Projecteur Beacon Muse-4000K pour cimaises	60
	Projecteur Beacon Muse-4000K pour circulation	15
	Projecteur Beacon Muse-4000K pour vidéoprojection	4
	Cadreur Fenyx-3000K	10
	Projecteur Bull36 pour ménage-4000K	30
	Mini projecteur zoom LUNEO'R-3000K (option)	20
	Plafonnier orientable-3000K (option)	8
	Rail 3 allumages ERCO	
	Rail TBT (option)	10 ml

GELATIC
50 rue du faubourg du temple
75011 PARIS
France
Tel: +33 6 46 49 34 42
Web : https://www.gelatic.fr/

projet :
Musée Départemental de préhistoire de Solutré

lieux :
Solutré

direction de projet :
Henri-Maria Leutner


cheffe de projet :
Yukiko Hayasaka

document :
PLAN D'IMPLANTATION ECLAIRAGE-
SALLE D'EXPOSITION PERMANENTE
Eclairage muséographique-pour ambiance/circulation (scénario 1)

phase :
DCE

échelle :
1/100

date:
19/07/2024

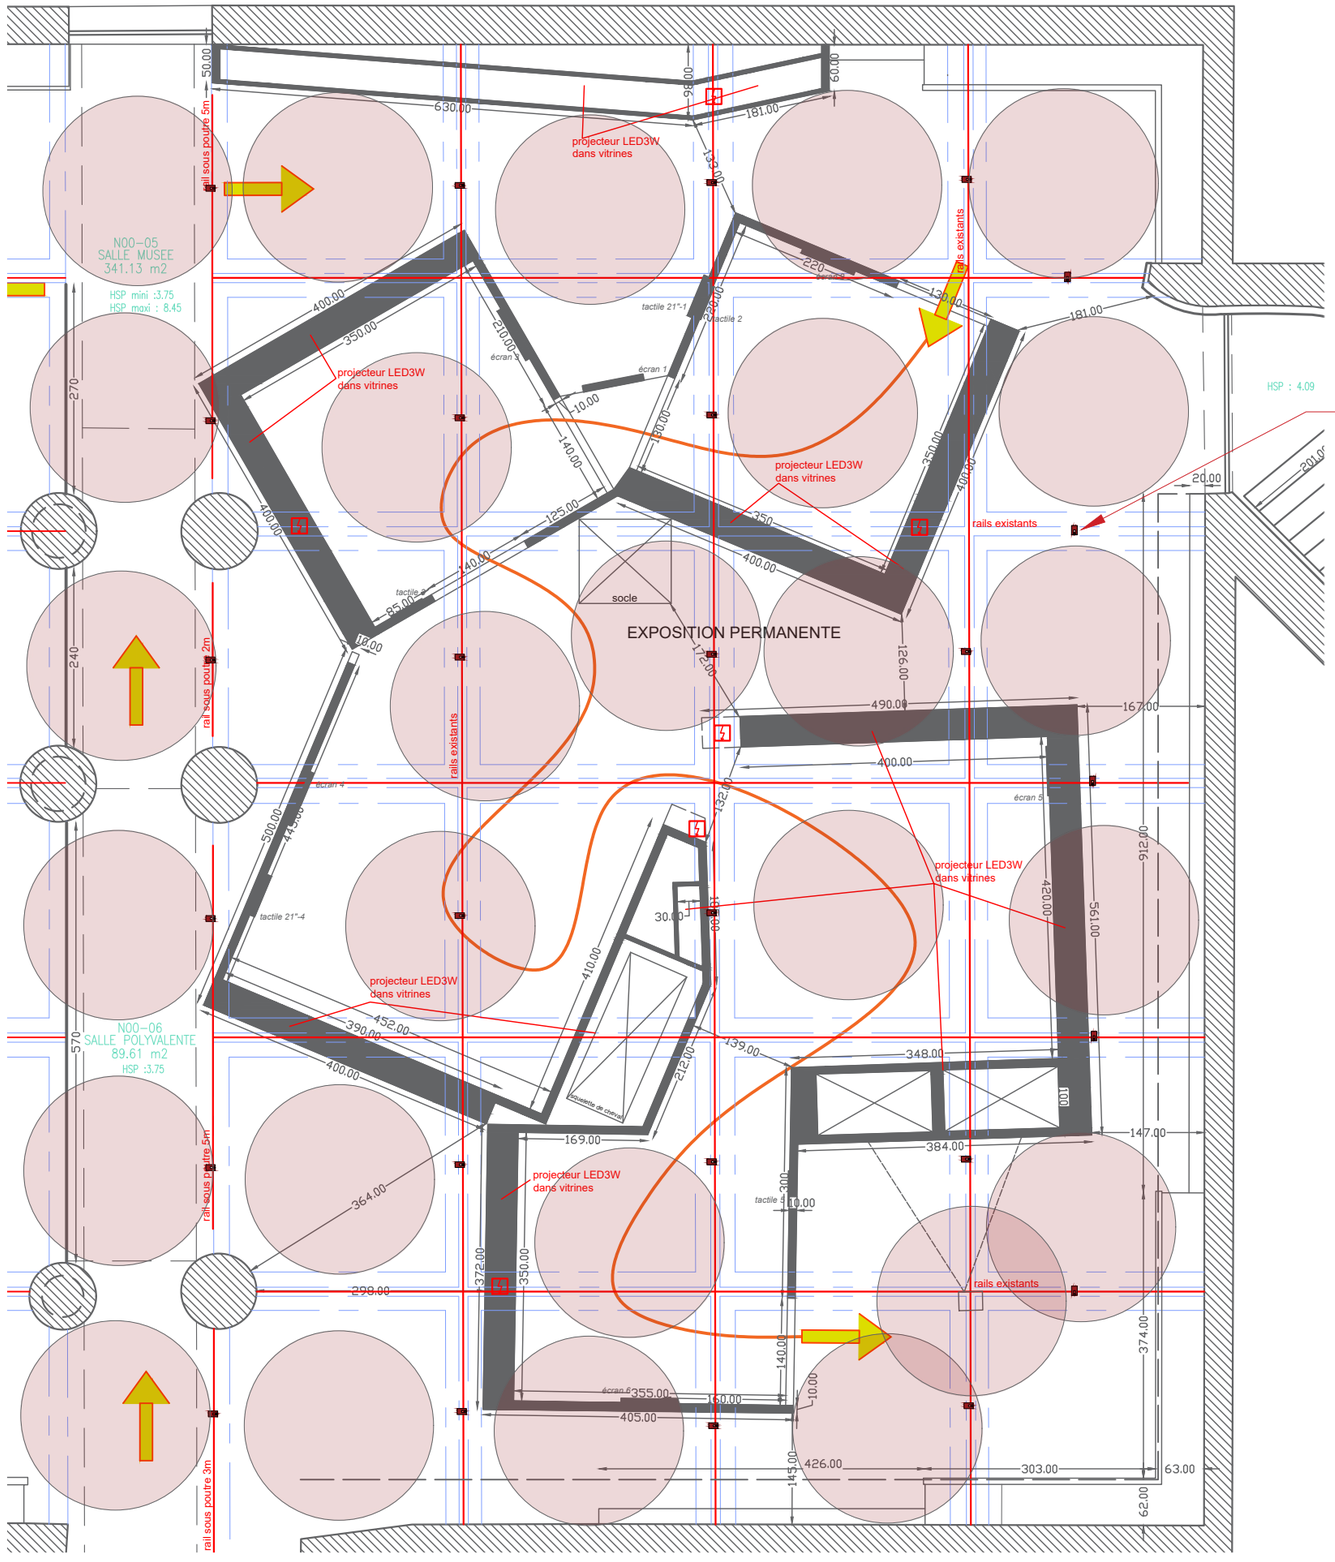



projecteur Bull36-4000K/36W

LEGENDE		
Projecteur Beacon Muse-4000K pour cimaises		60
Projecteur Beacon Muse-4000K pour circulation		15
Projecteur Beacon Muse-4000K pour vidéoprojection		4
Cadreur Fenyx-3000K		10
Projecteur Bull36 pour ménage-4000K		30
Mini projecteur zoom LUNEO'R-3000K (option)		20
Plafonnier orientable-3000K (option)		8
Rail 3 allumages ERCO		
Rail TBT (option)		10 ml

GELATIC
50 rue du faubourg du temple
75011 PARIS
France
Tel: +33 6 46 49 34 42
Web : https://www.gelatic.fr/

projet :
Musée Départemental de préhistoire de Solutré

lieux :
Solutré

direction de projet :
Henri-Maria Leutner


cheffe de projet :
Yukiko Hayasaka

document :
PLAN D'IMPLANTATION ECLAIRAGE-
SALLE D'EXPOSITION PERMANENTE
Eclairage de ménage- scénario 2

phase :
DCE

échelle :
1/100

date:
19/07/2024

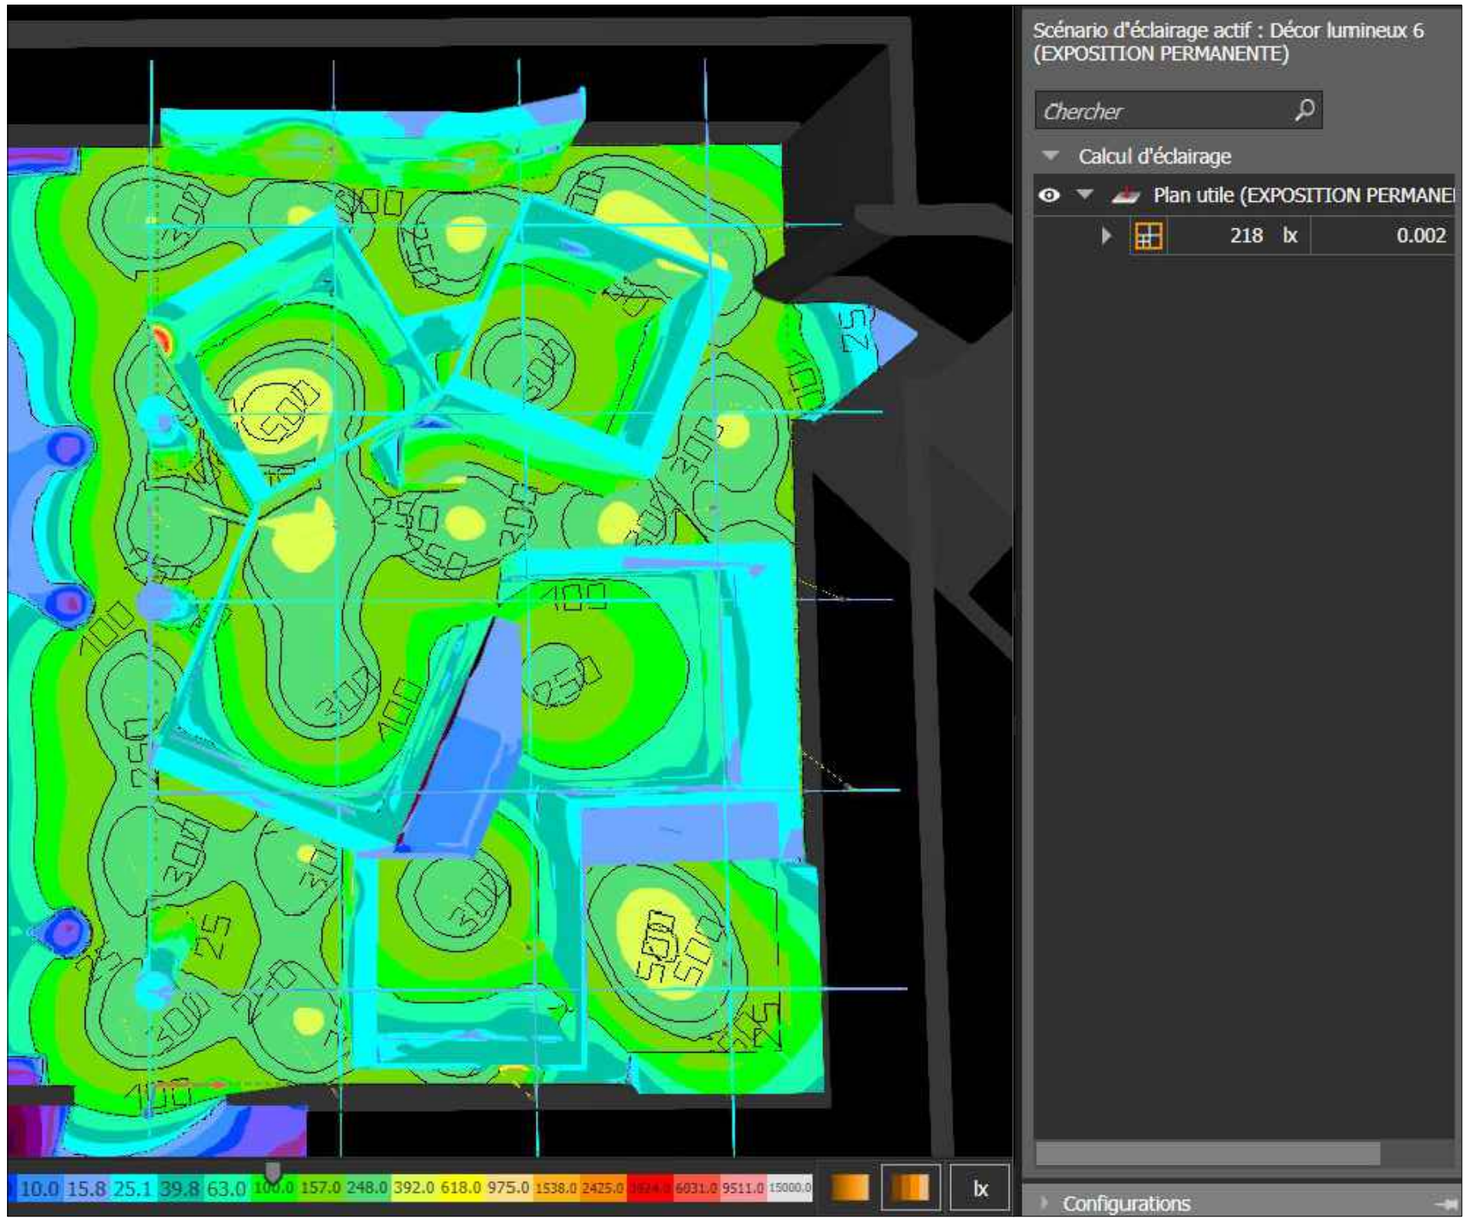

Eclairement moyen au sol:218 lux
projecteur Bull36-4000K/36W à 100%

GELATIC
50 rue du faubourg du temple
75011 PARIS
France
Tel: +33 6 46 49 34 42
Web : https://www.gelatic.fr/

projet :
Musée Départemental de préhistoire de Solutré

lieux :
Solutré

direction de projet :
Henri-Maria Leutner


cheffe de projet :
Yukiko Hayasaka

document :
CALCUL PHOTOMETRIQUE-
SALLE D'EXPOSITION PERMANENTE
Eclairage de ménage- scénario 2

phase :
DCE

échelle :
1/100

date:
19/07/2024

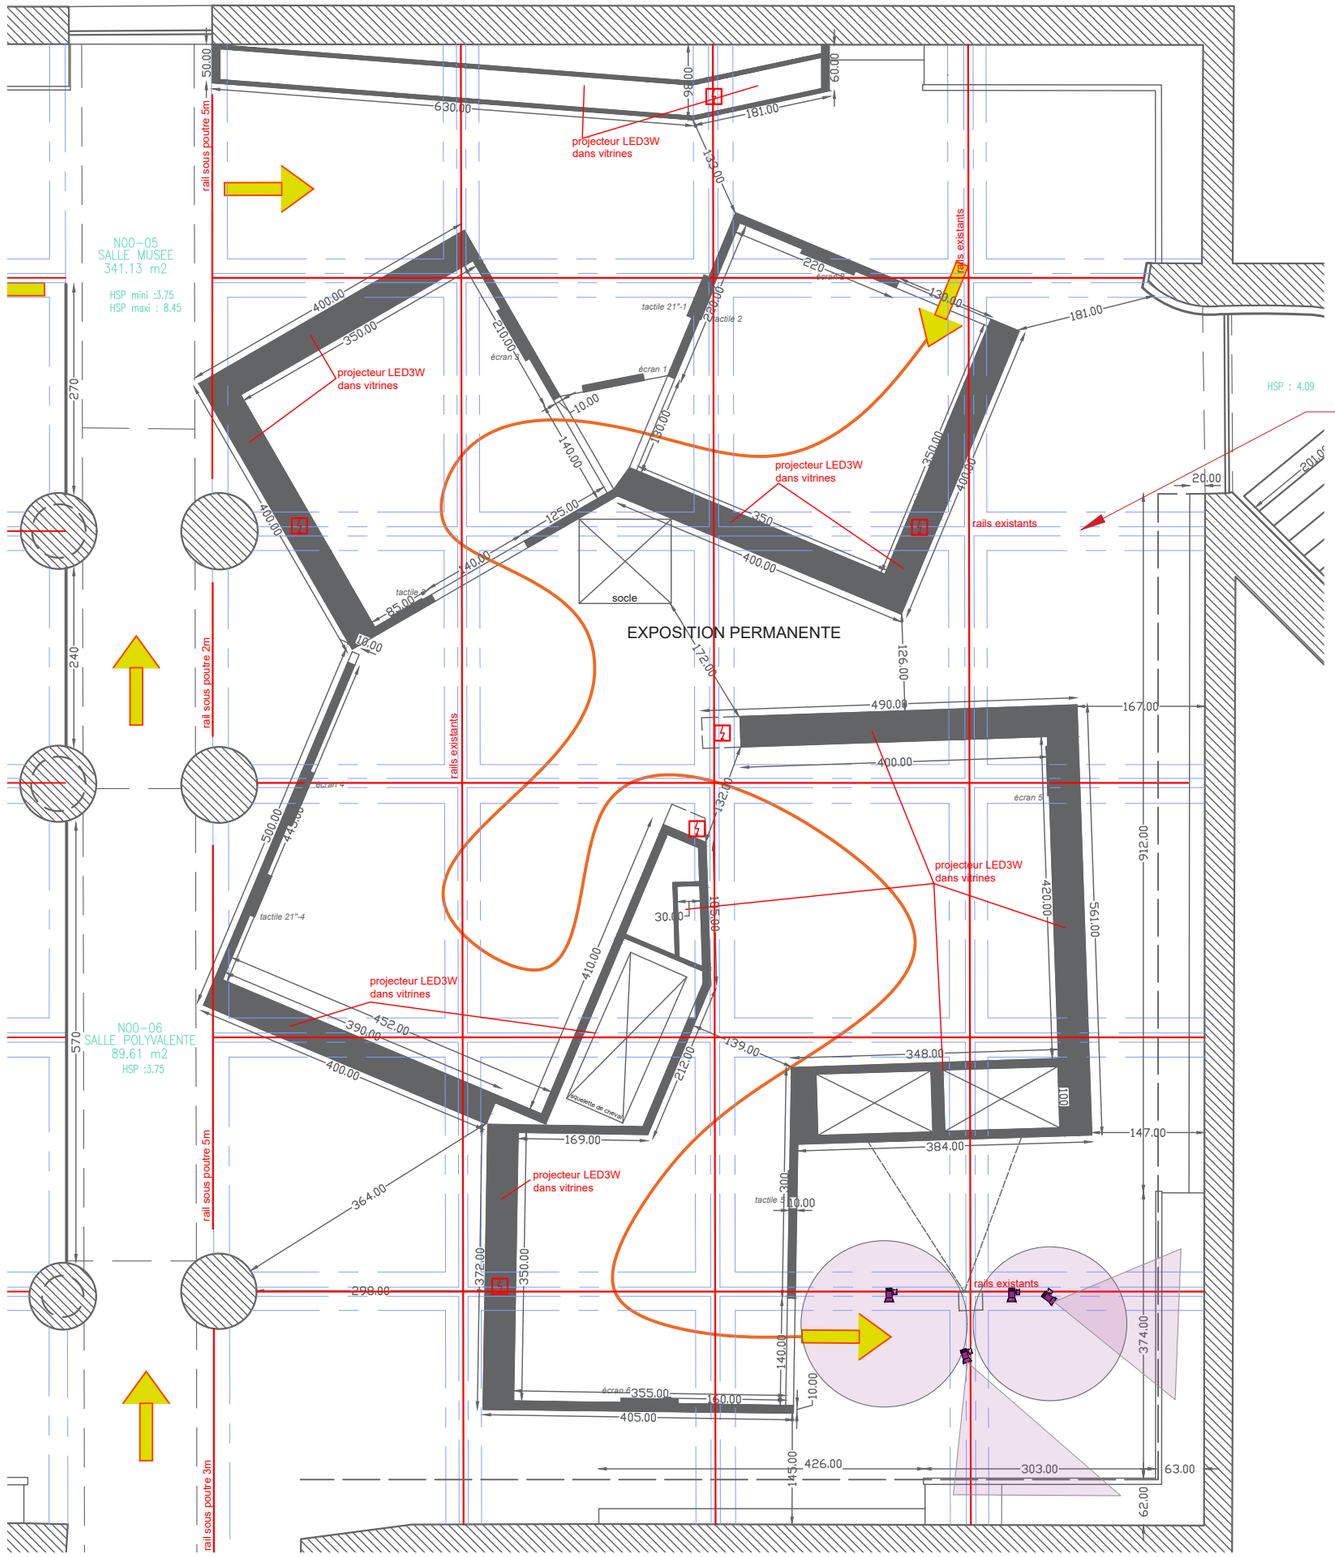



projecteur Beacon Muse II-4000K/21W
avec volets brise flux et lentille soft
pour éclairage de la salle de projection.

LEGENDE		
	Projecteur Beacon Muse-4000K pour cimaises	60
	Projecteur Beacon Muse-4000K pour circulation	15
	Projecteur Beacon Muse-4000K pour vidéoprojection	4
	Cadreur Fenyx-3000K	10
	Projecteur Bull36 pour ménage-4000K	30
	Mini projecteur zoom LUNEO'R-3000K (option)	20
	Plafonnier orientable-3000K (option)	8
	Rail 3 allumages ERCO	
	Rail TBT (option)	10 ml

studiogelatic

GELATIC
50 rue du faubourg du temple
75011 PARIS
France
Tel: +33 6 46 49 34 42
Web : https://www.gelatic.fr/

projet :
Musée Départemental de préhistoire de Solutré

lieux :
Solutré

direction de projet :
Henri-Maria Leutner


cheffe de projet :
Yukiko Hayasaka


document :
PLAN D'IMPLANTATION ECLAIRAGE-
SALLE D'EXPOSITION PERMANENTE
Eclairage salle de vidéoprojection- scénario 3

phase :
DCE

échelle :
1/100

date:
19/07/2024

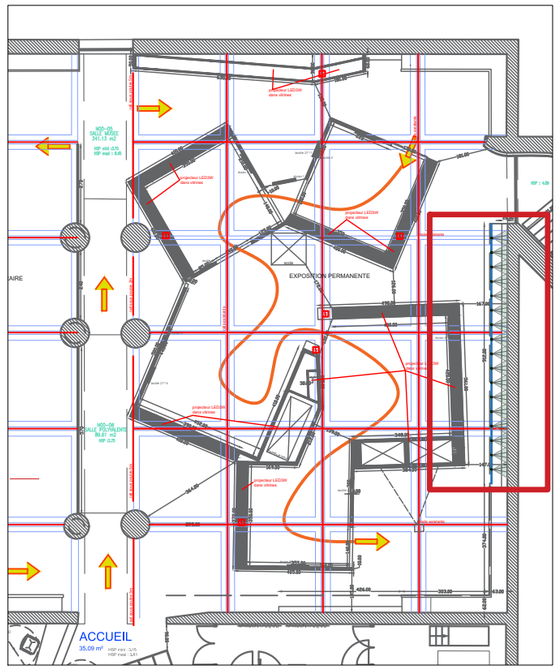

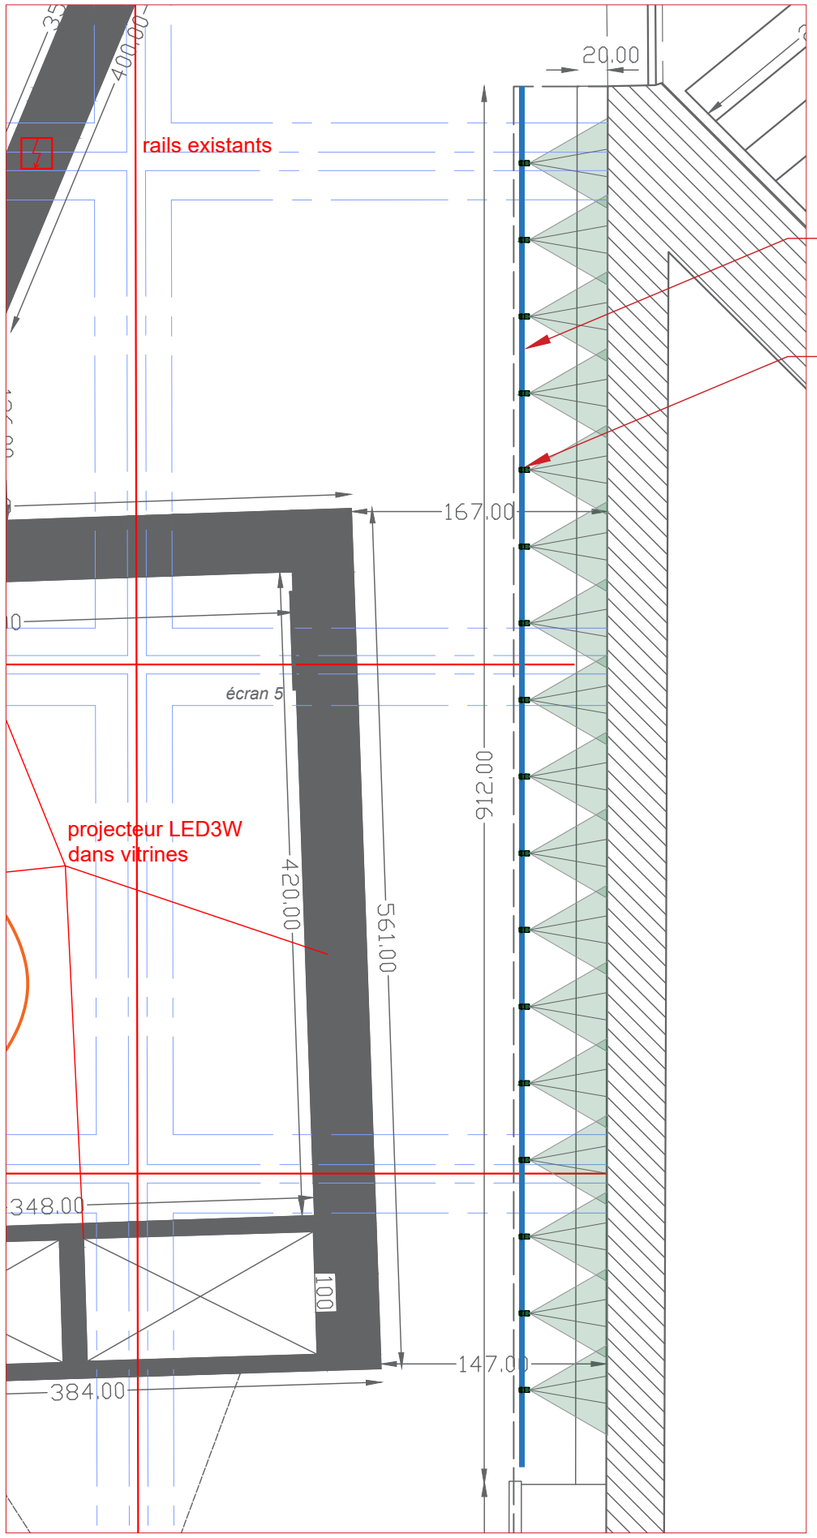

Rail TBT en sous face du plafond bas



projecteur LUNEO'R-3000K/3W
avec lentille à faisceau variable
pour éclairage des cadres.

LEGENDE-Eclairage des cadres		
	Mini projecteur zoom LUNEO'R-3000K	20
	Rail TBT	10 ml

GELATIC
50 rue du faubourg du temple
75011 PARIS
France
Tel: +33 6 46 49 34 42
Web : https://www.gelatic.fr/

projet :
Musée Départemental de préhistoire de Solutré

lieux :
Solutré

direction de projet :
Henri-Maria Leutner

cheffe de projet :
Yukiko Hayasaka


document :
PLAN D'IMPLANTATION ECLAIRAGE-
SALLE D'EXPOSITION PERMANENTE


OPTION-Eclairage des cadres

phase :
DCE

échelle :
1/50

date:
19/07/2024

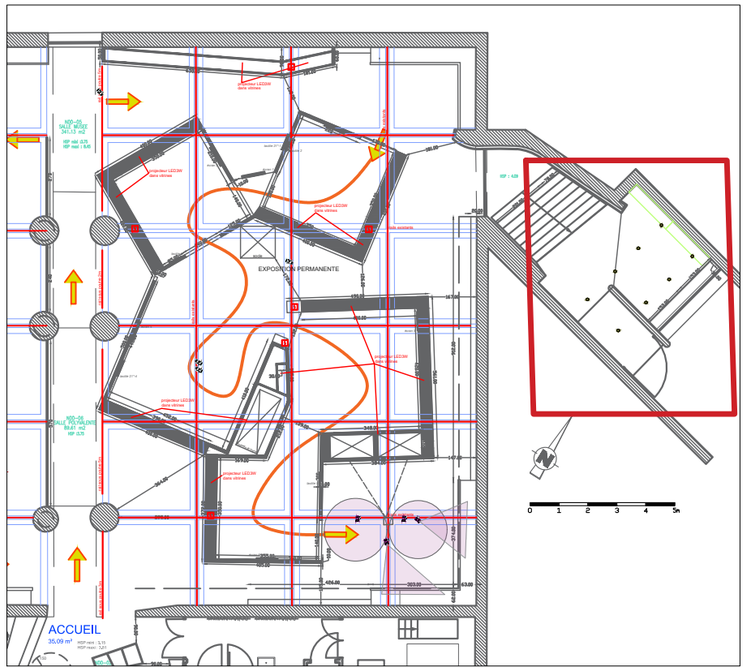

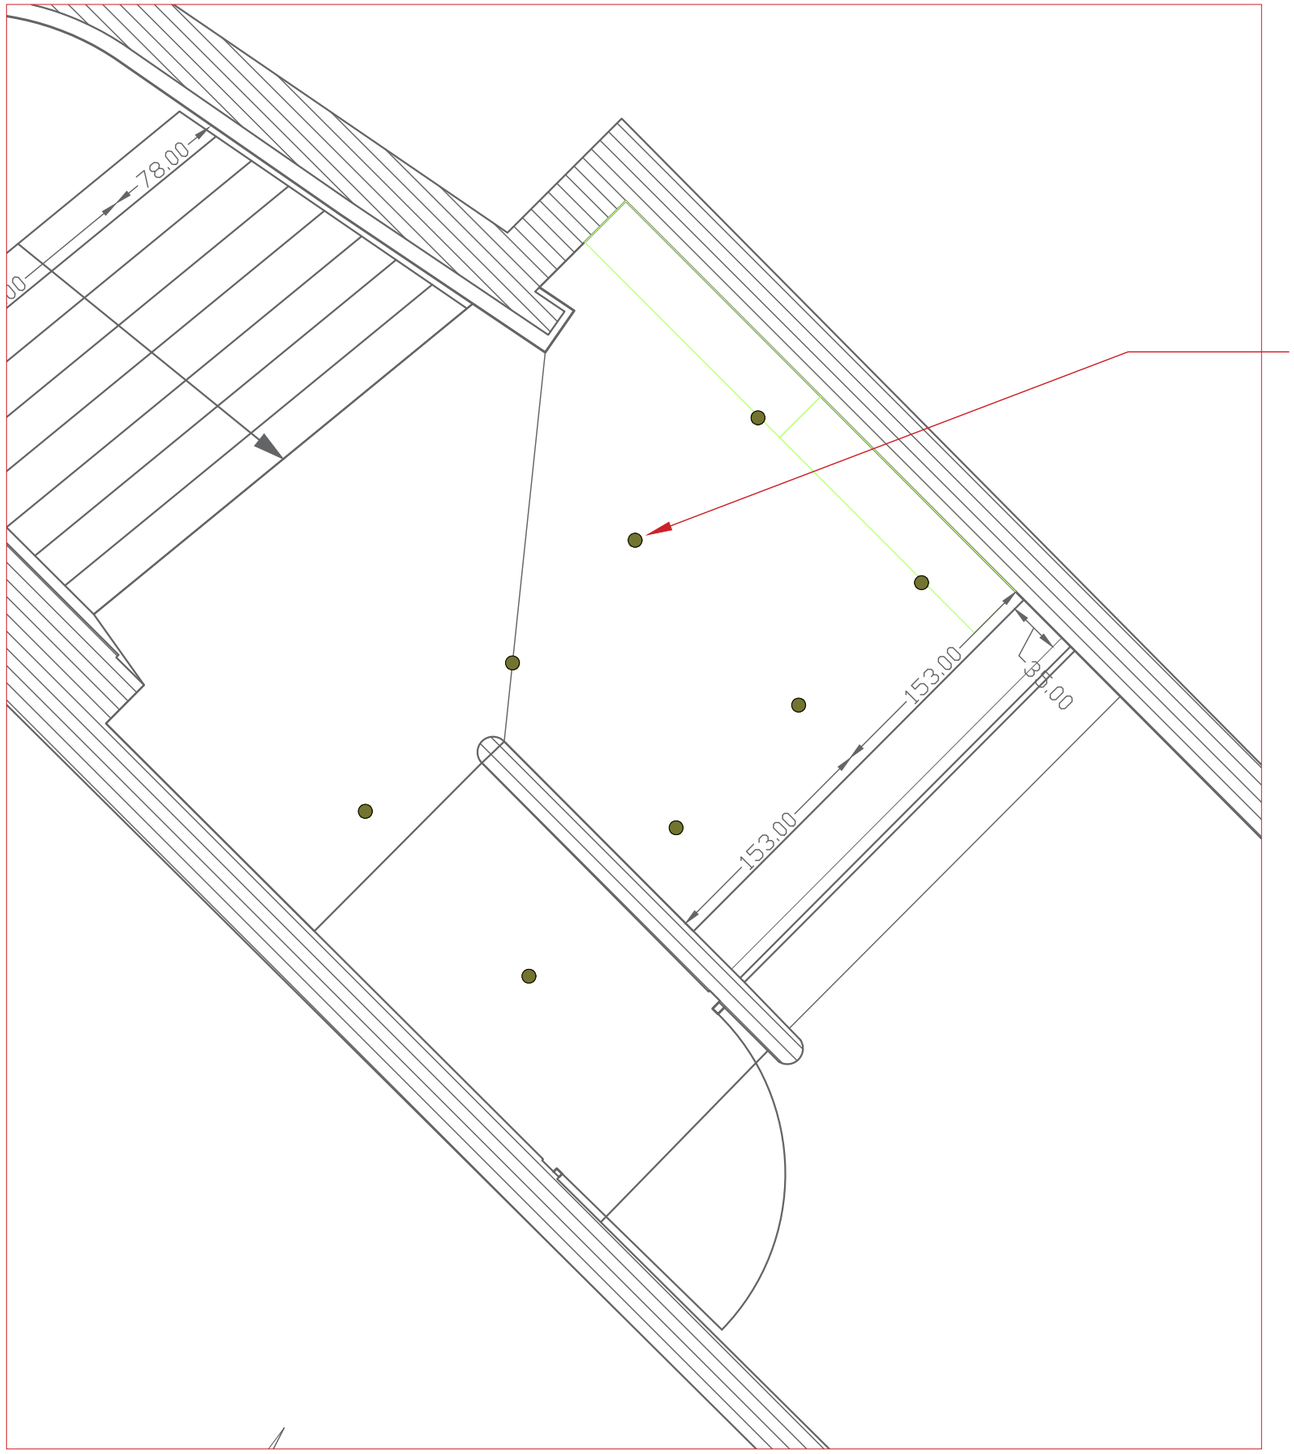



plafonnier orientable
BEGA-3000K/10W

LEGENDE-Salle de transition			
●	△	Plafonnier BEGA-3000K pour salle de transition	8

GELATIC
50 rue du faubourg du temple
75011 PARIS
France
Tel: +33 6 46 49 34 42
Web : https://www.gelatic.fr/

projet :
Musée Départemental de préhistoire de Solutré

lieux :
Solutré

direction de projet :
Henri-Maria Leutner

cheffe de projet :
Yukiko Hayasaka


document :
PLAN D'IMPLANTATION ECLAIRAGE-
SALLE D'EXPOSITION PERMANENTE

OPTION-Eclairage salle de transition

phase : DCE

échelle : 1/50

date: 19/07/2024

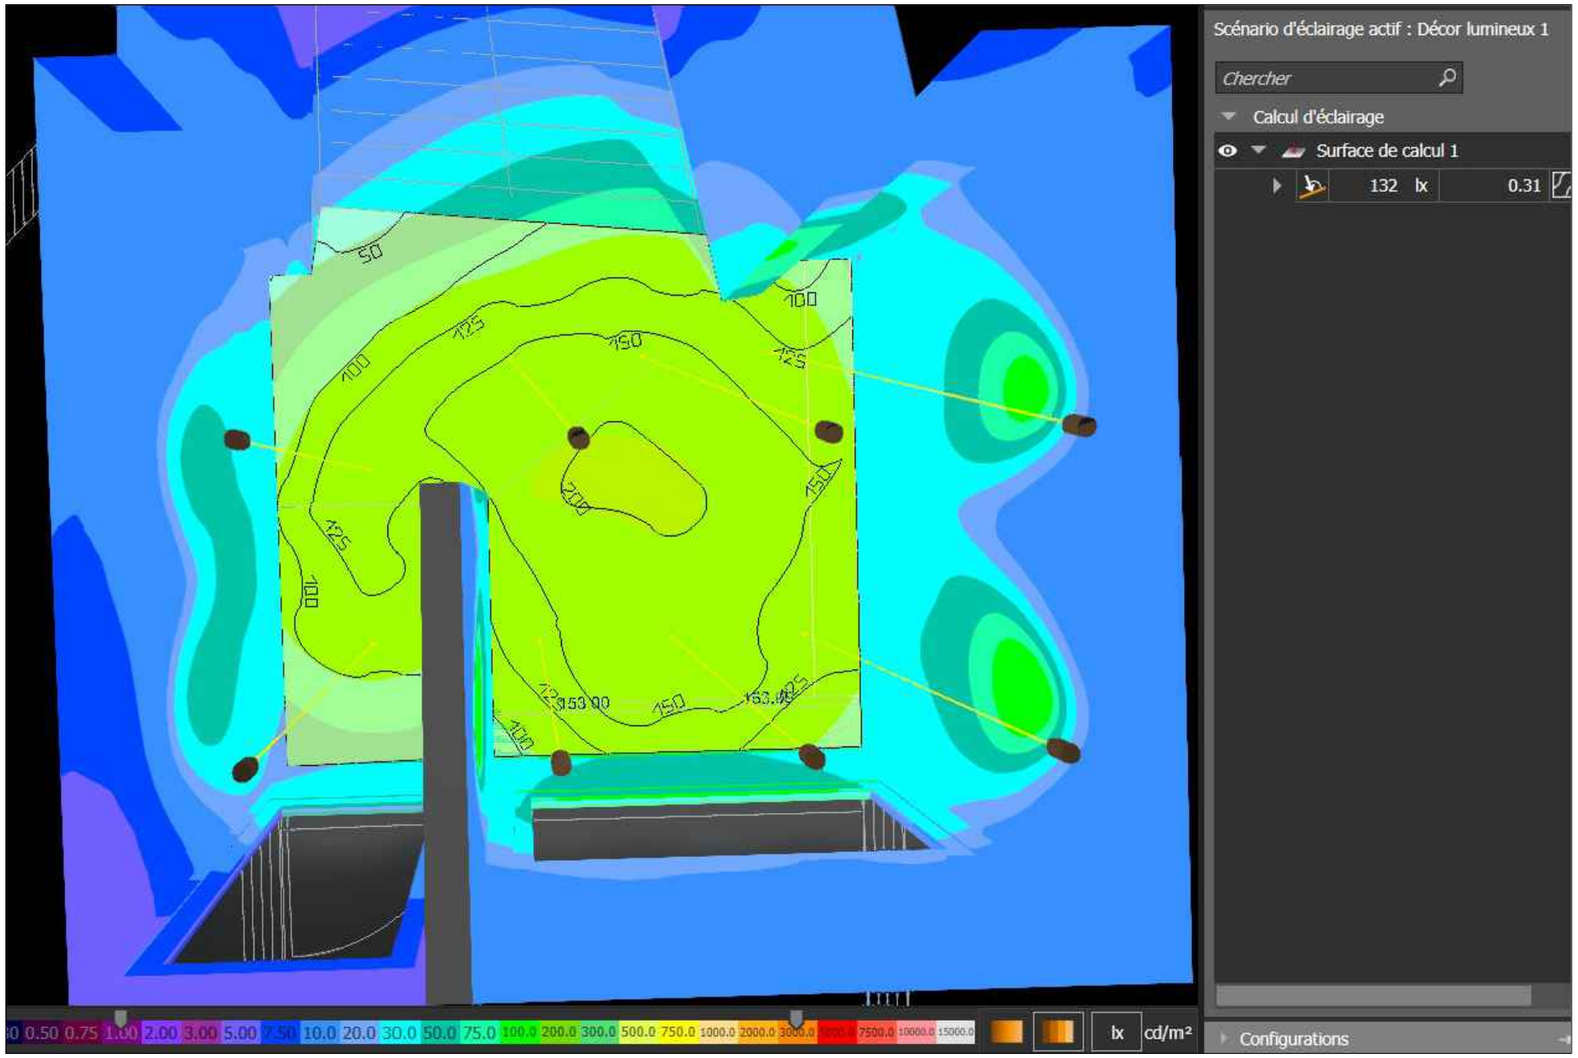

Eclairement moyen au sol:132 lux
projecteur plafonnier BEGA-3000K/10W à 100%

GELATIC
50 rue du faubourg du temple
75011 PARIS
France
Tel: +33 6 46 49 34 42
Web : https://www.gelatic.fr/

projet :
Musée Départemental de préhistoire de Solutré

lieux :
Solutré

direction de projet :
Henri-Maria Leutner

cheffe de projet :
Yukiko Hayasaka

document :
CALCUL PHOTOMETRIQUE-
SALLE D'EXPOSITION PERMANENTE

OPTION-Eclairage salle de transition

phase :
DCE

échelle :
1/100

date:
19/07/2024