

PLAN ZOOM 3-a  
Aménagements  
DOUBLE ECLUSE  
OUEST

PLAN ZOOM 3-b  
Aménagements  
ABORDS MAIRIE


PLAN ZOOM 3-c  
Aménagements  
PLACE DU LAVOIR

PLAN ZOOM 3-d  
Aménagements  
ARRÊTS DE BUS

PLAN ZOOM 3-e  
Aménagements  
CROISEMENT JANDOTS

PLAN ZOOM 3-f  
Aménagements  
ABORDS CAFE

PLAN ZOOM 3-g  
Aménagements  
DOUBLEE ECLUSE  
EST

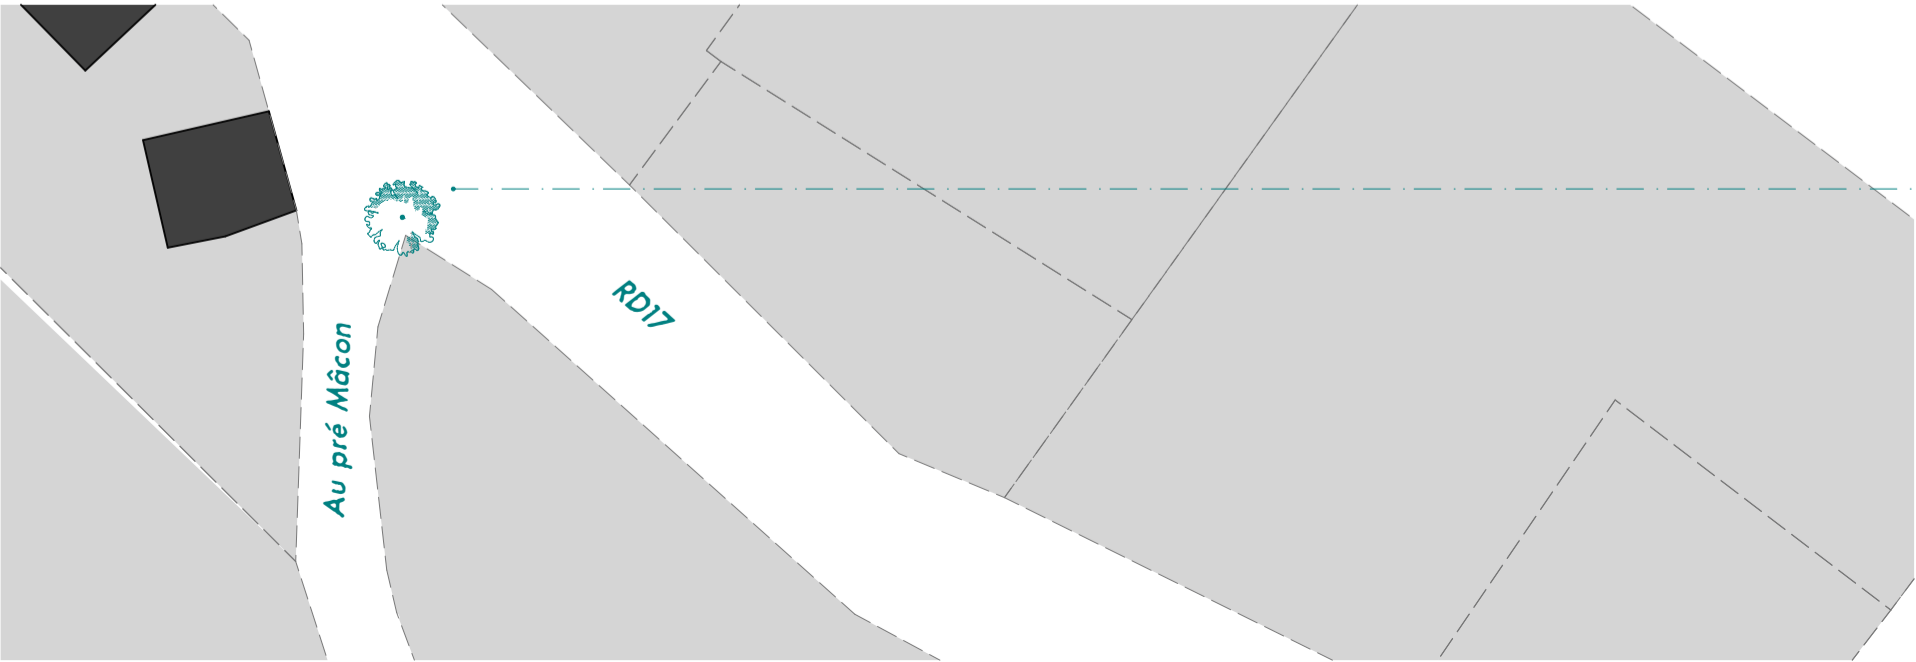

Plantation arbre haute tige,  
croisement "Au Pré Mâcon"  
Localisation à confirmer sur place,  
en retrait de 2m du domaine  
départemental de la RD17

**LEGENDE**

**Revêtements**

- Revetement existant conservé
- Emboîte bitumeux
- Emboîte calcaire grenaille
- Sablièr stabilisé type St Martin Beleroche

**Espaces plantés**

- Bordure tasseaux bois classés 4 sans traitement
- Bordure de végétaux ornementaux (au choix architecte)
- Signalisation horizontale peinture réglementaire
- Pavés pierre de réemploi gris ou granité joint cimenté
- Pavés pierre de réemploi gris ou granité enherbée
- Ligne de pavés pierre de réemploi gris ou granité vue + 5cm (franchissable)
- Fosse de plantation de vivaces
- Sol en diaspyle type noue d'infiltration
- Actuelle à majorité caduc
- Arbre caduc

**Réseaux**

- Tracé réseau Eau potable issu du plan géomètre
- Tracé réseau Eau pluviale issu du plan géomètre
- Hypothèse de tracé réseau Eau pluviale à confirmer par entreprise
- Convoies grille à remplacer
- Tracé réseau Téléphone issu du plan géomètre
- Tracé réseau Electricité issu du plan géomètre
- Tracé réseau usées
- Non identifié
- Tracé réseau

Projet : <b>Aménagement de la RD17</b> Curtil-sous-Buffière 71520 Curtil-sous-Buffière	Maire d'ouvrage: <b>Mairie de Curtil-sous-Buffière</b> Le Bourg 71520 CURTIL-SOUS-BUFFIERE	Architecte et paysagiste <b>éjo. coopérative</b> 7 place du marché 71300 Mont-Saint-Vincent	Titre: <b>PLAN GENERAL DES AMENAGEMENTS</b>	N° de plan: <b>PG02</b>  Echelle : <b>1:500</b>  Indice : <b>1</b>	Les plans, coupes, façades et carnet de détails établis par l'architecte sont destinés à servir de base à l'entreprise pour la réalisation des ouvrages. Etat du projet : <b>PIECES GRAPHIQUES GENERALES</b> Date : <b>16 JUIN 2026</b>
---	---	--	--	---	--	--	---