


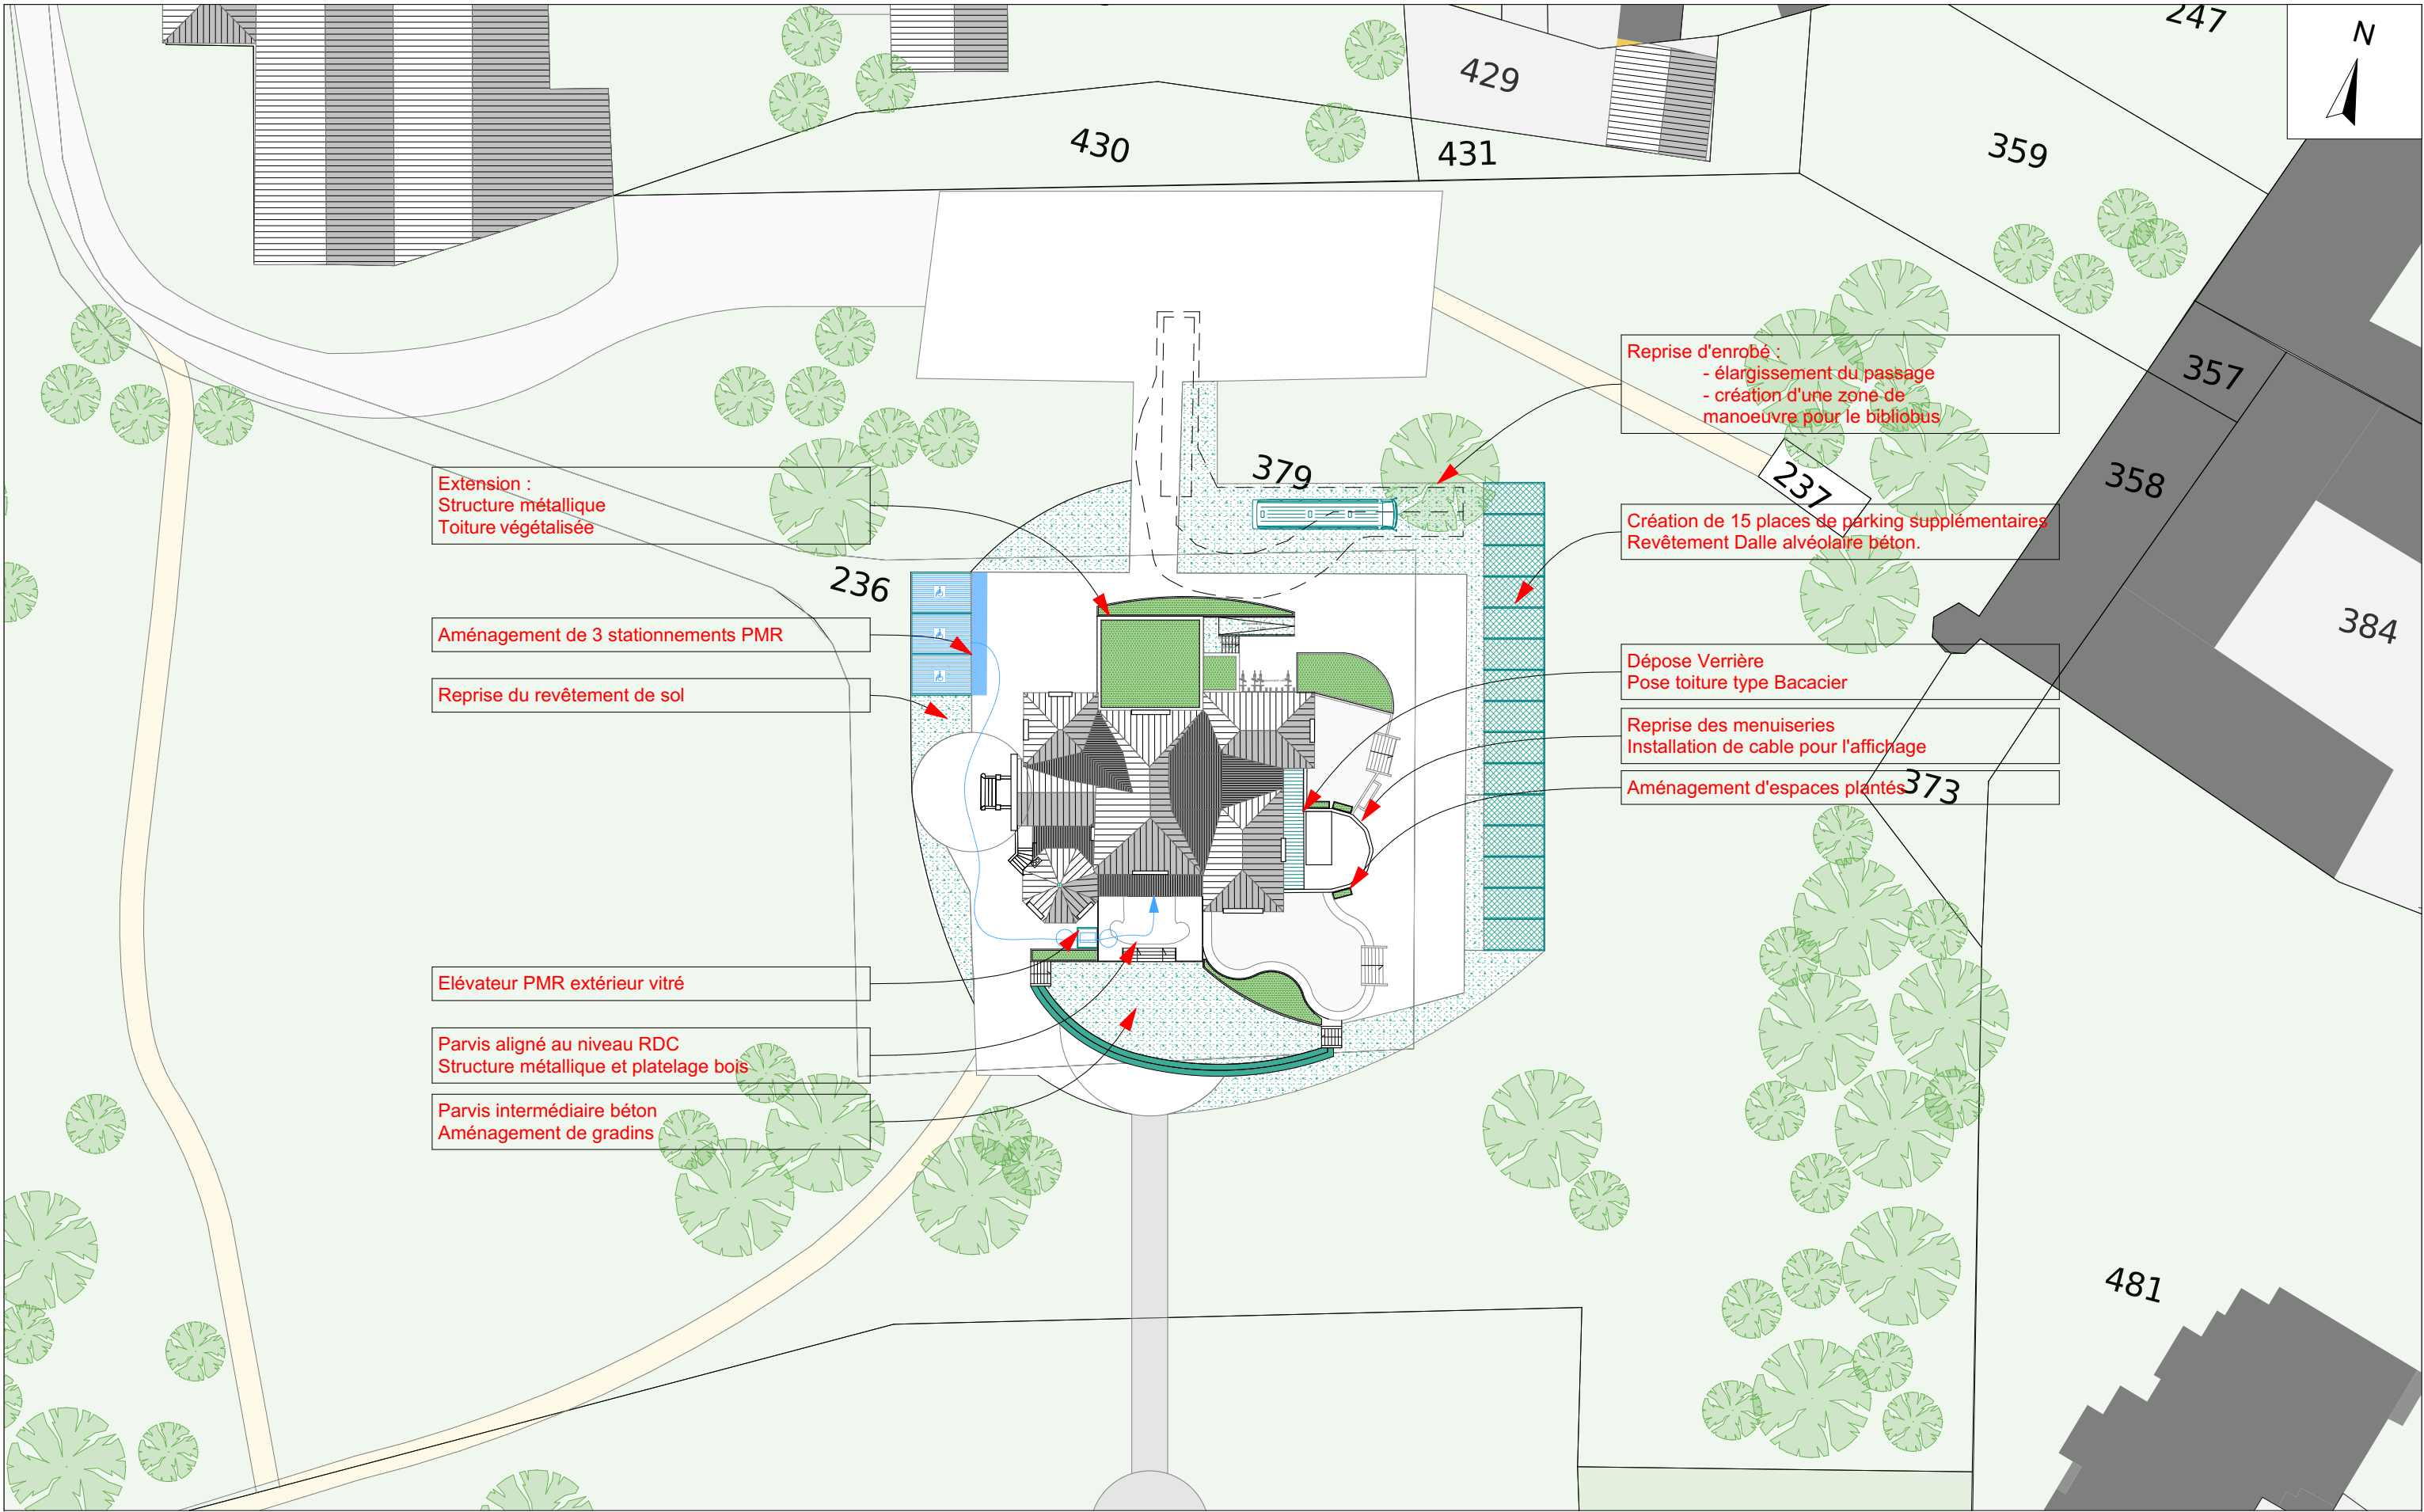

Ces plans sont à l'état d'étude et ne peuvent en aucun cas être utilisés pour l'exécution des travaux

2.01	Plan de Masse 1:200, 1:500	Médiathèque de Gueugnon - Commune de Gueugnon	FAI	
		Quai de l'Europe GUEUGNON 71130	18/11/2025	