


façade NORD
Échelle 1:100

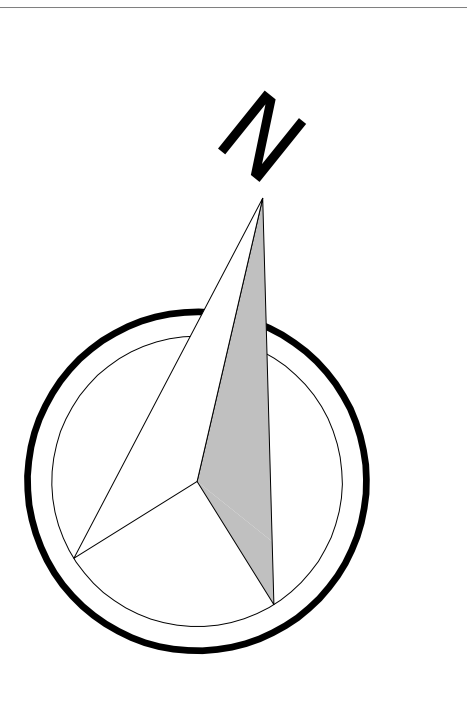



façade SUD
Échelle 1:100



façade OUEST
Échelle 1:100



façade EST
Échelle 1:100

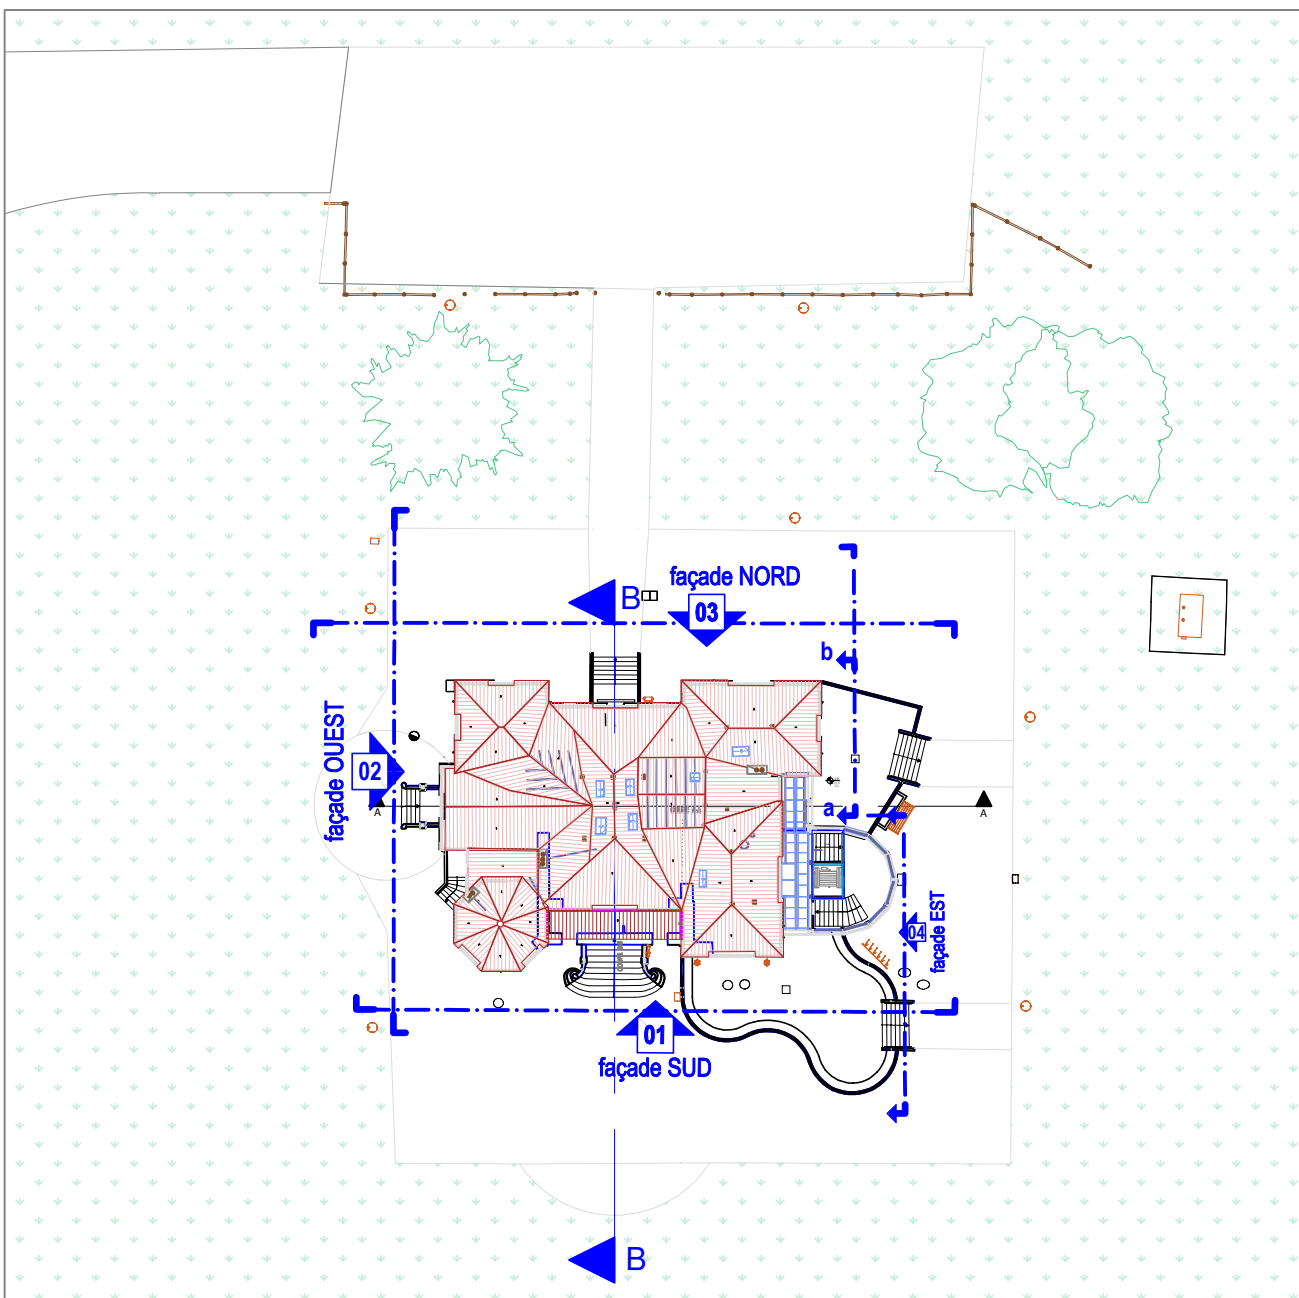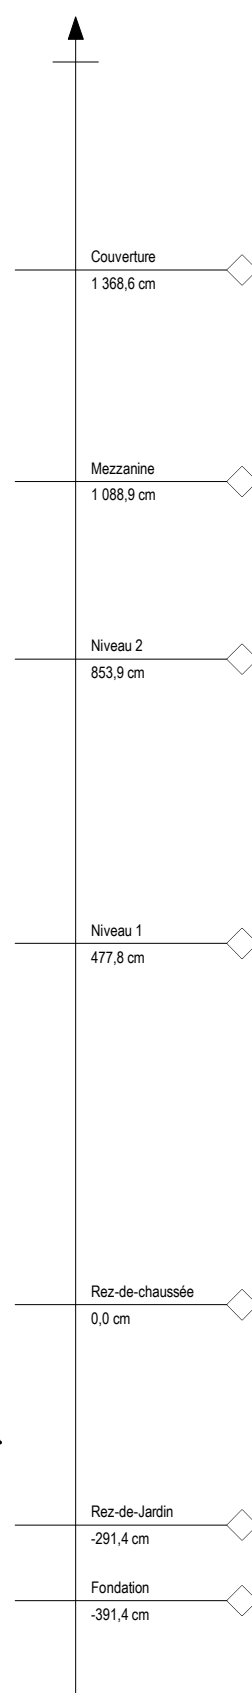

PLAN DE SITUATION

1:500

NOM DE FICHIER : GUEUGNON CHATEAU D'AUX_2025 10 20.DWG			
INDICE	DATE	MODIFICATIONS	
ce plan et tout son contenu est propriété exclusive de l'usur/m... Aucune reproduction acceptée sans autorisation préalable			
CLIENT :		ÉTAT DES LIEUX	
CHÂTEAU D'AUX		FAÇADES	
71 GUEUGNON			
PLAN N°	02	NV	ÉTI
Éch.	1:1000mm	DATE	20 10 2025
INDICE		Dessiné par : I. OLIVIER	
		Vérifié par :	