adage
Géomètres-Experts
Agence de Moulins
10 rue des Fausses Braies
03000 Moulins
T. (+33) 4 70 42 09 41
moulins@adage.pro
www.adage.pro

Commune de Saint-Pierre-le-Moûtier

11, rue du Champ de Foire

Section AH - n° 102, 103 et 271

COUPE AA'

Echelle : 1/100e

Système de coordonnées Lambert 93 CC47 zone 6
Nivellement rattaché au système NGF IGN 1969

Réf : NE24385
15 janvier 2025

C:\Fileo\Production\NonGroupe\NE24385\2_PLANS\Livraison\2025_02_20\NE24385_Coupe_AA'.dwg

Légende :
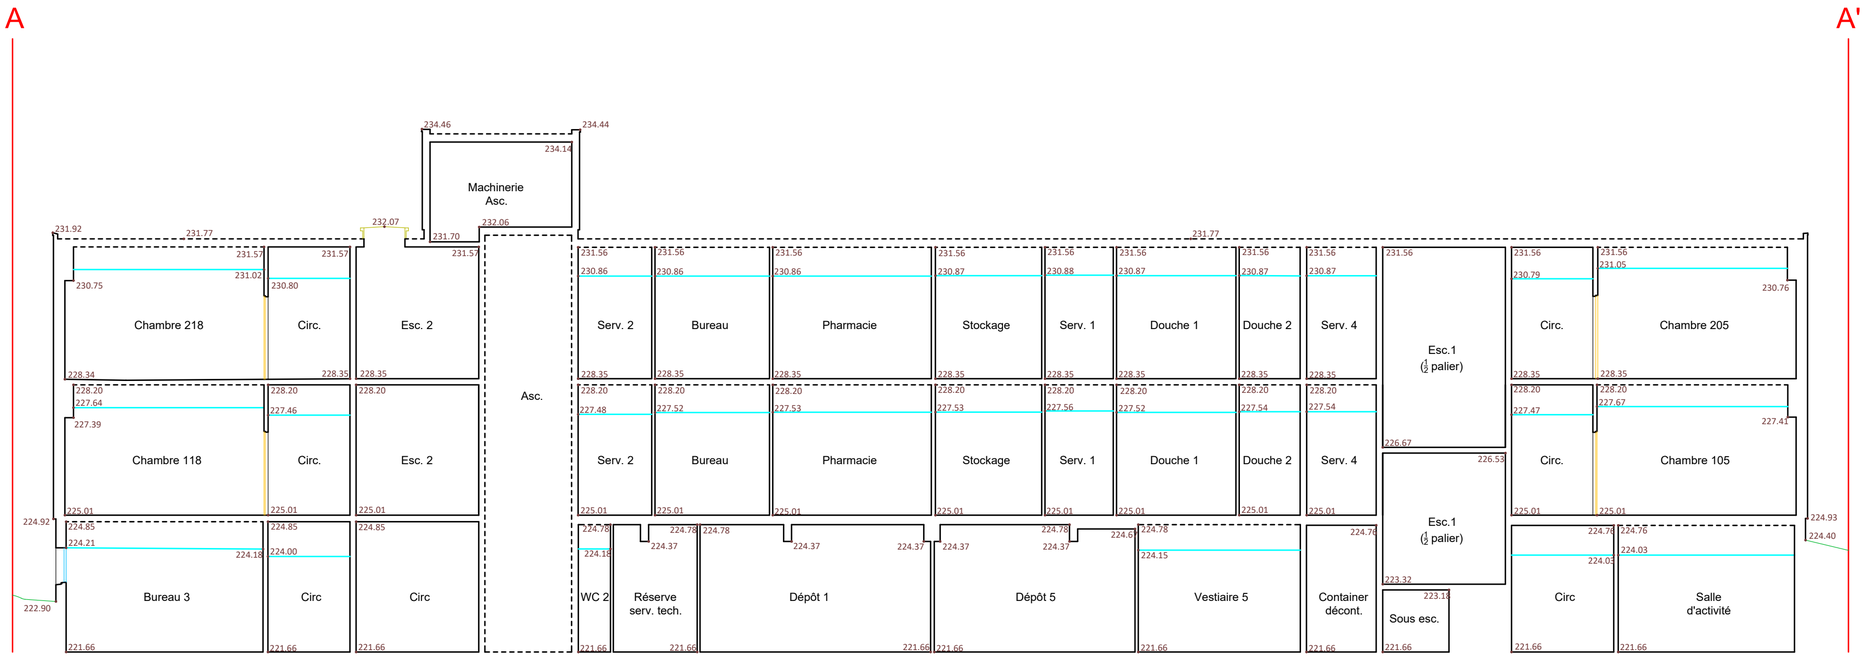
- Mur
- 231.77 Mur présumé d'après autre position
- Mur présumé
- Faux plafond