


Bâtiment - LE PANAMA - USLD

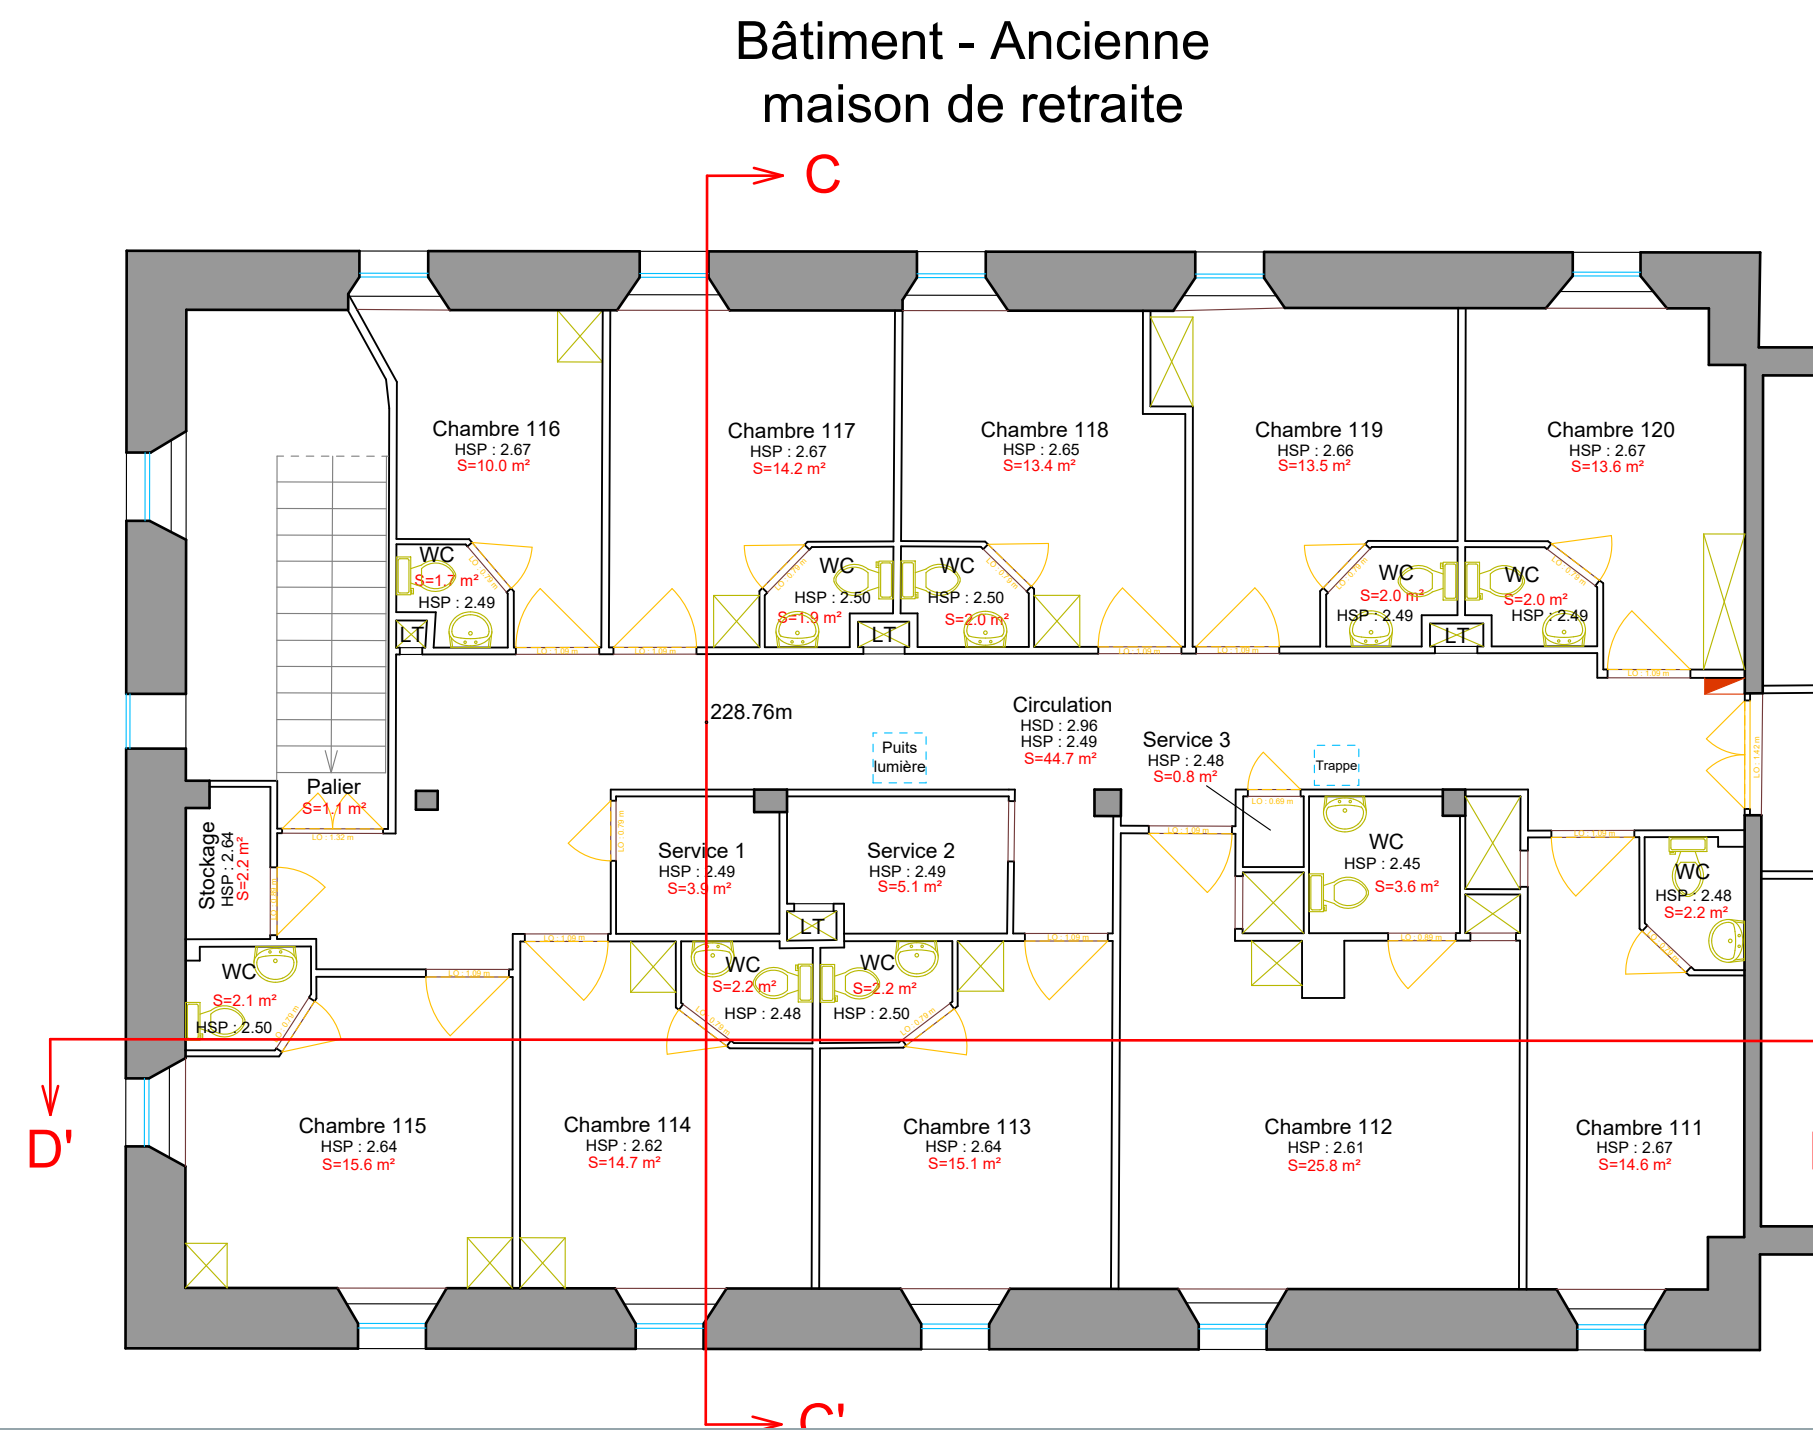

Bâtiment - Ancienne
maison de retraite