

Récépissé de DT
Récépissé de DICT

Au titre du chapitre IV du titre V du livre V (partie réglementaire) du Code de l'environnement
et de la section 12 du chapitre IV du titre III du livre V de la 4ème partie (partie réglementaire) du Code du travail

(Annexe 2 de l'arrêté du 15 février 2012 modifié - NOR : DEVP1116359A)

Destinataire

- ☒ Récépissé de DT
☐ Récépissé de DICT
☐ Récépissé de DT/DICT conjointe

Dénomination
Complément / Service
Lieu-dit / BP
Code postal / Commune
Pays

Guillaume Rémi
Les portes d'Avermes
42 Rue de la République
03000 Avermes
France

N° consultation du téléservice : 2024120901065T9N

Référence de l'exploitant : 2450009554. 245001RDT02

N° d'affaire du déclarant : 2193 CLS SAINT PIERRE

Personne à contacter (déclarant) : Rémi Guillaumin

Date de réception de la déclaration : 09/12/2024

Commune principale des travaux : 58240 Saint-Pierre-le-Moutier

Adresse des travaux prévus :

Coordonnées de l'exploitant :

Raison sociale : SUEZ Eau France SAS P0229

Personne à contacter :

Numéro / Voie : LEVEE DU CANAL NIVERNAIS

Lieu-dit / BP :

Code Postal / Commune : 58340 CERCY LA TOUR

Tél. : +33386500967

Fax : +33386505789

Eléments généraux de réponse

- ☐ Les renseignements que vous avez fournis ne nous permettent pas de vous répondre. La déclaration est à renouveler. Précisez notamment :
☐ Les réseaux/ouvrages que nous exploitons ne sont pas concernés au regard des informations fournies. Distance > à : _____ m
☒ Il y a au moins un réseau/ouvrage concerné (voir liste jointe) de catégorie : EU (voir liste des catégories au verso)

Modification ou extension de nos réseaux / ouvrages

Modification ou extension de réseau/ouvrage envisagée dans un délai inférieur à 3 mois : _____

☐ Réalisation de modifications en cours sur notre réseau/ouvrage.

Veuillez contacter notre représentant : _____

Tél. : _____

NB : Si nous avons connaissance d'une modification du réseau/ouvrage dans le délai maximal de 3 mois à compter de la consultation du téléservice, nous vous en informerons.

Emplacement de nos réseaux / ouvrages

☒ Plans joints : Références : PC Automate Echelle (1) : 500 Date d'édition (1) : 09/12/2024 Sensible : ☐ Prof. règl. mini (1) : _____ cm
Matériau réseau (1) : _____ cm
NB : La classe de précision A, B ou C figure dans les plans.

☐ Réunion sur chantier pour localisation du réseau/ouvrage : ☐ Date retenue d'un commun accord : _____ à _____
ou ☐ Prise de RDV à l'initiative du déclarant (date du dernier contact non conclusif : _____)

☐ Votre projet doit tenir compte de la servitude protégeant notre ouvrage.

☐ (cas d'un récépissé de DT) Vous devez prévoir des investigations complémentaires à notre charge (hors cas d'exemption prévus dans la réglementation) (2)

☐ Des branchements non cartographiés sont présents. Ils sont soit pourvus d'affleurants visibles et rattachés à un réseau principal souterrain identifié dans les plans joints, soit munis de dispositifs automatiques supprimant tout risque en cas d'endommagement (2)

(1) : facultatif si l'information est fournie sur le plan joint (2) pour les tronçons et branchements non cartographiés en classe A, prévoir des clauses techniques et financières particulières dans le marché

Recommandations de sécurité

Les recommandations techniques générales en fonction des réseaux et des techniques de travaux prévues sont consultables sur www.reseaux-et-canalisation.gouv.fr

Les recommandations techniques spécifiques suivantes sont à appliquer, en fonction des risques liés à l'utilisation des techniques de travaux employées :

Rubriques du guide technique relatives à des ouvrages ou travaux spécifiques : 5.6, 5.7

Pour les exploitants de lignes électriques : si la distance d'approche a été précisée, indiquez si la mise hors tension est : ☐ possible ☐ impossible

Mesures de sécurité à mettre en œuvre : _____

Dispositifs importants pour la sécurité : _____

Cas de dégradation d'un de nos ouvrages

En cas de dégradation d'un de nos ouvrages, contactez nos services au numéro de téléphone suivant : 0977401127

Pour toute anomalie susceptible de mettre en cause la sécurité au cours du déroulement du chantier, prévenir le service départemental d'incendie et de secours (par défaut le 18 ou le 112) : _____

Responsable du dossier

Nom : RESP TERRITORIAL

Désignation du service : _____

Tél : +33 386500967

Signature de l'exploitant ou de son représentant

Nom : RESP TERRITORIAL








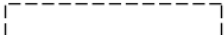
Signature : _____

Date : 09/12/2024 Nombre de pièces jointes, y compris les plans : 1


PLAN ASSOCIE EN REPONSE A DT-DICT

Communes :	SAINT-PIERRE-LE-MOUTIER		
Codes INSEE :	58264		
Réf DT-DICT :	2024120901065T9N		
Date d'édition :	09/12/2024	Plan : assainissement	Ech. : 1/500ème

Ce plan est joint en complément d'une réponse à DT-DICT en association au formulaire Cerfa N°14435*01 auquel il fait référence.

Légende :	En service	Hors service
Réseau		
Branchement		
Télécommande		N/A
Affleurant du réseau		N/A
Repère terrain		N/A
Limites d'ouvrages		N/A

Bâtis

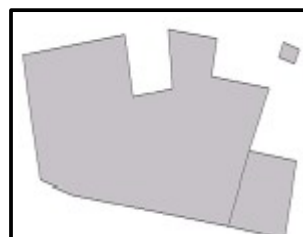

Parcelles et contours



Autres éléments de réseau :

- Y Accessoires de purge
- Eléments de Défense Incendie
- ~ Organes de régulation des réseaux

Les coordonnées des points géoréférencés sont exprimées dans le système national de référence :

- Projection Lambert 93 en planimétrie et IGN 69 en altimétrie pour la France métropolitaine,
- Projection UTM Nord Fuseau 20 en planimétrie et IGN 1987 en altimétrie pour la Martinique.


Tableau d'assemblage :

le numéro présent dans chaque quadrant renvoie au numéro de page sur laquelle se trouve le plan.

page 3	page 5	page 7	page 10
page 12	page 14	page 16	

Plan d'ensemble page 2.

Vous trouverez un plan d'ensemble en début de document. Ce plan est fourni à titre indicatif. Des branchements non-munis d'affleurants visibles peuvent exister sur la zone d'emprise des travaux. Pour toute information conforme à la réglementation, se reporter aux plans A4 détaillés.

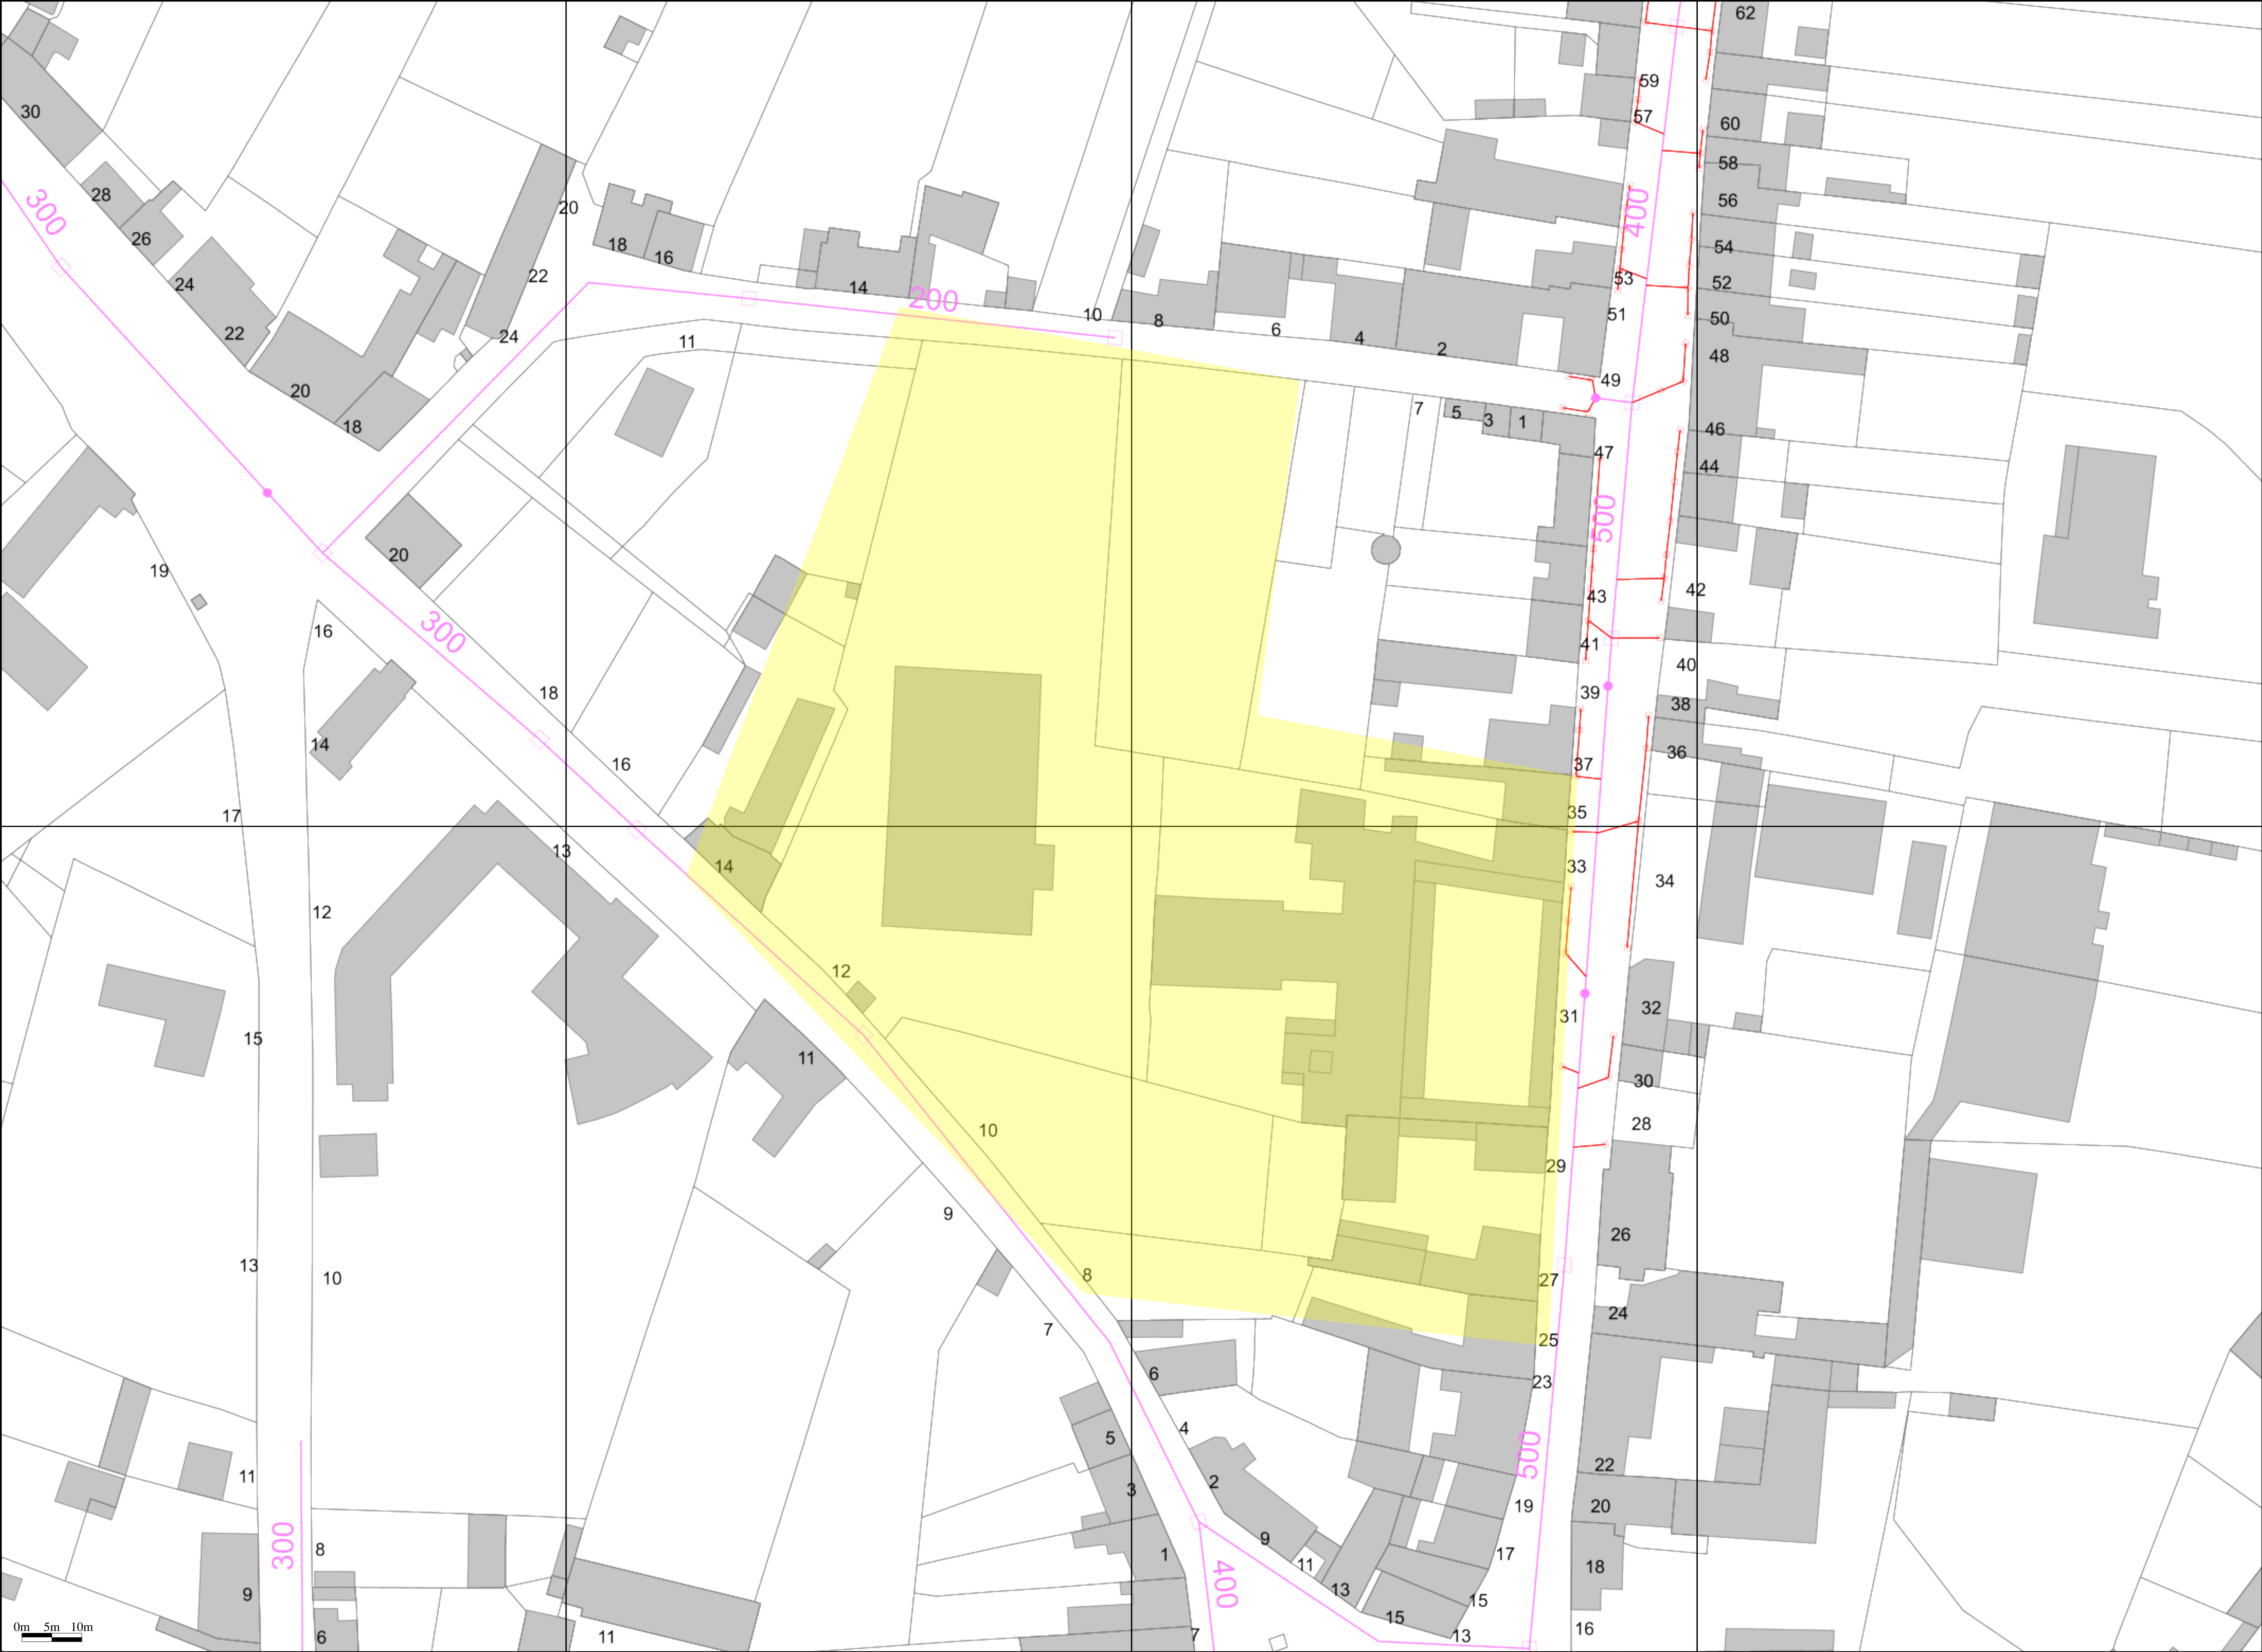

La zone d'emprise de chantier que vous nous avez déclarée est dessinée sur le plan en jaune.

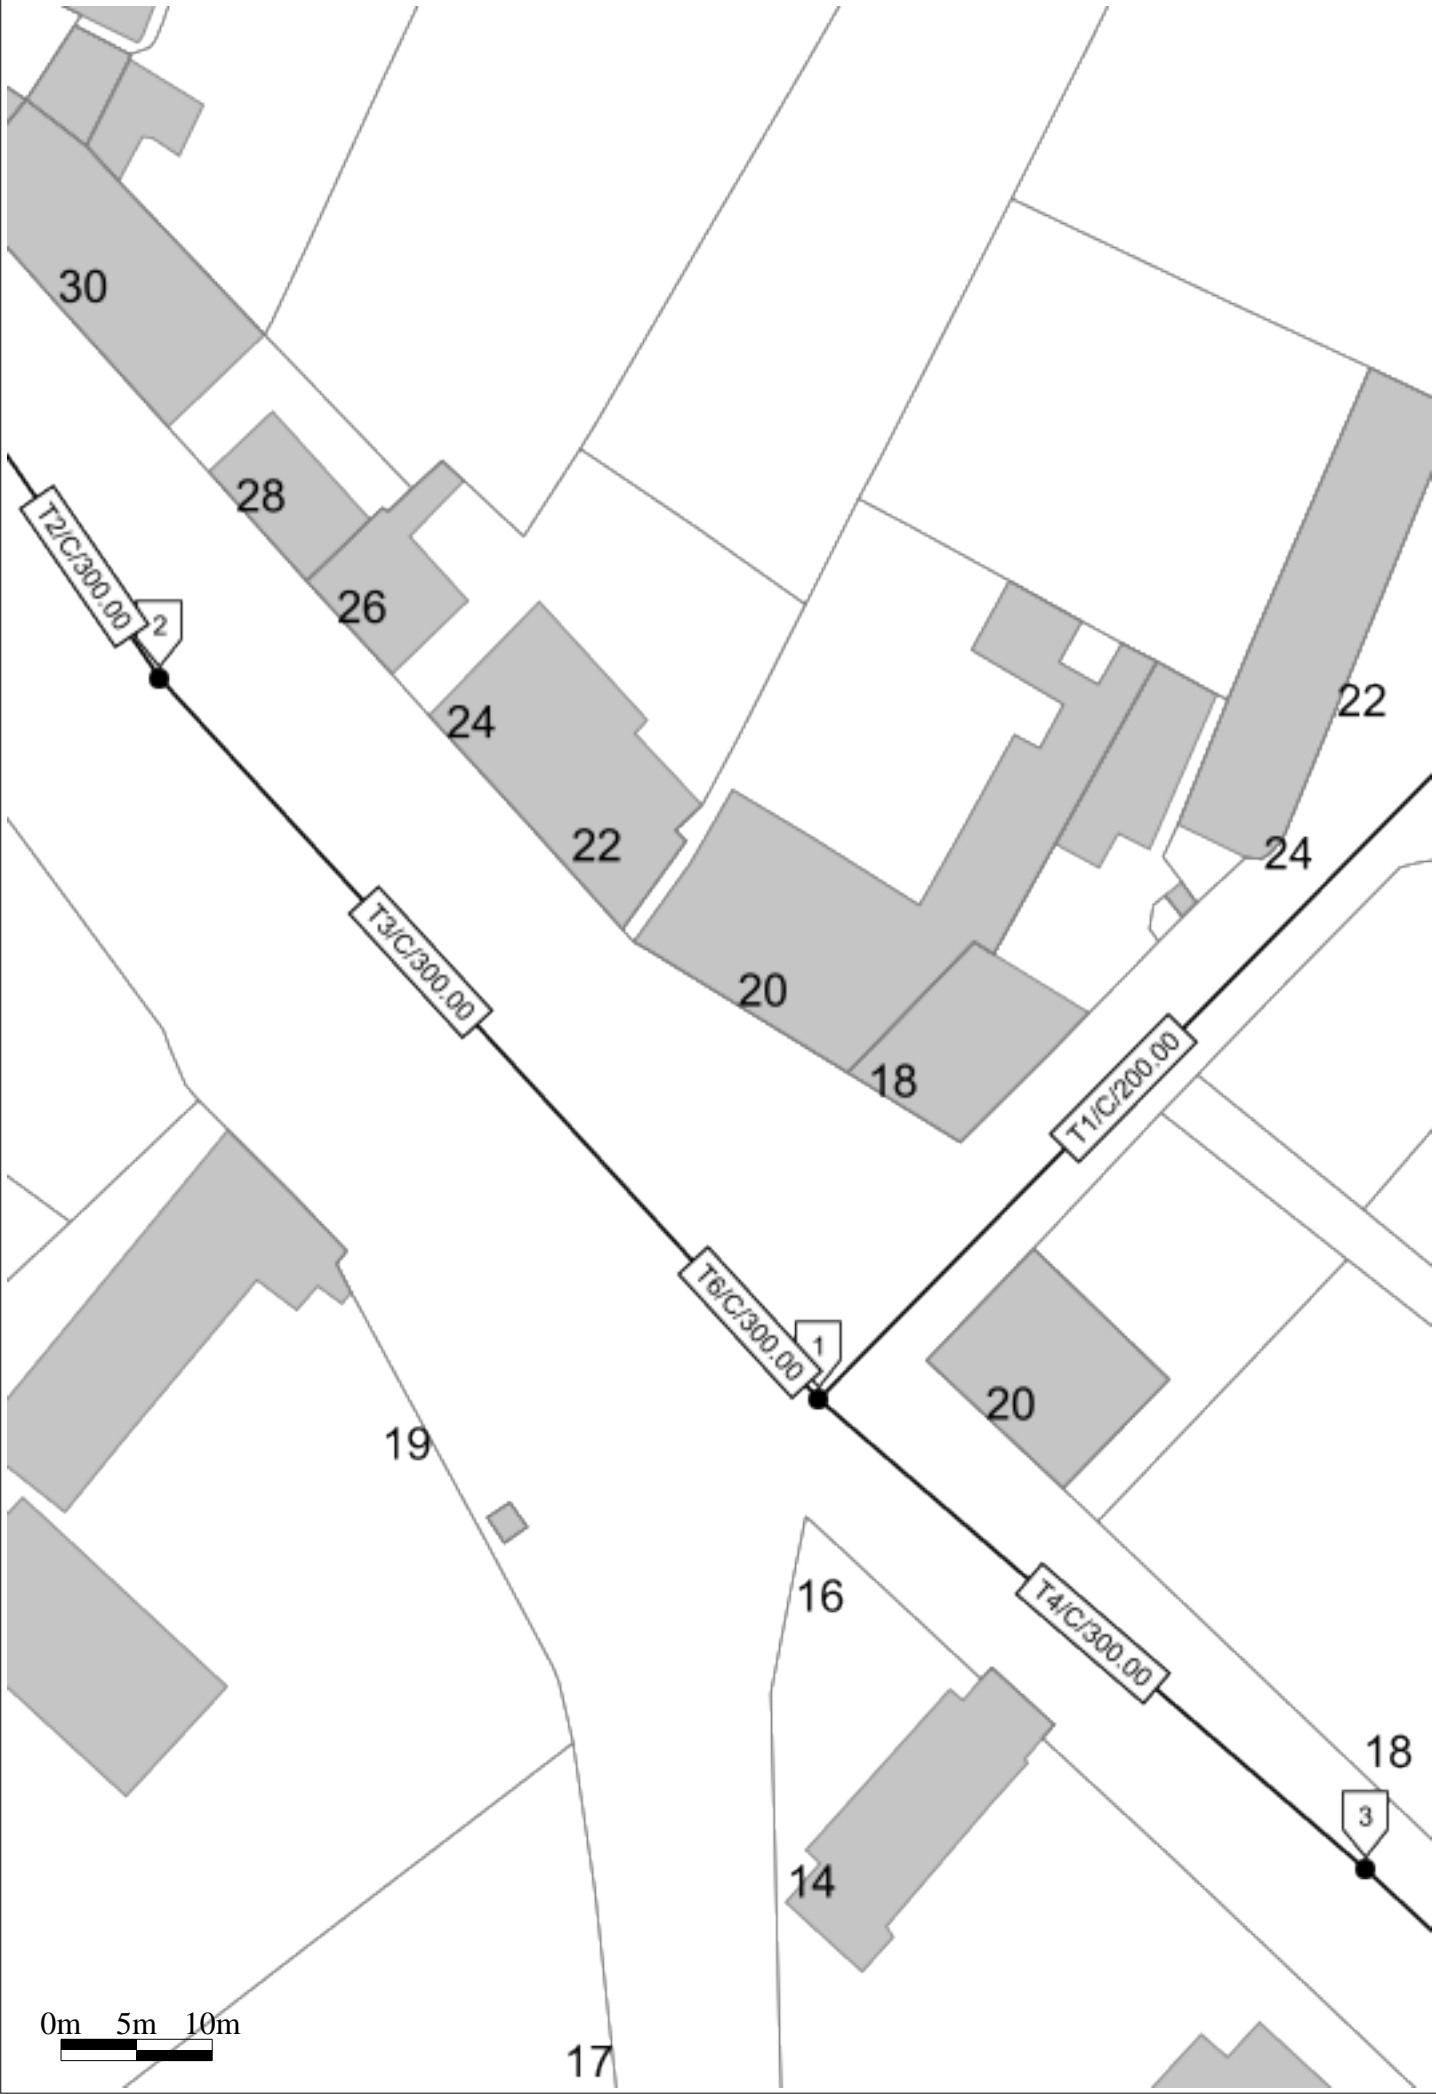


TABLE DE REFERENCEMENT DES TRONCONS

INDEX	Etiquettes	Classe	Diamètre mm	Longueur m	Prof. mini m	Type	Matériau	Dernière modif.	Adresse
T1	T1/C/200.	C	200.00	90.00	Inconnu	Unitaire	Béton	05/01/2022	SAINT-PIERRE-LE-MOUTIER,RUE DES PERRIERES
T2	T2/C/300.	C	300.00	73.19	Inconnu	Unitaire	Béton	05/01/2022	SAINT-PIERRE-LE-MOUTIER,AVENUE DU BEL-AIR
T3	T3/C/300.	C	300.00	50.91	Inconnu	Unitaire	Béton	05/01/2022	SAINT-PIERRE-LE-MOUTIER,AVENUE DU BEL-AIR
T4	T4/C/300.	C	300.00	47.67	Inconnu	Unitaire	Béton	05/01/2022	SAINT-PIERRE-LE-MOUTIER,RUE DU CHAMP DE FOIRE
T5	T5/C/300.	C	300.00	22.05	Inconnu	Unitaire	Béton	05/01/2022	SAINT-PIERRE-LE-MOUTIER,RUE DU CHAMP DE FOIRE
T6	T6/C/300.	C	300.00	13.62	Inconnu	Unitaire	Béton	05/01/2022	SAINT-PIERRE-LE-MOUTIER,RUE DES PERRIERES

TABLE DE REFERENCEMENT DES REPERES RESEAU

SYMBOLOGIE= 

Point	Classe	X	Y	Z	Date	Société	Certification	Personne	Matériel	N° Série	Valeur d'incertitude
1	C	708810.31	6632599.37	Inconnu		LDE	Non	SIG/LDE	-	-	-
2	C	708766.77	6632646.99	Inconnu		LDE	Non	SIG/LDE	-	-	-
3	C	708846.46	6632568.30	Inconnu		LDE	Non	SIG/LDE	-	-	-

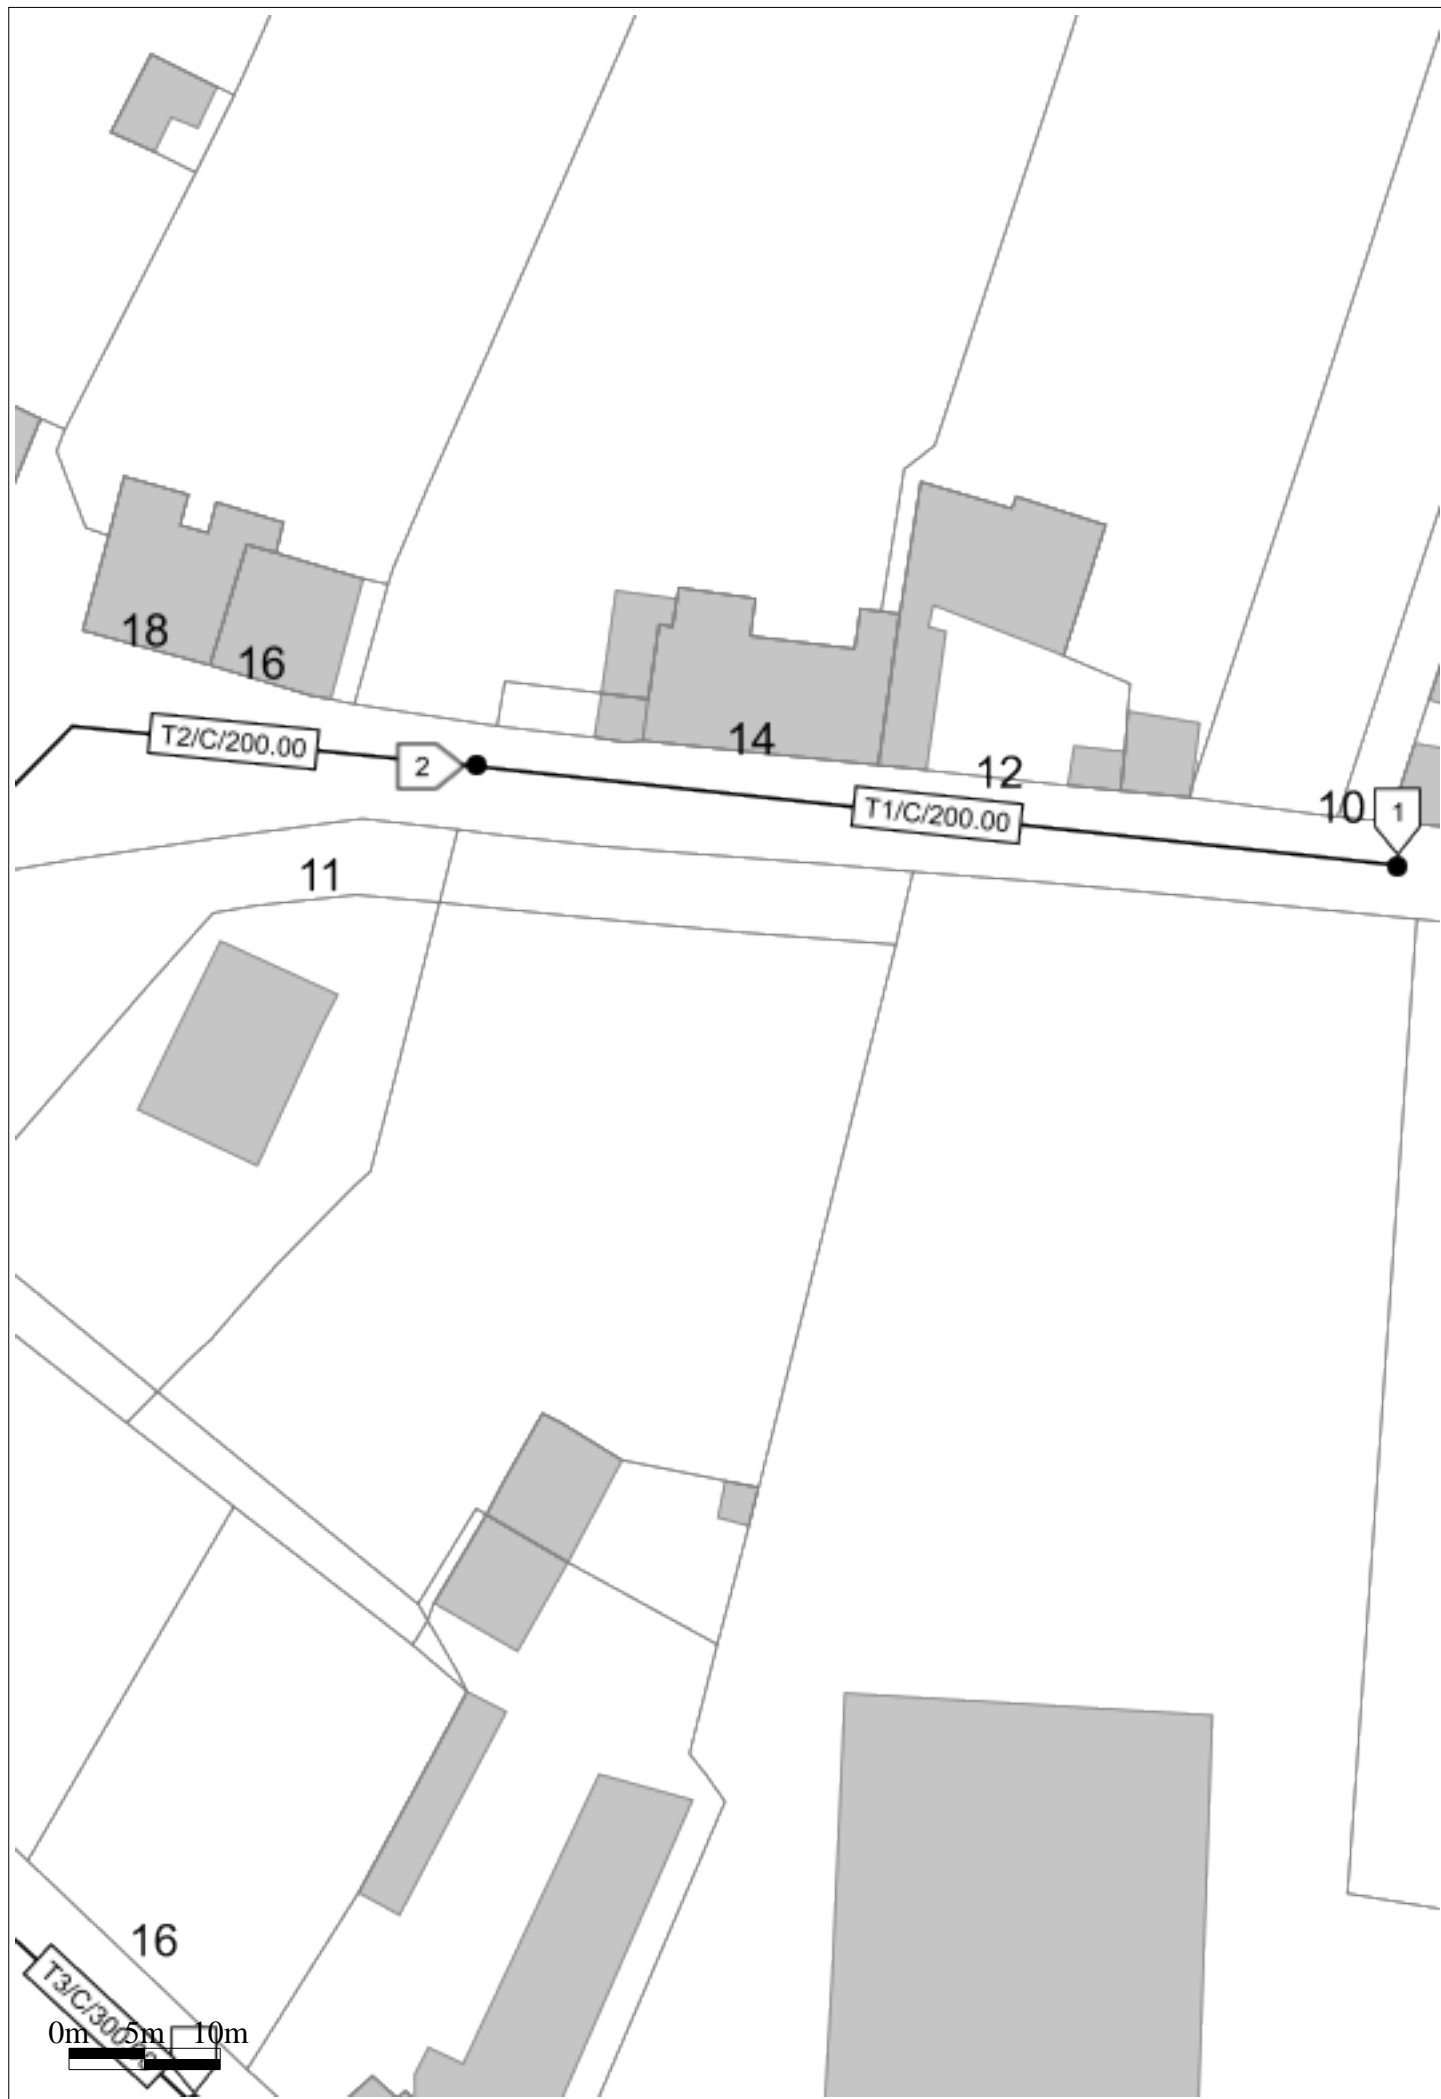


TABLE DE REFERENCEMENT DES TRONCONS

INDEX	Etiquettes	Classe	Diamètre mm	Longueur m	Prof. mini m	Type	Matériau	Dernière modif.	Adresse
T1	T1/C/200.	C	200.00	61.33	Inconnu	Unitaire	Béton	05/01/2022	SAINT-PIERRE-LE-MOUTIER,RUE DES PERRIERES
T2	T2/C/200.	C	200.00	90.00	Inconnu	Unitaire	Béton	05/01/2022	SAINT-PIERRE-LE-MOUTIER,RUE DES PERRIERES
T3	T3/C/300.	C	300.00	22.05	Inconnu	Unitaire	Béton	05/01/2022	SAINT-PIERRE-LE-MOUTIER,RUE DU CHAMP DE FOIRE

TABLE DE REFERENCEMENT DES REPERES RESEAU

SYMBOLOGIE= 

Point	Classe	X	Y	Z	Date	Société	Certification	Personne	Matériel	N° Série	Valeur d'incertitude
1	C	708942.28	6632635.24	Inconnu		LDE	Non	SIG/LDE	-	-	-
2	C	708881.30	6632641.78	Inconnu		LDE	Non	SIG/LDE	-	-	-



TABLE DE REFERENCEMENT DES TRONCONS

INDEX	Etiquettes	Classe	Diamètre mm	Longueur m	Prof. mini m	Type	Matériau	Dernière modif.	Adresse
T1	T1/C/200.	C	200.00	6.14	Inconnu	Unitaire	Béton	05/01/2022	SAINT-PIERRE-LE-MOUTIER,RUE DES PERRIERES
T2	T2/C/500.	C	500.00	39.38	Inconnu	Unitaire	Béton	05/01/2022	SAINT-PIERRE-LE-MOUTIER,AVENUE DU COMMANDANT LEIFFET
T3	T3/C/500.	C	500.00	8.01	Inconnu	Unitaire	Béton	05/01/2022	SAINT-PIERRE-LE-MOUTIER,AVENUE DU COMMANDANT LEIFFET
T4	T4/C/300.	C	300.00	98.88	Inconnu	Unitaire	Béton	05/01/2022	SAINT-PIERRE-LE-MOUTIER,AVENUE DU COMMANDANT LEIFFET
T5	T5/C/400.	C	400.00	63.07	Inconnu	Unitaire	Béton	05/01/2022	SAINT-PIERRE-LE-MOUTIER,AVENUE DU COMMANDANT LEIFFET
T6	T6/C/500.	C	500.00	51.38	Inconnu	Unitaire	Béton	05/01/2022	SAINT-PIERRE-LE-MOUTIER,AVENUE DU COMMANDANT LEIFFET

TABLE DE REFERENCEMENT DES REPERES RESEAU

SYMBOLOGIE= 

Point	Classe	X	Y	Z	Date	Société	Certification	Personne	Matériel	N° Série	Valeur d'incertitude
1	C	709035.83	6632687.07	Inconnu		LDE	Non	SIG/LDE	-	-	-
2	C	709028.39	6632624.44	Inconnu		LDE	Non	SIG/LDE	-	-	-
3	C	709024.98	6632585.21	Inconnu		LDE	Non	SIG/LDE	-	-	-
4	C	709037.67	6632638.95	Inconnu		LDE	Non	SIG/LDE	-	-	-
5	C	709036.39	6632619.89	Inconnu		LDE	Non	SIG/LDE	-	-	-
6	C	709035.95	6632616.29	Inconnu		LDE	Non	SIG/LDE	-	-	-
7	C	709035.42	6632611.21	Inconnu		LDE	Non	SIG/LDE	-	-	-
8	C	709034.76	6632604.69	Inconnu		LDE	Non	SIG/LDE	-	-	-
9	C	709034.10	6632599.12	Inconnu		LDE	Non	SIG/LDE	-	-	-
10	C	709033.73	6632595.17	Inconnu		LDE	Non	SIG/LDE	-	-	-
11	C	709033.22	6632591.37	Inconnu		LDE	Non	SIG/LDE	-	-	-
12	C	709023.03	6632615.32	Inconnu		LDE	Non	SIG/LDE	-	-	-
13	C	709021.95	6632600.10	Inconnu		LDE	Non	SIG/LDE	-	-	-
14	C	709021.71	6632596.70	Inconnu		LDE	Non	SIG/LDE	-	-	-
15	C	709021.48	6632593.45	Inconnu		LDE	Non	SIG/LDE	-	-	-
16	C	709021.09	6632588.15	Inconnu		LDE	Non	SIG/LDE	-	-	-
17	C	709020.63	6632581.43	Inconnu		LDE	Non	SIG/LDE	-	-	-
18	C	709033.00	6632585.23	Inconnu		LDE	Non	SIG/LDE	-	-	-
19	C	709019.84	6632573.49	Inconnu		LDE	Non	SIG/LDE	-	-	-
20	C	709019.63	6632569.86	Inconnu		LDE	Non	SIG/LDE	-	-	-
21	C	709019.04	6632562.19	Inconnu		LDE	Non	SIG/LDE	-	-	-

22	C	709031.14	6632572.36	Inconnu		LDE	Non	SIG/LDE	-	-	-
23	C	709030.74	6632566.84	Inconnu		LDE	Non	SIG/LDE	-	-	-
24	C	709029.46	6632554.72	Inconnu		LDE	Non	SIG/LDE	-	-	-
25	C	709021.01	6632622.89	Inconnu		LDE	Non	SIG/LDE	-	-	-
26	C	709016.79	6632623.58	Inconnu		LDE	Non	SIG/LDE	-	-	-
27	C	709021.66	6632628.31	Inconnu		LDE	Non	SIG/LDE	-	-	-
28	C	709017.84	6632628.79	Inconnu		LDE	Non	SIG/LDE	-	-	-
29	C	709033.17	6632626.45	Inconnu		LDE	Non	SIG/LDE	-	-	-
30	C	709030.67	6632687.80	Inconnu		LDE	Non	SIG/LDE	-	-	-
31	C	709029.70	6632678.30	Inconnu		LDE	Non	SIG/LDE	-	-	-
32	C	709029.39	6632675.02	Inconnu		LDE	Non	SIG/LDE	-	-	-
33	C	709029.02	6632671.22	Inconnu		LDE	Non	SIG/LDE	-	-	-
34	C	709028.02	6632660.70	Inconnu		LDE	Non	SIG/LDE	-	-	-
35	C	709027.46	6632656.93	Inconnu		LDE	Non	SIG/LDE	-	-	-
36	C	709027.00	6632653.21	Inconnu		LDE	Non	SIG/LDE	-	-	-
37	C	709026.69	6632649.93	Inconnu		LDE	Non	SIG/LDE	-	-	-
38	C	709026.37	6632646.79	Inconnu		LDE	Non	SIG/LDE	-	-	-
39	C	709026.00	6632643.16	Inconnu		LDE	Non	SIG/LDE	-	-	-
40	C	709037.29	6632634.32	Inconnu		LDE	Non	SIG/LDE	-	-	-
41	C	709036.89	6632627.98	Inconnu		LDE	Non	SIG/LDE	-	-	-
42	C	709038.50	6632656.09	Inconnu		LDE	Non	SIG/LDE	-	-	-
43	C	709038.29	6632651.63	Inconnu		LDE	Non	SIG/LDE	-	-	-
44	C	709037.91	6632647.18	Inconnu		LDE	Non	SIG/LDE	-	-	-
45	C	709037.71	6632643.58	Inconnu		LDE	Non	SIG/LDE	-	-	-

TABLE DE REFERENCEMENT DES REPERES RESEAU

SYMBOLOGIE= 

Point	Classe	X	Y	Z	Date	Société	Certification	Personne	Matériel	N° Série	Valeur d'incertitude
1	C	709041.66	6632686.37	Inconnu		LDE	Non	SIG/LDE	-	-	-
2	C	709041.37	6632682.80	Inconnu		LDE	Non	SIG/LDE	-	-	-
3	C	709040.67	6632678.16	Inconnu		LDE	Non	SIG/LDE	-	-	-
4	C	709040.18	6632669.96	Inconnu		LDE	Non	SIG/LDE	-	-	-
5	C	709039.73	6632665.95	Inconnu		LDE	Non	SIG/LDE	-	-	-
6	C	709039.54	6632663.42	Inconnu		LDE	Non	SIG/LDE	-	-	-



TABLE DE REFERENCEMENT DES TRONCONS

INDEX	Etiquettes	Classe	Diamètre mm	Longueur m	Prof. mini m	Type	Matériau	Dernière modif.	Adresse
T1	T1/C/300.	C	300.00	52.02	Inconnu	Unitaire	Béton	05/01/2022	SAINT-PIERRE-LE-MOUTIER,AVENUE DU BEL-AIR

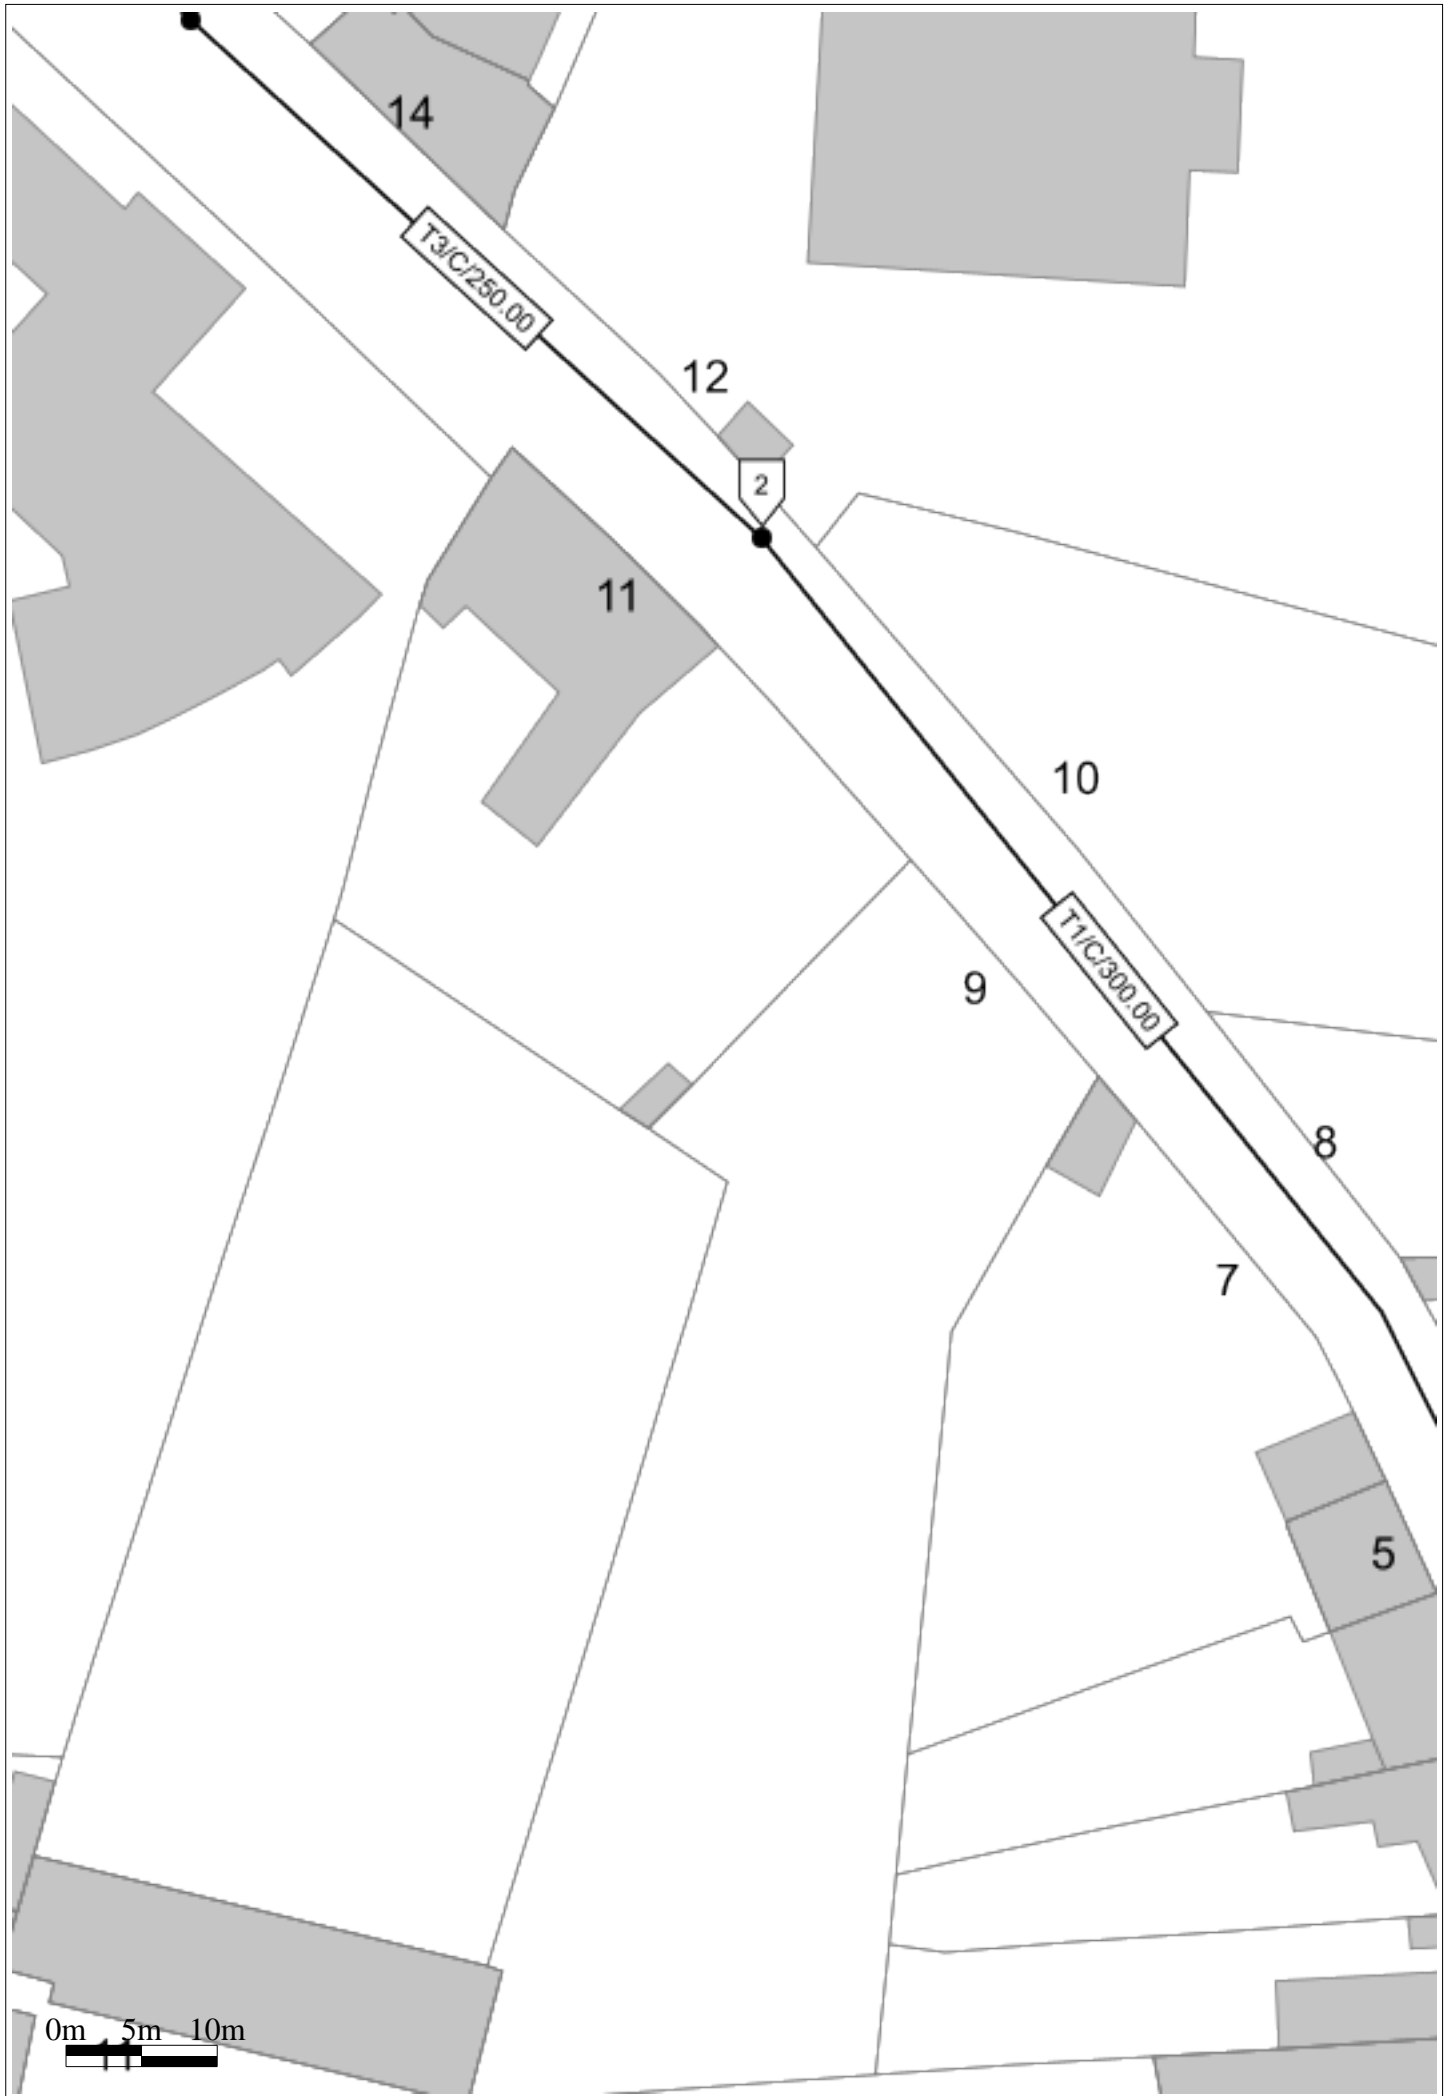


TABLE DE REFERENCEMENT DES TRONCONS

INDEX	Etiquettes	Classe	Diamètre mm	Longueur m	Prof. mini m	Type	Matériau	Dernière modif.	Adresse
T1	T1/C/300.	C	300.00	98.95	Inconnu	Unitaire	Béton	05/01/2022	SAINT-PIERRE-LE-MOUTIER,RUE DU CHAMP DE FOIRE
T2	T2/C/300.	C	300.00	22.05	Inconnu	Unitaire	Béton	05/01/2022	SAINT-PIERRE-LE-MOUTIER,RUE DU CHAMP DE FOIRE
T3	T3/C/250.	C	250.00	50.95	Inconnu	Unitaire	Béton	05/01/2022	SAINT-PIERRE-LE-MOUTIER,RUE DU CHAMP DE FOIRE

TABLE DE REFERENCEMENT DES REPERES RESEAU

SYMBOLOGIE= 

Point	Classe	X	Y	Z	Date	Société	Certification	Personne	Matériel	N° Série	Valeur d'incertitude
1	C	708862.65	6632553.33	Inconnu		LDE	Non	SIG/LDE	-	-	-
2	C	708900.38	6632519.09	Inconnu		LDE	Non	SIG/LDE	-	-	-



TABLE DE REFERENCEMENT DES TRONCONS

INDEX	Etiquettes	Classe	Diamètre mm	Longueur m	Prof. mini m	Type	Matériau	Dernière modif.	Adresse
T1	T1/C/300.	C	300.00	98.95	Inconnu	Unitaire	Béton	05/01/2022	SAINT-PIERRE-LE-MOUTIER,RUE DU CHAMP DE FOIRE
T2	T2/C/500.	C	500.00	64.15	Inconnu	Unitaire	Béton	05/01/2022	SAINT-PIERRE-LE-MOUTIER,AVENUE DU COMMANDANT LEIFFET
T3	T3/C/300.	C	300.00	61.10	Inconnu	Unitaire	Béton	05/01/2022	SAINT-PIERRE-LE-MOUTIER,LIEUDIT L' HOPITAL
T4	T4/C/500.	C	500.00	64.10	Inconnu	Unitaire	Béton	05/01/2022	SAINT-PIERRE-LE-MOUTIER,AVENUE DU COMMANDANT LEIFFET
T5	T5/C/400.	C	400.00	84.28	Inconnu	Unitaire	Béton	05/01/2022	SAINT-PIERRE-LE-MOUTIER,PLACE VIROLLET
T6	T6/C/500.	C	500.00	51.38	Inconnu	Unitaire	Béton	05/01/2022	SAINT-PIERRE-LE-MOUTIER,AVENUE DU COMMANDANT LEIFFET
T7	T7/C/500.	C	500.00	45.33	Inconnu	Unitaire	Béton	05/01/2022	SAINT-PIERRE-LE-MOUTIER,AVENUE DU COMMANDANT LEIFFET

TABLE DE REFERENCEMENT DES REPERES RESEAU

SYMBOLOGIE= 

Point	Classe	X	Y	Z	Date	Société	Certification	Personne	Matériel	N° Série	Valeur d'incertitude
1	C	709017.13	6632480.79	Inconnu		LDE	Non	SIG/LDE	-	-	-
2	C	708956.24	6632438.03	Inconnu		LDE	Non	SIG/LDE	-	-	-
3	C	709011.28	6632416.91	Inconnu		LDE	Non	SIG/LDE	-	-	-
4	C	709018.32	6632552.97	Inconnu		LDE	Non	SIG/LDE	-	-	-
5	C	709027.54	6632533.59	Inconnu		LDE	Non	SIG/LDE	-	-	-
6	C	709018.25	6632543.85	Inconnu		LDE	Non	SIG/LDE	-	-	-
7	C	709017.75	6632538.24	Inconnu		LDE	Non	SIG/LDE	-	-	-
8	C	709017.31	6632532.71	Inconnu		LDE	Non	SIG/LDE	-	-	-
9	C	709025.27	6632519.00	Inconnu		LDE	Non	SIG/LDE	-	-	-
10	C	709024.44	6632512.02	Inconnu		LDE	Non	SIG/LDE	-	-	-
11	C	709016.71	6632513.89	Inconnu		LDE	Non	SIG/LDE	-	-	-
12	C	709024.00	6632500.89	Inconnu		LDE	Non	SIG/LDE	-	-	-