



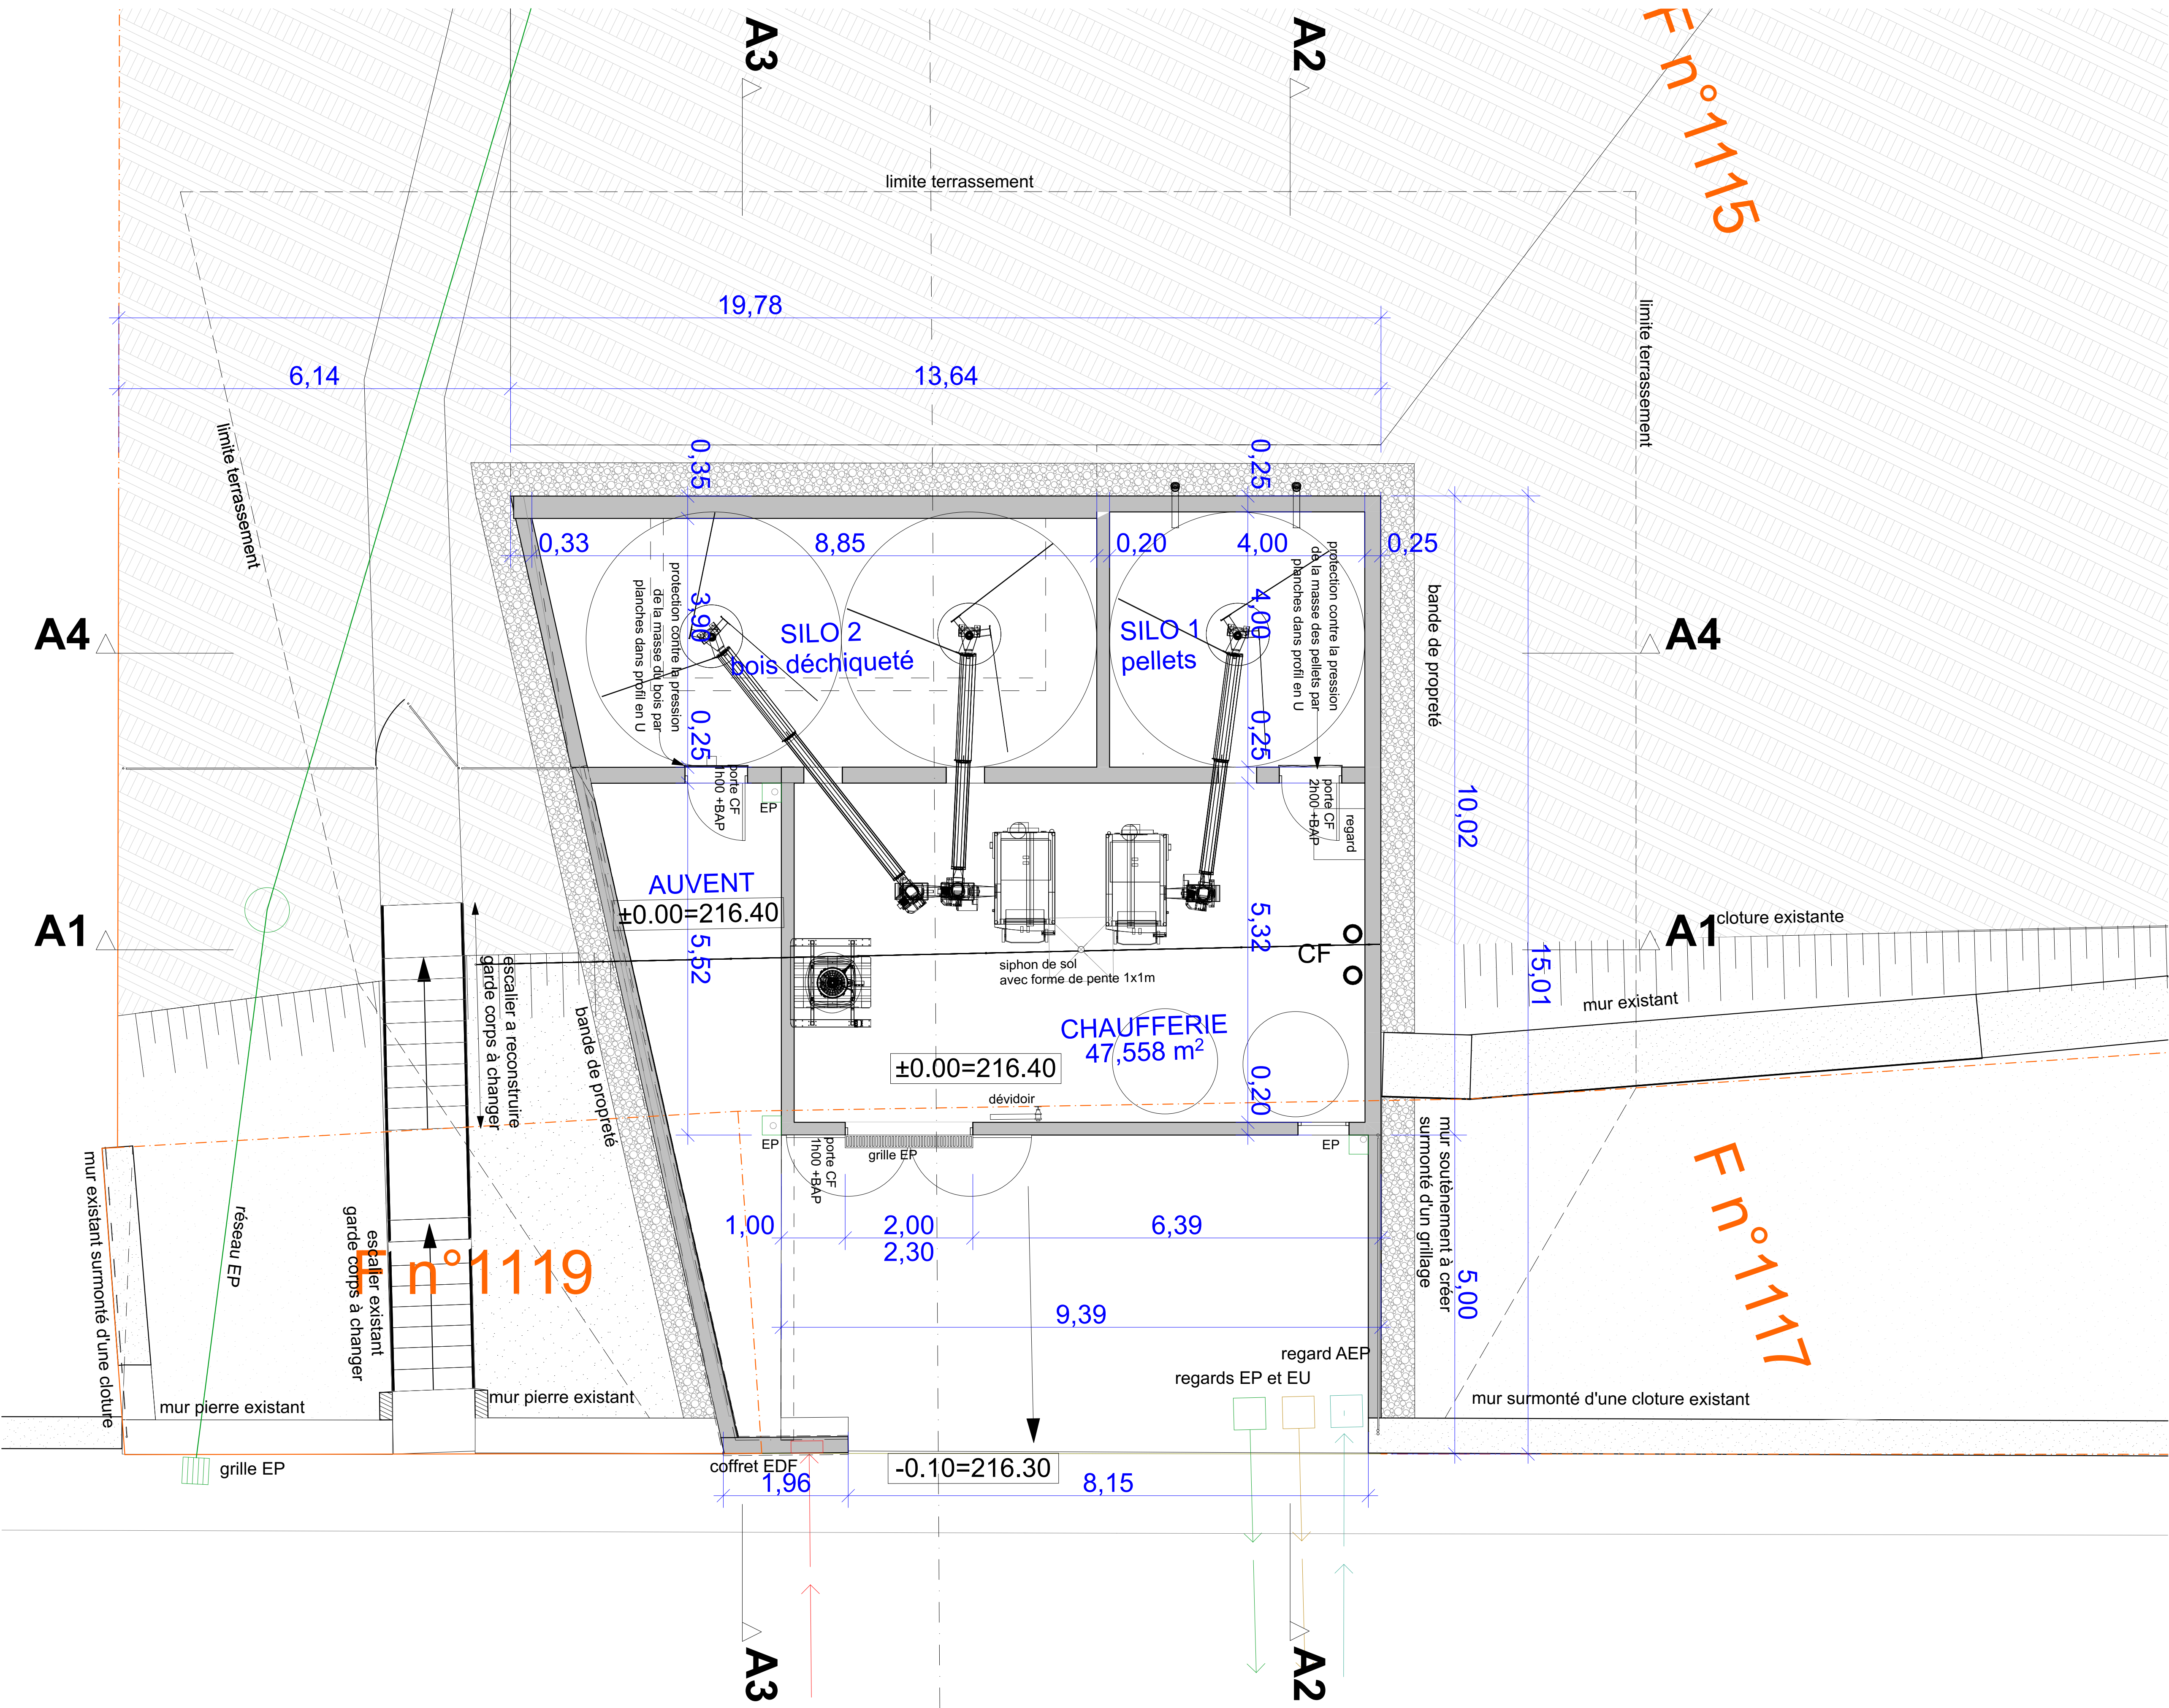

PLAN REZ DE CHAUSSEE

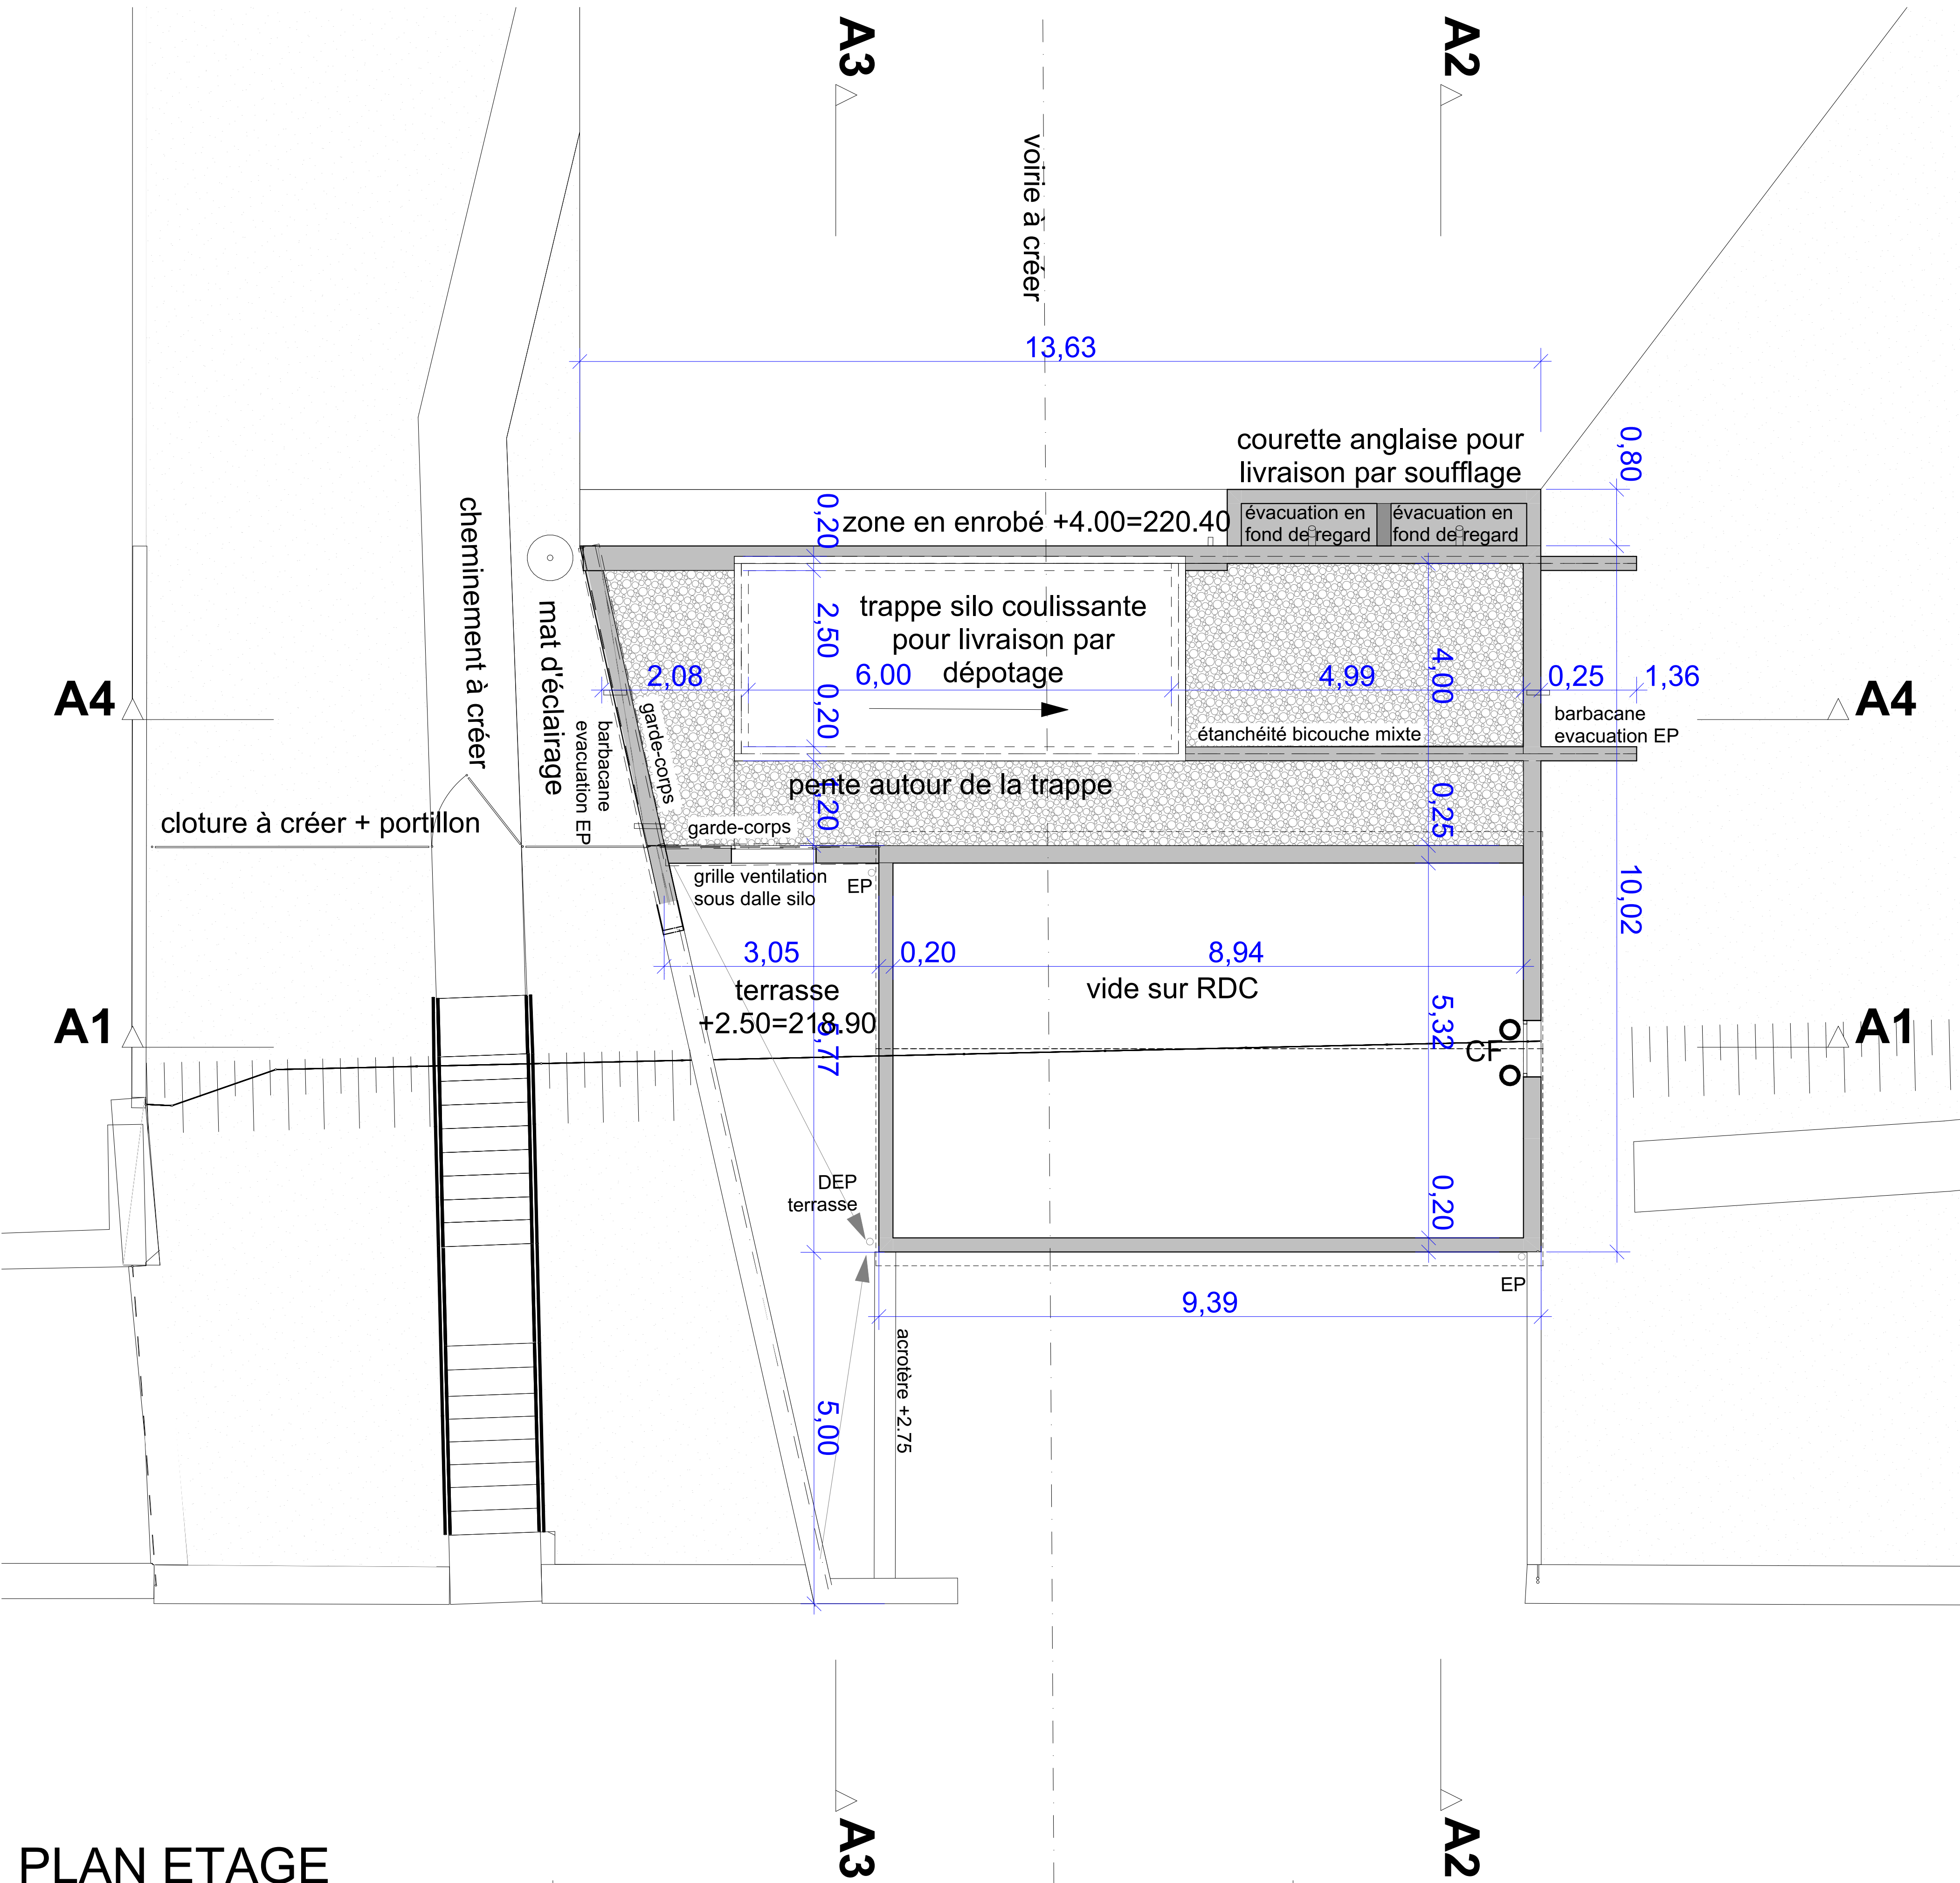

PLAN ETAGE



CONSTRUCTION D'UNE
CHAUFFERIE BOIS



architectes
dider chateau
anne guillemin
françois raymond

38000 Lons le Saunier
21 Avenue Thuret
tél. 03 84 47 13 62
secretariat@adplusarchitecture.fr

25770 François
36 Grande Rue
tél. 03 81 50 63 35
f.raymond@adplusarchitecture.fr

5bis, rue de Châtillat
71250 SALORNAY SUR GUYE

Maitre d'ouvrage

SYDESL
200, Bd de la Résistance
71000 MACON
tél. 03 85 21 91 00
nbergmann@sydesl.fr

Dossier PRO

Économiste

MARINE PECHOUX
77, rue de la cascade
71570 Romanèche-Thorins
tél. 06 07 61 33 44
pechoux.economiste@gmail.com

Structures

A2 INGENIERIE
43, rue du Port
71000 MACON
tél. 06 50 54 16 24
a.bautista@a2inge.fr

Fluides

MANERGY
1, avenue de Verdun
71100 Chalon sur Saône
tél. 04 78 26 25 36
fperussan@manergy.fr

Electricité

MANERGY
1, avenue de Verdun
71100 Chalon sur Saône
tél. 04 78 26 25 36
fperussan@manergy.fr

Plèces

PLANS DES NIVEAUX PROJET
échelle 1:50

Dates et Modifications

04

réf. 804

02/10/2026