


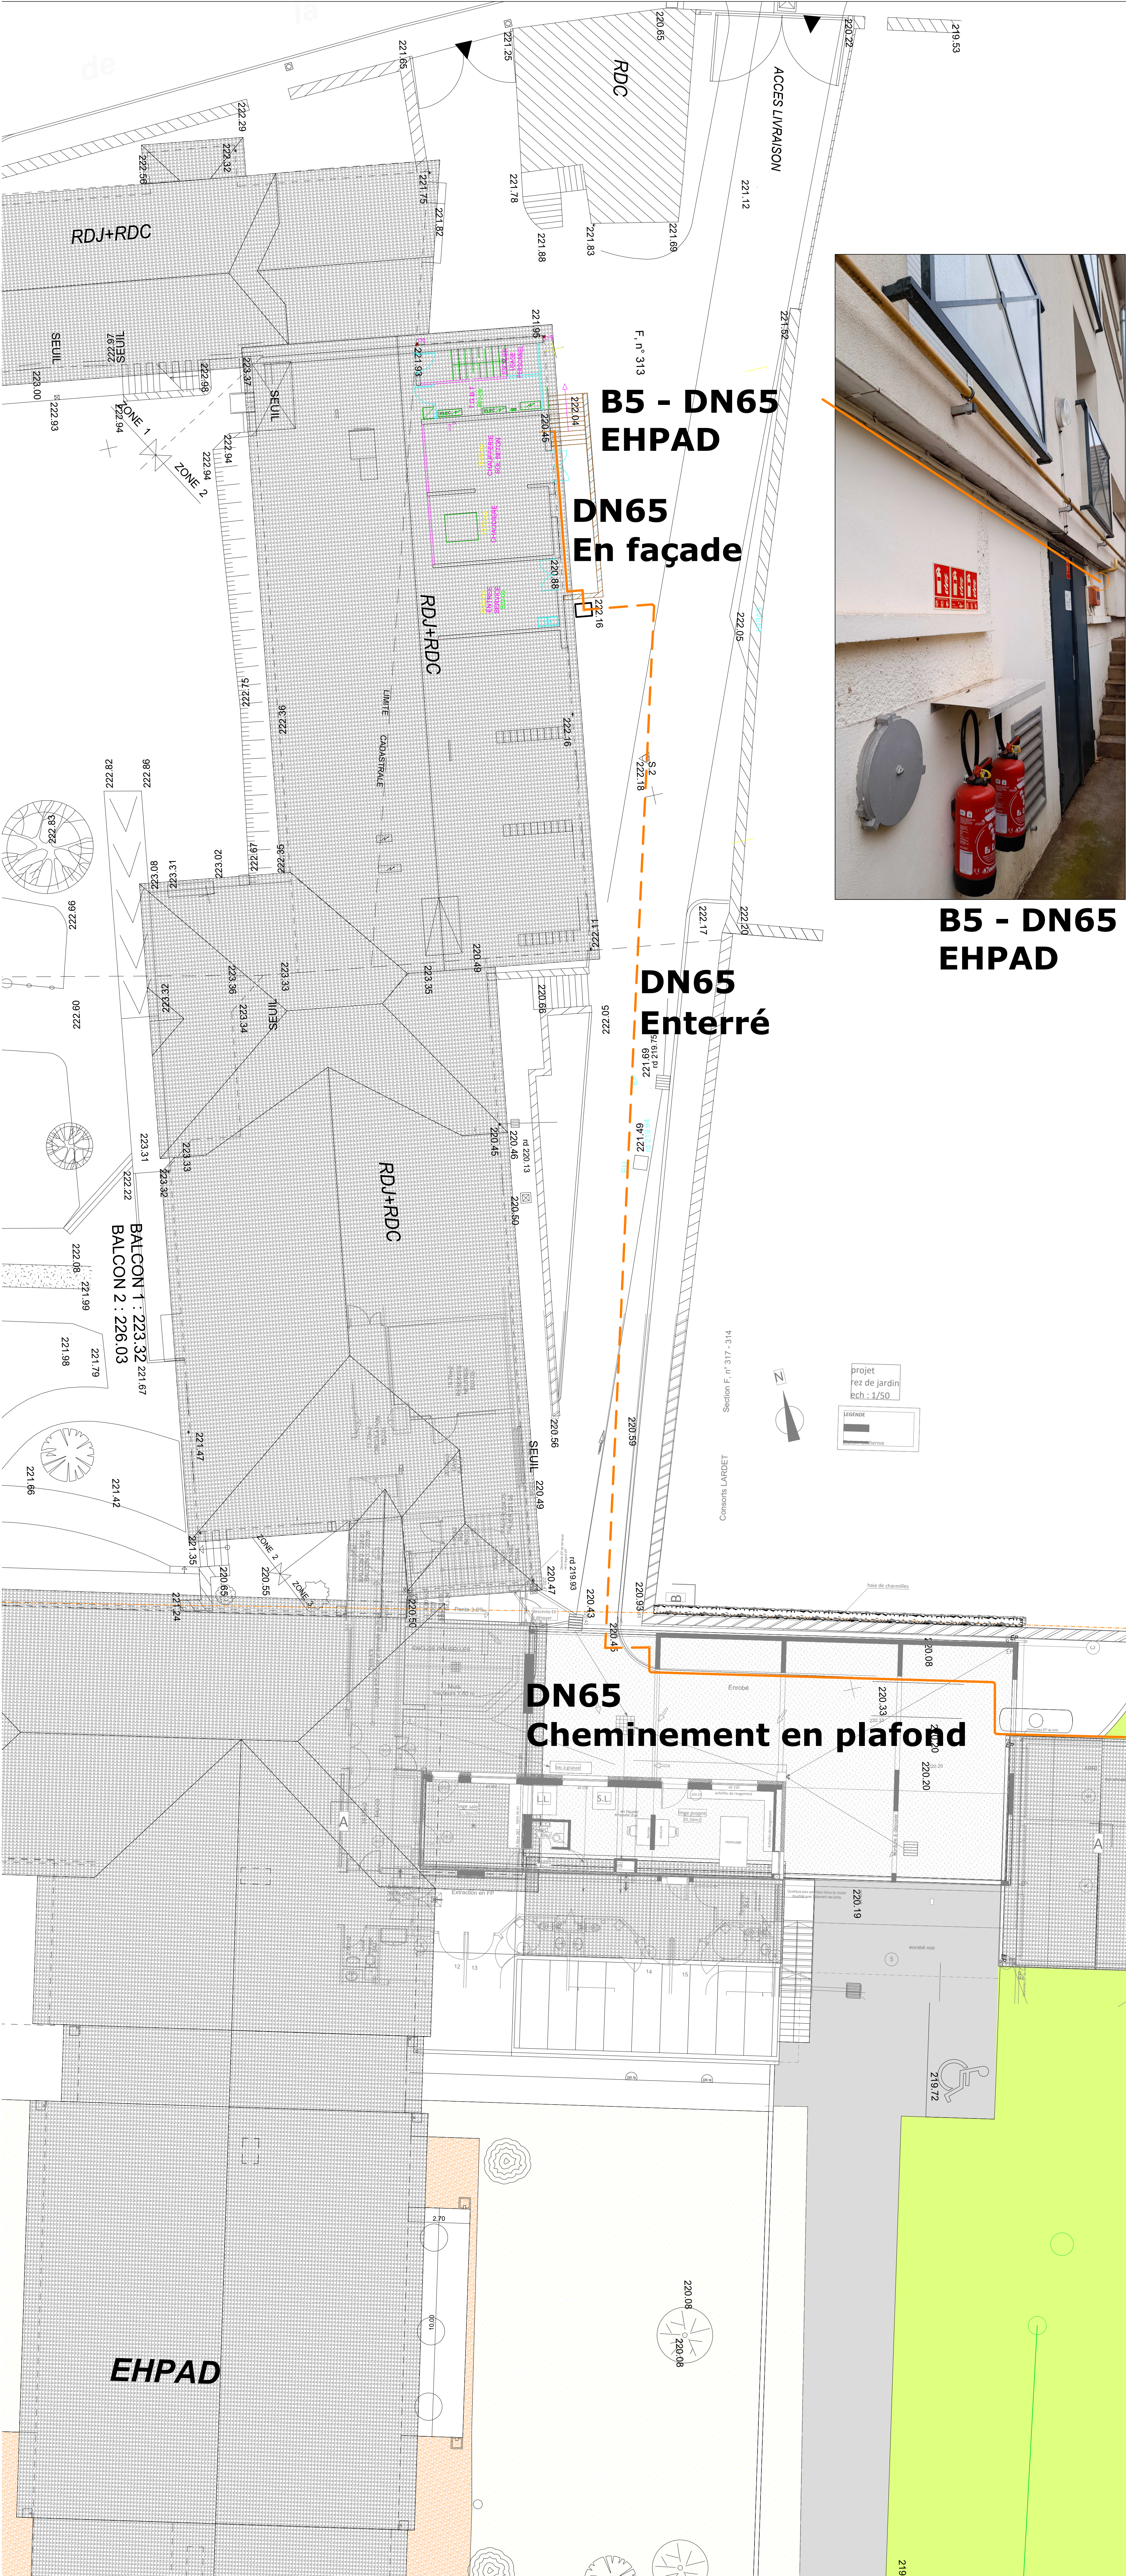

Création d'une chaufferie automatique au bois
avec réseau de chaleur
SALORNAY SUR GUYE

LOT N° 7

Chauffage - Réseau de chaleur
Electricité

PLAN réseau de chaleur
coté EHPAD

1 avenue de Verdun, centre d'affaires
71100 Chalon sur Saône
Tél : 04 78 26 25 36
Email : Contact.Centre-Est@manergy.fr

DATE	REV	NATURE DES MODIFICATIONS	ETABLI	VERIFIE	APPROUVE
11/09/2028	A	premiere diffusion	FM	FP	
15/10/2028	B	DIFFUSION PRO	FM	FP	

REF D'AFFAIRE	DOCUMENT	SPECIALITE	N° de PLAN	INDICE	ECHELLE
AF7468	P R O	C V C	0 0 4 0 B	1 /	1 0 0

Regard
à l'inté