


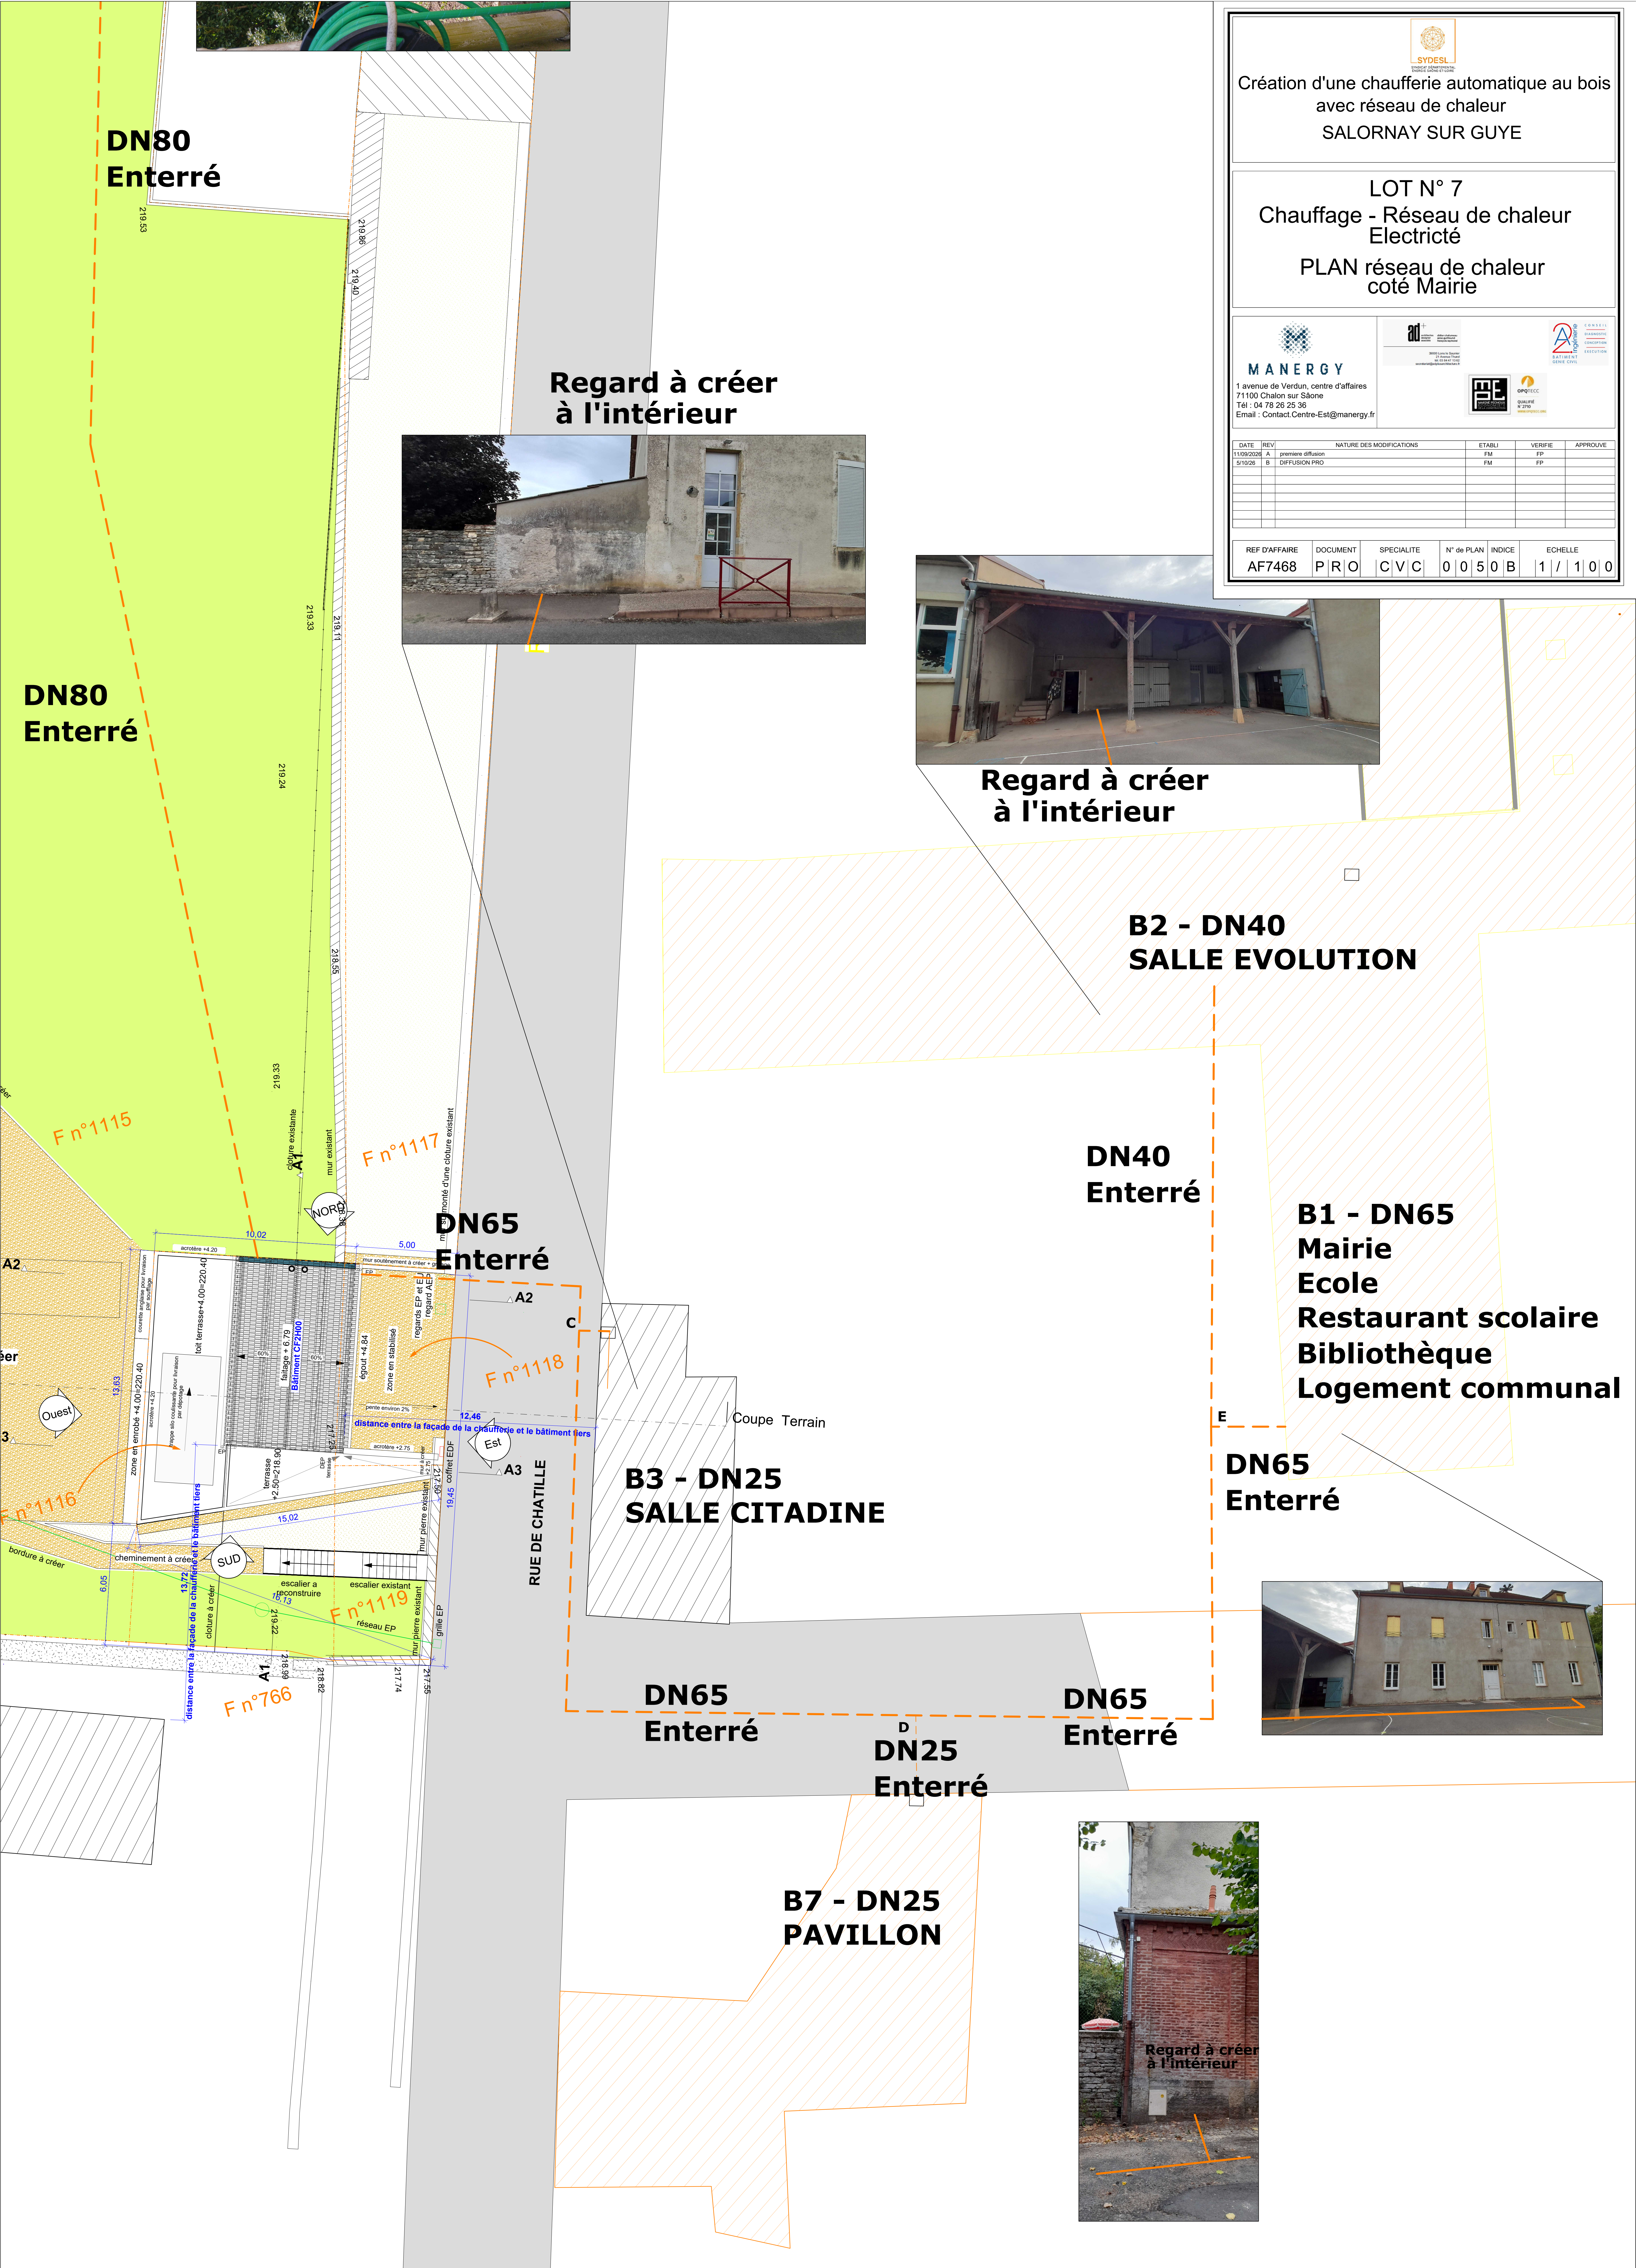



Création d'une chaufferie automatique au bois
avec réseau de chaleur
SALORNAY SUR GUYE

LOT N° 7

Chauffage - Réseau de chaleur
Electricité

PLAN réseau de chaleur
coté Mairie



MANERGY
1 avenue de Verdun, centre d'affaires
71100 Chalons-sur-Saône
Tél : 04 78 26 25 36
Email : Contact.Centre-Est@manergy.fr



SAISON 2024-2025
QUALITE N° 276



SAISON 2024-2025
QUALITE N° 276

DATE	REVI	NATURE DES MODIFICATIONS	ETABLI	VERIFIE	APPROUVE
11/09/2024	A	première diffusion	FM	FP	
21/09/24	S	DIFFUSION PRO	FM	FP	

REF D'AFFAIRE	DOCUMENT	SPECIALITE	N° de PLAN	INDICE	ECHELLE
AF7468	P R O	C V C	0 0 5 0 B	1 / 1 0 0	



Regard à créer
à l'intérieur



Regard à créer
à l'intérieur