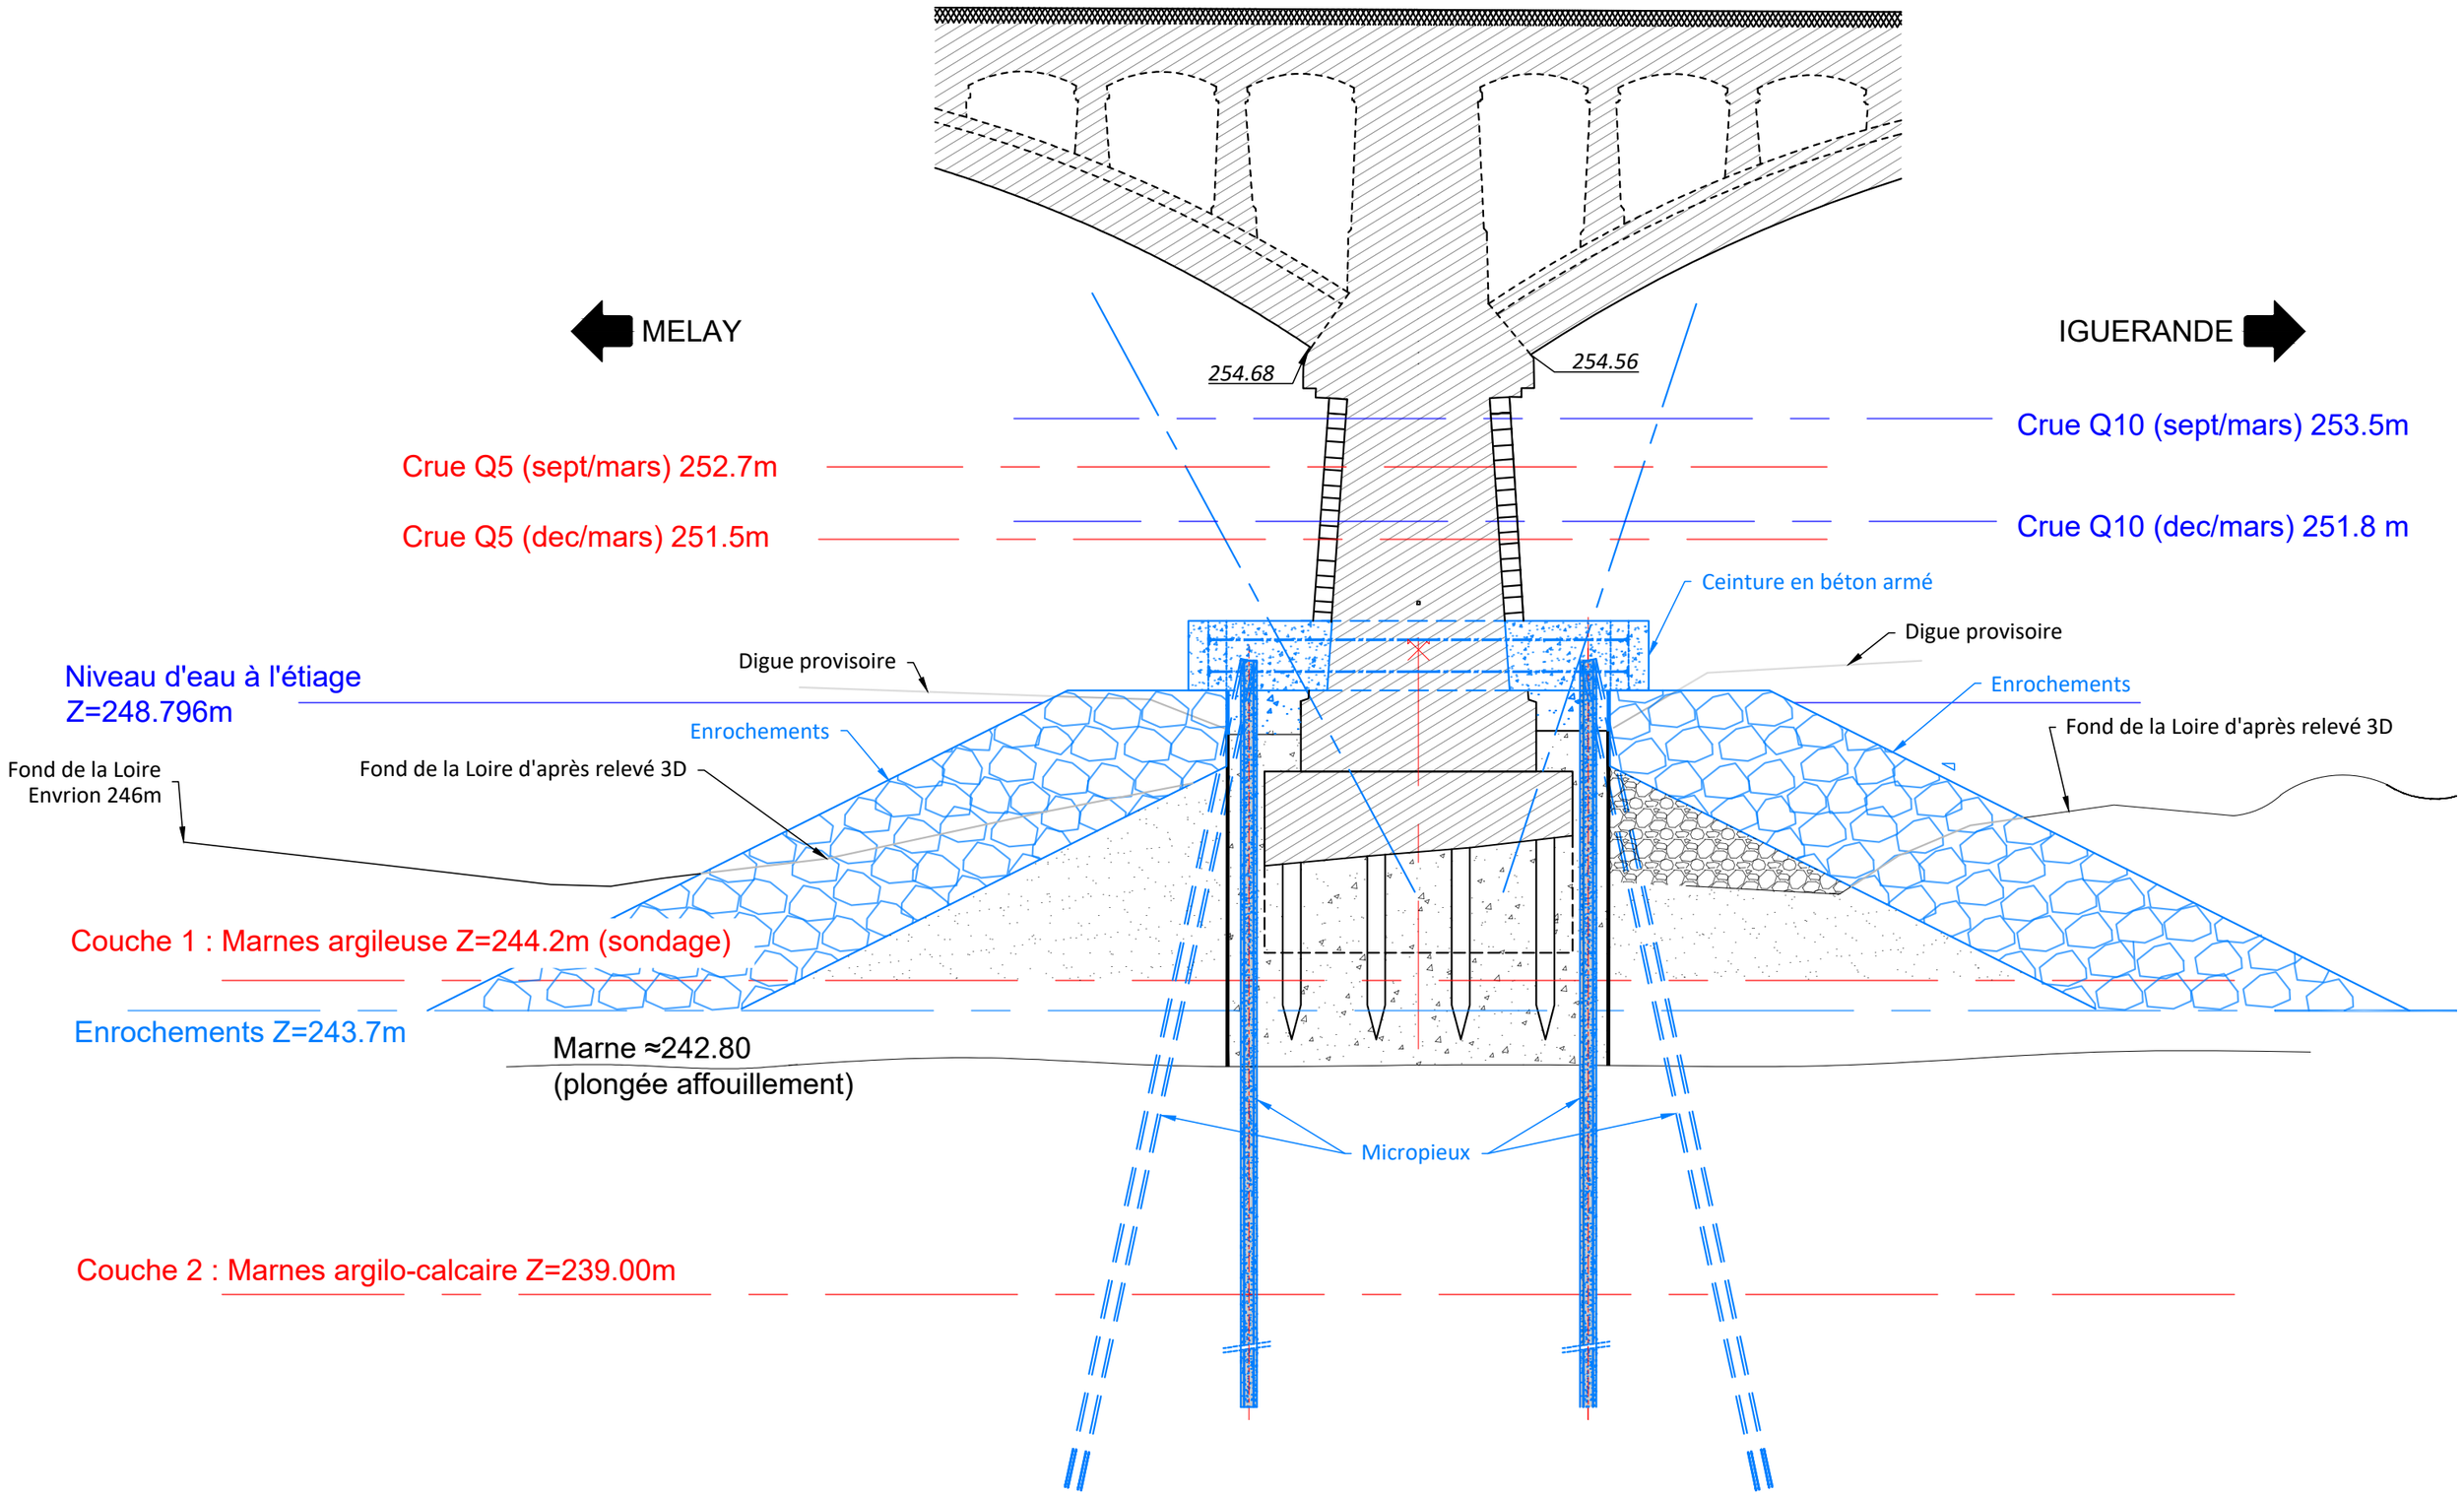Schéma de principe non contractuel
Echelle 1/100