

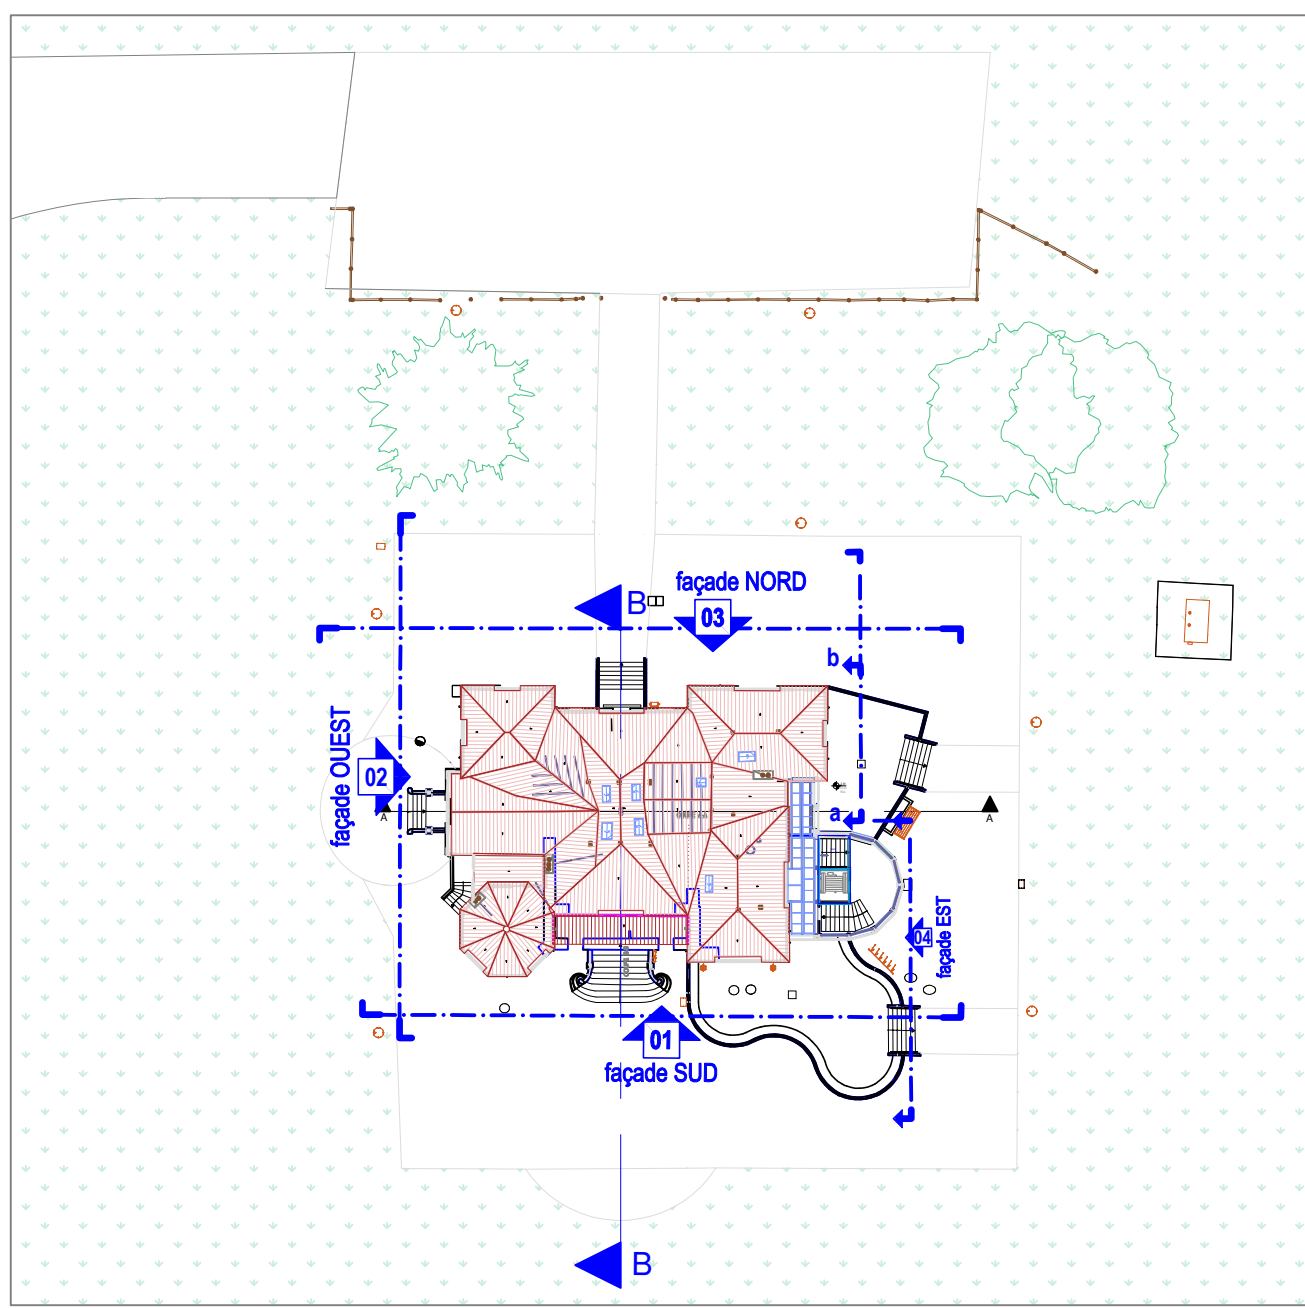


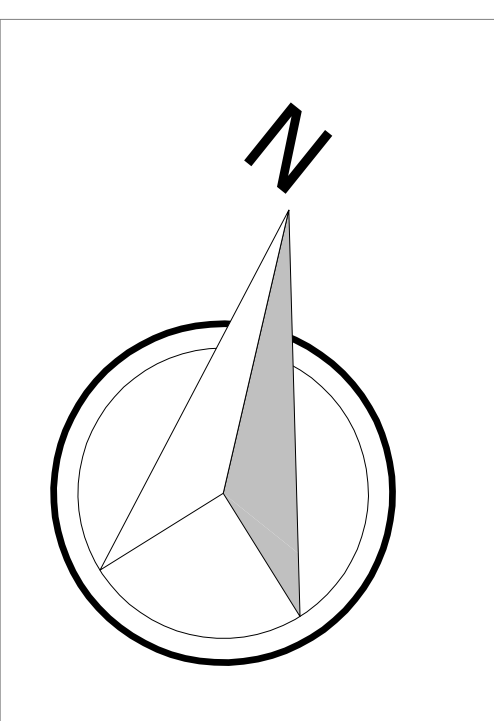

PLAN DE SITUATION

1:500

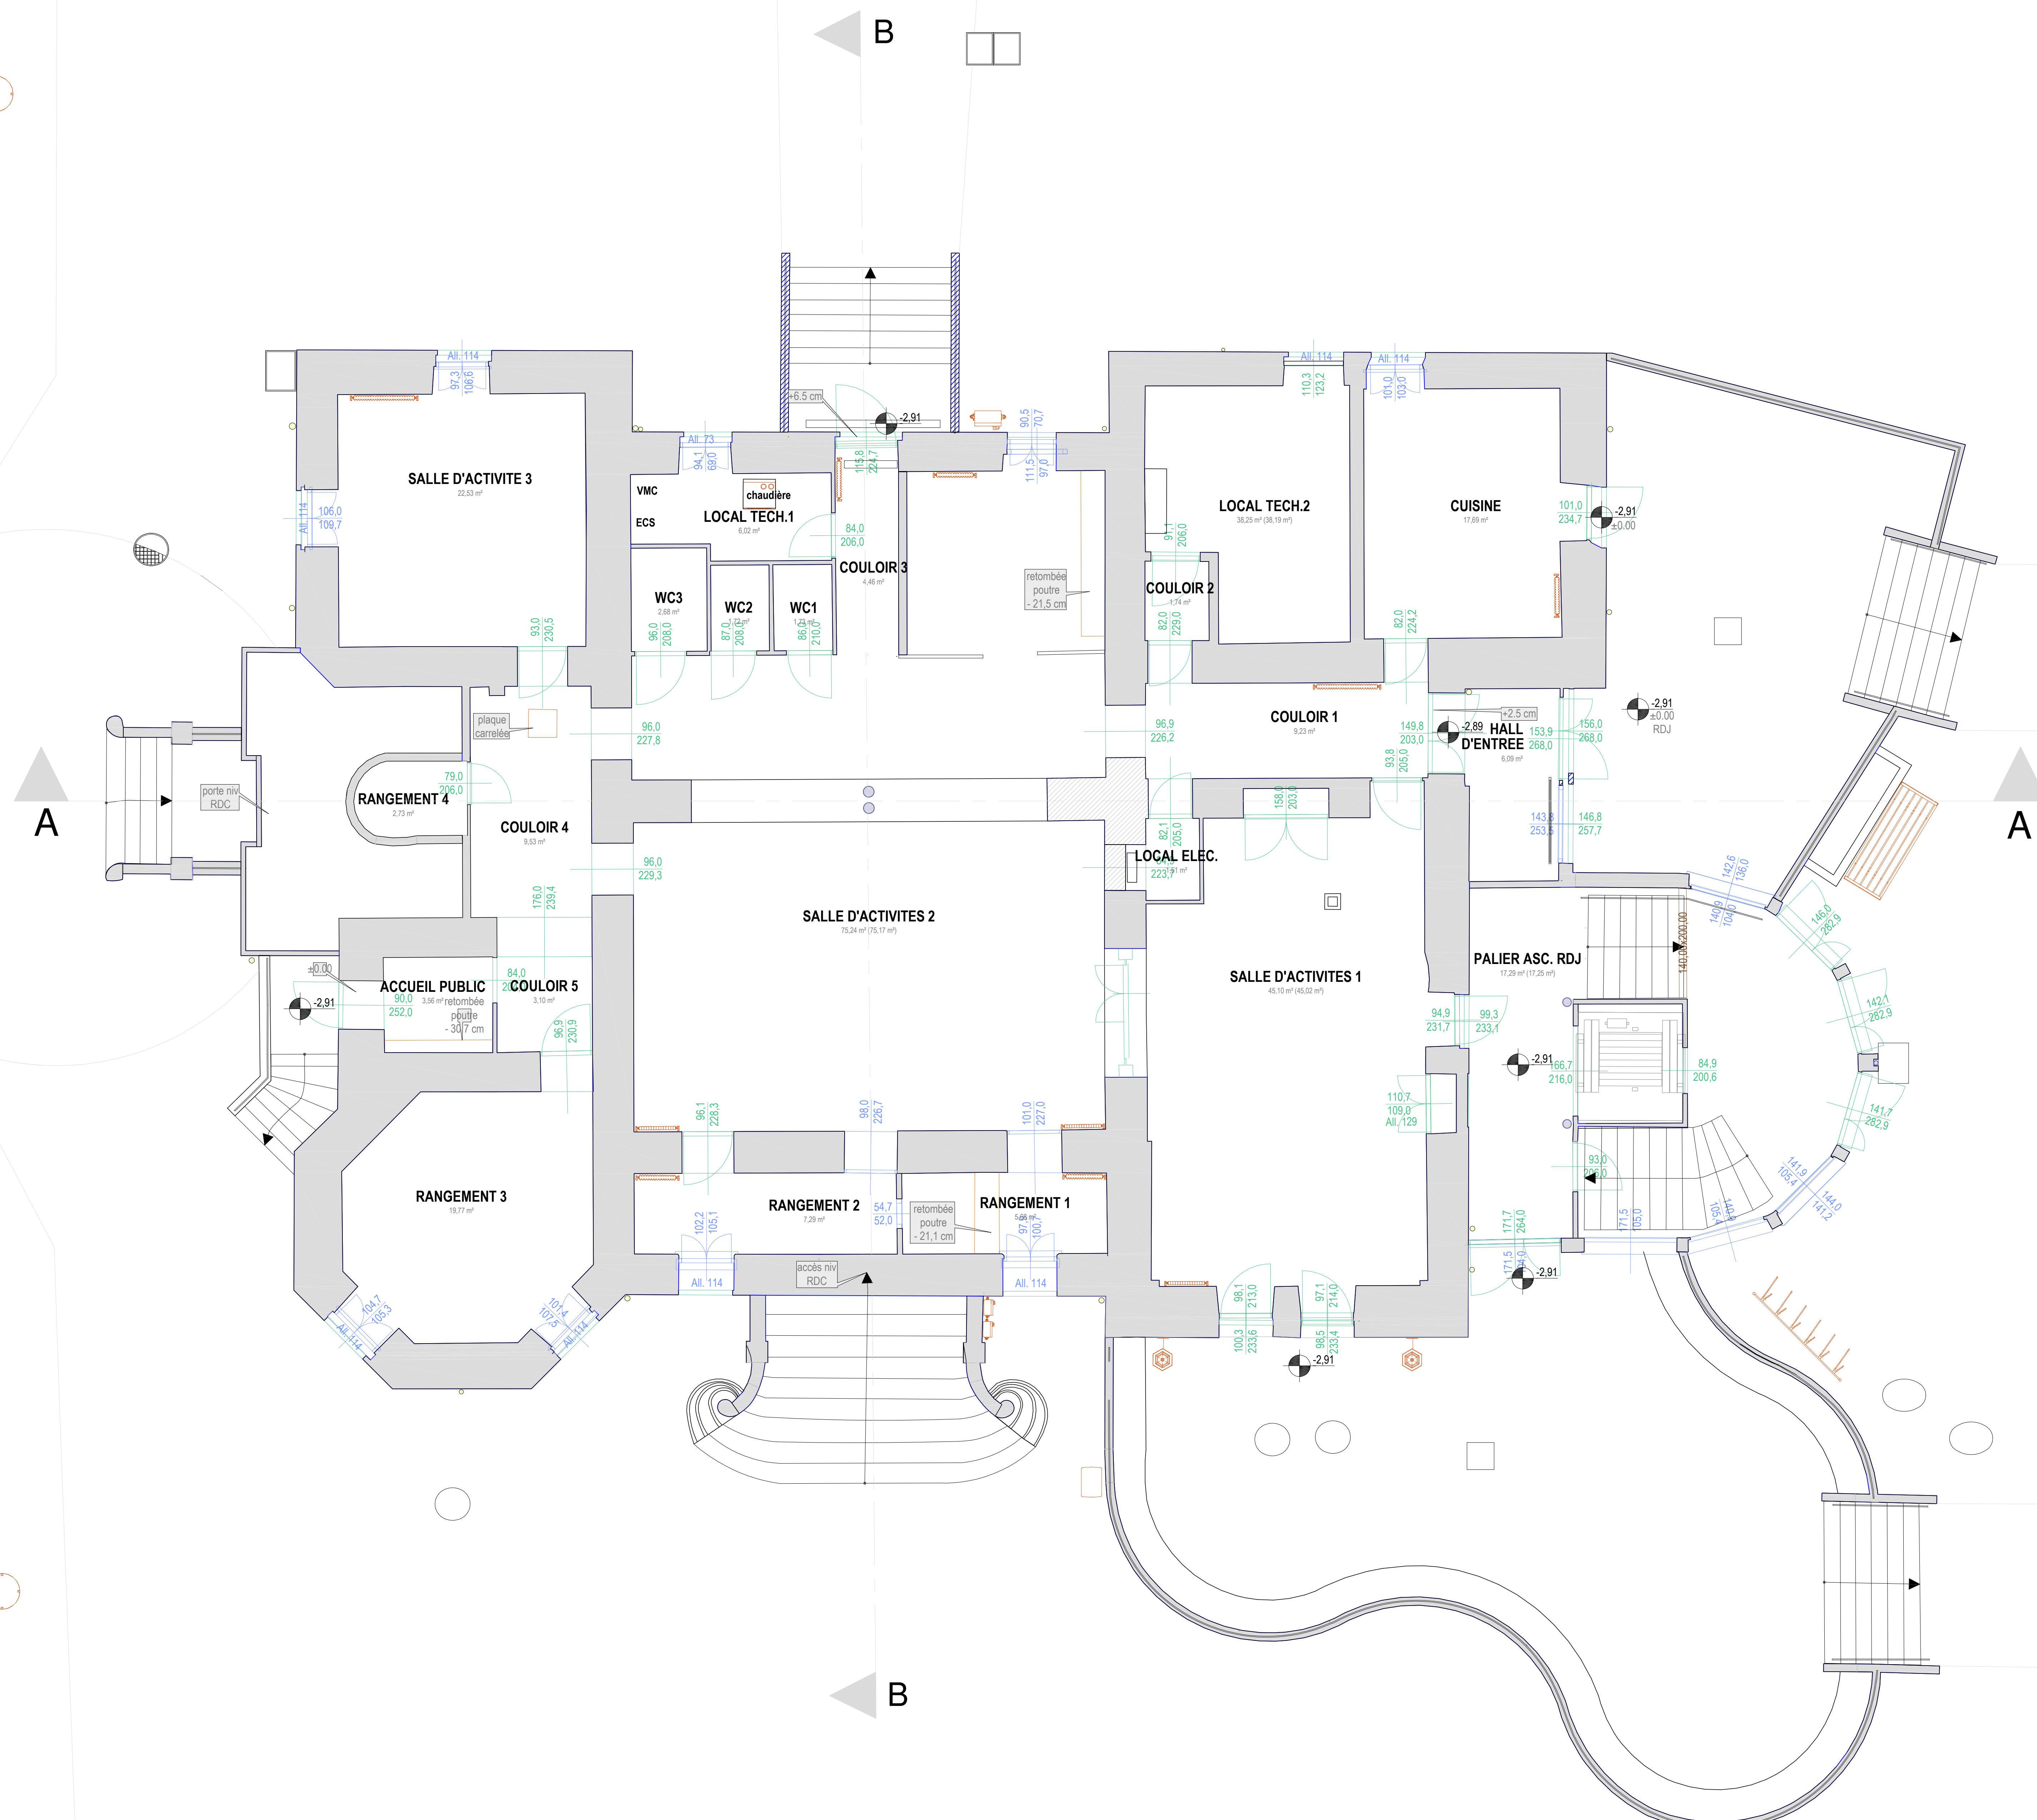

NOM DE FICHER		GUEUGNON CHATEAU D'AUX_2025 10 20.dwg			
INDICE	DATE	MODIFICATIONS			
ce plan et tout son contenu est propriété exclusive de l'AS/AS/AS. Aucune reproduction autorisée sans autorisation préalable.					
 01 20 10 10 10 plan@share@gmail.com	CLIENT	CHATEAU D'AUX		INDICE	
		71 GUEUGNON			
		ÉTAT DES LIEUX		DEVIS N°	FRASE
		PLAN NIVEAU RDJ		2500755	
				01	
				DEMAND N°	I. OLIVIER
		PLAN N°	01	N°	01
