

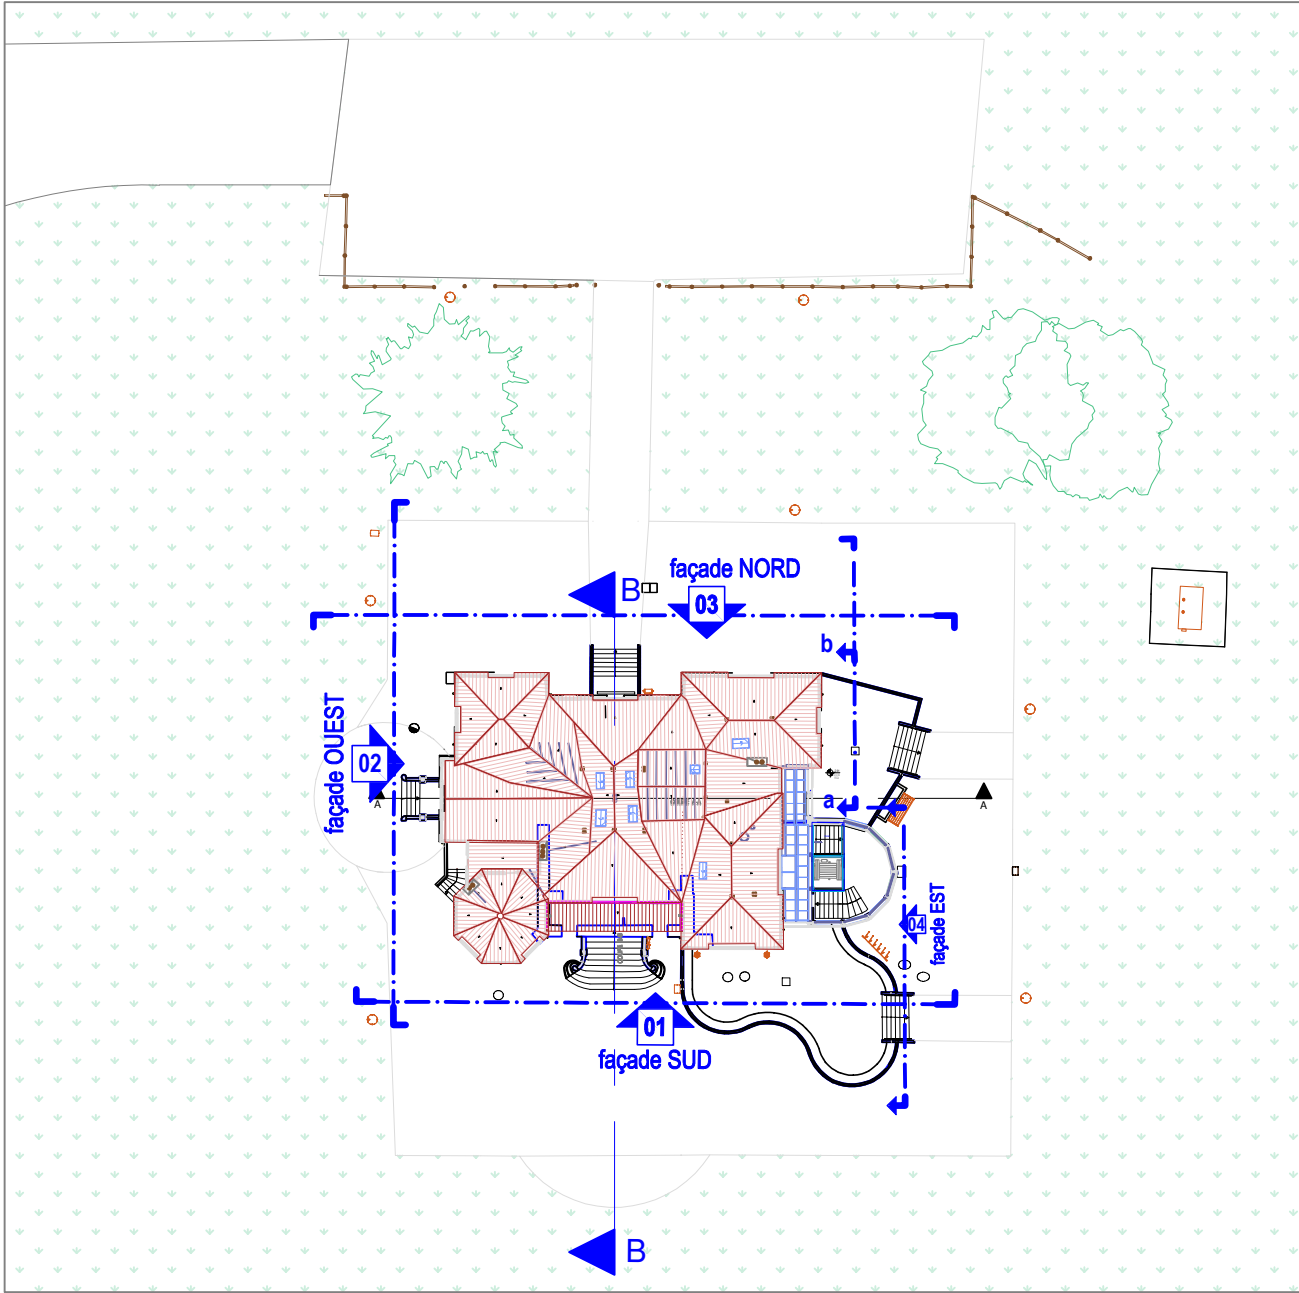


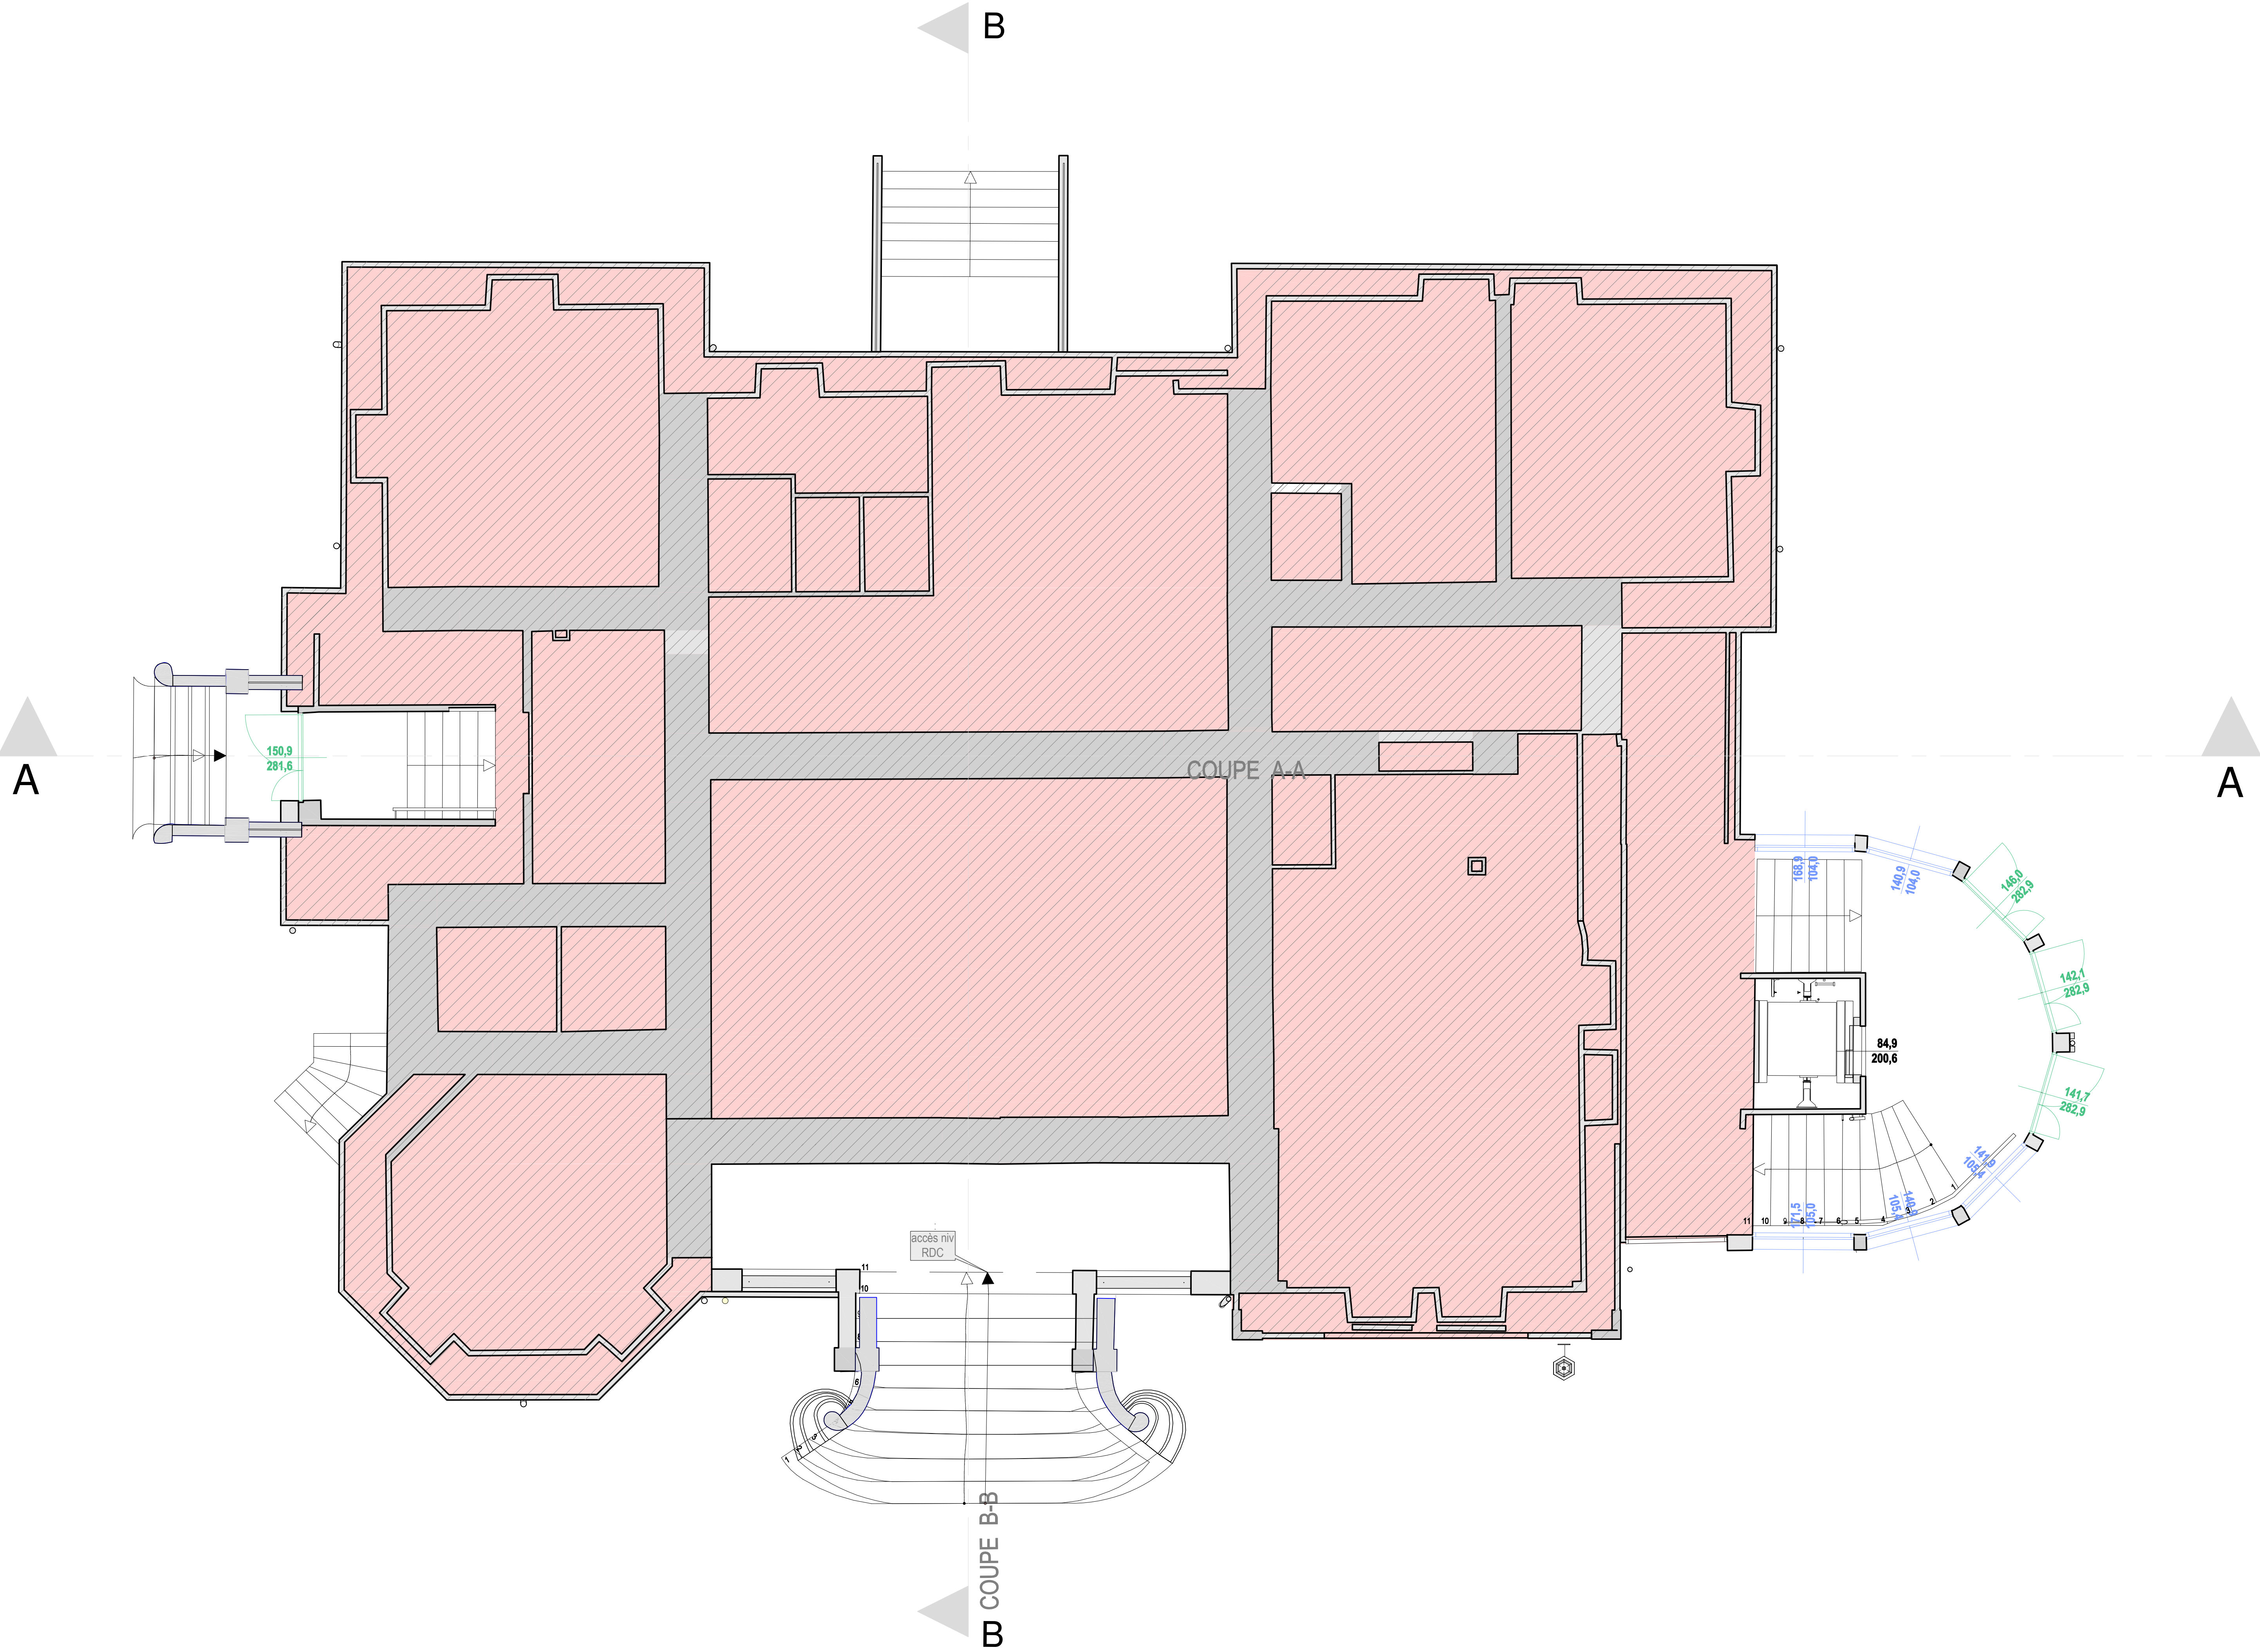

PLAN DE SITUATION

1:500

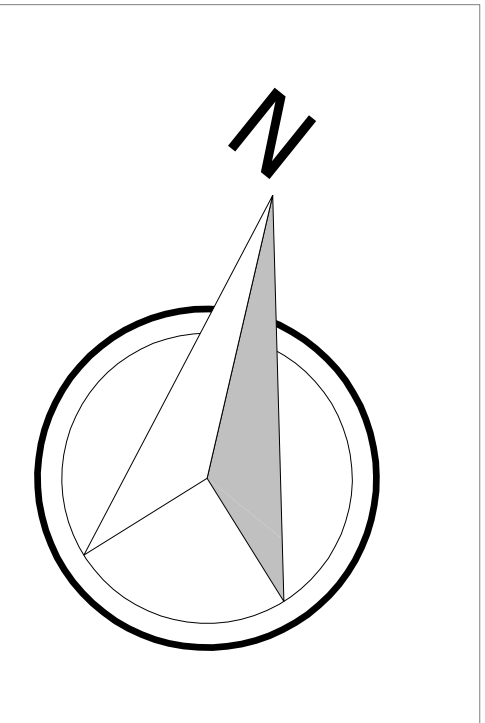

NOM DE FICHIER : GUEUGNON CHATEAU D'AUX_2025 10 20.DWG																							
INDICE		DATE		MODIFICATIONS																			
ce plan et tout son contenu est propriété exclusive de l'usur/mr. Aucune reproduction acceptée sans autorisation préalable																							
PlanInSphère  06 30 00 58 17 planinsphere@gmail.com		CLIENT :		CHÂTEAU D'AUX				ÉTAT DES LIEUX		DEVIS N°		PHASE											
										2500753													
						71 GUEUGNON				LOT													
				PLAN N°		02		N°		RDC		Ech. : 1/50ème		DATE : 20 10 2025		INDEX		Dessiné par :		I. OLIVIER			
																				Vérifié par :			