



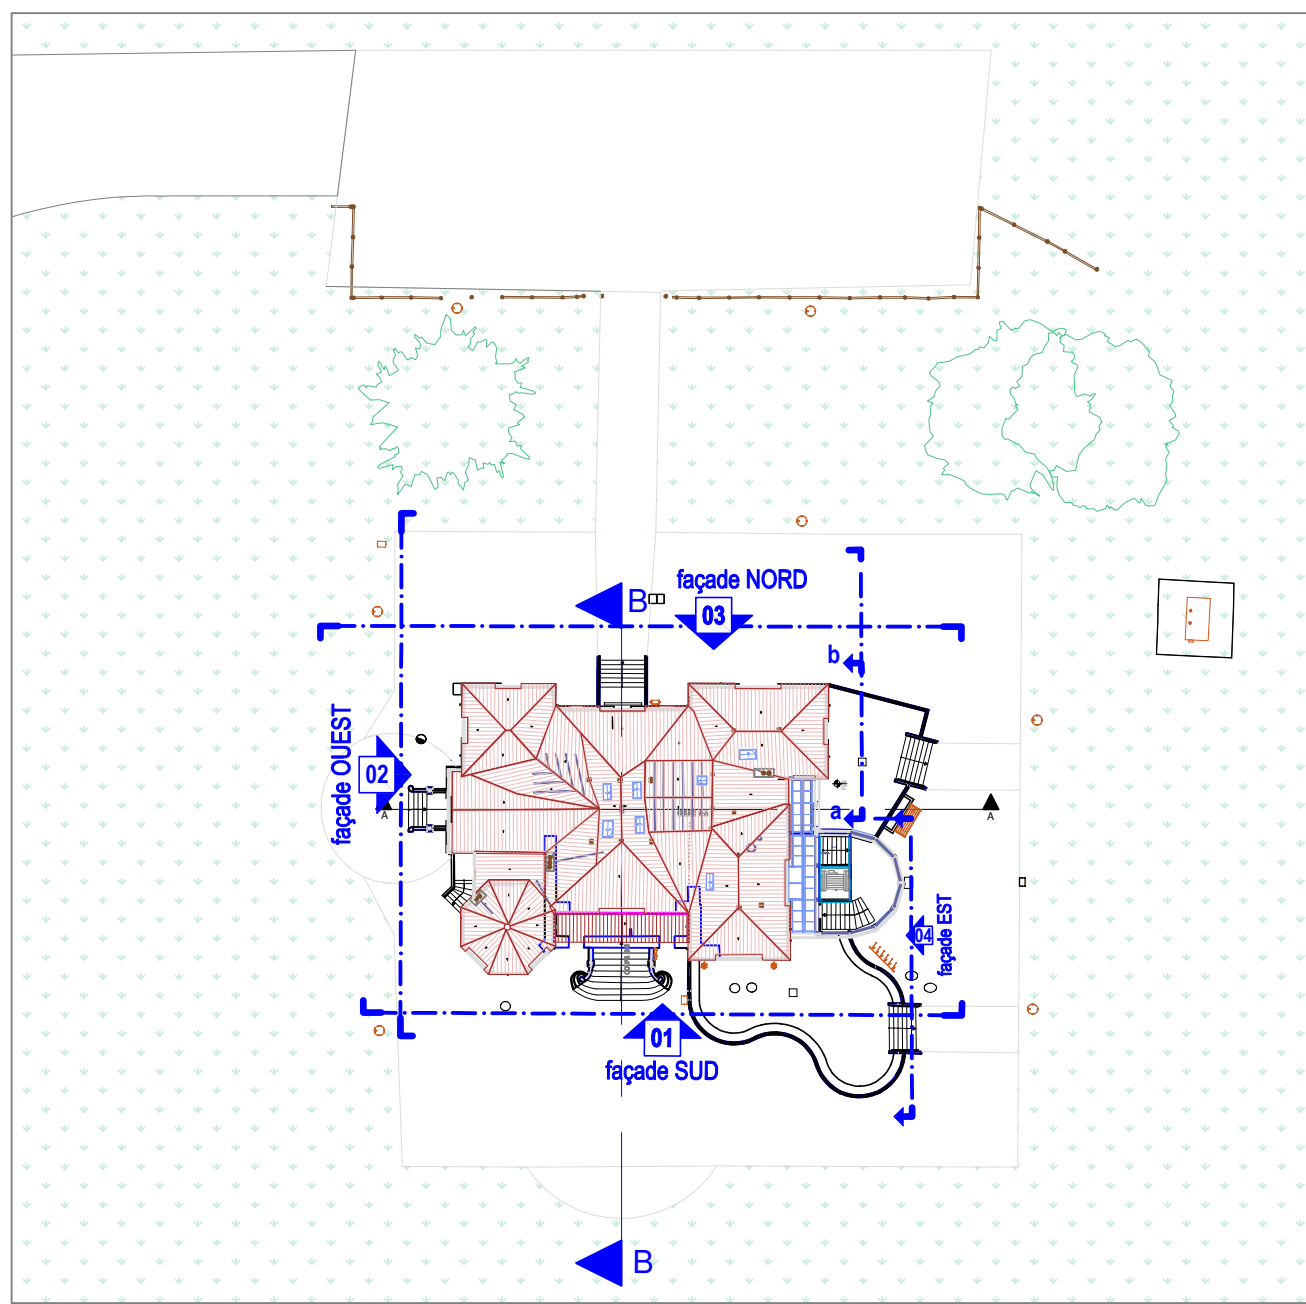

PLAN DE SITUATION

1:500

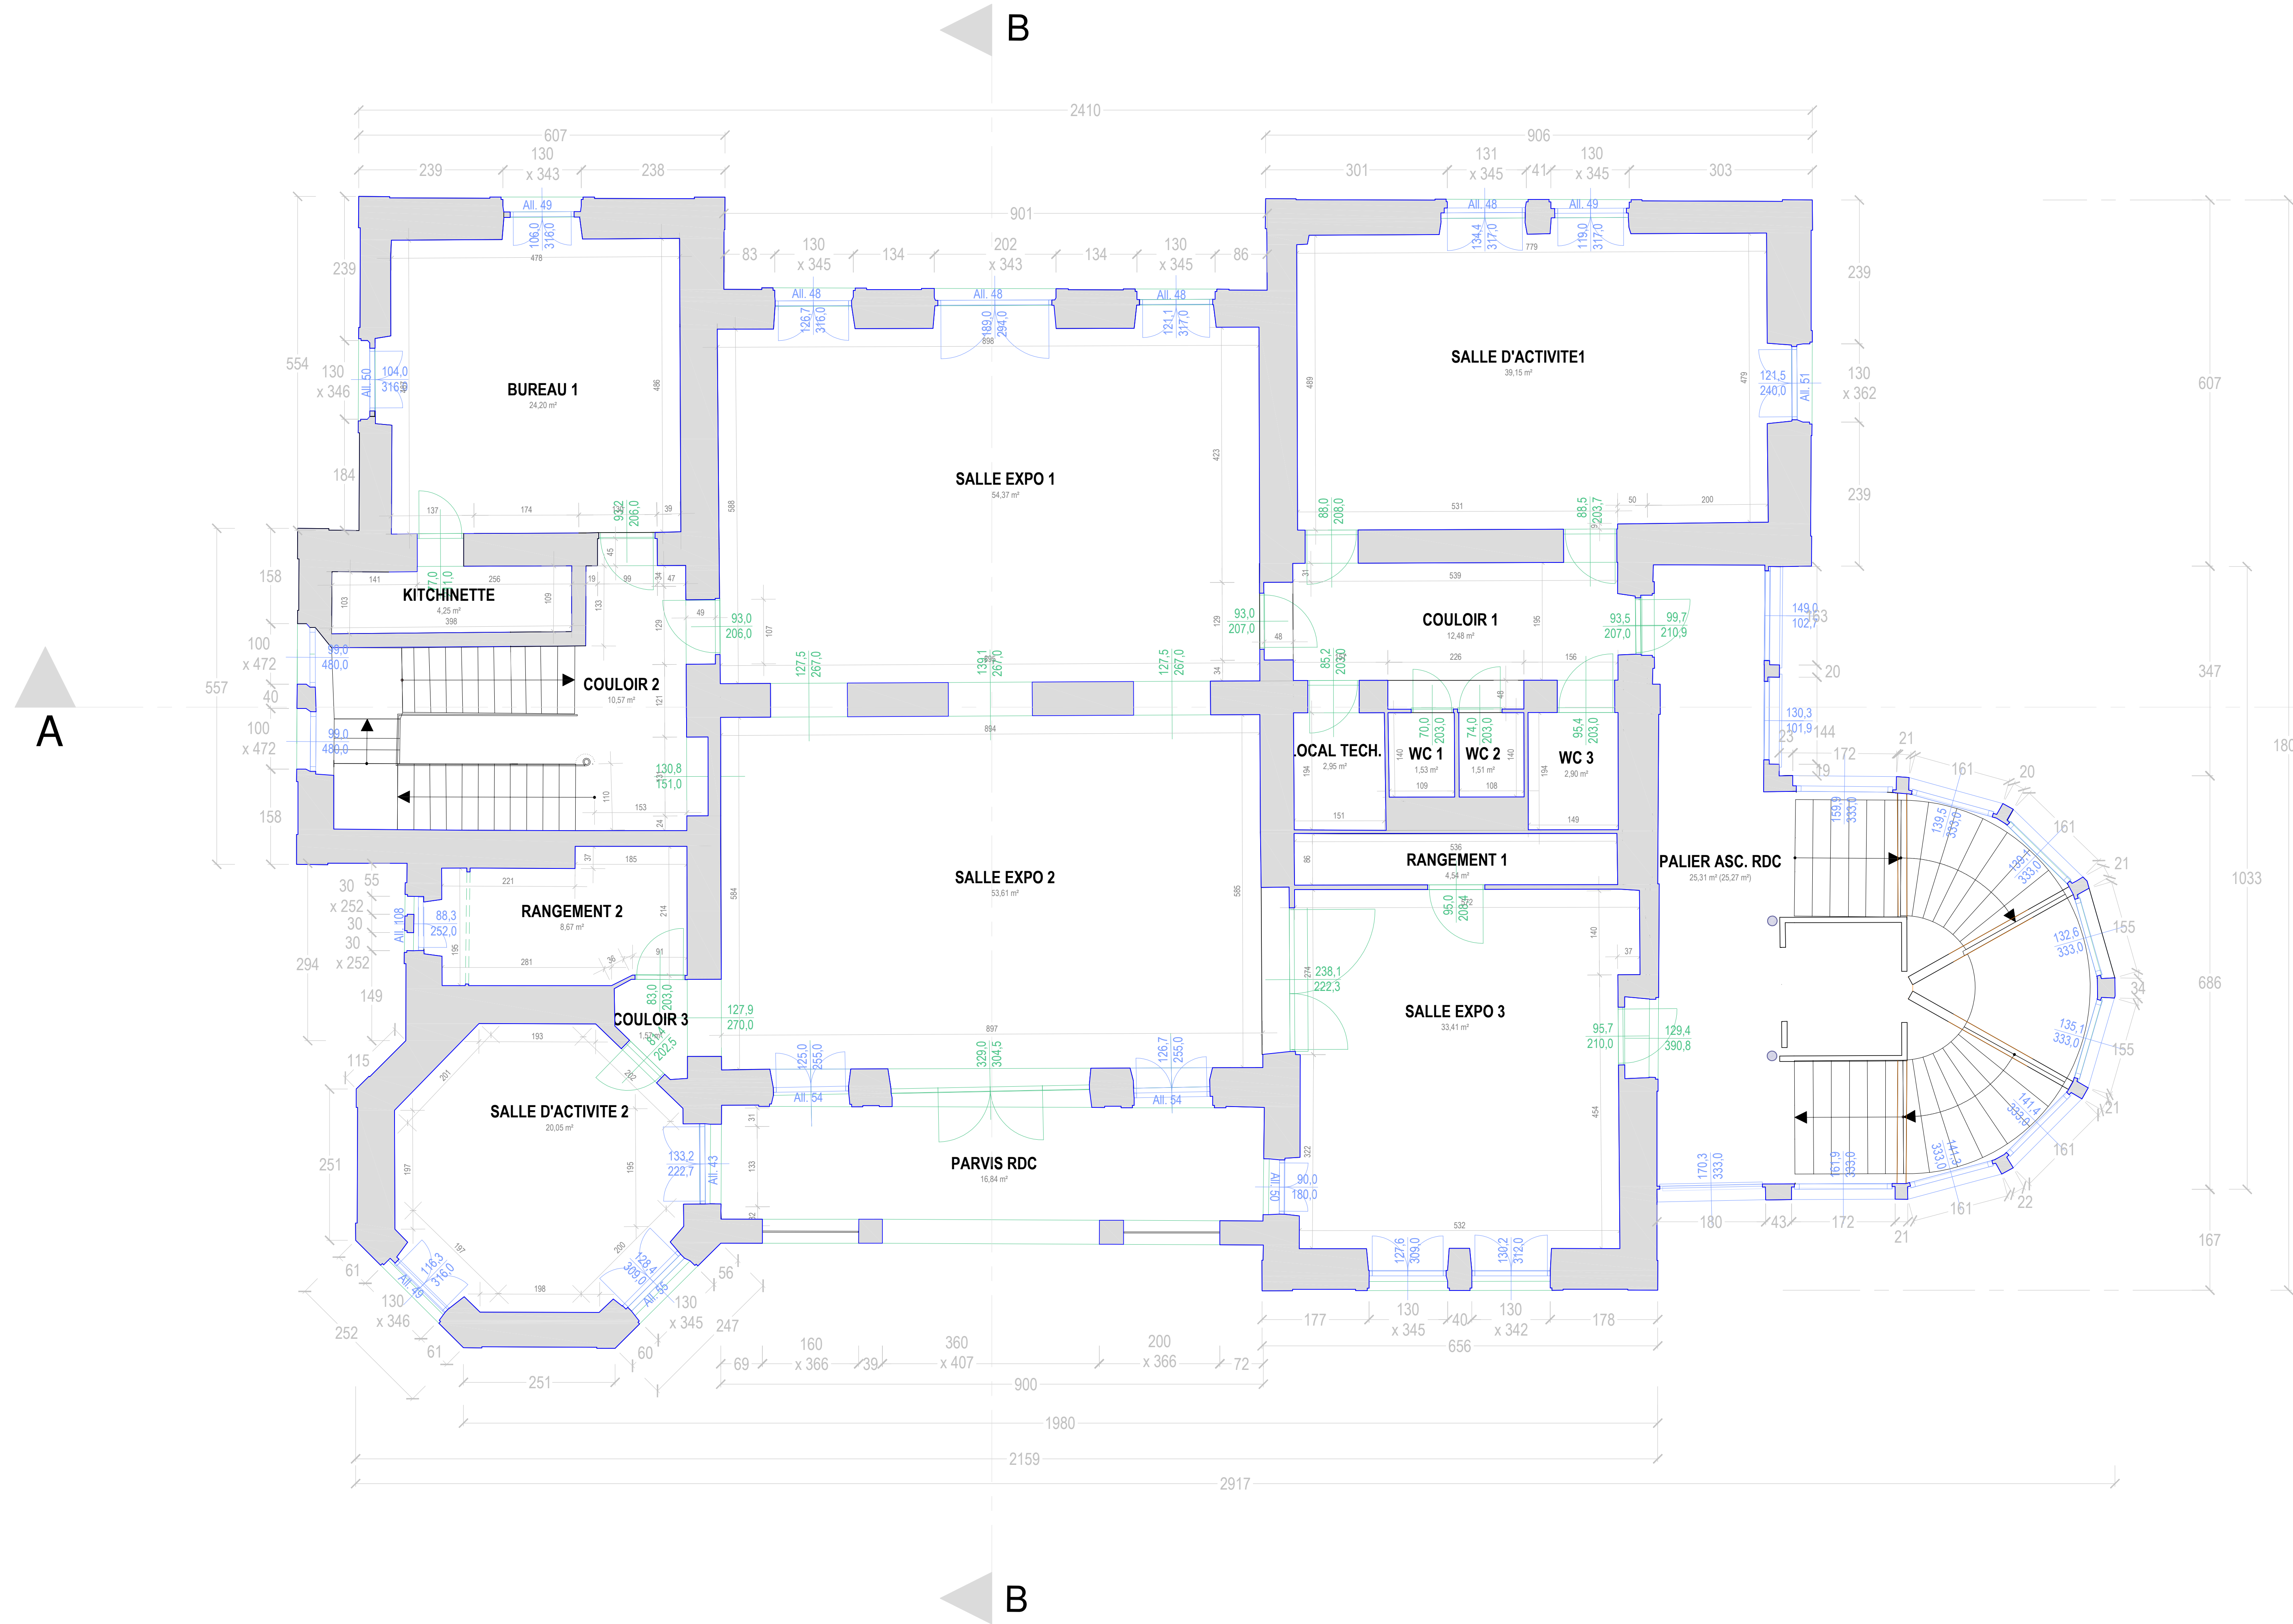