

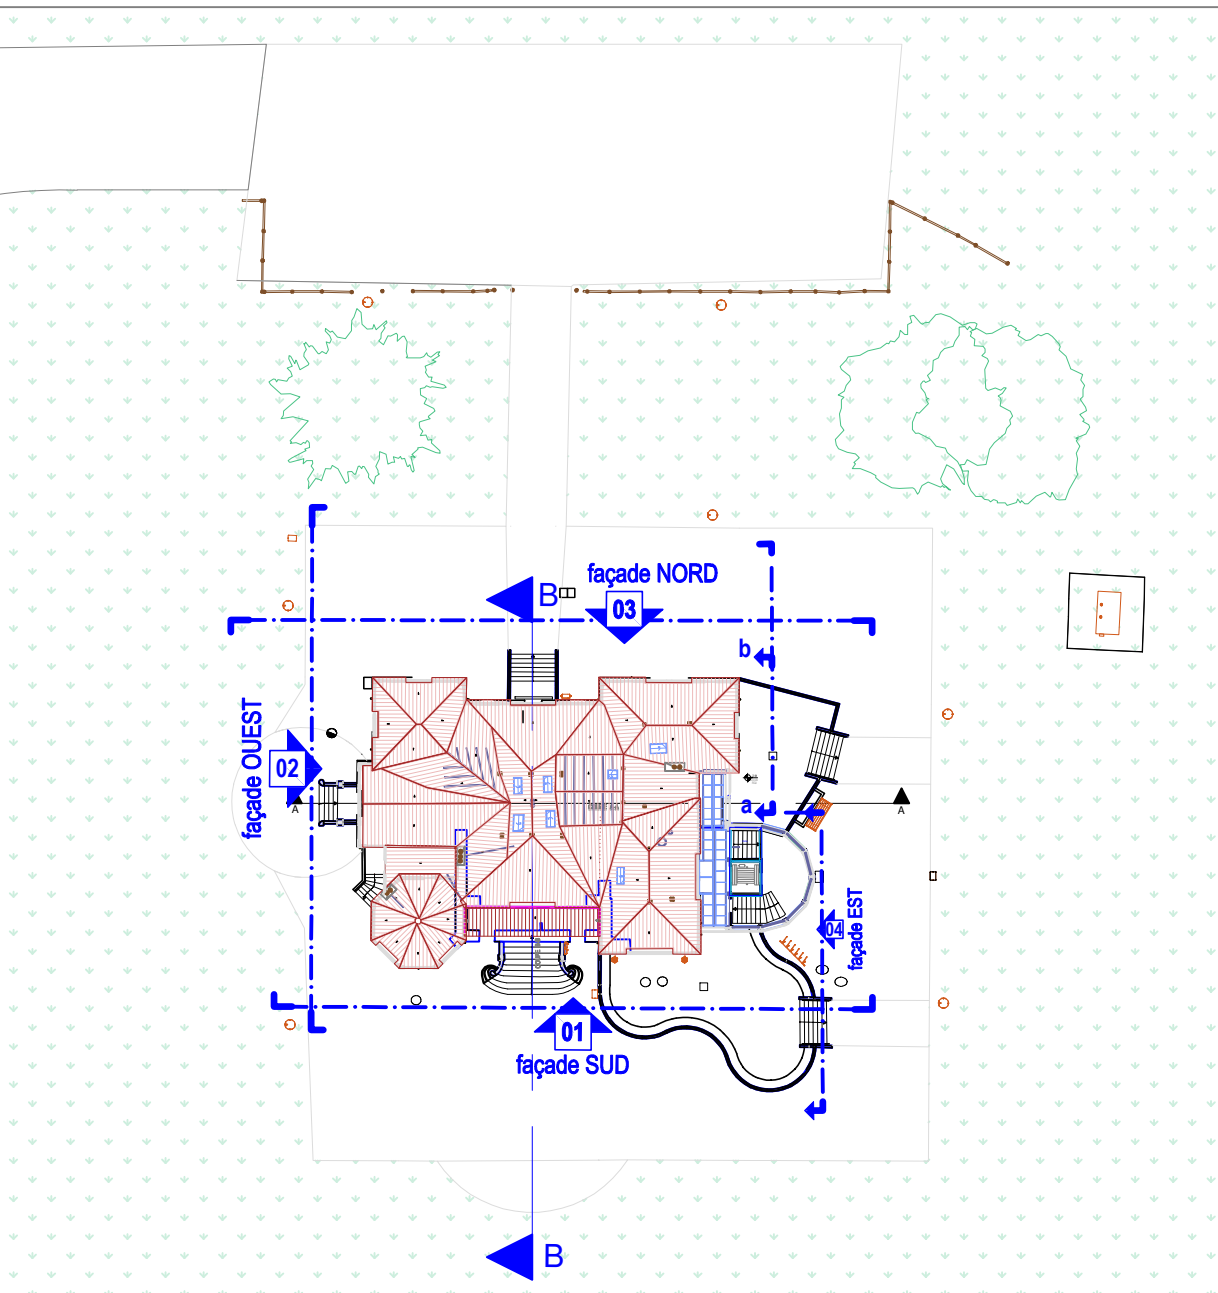


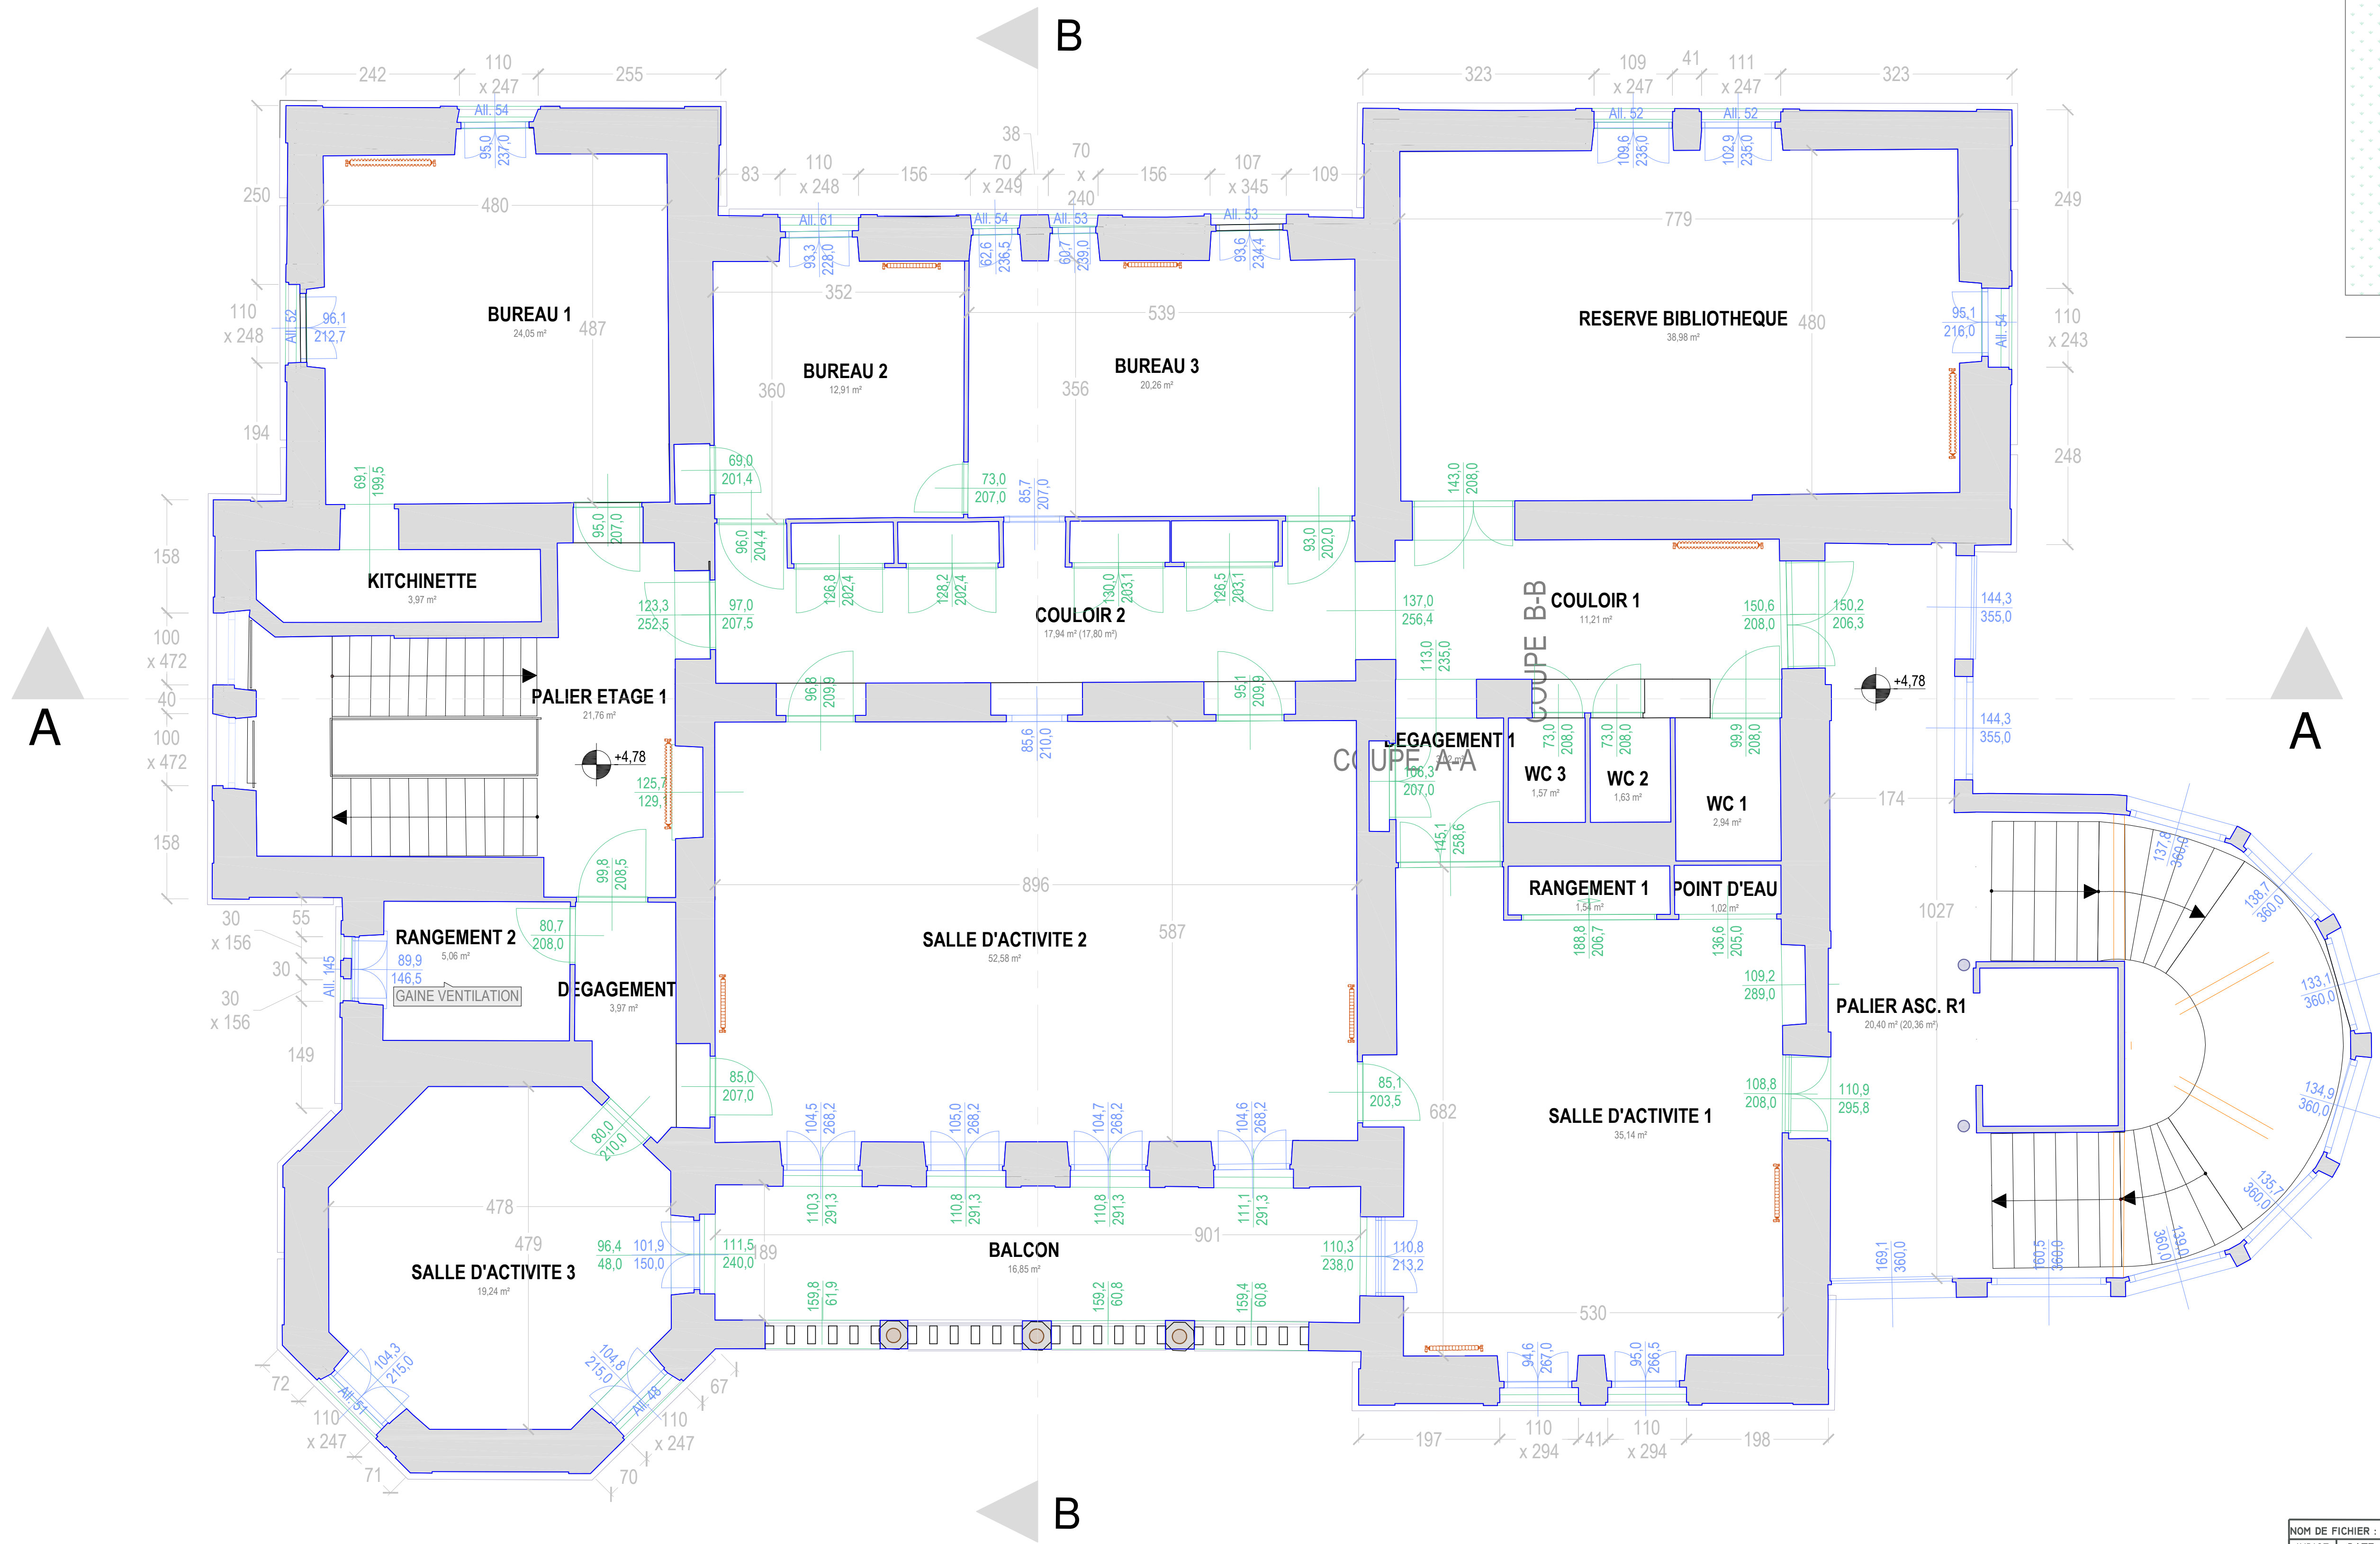

PLAN DE SITUATION

1:500

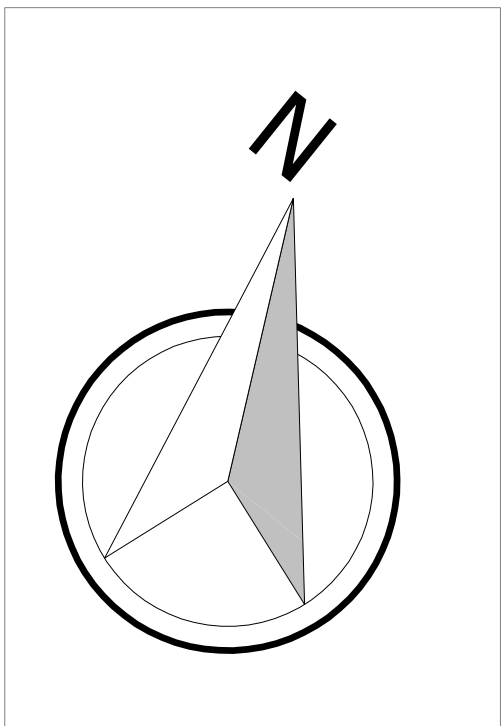

NOM DE FICHIER : GUEGNON CHATEAU D'AUX_2025 10 20.DWG		
INDICE	DATE	MODIFICATIONS
ce plan et tout son contenu est propriété exclusive de PlanInSphere. Aucune reproduction acceptée sans autorisation préalable		
	CLIENT :	
	CHÂTEAU D'AUX	
	ÉTAT DES LIEUX	
	PLAN NIVEAU ÉTAGE I	
INDICE	DEVIS N° :	PHASE :
	2500753	
	LOT :	
	Dessiné par :	I. OLIVIER
71 GUEGNON		Vérifié par :
PLAN N° :	04	REV. : ETI
Ech. : 1:500	DATE : 20 10 2025	