

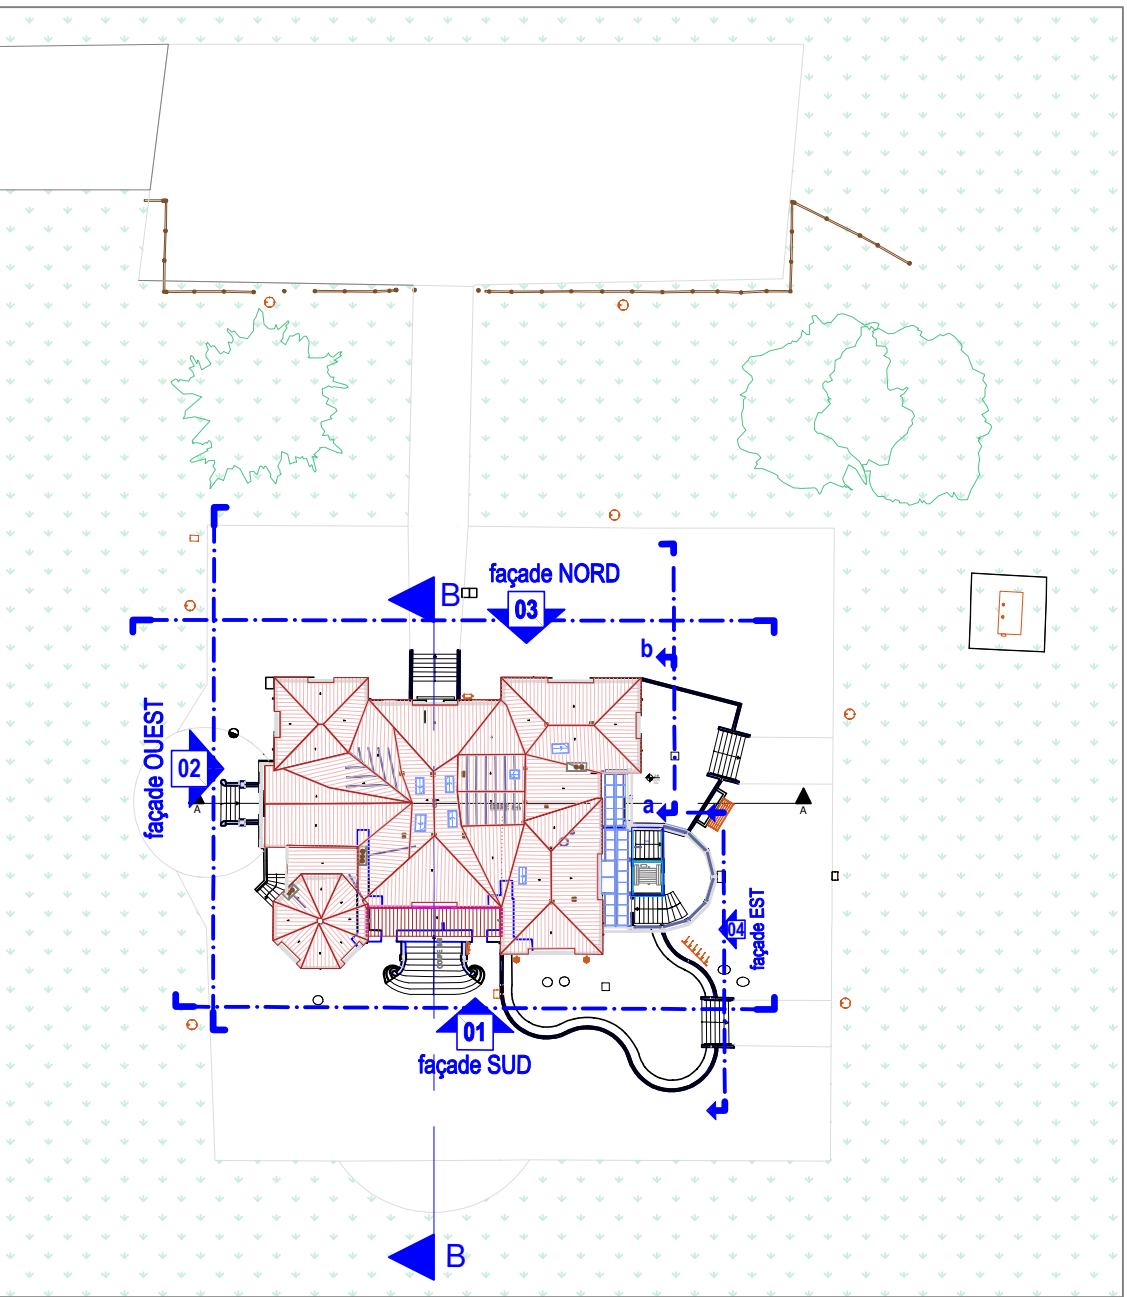


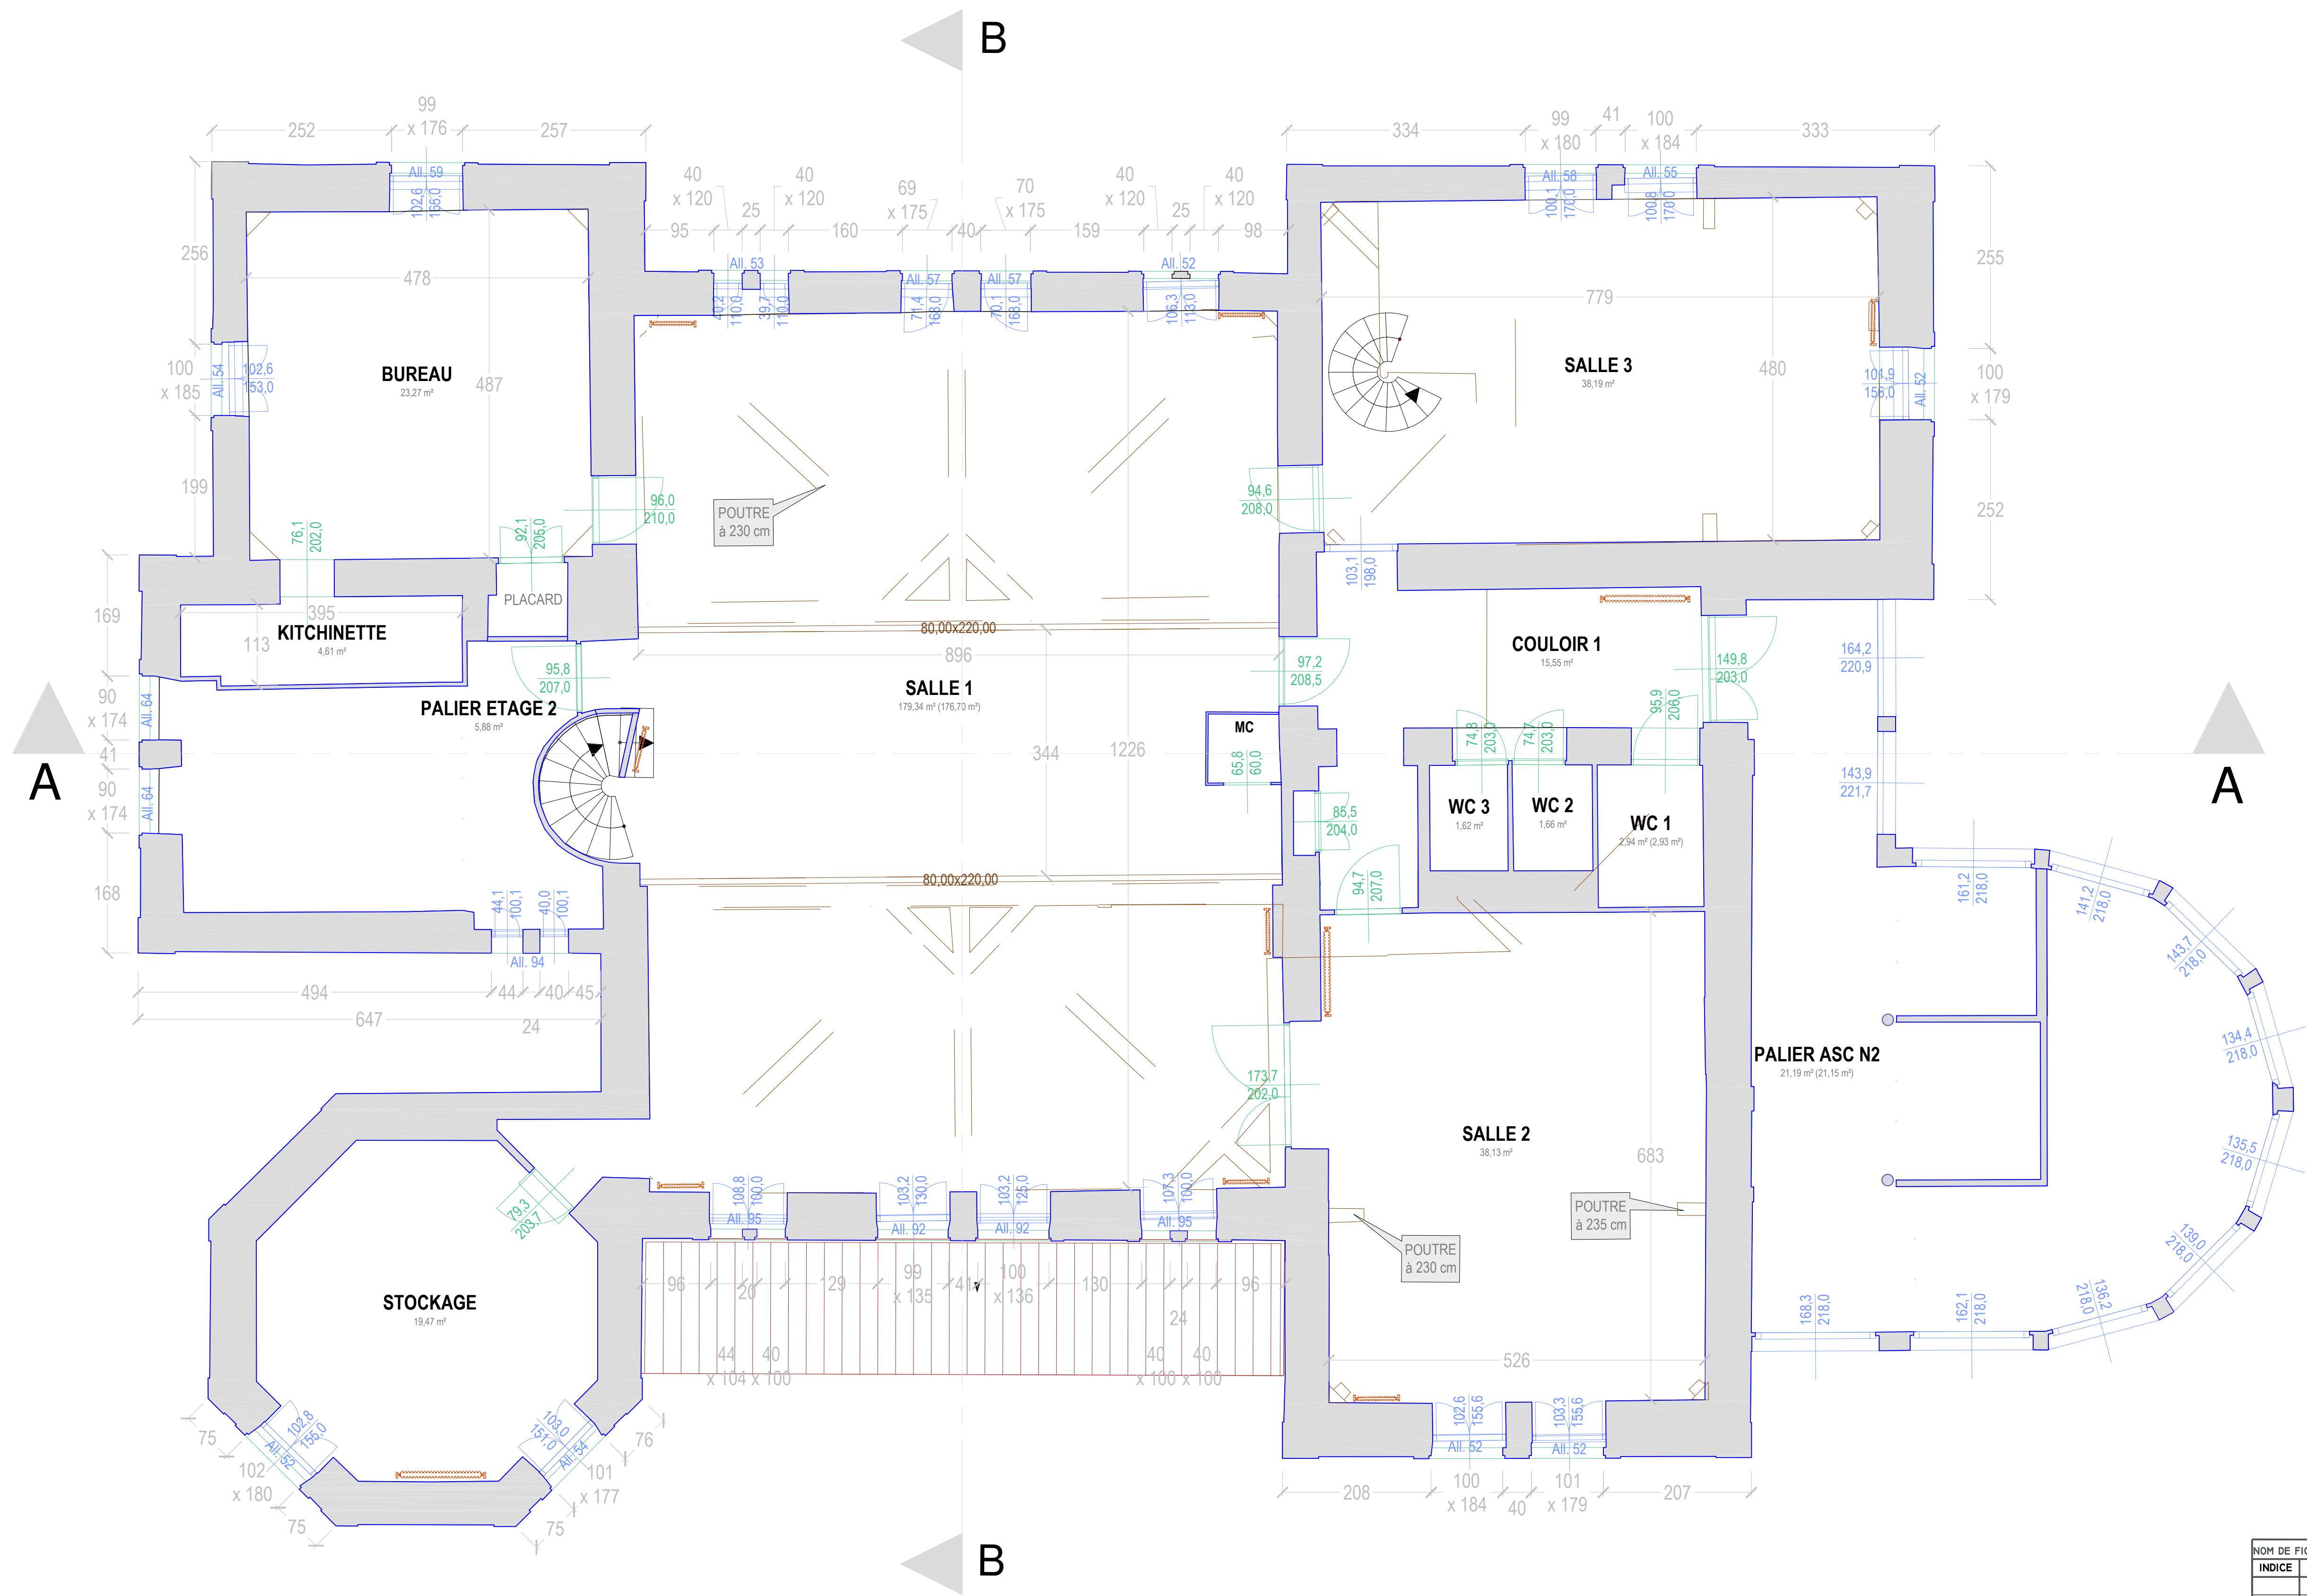

PLAN DE SITUATION 1:500

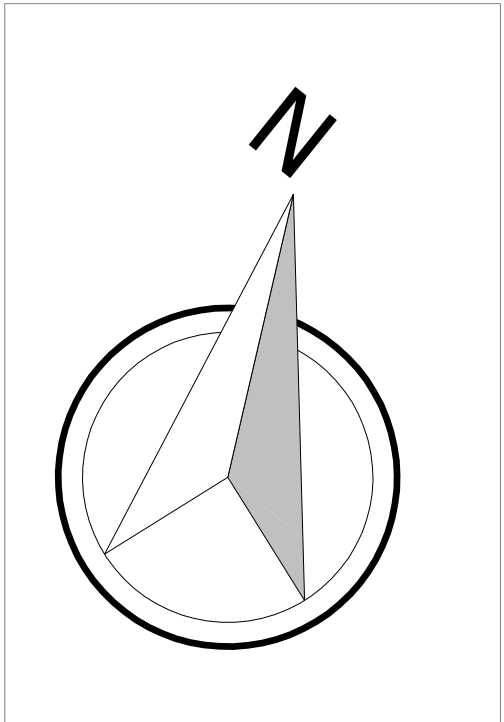

NOM DE FICHIER : GUEGNON CHATEAU D'AUX_2025 10 20.DWG		
INDICE	DATE	MODIFICATIONS
ce plan et tout son contenu est propriété exclusive de PlanInSphere. Aucune reproduction acceptée sans autorisation préalable		
	CLIENT :	
	CHÂTEAU D'AUX	
	ÉTAT DES LIEUX	
	PLAN NIVEAU ÉTAGE 2	
INDICE	DEVIS N° :	
	2500753	
	LOT :	
	Dessiné par : I. OLIVIER	
PLAN N° : 05		Éch. : 1/50ème
Niv. : ET2		DATE : 20 10 2025
Vérifié par :		