

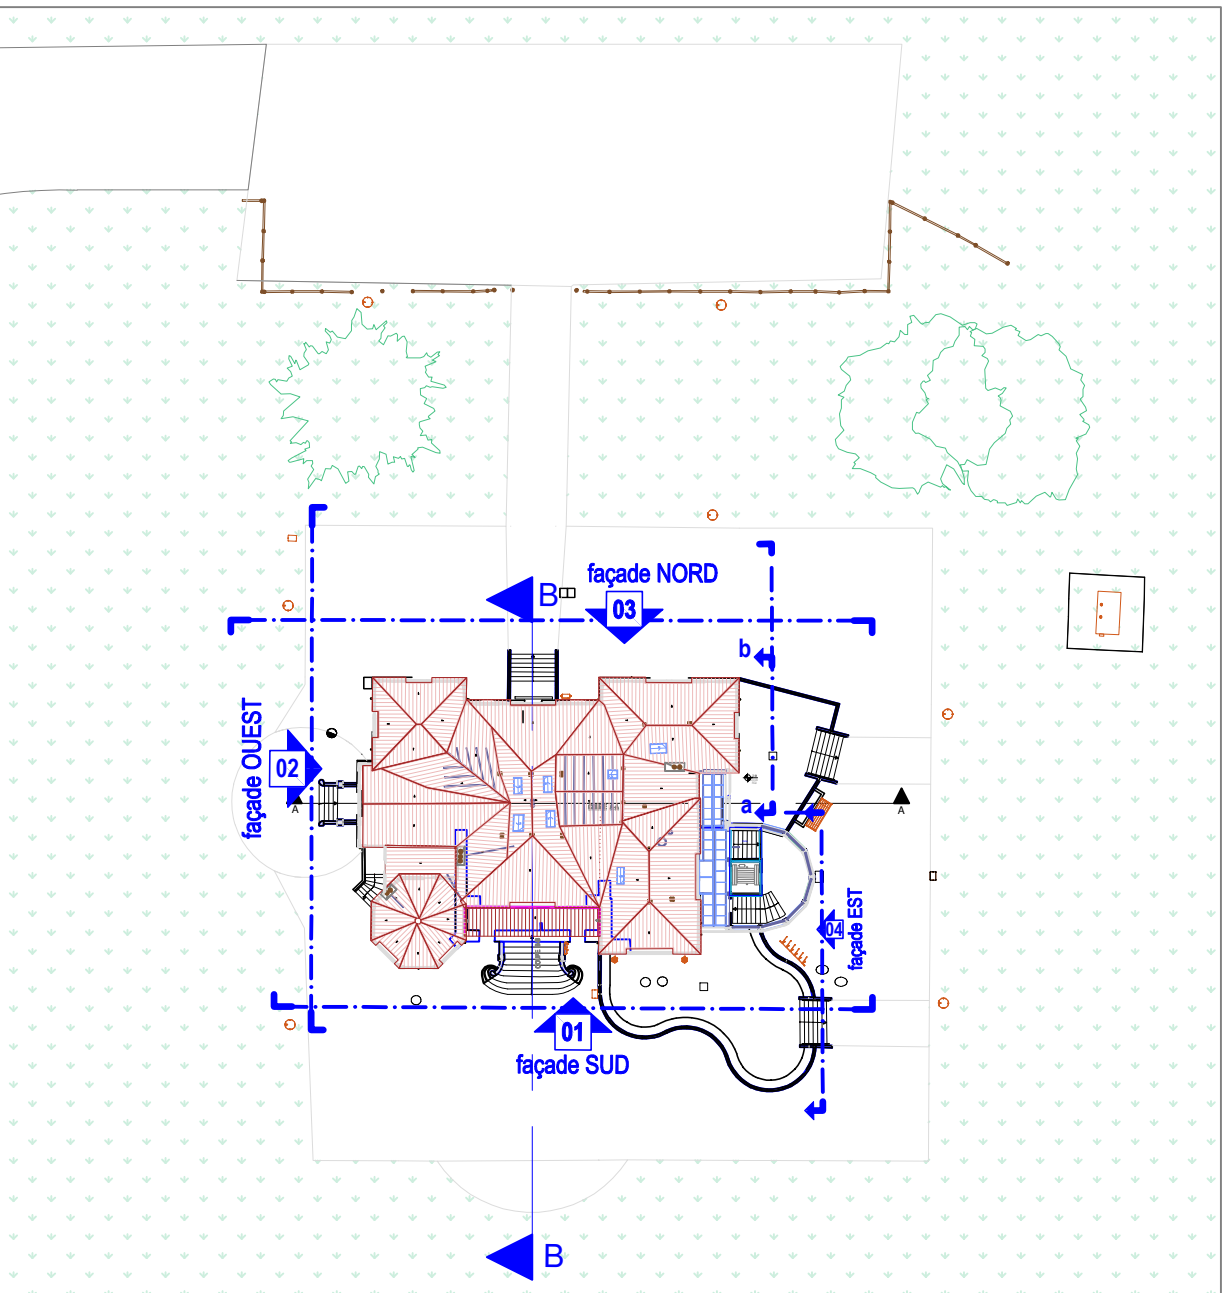


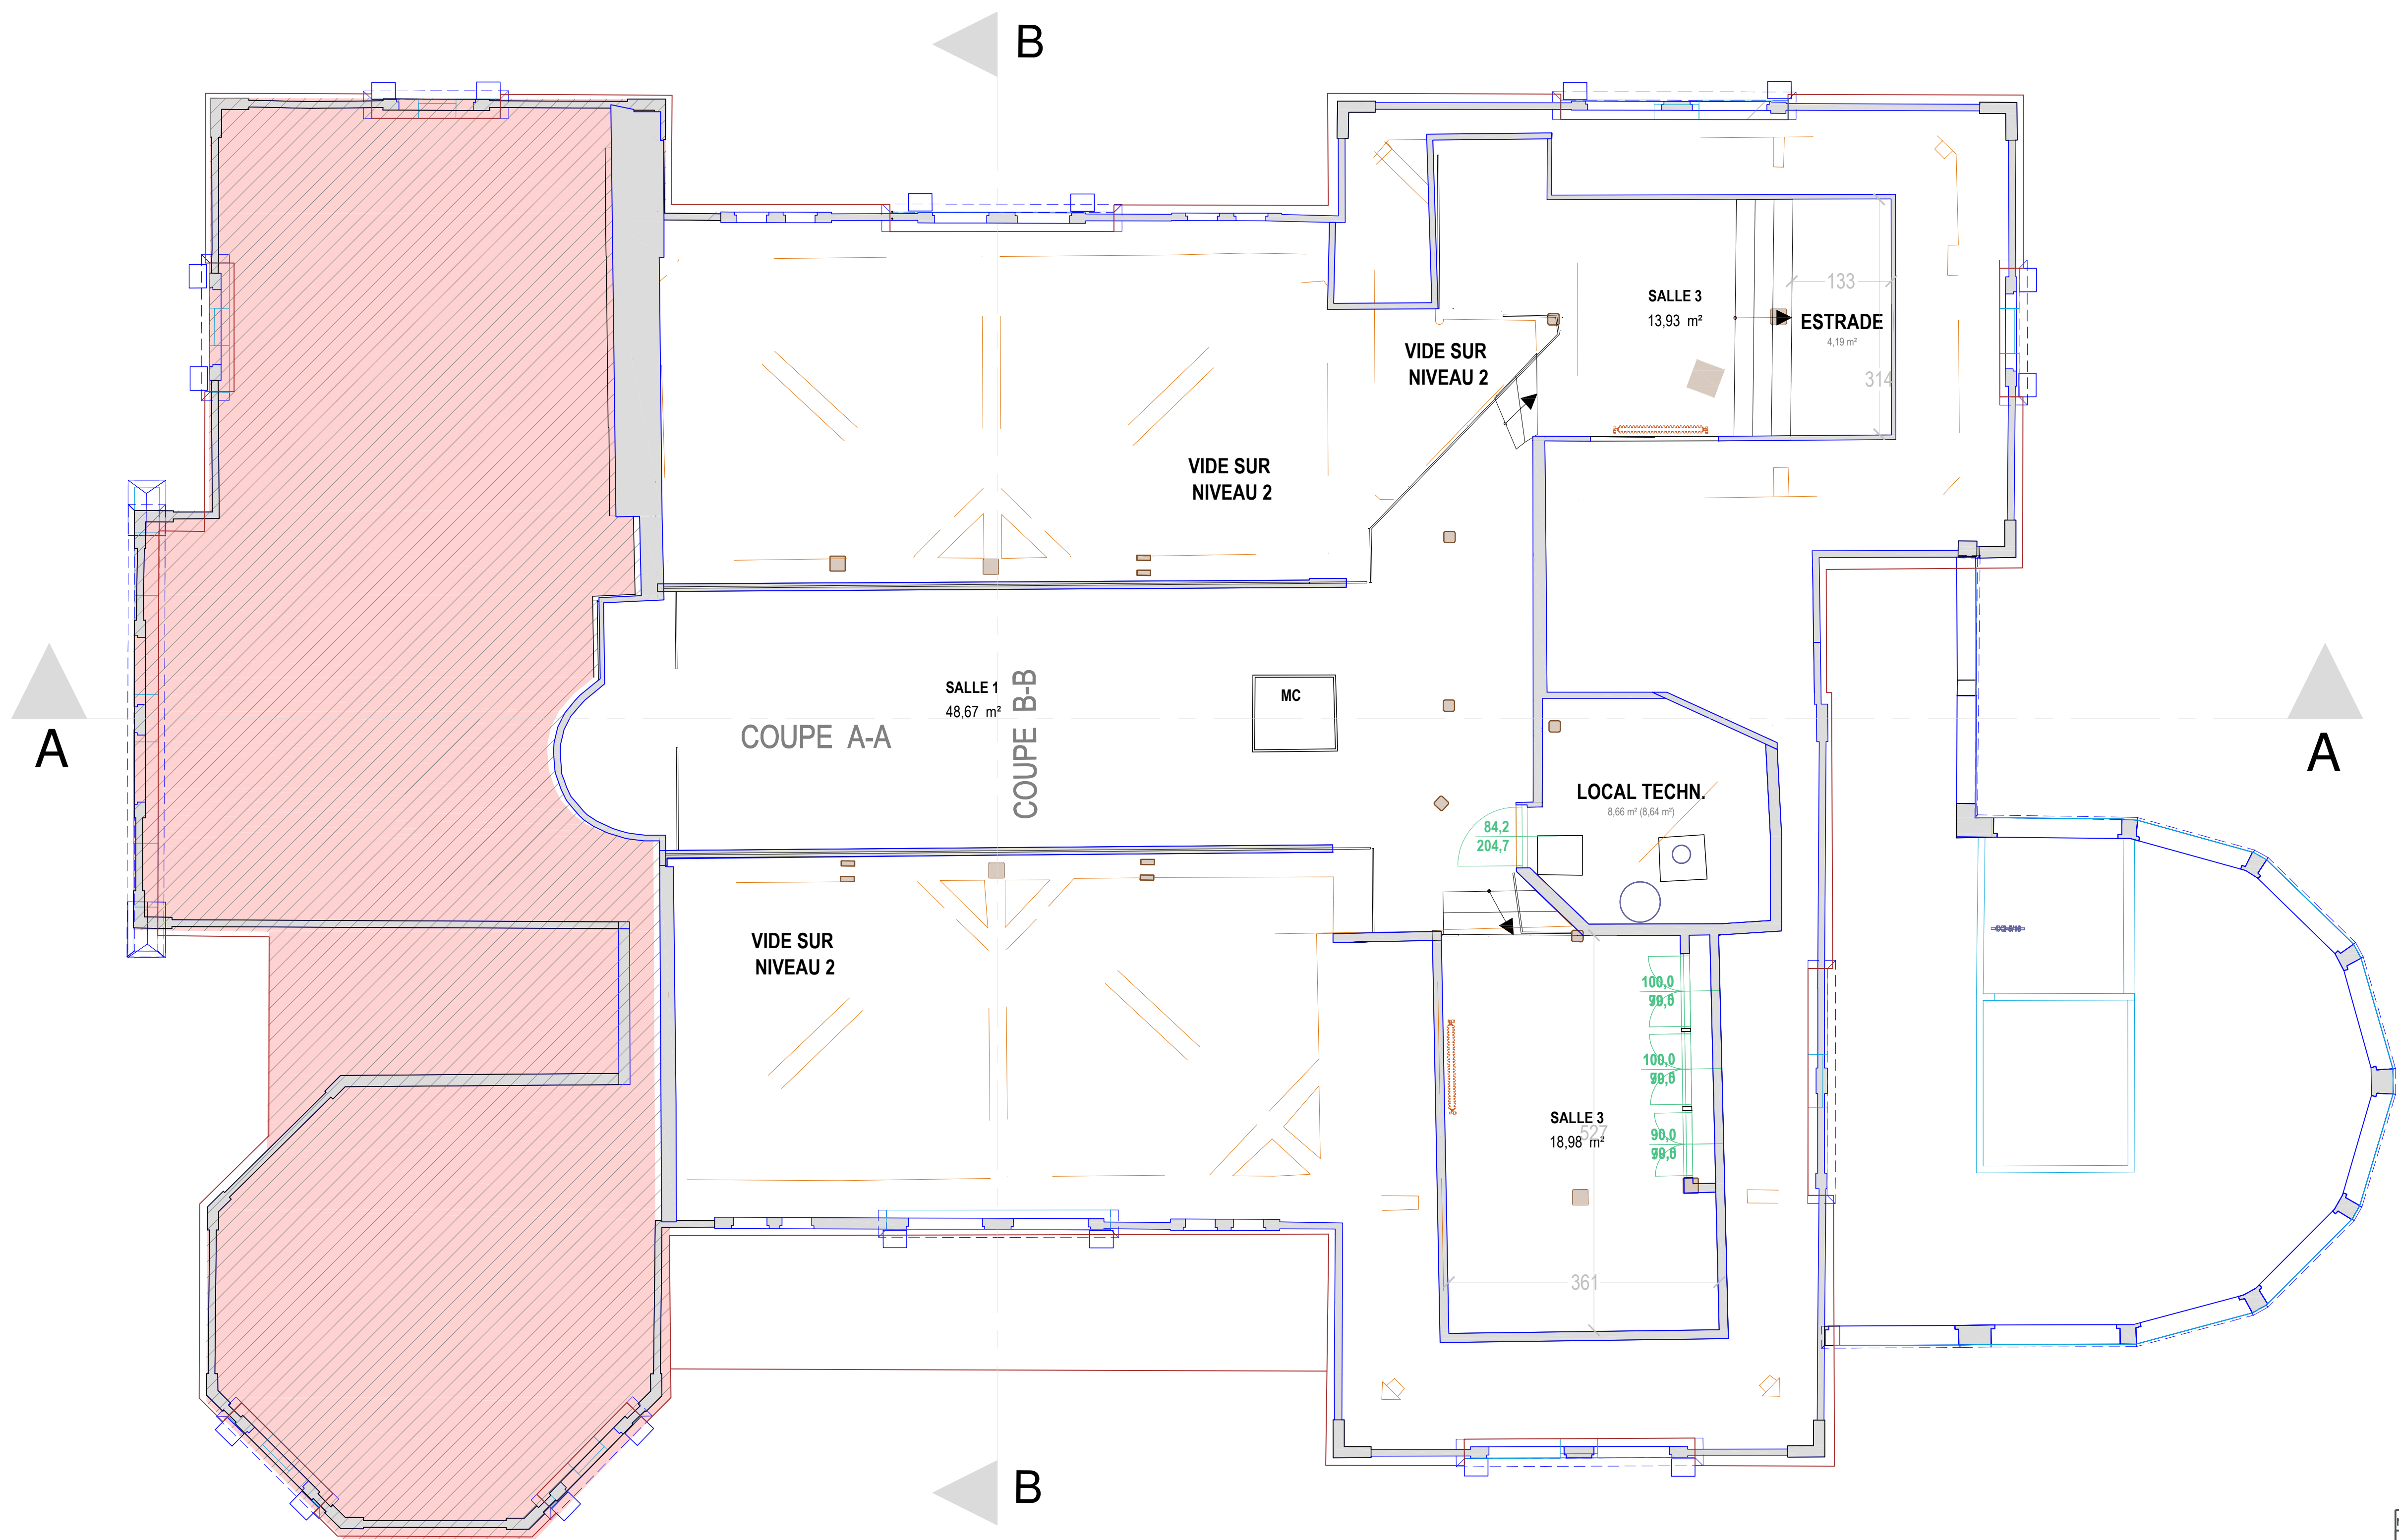

PLAN DE SITUATION 1:500

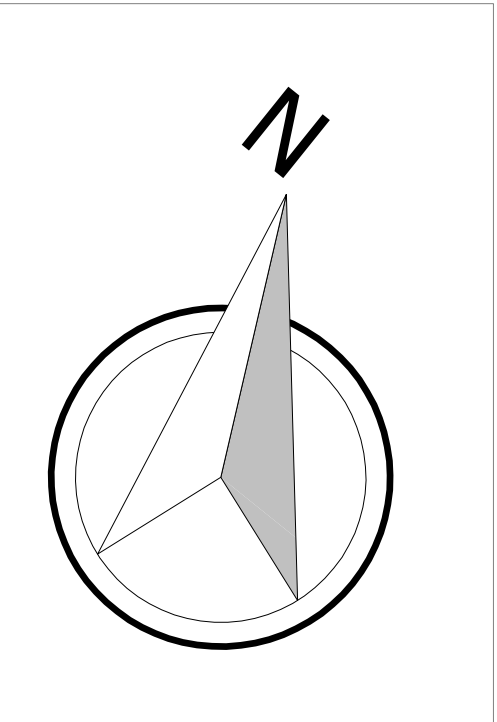

NOM DE FICHIER : GUEUGNON CHATEAU D'AUX_2025 10 20.DWG		
INDICE	DATE	MODIFICATIONS
ce plan et tout son contenu est propriété exclusive de PlanInSphere. Aucune reproduction acceptée sans autorisation préalable		
 06.30.09.56.17 planinsphere@gmail.com	CLIENT :	
	CHÂTEAU D'AUX	
	ÉTAT DES LIEUX	
	PLAN NIVEAU MEZZANINE	
INDICE	DEVIS N° :	PHASE :
	2500753	
	LOT :	
	Dessiné par :	I. OLIVIER
PLAN N° : 06		REV. : MEZ
Ech. : 1/50ème		DATE : 20 10 2025
Vérifié par :		