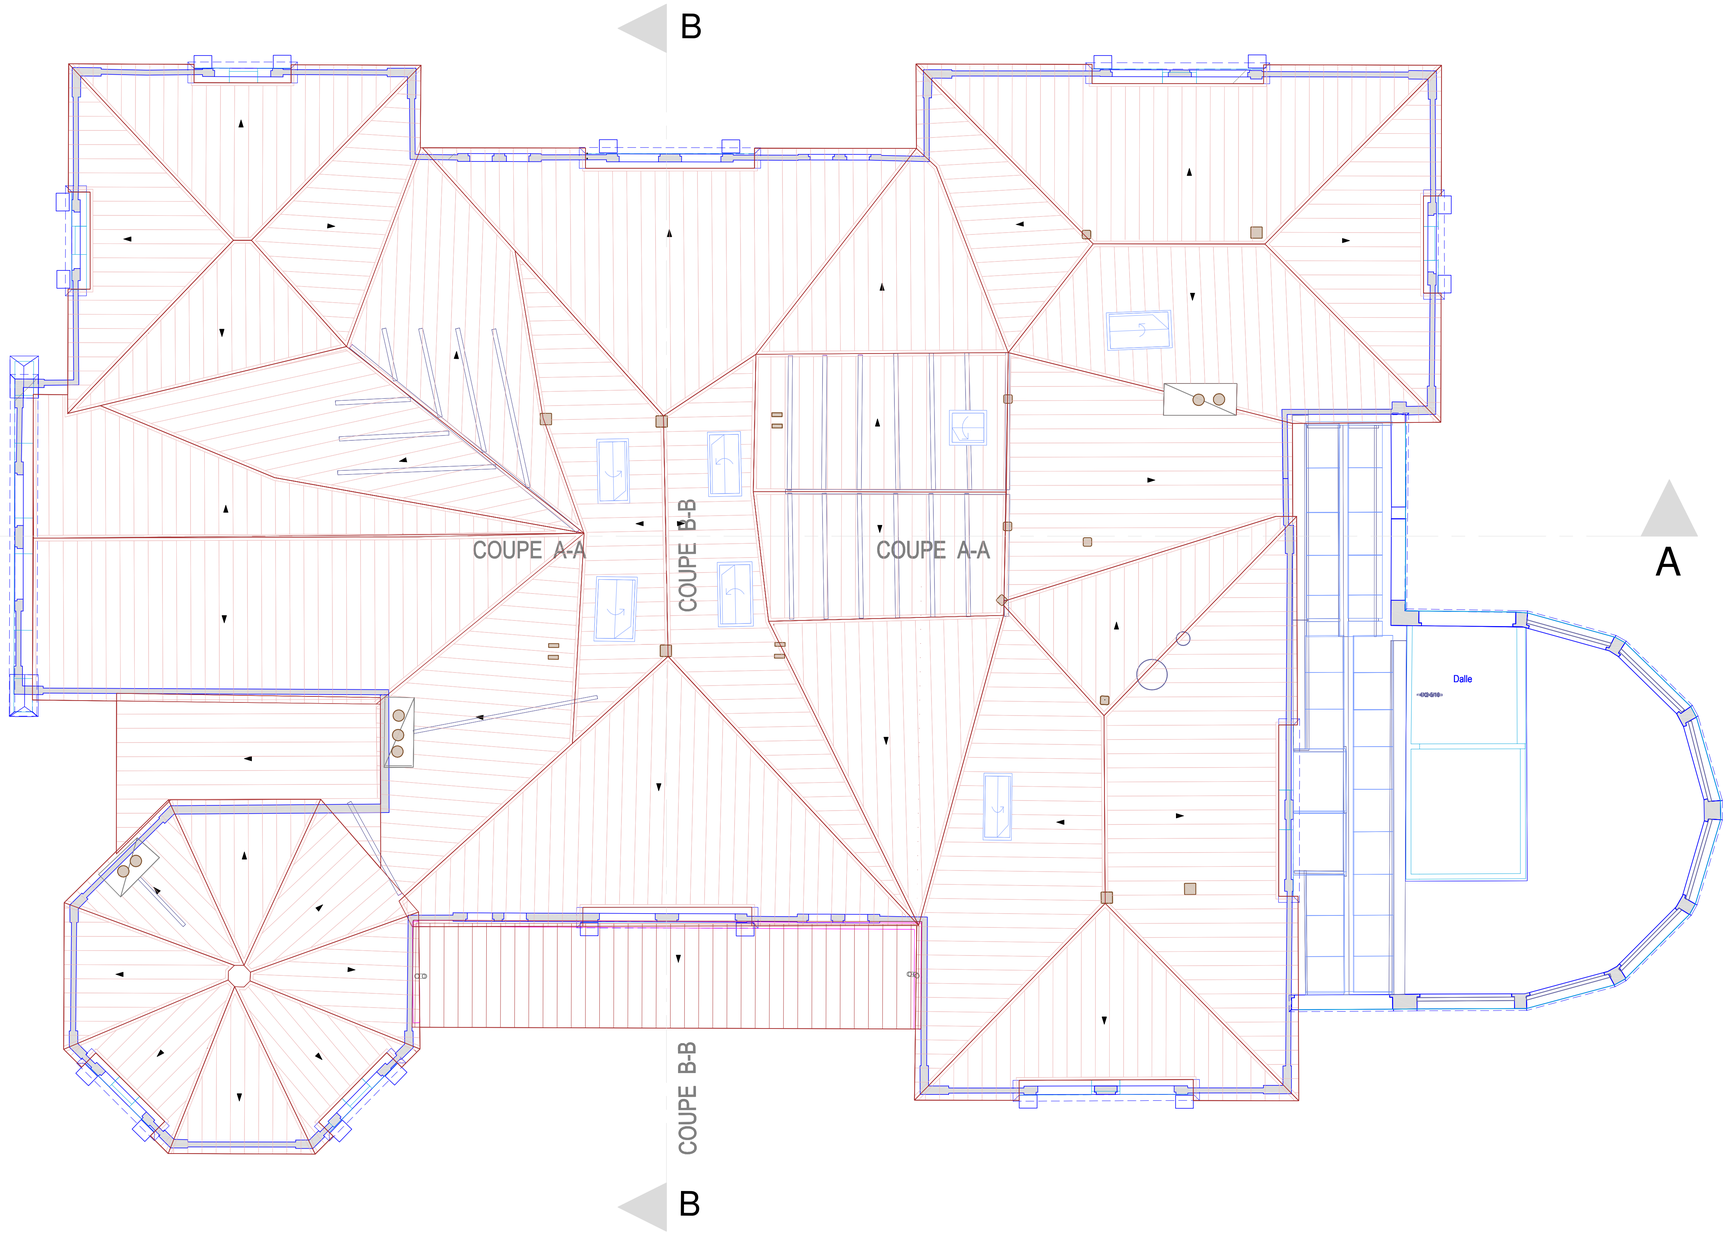

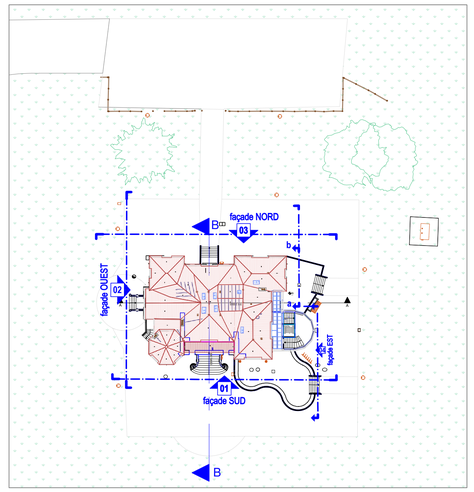

PLAN DE SITUATION 1:500

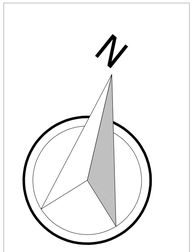

NOM DE FICHIER : **GUEUGNON Chateau d'Aux_2025 10 20.dwg**

INDICE	DATE	MODIFICATIONS

ce plan et tout son contenu est propriété exclusive de Planisphère. Aucune reproduction acceptée sans autorisation préalable

Planisphère
06.30.09.56.17
planisphere@gmail.com

CLIENT
CHÂTEAU D'AUX
71 GUEUGNON

ÉTAT DES LIEUX
PLAN NIVEAU TOITURE

PLAN N° : 07 | NIV. : TOIT | ECH. : 1:50ème | DATE : 20 10 2025

INDICE

DEVIS N° : 2500753 | PHASE :
LOT :
DESSINÉ PAR : I. OLIVIER
VÉRIFIÉ PAR :