COUPE A-A

Échelle 1:100

COUPE B-B

Échelle 1:100

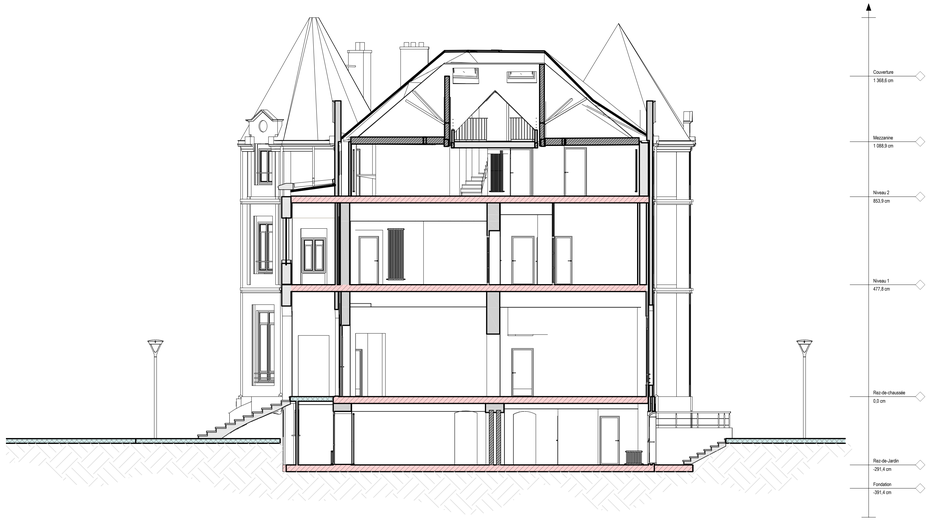

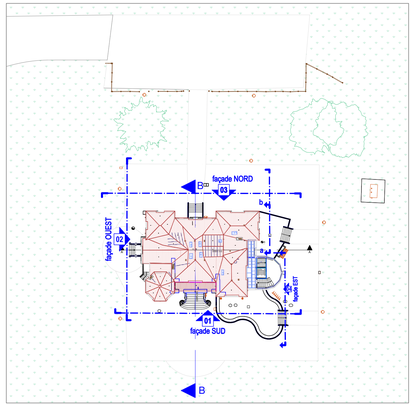

PLAN DE SITUATION

1:500

NOM DE FICHIER : GUEUGNON CHATEAU D'AUX_2025 10 20.DWG

INDICE	DATE	MODIFICATIONS

ce plan et tout son contenu est propriété exclusive de l'auteur. Aucune reproduction acceptée sans autorisation préalable

PlanInSphère
06.30.09.96.17
planinsphere@gmail.com

CLIENT :

CHÂTEAU D'AUX

71 GUEUGNON

ÉTAT DES LIEUX

FAÇADES

PLAN N° 20 | NIV. ÉTI | ÉCH. 1:100@A3 | DATE 20 10 2025

INDICE

DEVIS N° 2500753 | PHASE

LOT :

DESSINÉ PAR : I. OLIVIER

VÉRIFIÉ PAR :